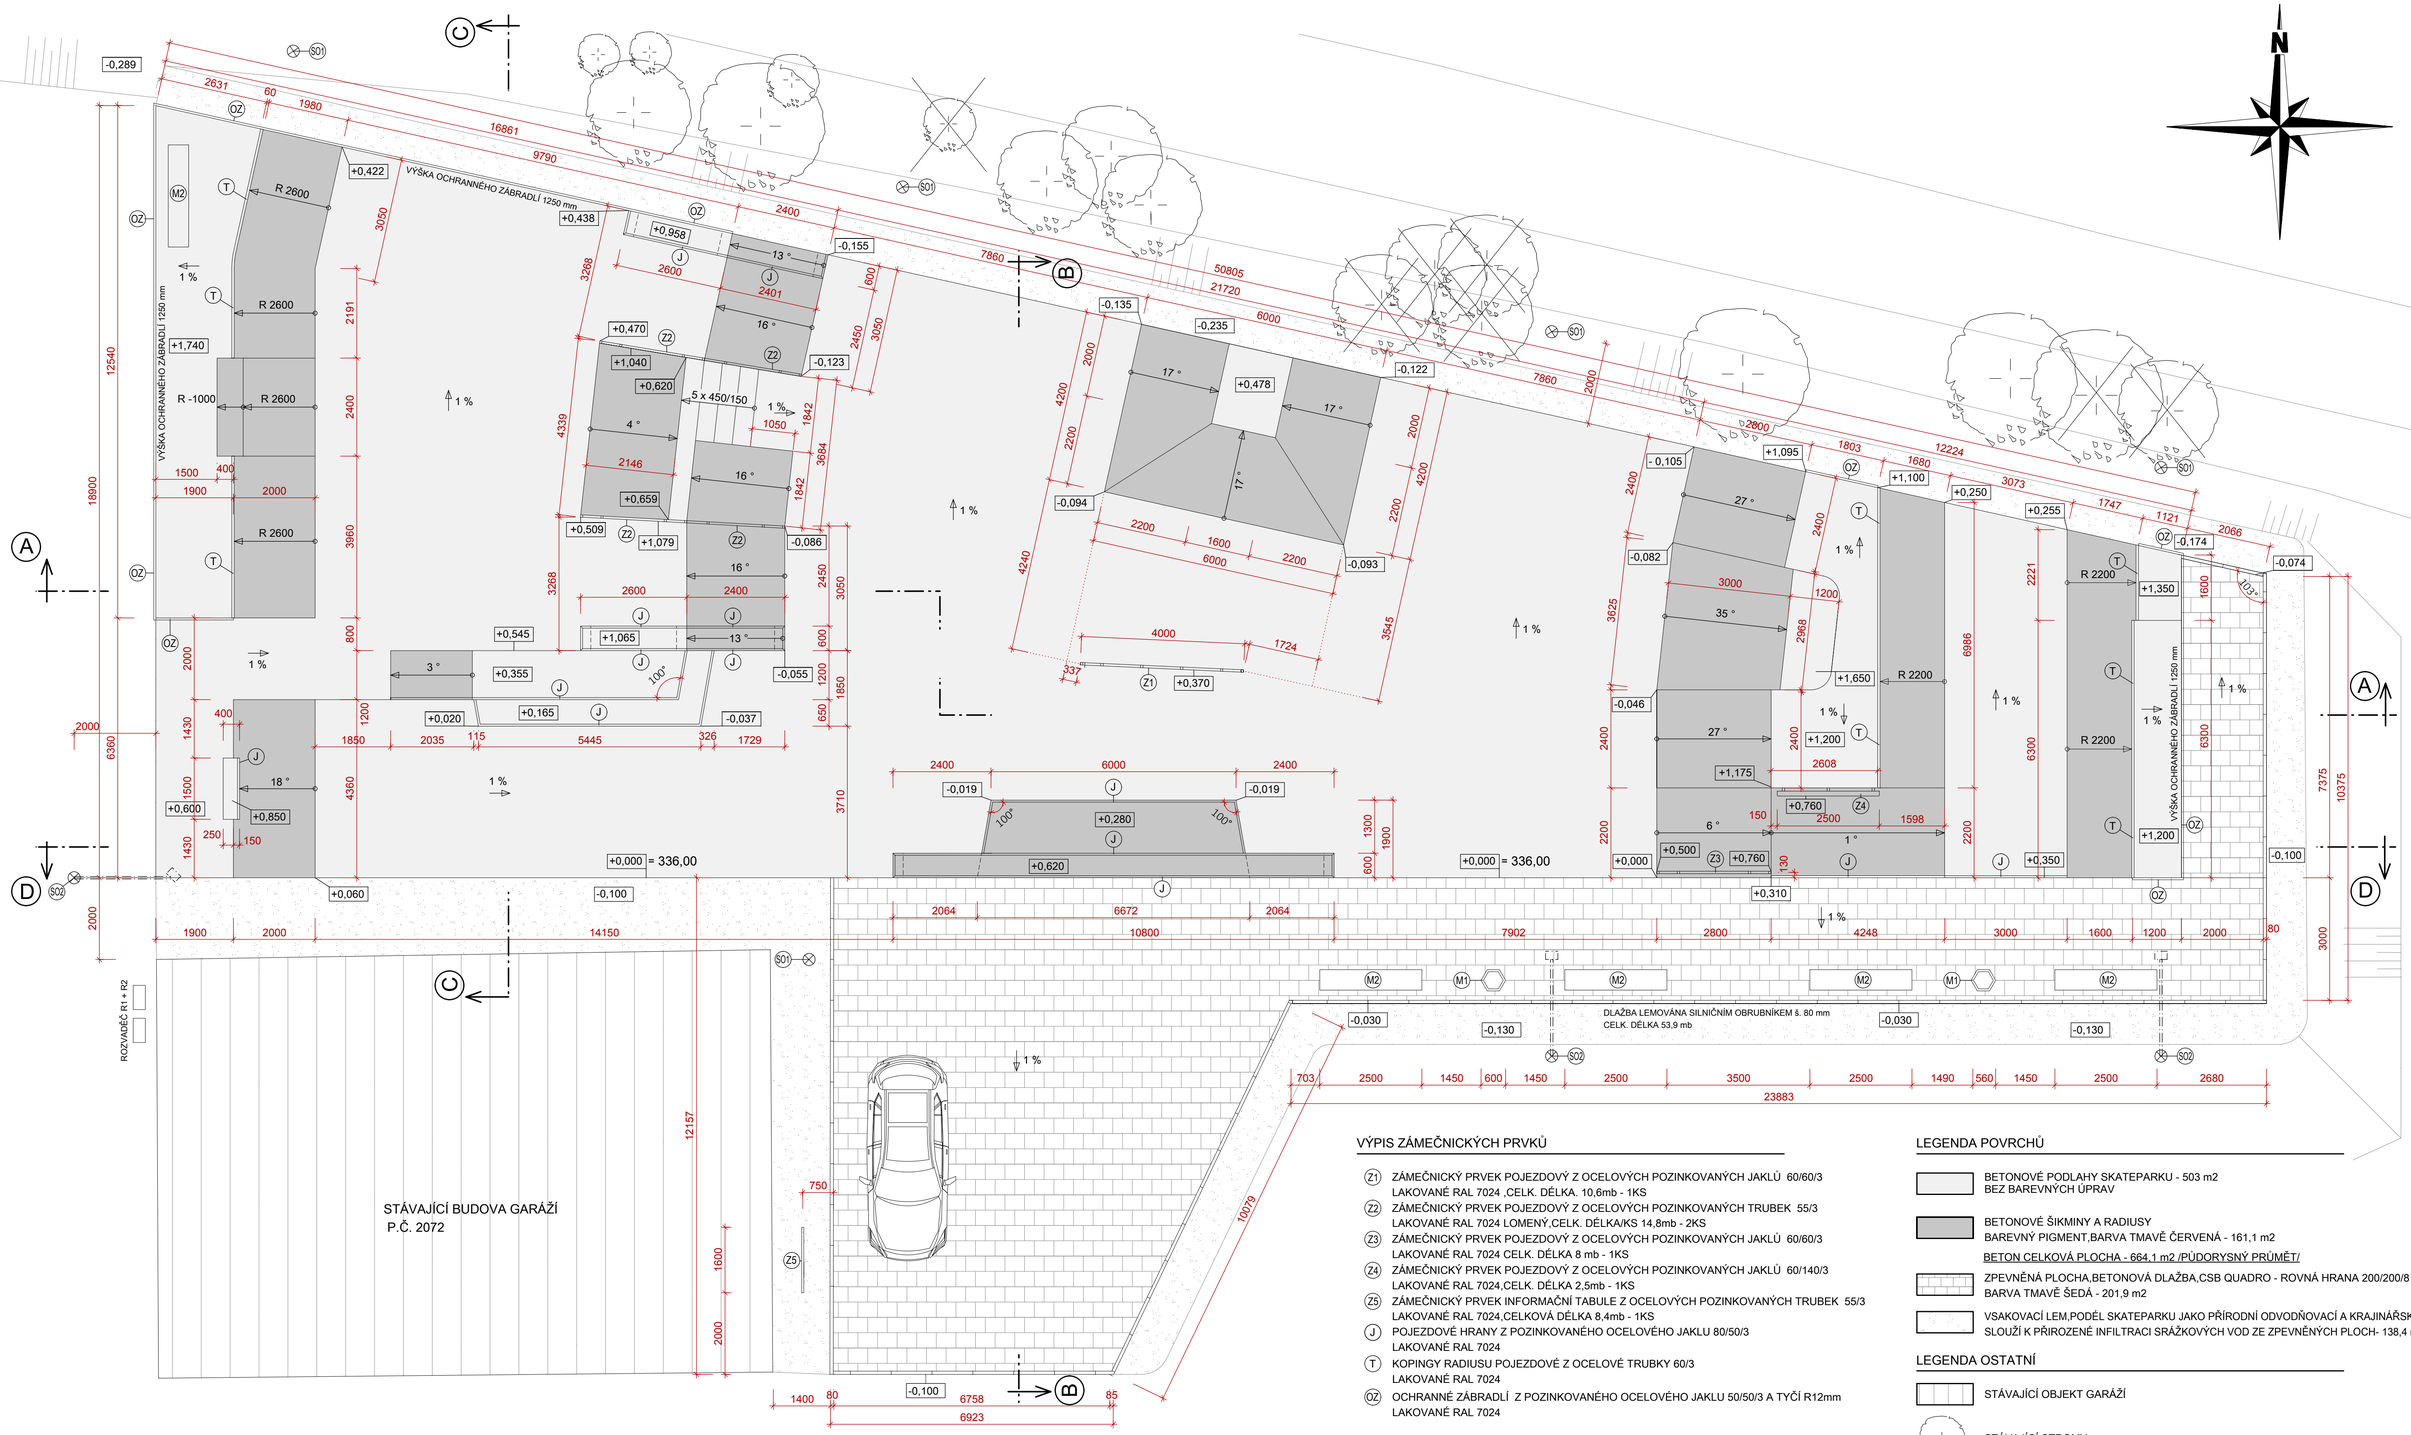

POZNÁMKY

- PŘEKÁŽKY A VEŠKERÉ PRVKY MUSÍ SPLŇOVAT NORMY ČSN EN 14974 - VYBAVENÍ PRO UŽIVATELE KOLEČKOVÝCH SPORTOVNÍCH ZAŘÍZENÍ BEZPEČNOSTNÍ POŽADAVKY A ZKUŠEBNÍ METODY
- ODVODNĚNÍ BETONOVÝCH PLOCH ZAJIŠTĚNO SPÁDOVÁNÍM A SVEDENÍM VODY DO VSAKOVACÍHO LEMU PO OBVODU SKATEPARKU
- BETONOVÝ POVRCH VYLITÝ Z MRAZUVZDORNÉHO BETONU C35/45 XF3,STROJNĚ VYHLAZEN ROTAČNÍMI LEŠTIČKAMI. RADIUSY A STRMĚJŠÍ ŠIKMÉ PLOCHY HLAZENY RUČNĚ
- BETON NA ROVNÉ A MÍRNĚ ŠIKMÉ POVRCHY DOPRAVOVÁN ČERPADLEM, NA PRUDKÉ ŠIKMINY A DO RADIUSŮ STŘÍKÁNÍM /METODA SHOTCRETE/
- BETON PO VYLEŠTĚNÍ OPATŘEN IMPREGNACÍ ZABRAŇUJÍCÍ ODPAŘOVÁNÍ VODY BĚHEM ZRÁNÍ NAPŘ. PRO SEAL 12
- VÝZTUŽ BETONOVÝCH PLOCH TVOŘENA JEDNODUCHOU KARI SITÍ 8x150x150 ULOŽENOU PŘI HORNÍM POVRCHU DESKY S KRYTÍM c=min. 40mm, VÝŠKOVÉ ULOŽENÍ KARI SITĚ ZAJIŠTĚNO OCELOVÝMI DISTANČNÍKY
- PŘESAH KARI SÍTÍ min. 300 mm (DVĚ OKA)
- KARI SITĚ LZE DLE POTŘEBY NAHRADIT TYČOVOU VÝZTUŽÍ
- KARI SITĚ I TYČOVÉ VÝZTUŽE Z OCELI JAKOSTI B500B
- BETONOVÉ KONSTRUKCE PROVÁDĚT DLE ČSN 13670- PROVÁDĚNÍ BET. KONSTRUKCÍ
- DILATACE BETONOVÝCH PLOCH JSOU TVOŘENY PRACOVNÍMI SPÁRAMI A SPÁRAMI DODATEČNĚ ŘEZANÝMI V MAX. POLÍCH O 30NÁSOBKU TLOUŠTKY DESKY/ 4,8 X 4,8 m /
- DILATAČNÍ A PRACOVNÍ SPÁRY PROŘEZÁNY A VYPLNĚNY POLYURETANOVÝM TMELEM
- VŠECHNY POJEZDOVÉ A OCHRANNÉ OCELOVÉ PRVKY PROVEDENY Z POZINKOVANÉ OCELI JAKOSTI S235J
- BEDNĚNÍ PROVÁDENO Z VODĚVZDORNÉ PŘEKLIŽKY S HLADKOU FOLII
- PŘÍSTUPOVÁ KOMUNIKACE Z BETONOVÉ DLAŽBY OHRANIČENA SILNIČNÍM OBRUBNÍKEM ULOŽENÝM V BETONOVÉM LOŽI Z BETONU C20/25 XF3
- OKOLÍ SKATEPARKU ZASAŽENO VÝSTAVBOU BUDE PO UKONČENÍ PRACÍ ZAVEZENO VRSTVOU ORNICE A BUDE ZATRAVNĚNO

VÝPIS ZÁMEČNICKÝCH PRVKŮ

- (Z1) ZÁMEČNICKÝ PRVEK POJEZDOVÝ Z OCELOVÝCH POZINKOVANÝCH JAKLŮ 60/60/3 LAKOVANÉ RAL 7024 ,CELK. DÉLKA. 10,6mb - 1KS
- (Z2) ZÁMEČNICKÝ PRVEK POJEZDOVÝ Z OCELOVÝCH POZINKOVANÝCH TRUBEK 55/3 LAKOVANÉ RAL 7024 LOMENÝ,CELK. DÉLKA/KS 14,8mb - 2KS
- (Z3) ZÁMEČNICKÝ PRVEK POJEZDOVÝ Z OCELOVÝCH POZINKOVANÝCH JAKLŮ 60/60/3 LAKOVANÉ RAL 7024 CELK. DÉLKA 8 mb - 1KS
- (Z4) ZÁMEČNICKÝ PRVEK POJEZDOVÝ Z OCELOVÝCH POZINKOVANÝCH JAKLŮ 60/140/3 LAKOVANÉ RAL 7024,CELK. DÉLKA 2,5mb - 1KS
- (Z5) ZÁMEČNICKÝ PRVEK INFORMAČNÍ TABULE Z OCELOVÝCH POZINKOVANÝCH TRUBEK 55/3 LAKOVANÉ RAL 7024,CELKOVÁ DÉLKA 8,4mb - 1KS
- (J) POJEZDOVÉ HRANY Z POZINKOVANÉHO OCELOVÉHO JAKLU 80/50/3 LAKOVANÉ RAL 7024
- (T) KOPINGY RADIUSU POJEZDOVÉ Z OCELOVÉ TRUBKY 60/3 LAKOVANÉ RAL 7024
- (OZ) OCHRANNÉ ZÁBRADLÍ Z POZINKOVANÉHO OCELOVÉHO JAKLU 50/50/3 A TYČÍ R12mm LAKOVANÉ RAL 7024

VÝPIS BETONOVÉHO MOBILIÁŘE

- (M1) BETONOVÁ LAVIČKA 2500/500/500 - 5 ks
- (M2) BETONOVÝ ODPADKOVÝ KOŠ 515/400/700 - 2 ks

POPIS STOŽÁRŮ OSVĚTLENÍ

- (S01) OCELOVÝ POZINKOVANÝ STOŽÁR OSVĚTLENÍ,VETKNUTÝ v. 7m - OSAZENÝ LED REFLEKTOREM 140W,170Lm/W např. /SMD OPTIC G3/ - 5KS
- (S02) OCELOVÝ POZINKOVANÝ STOŽÁR OSVĚTLENÍ,VETKNUTÝ S VÝLOŽNÍKEM, v. 7m ,OSAZENÝ LED REFLEKTOREM 140W,170Lm/W např. /SMD OPTIC G3/ - 3KS

LEGENDA POVRCHŮ

- BETONOVÉ PODLAHY SKATEPARKU - 503 m2 BEZ BAREVNÝCH ÚPRAV
- BETONOVÉ ŠIKMINY A RADIUSY BAREVNÝ PIGMENT,BARVA TMAVĚ ČERVENÁ - 161,1 m2
  BETON CELKOVÁ PLOCHA - 664,1 m2 /PŮDORYSNÝ PRŮMĚT/
- ZPEVNĚNÁ PLOCHA,BETONOVÁ DLAŽBA,CSB QUADRO - ROVNÁ HRANA 200/200/8 BARVA TMAVĚ ŠEDÁ - 201,9 m2
- VSAKOVACÍ LEM,PODÉL SKATEPARKU JAKO PŘÍRODNÍ ODVODŇOVACÍ A KRAJINÁŘSKÝ PRVEK. SLOUŽÍ K PŘIROZENÉ INFILTRACI SRÁŽKOVÝCH VOD ZE ZPEVNĚNÝCH PLOCH- 138,4 m2

LEGENDA OSTATNÍ

- STÁVAJÍCÍ OBJEKT GARÁŽÍ
- STÁVAJÍCÍ STROMY
- STROM KÁCENÝ

DATUM:06/2025	NÁZEV PROJEKTU: **NOVOSTAVBA SKATEPARKOVÉHO HŘIŠTĚ, BYSTŘICE POD HOSTÝNEM**	STAVEBNÍK: MĚSTO BYSTŘICE POD HOSTÝNEM
STUPEŇ DOKUMENTACE: **PRO PROVEDENÍ STAVBY**		MÍSTO STAVBY: K.Ú. Bystřice pod Hostýnem, parc.č. 2088/191, 2088/193
D.1.1.2.1.1	NÁZEV VÝKRESU: PŮDORYS SKATEPARKU	ZPRA.,COVAL.: MICHAL LANGOŠ | 603 369 785 | lompajs4@gmail.com ING.ARCH IGOR BUREŠ | 774577049 | arch.bures@gmail.com