



# OCHRANNÉ ZÁBRADLÍ C - VZOROVÝ POHLED

## 1:20


### ŘEZ + KOTVENÍ

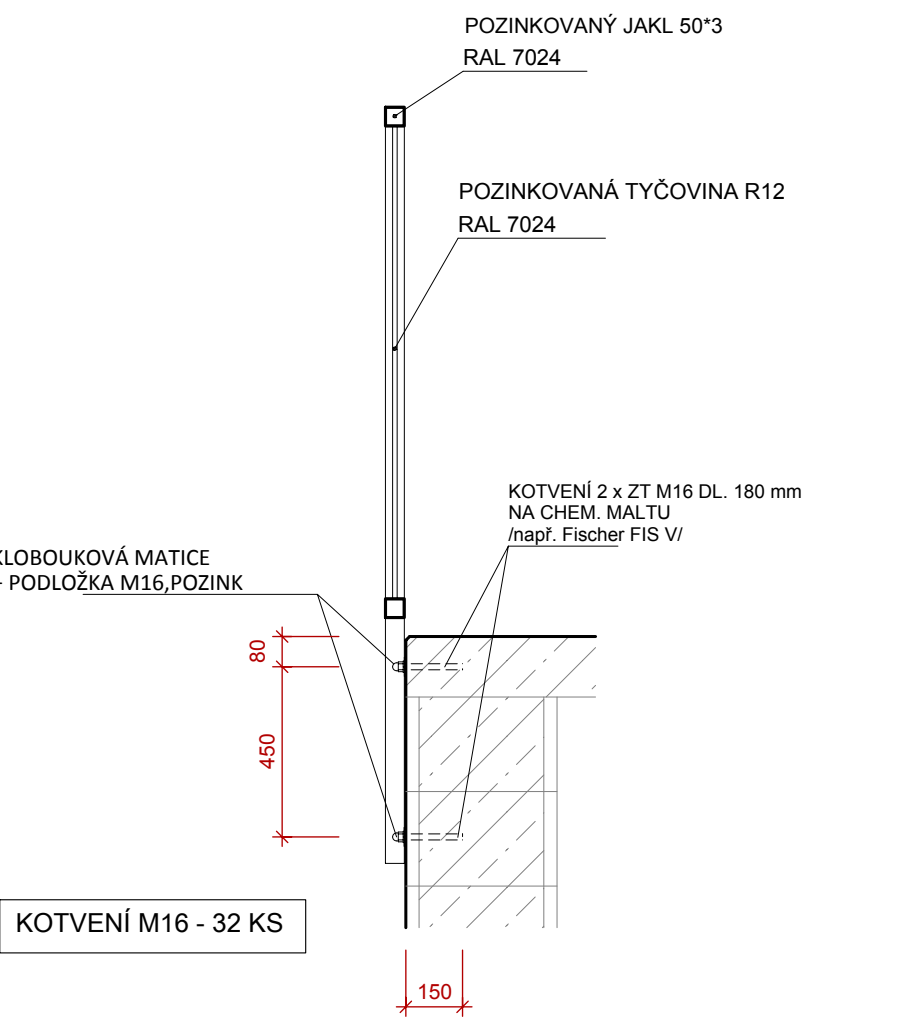

### DETAIL KONCOVÉHO ZKOSENÍ DLE ČSN14974

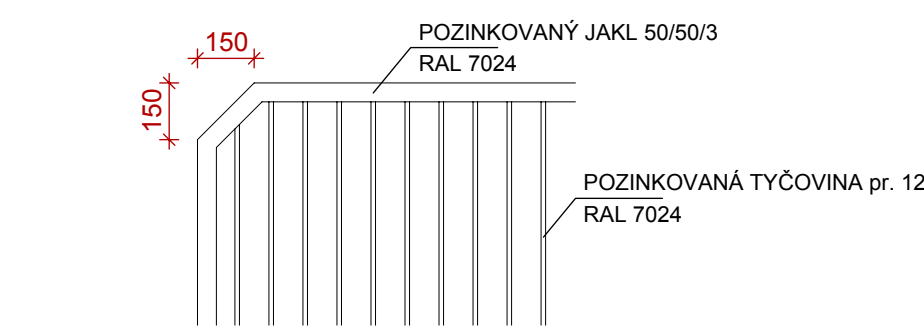


### ČELNÍ POHLED

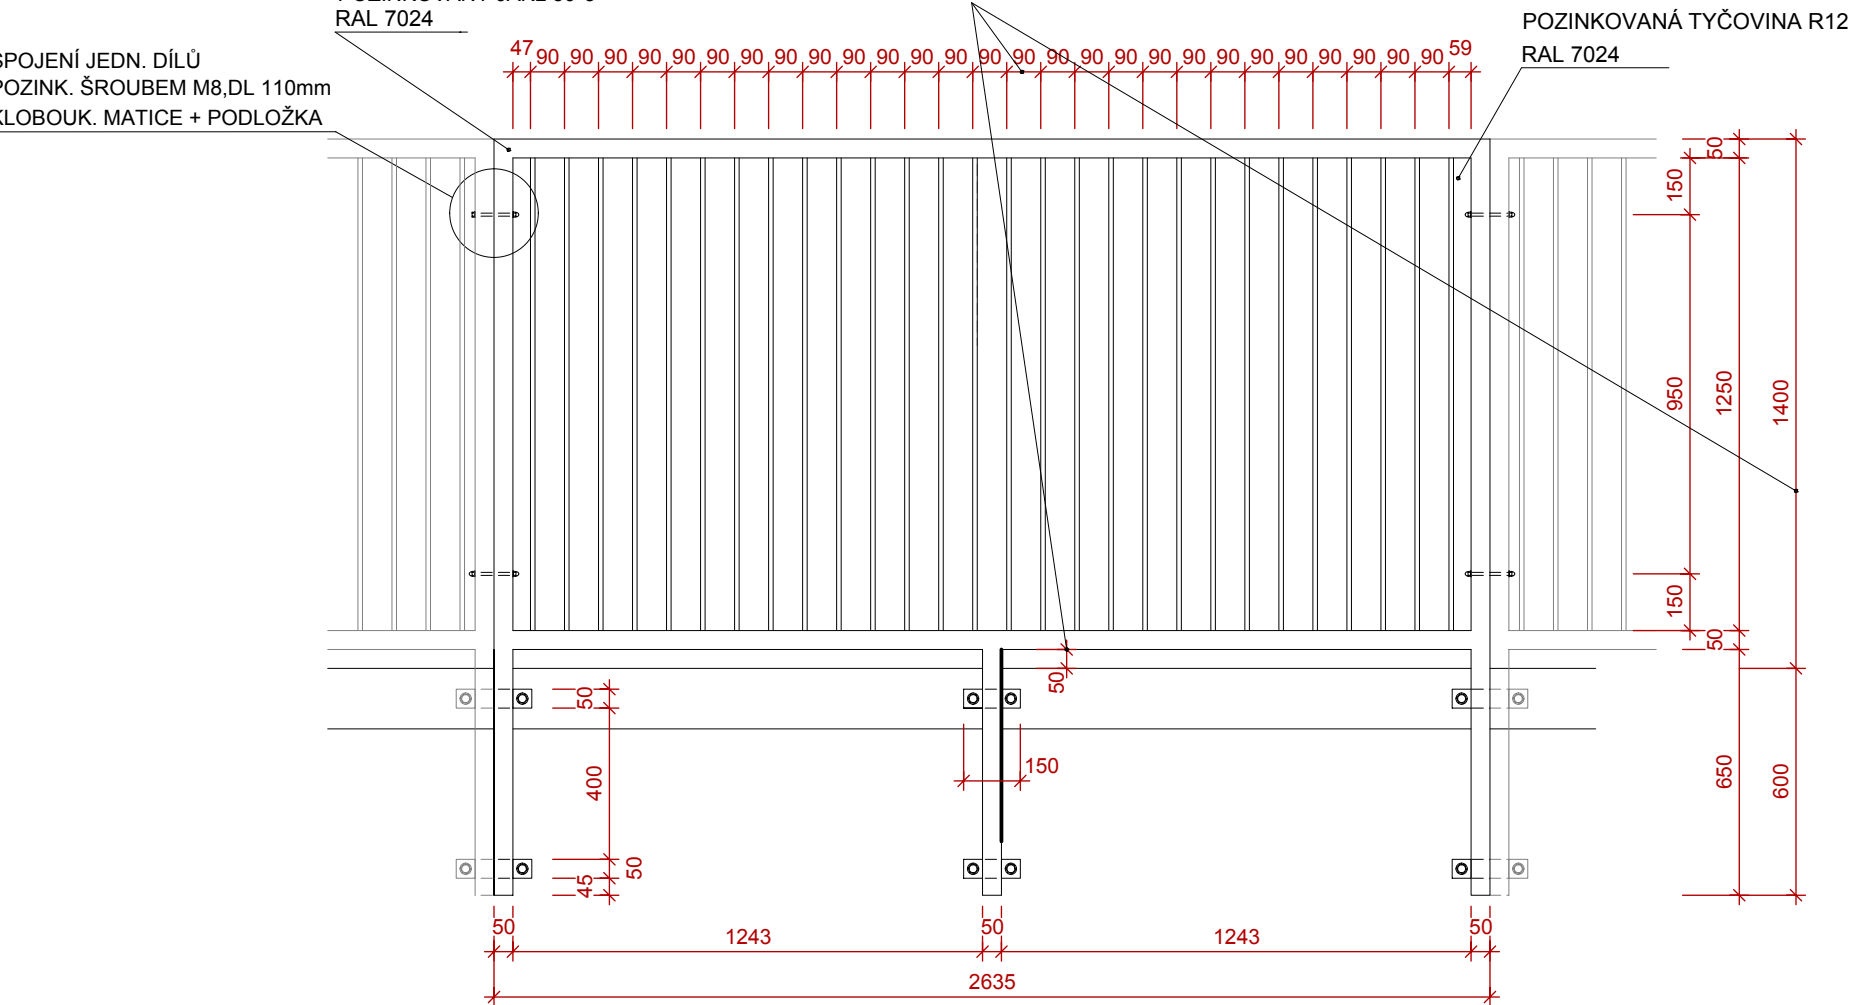

### POZNÁMKY:

- OCHRANNÉ ZÁBRADLÍ JE VYROBENO Z POZINKOVANÉ OCELI S235J S POVRCHOVOU ÚPRAVOU LAKOVÁNÍM BARVOU RAL 7024
- PO SVAŘENÍ JSOU VŠECHNY SVARY OBROUŠENY, SRAŽENY OSTRÉ HRANY ( $R \geq 3 \text{ mm}$ ). POVRCH PŘED ZINKOVÁNÍM A LAKOVÁNÍM OČISTĚN OD OKUJÍ, MASTNOTY A NEČISTOT
- PRO ODVOD KONDENZÁTU JSOU ZHOTOVENY NA VHDNÝCH MÍSTECH ODVODNOVACÍ OTVORY  $R 5 \text{ mm}$
- Z DŮVODU BEZPEČNOSTI BUDOU VŠECHNY KOLMÉ HRANY JAKLŮ ZKOSENÝ NA  $45^\circ$
- KOTEVNÍ PRACNY PŘIVAŘENY K JAKLŮM KOUTOVÝMI SVARY

### SCHÉMA UMÍSTĚNÍ

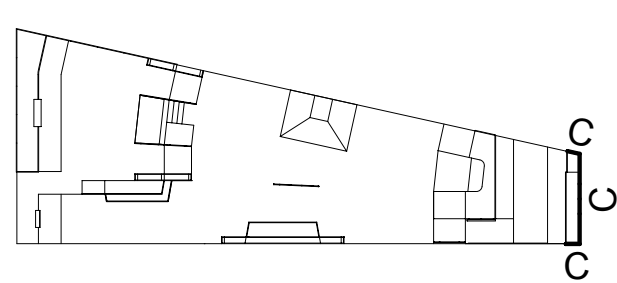

### PODROBNÝ SOUPIS OCELOVÝCH PRVKŮ VIZ. - SOUPIS OCELOVÝCH KONSTRUKCÍ

DATUM:06/2025	NÁZEV PROJEKTU: <b>NOVOSTAVBA SKATEPARKOVÉHO HŘIŠTĚ, BYSTRICE POD HOSTÝNEM</b>	STAVEBNÍK: MĚSTO BYSTRICE POD HOSTÝNEM
STUPEŇ DOKUMENTACE : <b>PRO PROVEDENÍ STAVBY</b>	NÁZEV VÝKRESU: <b>OCHRANNÉ ZÁBRADLÍ C</b>	MÍSTO STAVBY: K.Ú. Bystřice pod Hostýnem, parc.č. 2088/191, 2088/193
<b>D.2.1.3.3.3</b>	ZPRA MITAL LANGOŠ   603 369 785   lompajs4@gmail.com	COVAL : ING.ARCH IGOR BUREŠ   774577049   arch.bures@gmail.com