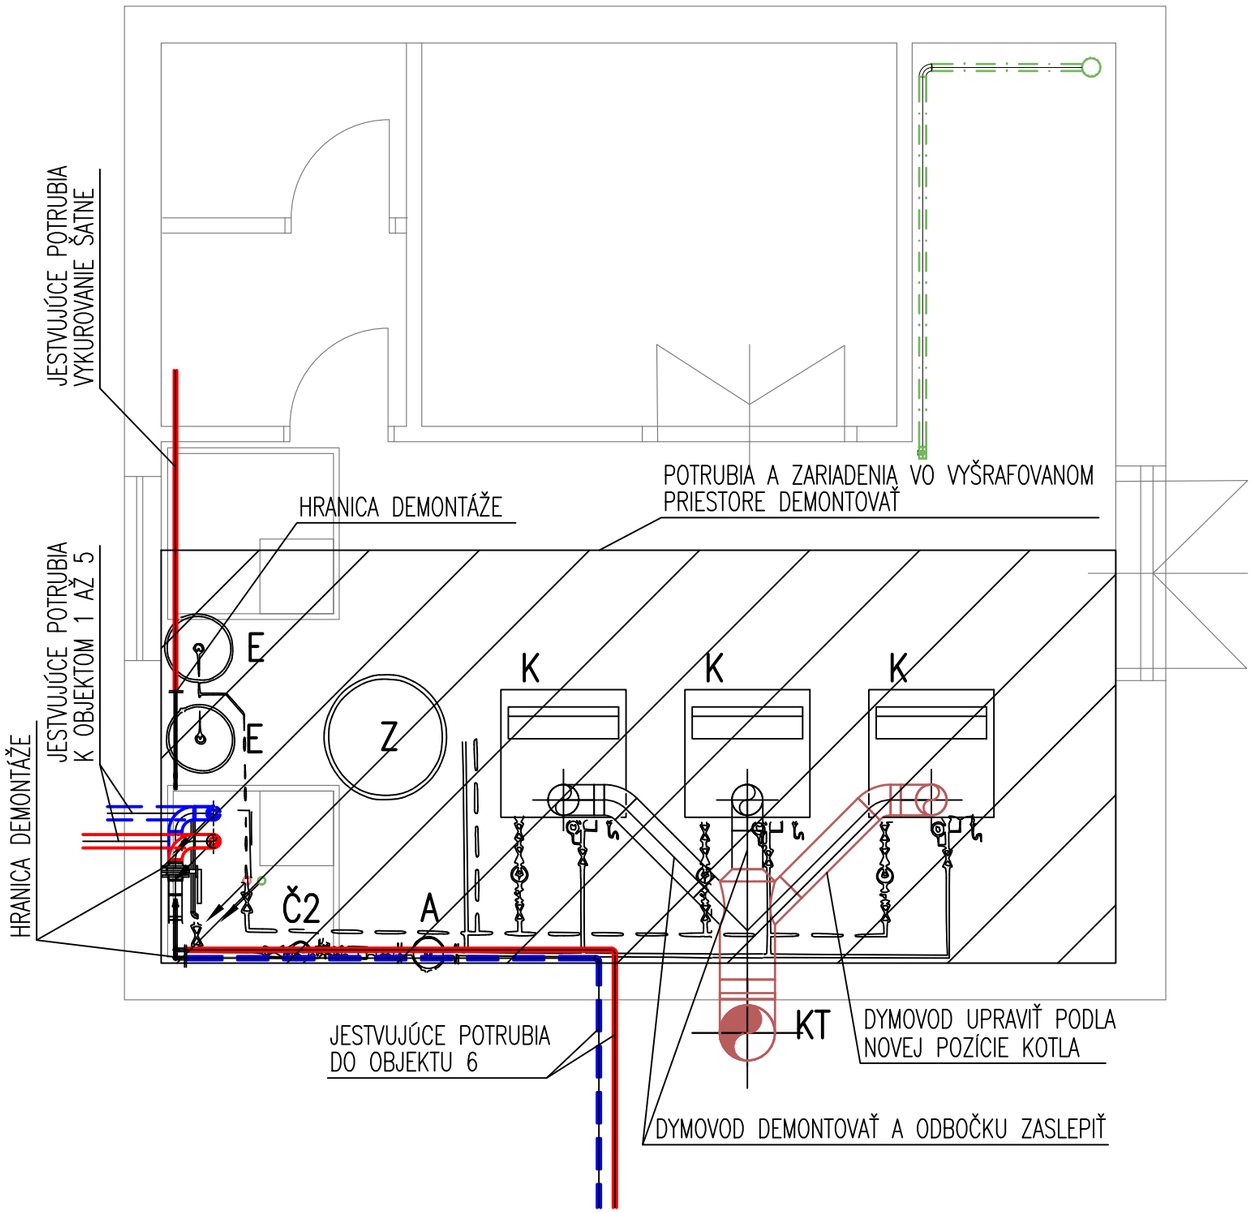

POZNÁMKA:

JESTVUJÚCE KOTLY DEMONTOVAŤ, 1ks PREVÁDZKY SCHOPNÉHO KOTLA PRESUNÚŤ DO NOVEJ POZÍCIE A PRIPOJIŤ NA NAVRHOVANÝ ROZVOD POTRUBIA

LEGENDA POTRUBIA

	JESTVUJÚCE POTRUBIA BEZ ZMENY
	JESTVUJÚCE POTRUBIA A ZARIADENIA URČENÉ K DEMONTÁŽI
	JESTVUJÚCE KOMÍNOVÉ TELESO A ODVOD SPALÍN BEZ ZMENY
	JESTVUJÚCE POTRUBIE VODY PRE NAPÚŠŤANIE SYSTÉMU BEZ ZMENY

Informácie z tohto dokumentu môžu byť použité iba v súvislosti s týmto projektom. Informácie na tomto dokumente nesmú byť svojvolne pozmenené, doplnené alebo odstránené.
Projektant nenesie žiadnu zodpovednosť za zmeny uskutočnené bez jeho písomného súhlasu.
Projektant nenesie zodpovednosť za funkčnosť diela a dodržanie projektovaných parametrov v prípade zámeny zariadení alebo fabrikátov.
Žiadne prvky, dáta a iné informácie z tejto dokumentácie nemôžu byť kopírované, alebo použité pre iné projekty bez výslovného predošlého súhlasu zodpovedného projektanta
Nezväčšujte tento výkres. Nepremeriavajte. Nezrovnalosti obratom konzultujte s projektantom.
Pred zadaním do výroby všetky rozmery overiť na stavbe.

ZODP.PROJEKTANT:	ING. LUDOVÍT LEŠKO		
VYPRACOVAL:	ING. LUDOVÍT LEŠKO		
INVESTOR:	**Univerzita Komenského v Bratislave** **Šafárikovo námestie 6, 814 99 Bratislava**		
MIESTO VÝSTAVBY:	**Staré Grunty 55, Bratislava k.ú. Bratislava – Karlova Ves, parc. č. 3017/9**		
STAVBA:	"Plynová kotolňa Staré grunty 55, Bratislava" – modernizácia –		
NÁZOV VÝKRESU:	DEMONTÁŽ POTRUBÍ A ZARIADENÍ		
ČASŤ DOKUMENTÁCIE:	ÚSTREDNÉ VYKUROVANIE	DÁTUM:	07/2024
		FORMÁT:	2 x A4

HVAC SYSTEM
Medzi járkami 221/9, 929 01 Malé Dvorníky
+421 902 614 741 lesko@hvacsystem.sk

STUPEŇ: DSPRS

ČÍSLO PARÉ: OZNAČ. VÝK. 05

MIERKA: 1:50