


Výkres situace širších vztahů

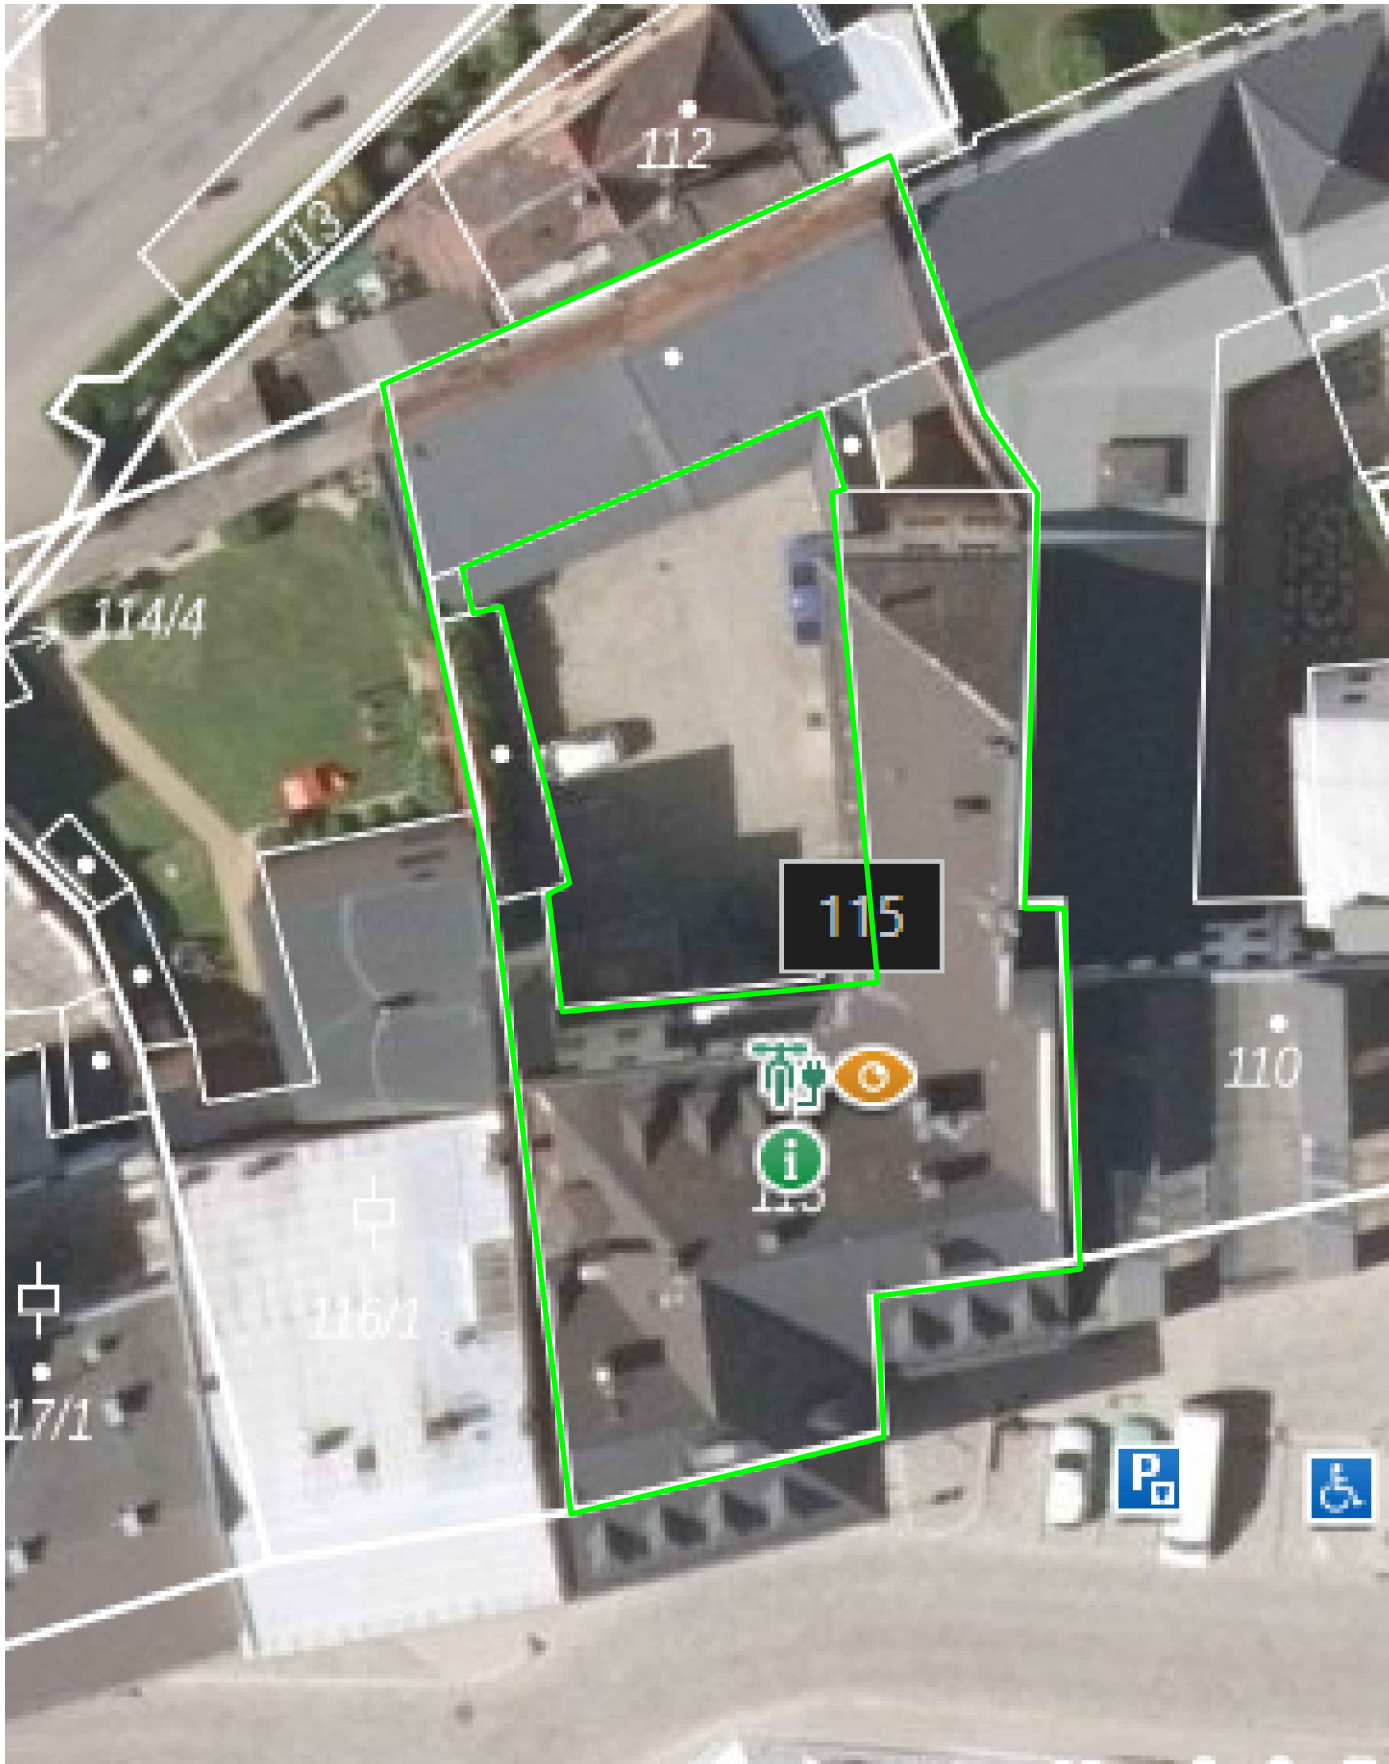

ŘEŠENÝ POZEMEK parc. č.115
obec: Šternberk k.ú.: Šternberk
PLOCHA – SC – PLOCHA SMÍŠENÁ OBYTNÁ CENTRÁLNÍ

| | | | | | |
|--|--|---|--|---|--|
| Název stavby: | | <div>ASAP AVANT, s.r.o.</div> <div>Lhotská 2432/42, Šternberk 785 01</div> <div>IČO: 19864124</div> <div>asap@avant.cz</div> <div>+ 420 725 528 709</div> | | <div>ASAP</div> <div>Datum: 6/2025</div> <div>Formát: A3</div> <div>Stupeň PD: DSP</div> | |
| Stavební úpravy v bytové jednotce | | <div>Vypracoval:</div> <div>Ing. Lubomír Knopp</div> | | <div>Zodp. projektant:</div> <div>Ing. Vlastimil Čepička</div> | |
| 2.NP, Horní Náměstí 47/2 | | | | | |
| Obec: Šternberk | | KÚ: Šternberk | | | |
| Investor: | | Město Šternberk, Horní náměstí 78/16, 78501 Šternberk | | | |
| Výkres: | | | | | |
| Výkres situace širších vztahů | | | | Měřítko: | |
| | | | | Č. výkresu: C.1 | |