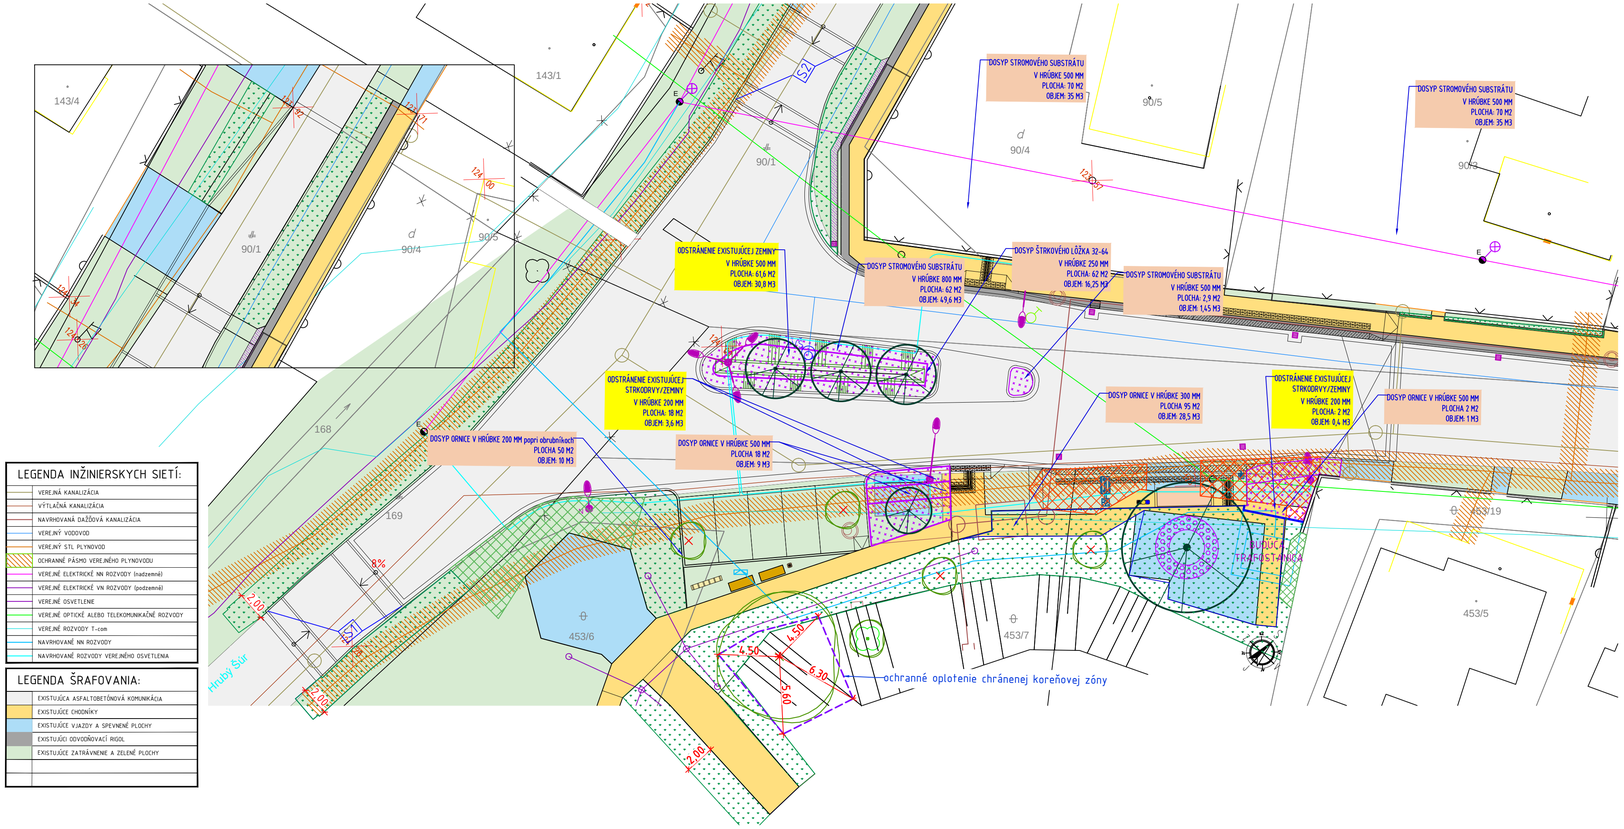
143/4
143/1
90/1
90/4
90/5
90/3
453/6
453/7
453/5
453/19
168
169
ODSTRÁNENIE EXISTUJÚCEJ ZELENE
V HRÚBKE 500 MM
PLOCHA: 616 M2
OBJEM: 308 M3
DOSYP STROMOVÉHO SUBSTRÁTU
V HRÚBKE 800 MM
PLOCHA: 62 M2
OBJEM: 49,6 M3
DOSYP ŠTRKOVÉHO LÔŽKA 32-64
V HRÚBKE 250 MM
PLOCHA: 62 M2
OBJEM: 16,25 M3
DOSYP STROMOVÉHO SUBSTRÁTU
V HRÚBKE 500 MM
PLOCHA: 2,9 M2
OBJEM: 1,45 M3
DOSYP STROMOVÉHO SUBSTRÁTU
V HRÚBKE 500 MM
PLOCHA: 70 M2
OBJEM: 35 M3
DOSYP STROMOVÉHO SUBSTRÁTU
V HRÚBKE 500 MM
PLOCHA: 70 M2
OBJEM: 35 M3
ODSTRÁNENIE EXISTUJÚCEJ
ŠTRKODRVY/ZEMINY
V HRÚBKE 200 MM
PLOCHA: 18 M2
OBJEM: 3,6 M3
DOSYP ORNICE V HRÚBKE 200 MM popri obrubníkoch
PLOCHA 50 M2
OBJEM: 10 M3
DOSYP ORNICE V HRÚBKE 500 MM
PLOCHA 18 M2
OBJEM: 9 M3
DOSYP ORNICE V HRÚBKE 300 MM
PLOCHA 95 M2
OBJEM: 28,5 M3
ODSTRÁNENIE EXISTUJÚCEJ
ŠTRKODRVY/ZEMINY
V HRÚBKE 200 MM
PLOCHA: 2 M2
OBJEM: 0,4 M3
DOSYP ORNICE V HRÚBKE 500 MM
PLOCHA 2 M2
OBJEM: 1 M3
ochranné oplotenie chránenej koreňovej zóny
Hruby Šúr
8%
2,00
4,50
6,30
5,00
12,00
12,00
12