


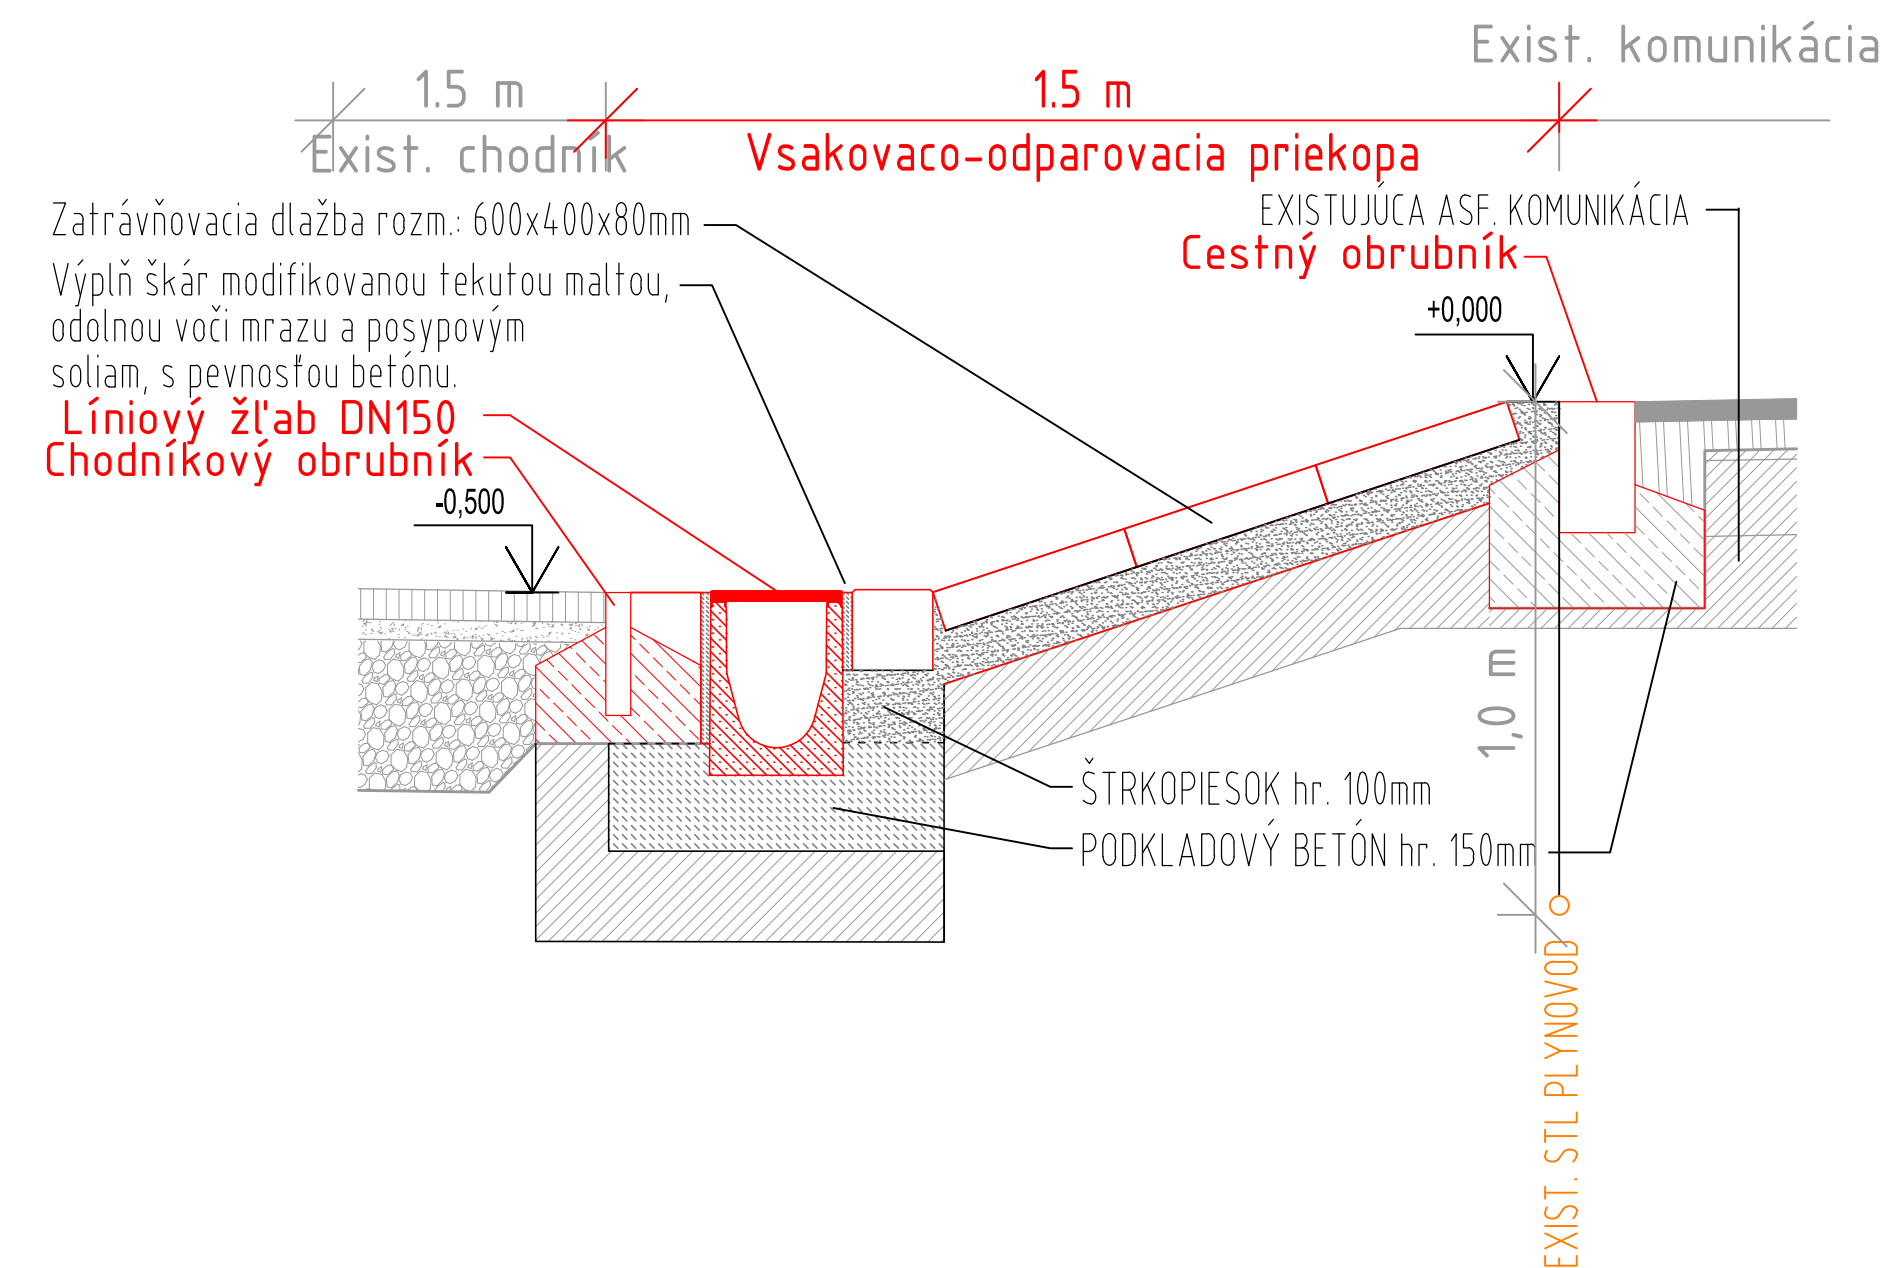

**REZ "A-A" M1:15**  
**TYPOVÝ REZ DAŽĎOVEJ ZÁHRADY**



VYPRACOVAL:		ZODP. PROJEKTANT:		INVESTOR:		
Ing. P. MÉSŽÁROS <i>Mi</i>		Ing. P. MÉSŽÁROS <i>Mi</i>		OBEC KOSTOLNÁ PRI DUNAJI Kostolná pri Dunaji č.59, 903 01 Kostolná pri Dunaji		
STAVBA:		<b>OBRTISKÁ AUTOBUSOV                  PRI KULTÚRNOM DOME                  A V ČASTI MALÝ ŠÚR</b>		PARC.Č.:		RAZÍTKO:
				DÁTUM:	03/2025	
MIESTO STAVBY:		Cesta III/1067, KOSTOLNÁ PRI DUNAJI		OKRES:	SENEC	
STUPEŇ PROJEKTU:		PROJEKT PRE STAVEBNÉ POVOLENIE		FORMÁT:	2 x A4	
OBJEKT:		SO 05 – DAŽĎOVÁ KANALIZÁCIA		MIERKA:	1 : 15	
PREDMET VÝKRESU:				VÝKRES Č.:		
<b>VZOROVÉ VÝKRESY PRIEKOP</b>				<b>11</b>		