

# POZDĹŽNY PROFIL STOKA "A"

MIERKA 1 : 500/1 : 100

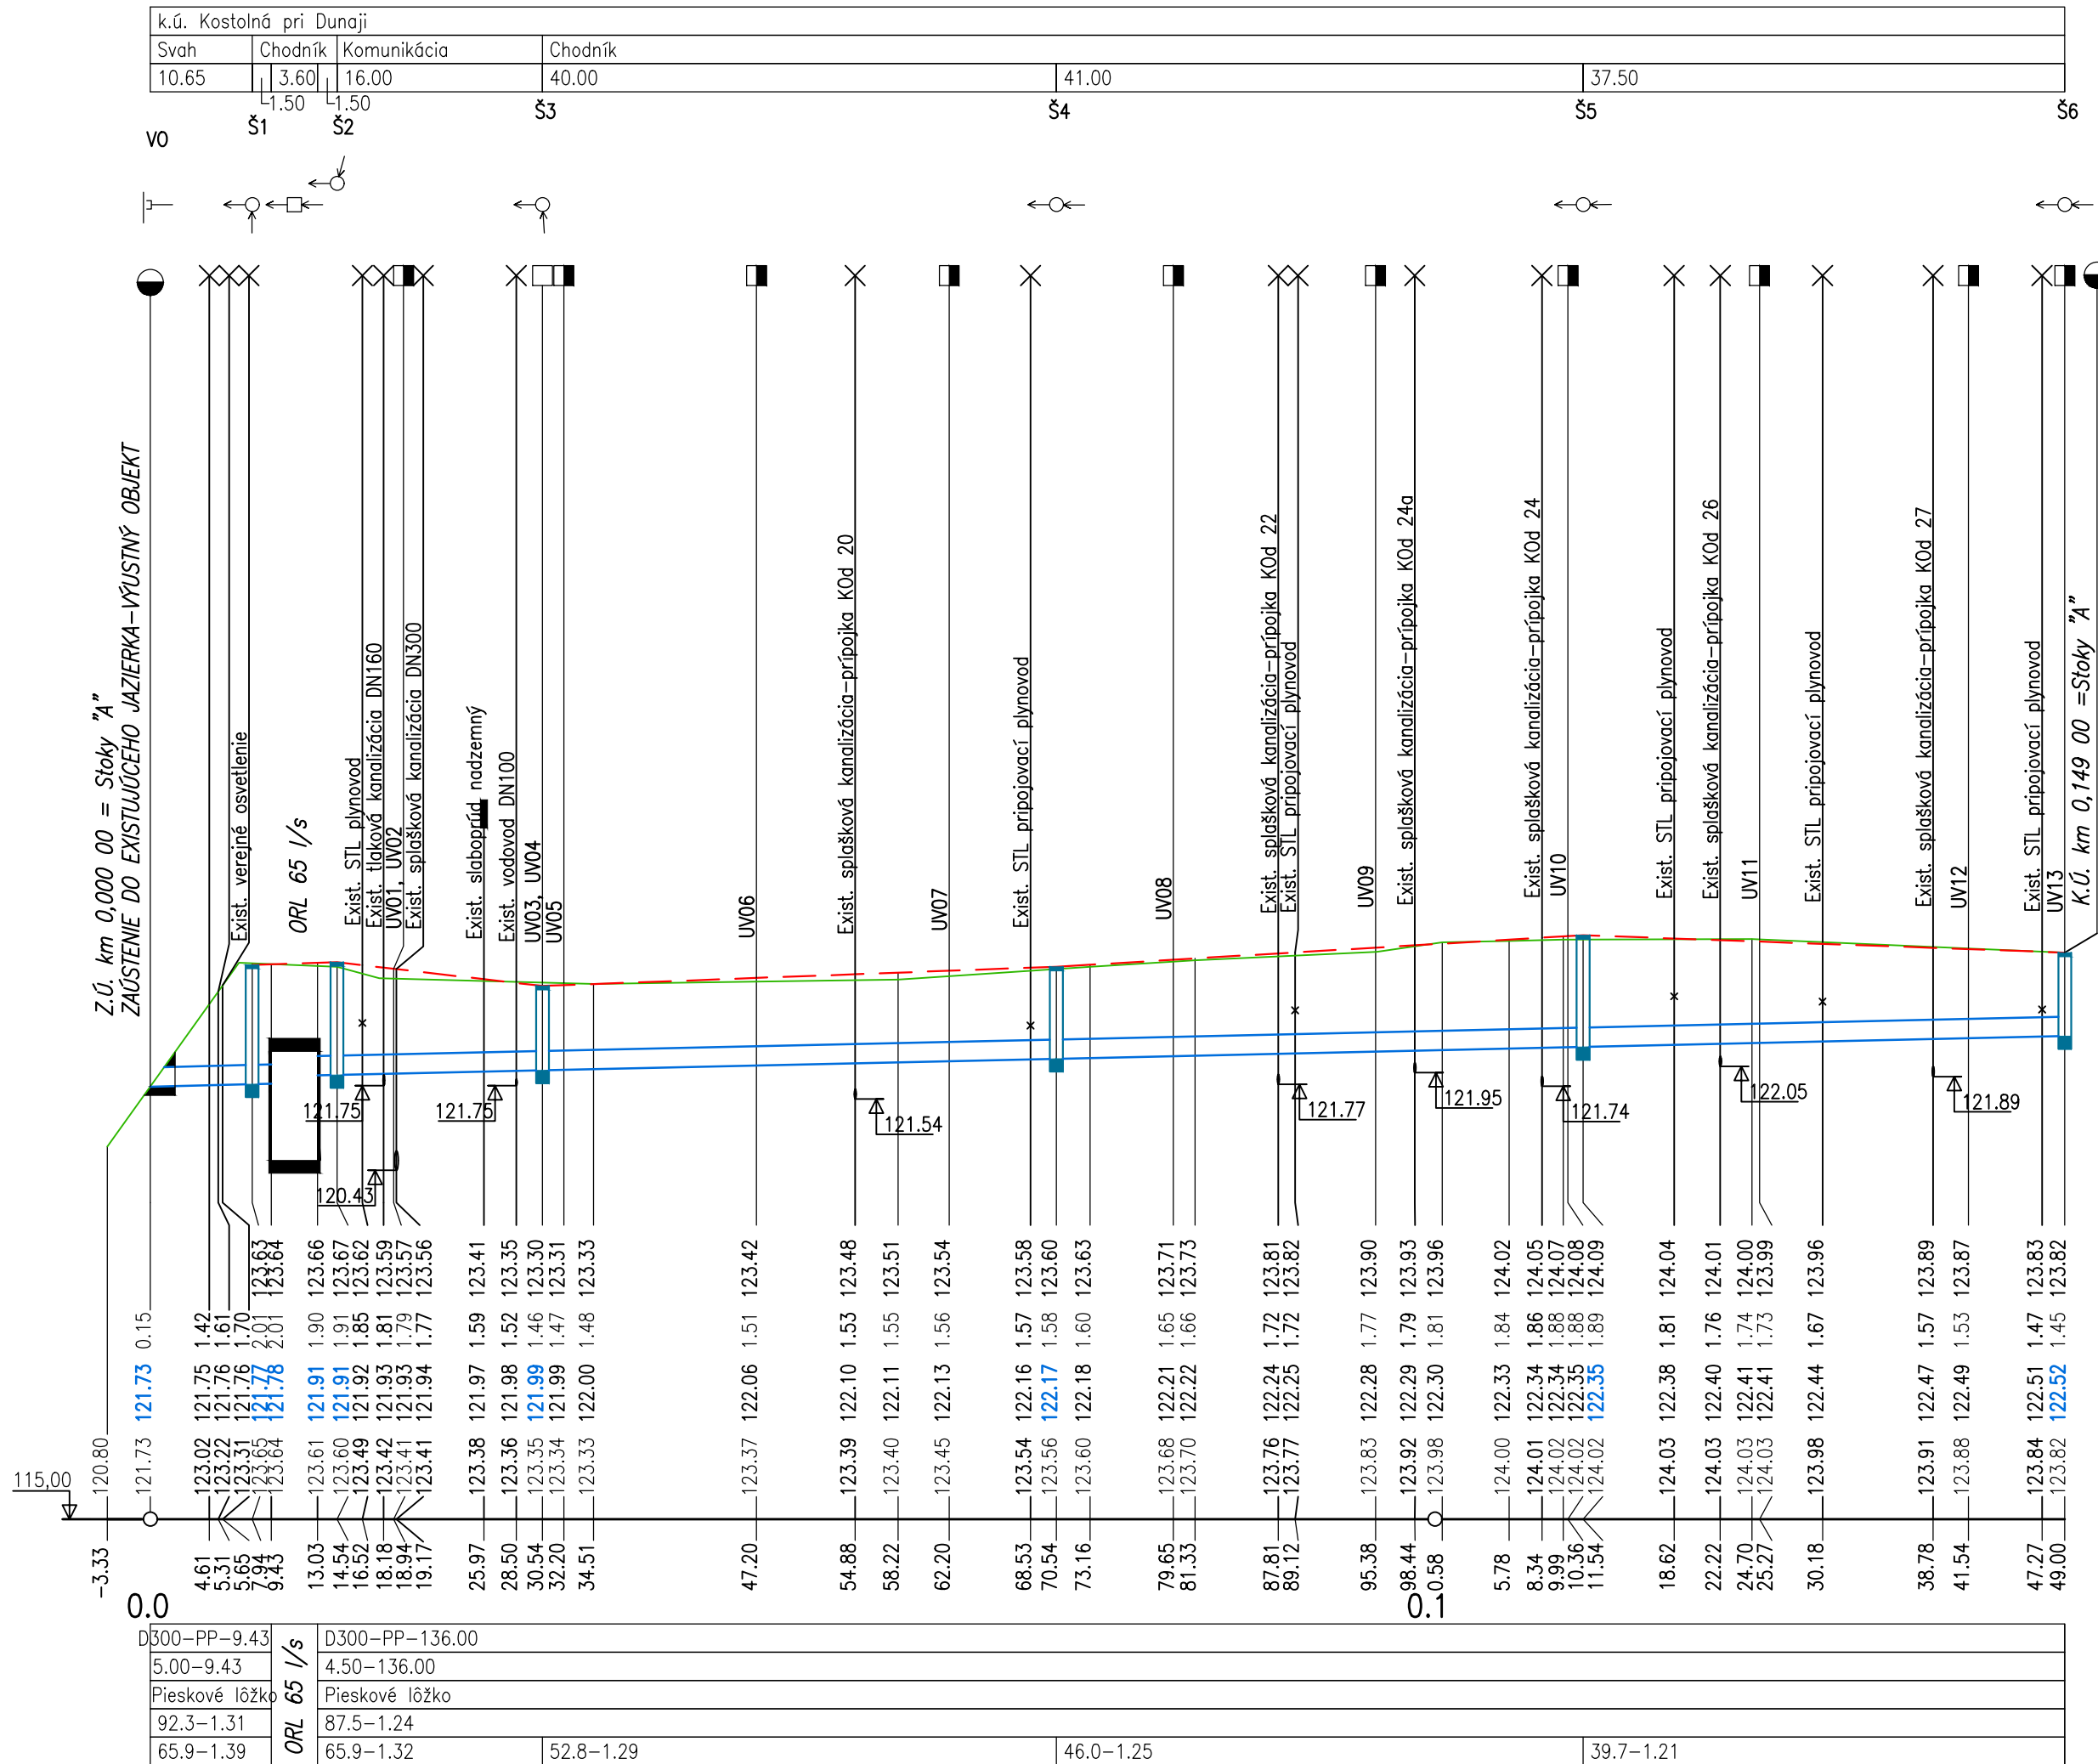
PŮVODNÝ TERÉN 





UPRAVENÝ TERÉN 

KANALIZAČNÉ POTRUBIE 

STANIČENIE [km/m]

PROFIL[mm]-MATERIÁL-DĹŽKA[m]  
SKLON[promile]-DĹŽKA[m]  
ULOŽENIE  
KAPACITNÝ PRIETOK[l/s]-RÝCHLOSŤ[m/s]  
NAVRHOVANÝ PRIETOK[l/s]-RÝCHLOSŤ[m/s]



VYPRACOVAL:		ZODP. PROJEKTANT:		PROJEKTANT:		INVESTOR:		
Ing. P. MĚSZÁROS 		Ing. P. MĚSZÁROS 		MP-Project s.r.o. Hlavná 1402/135, 925 23 Jelka		OBEC KOSTOLNÁ PRI DUNAJI Kostolná pri Dunaji č.59, 903 01 Kostolná pri Dunaji		
STAVBA:		OBRATISKÁ AUTOBUSOV PRI KULTÚRNOM DOME A V ČASTI MALÝ ŠÚR		PARC.Č.:		RAZÍTKO:		
				DÁTUM: 03/2025				
MIESTO STAVBY:		Cesta III/1067, KOSTOLNÁ PRI DUNAJI		OKRES: SENEČ				
STUPEŇ PROJEKTU:		PROJEKT PRE STAVEBNÉ POVOLENIE		FORMÁT: 3 x A4				
OBJEKT:		SO 05 – DAŽĎOVÁ KANALIZÁCIA		MIERKA: 1 : 500/100				
PREDMET VÝKRESU:				VÝKRES Č.:				
POZDĽŽNY PROFIL				04				