Pôdorys M1:75

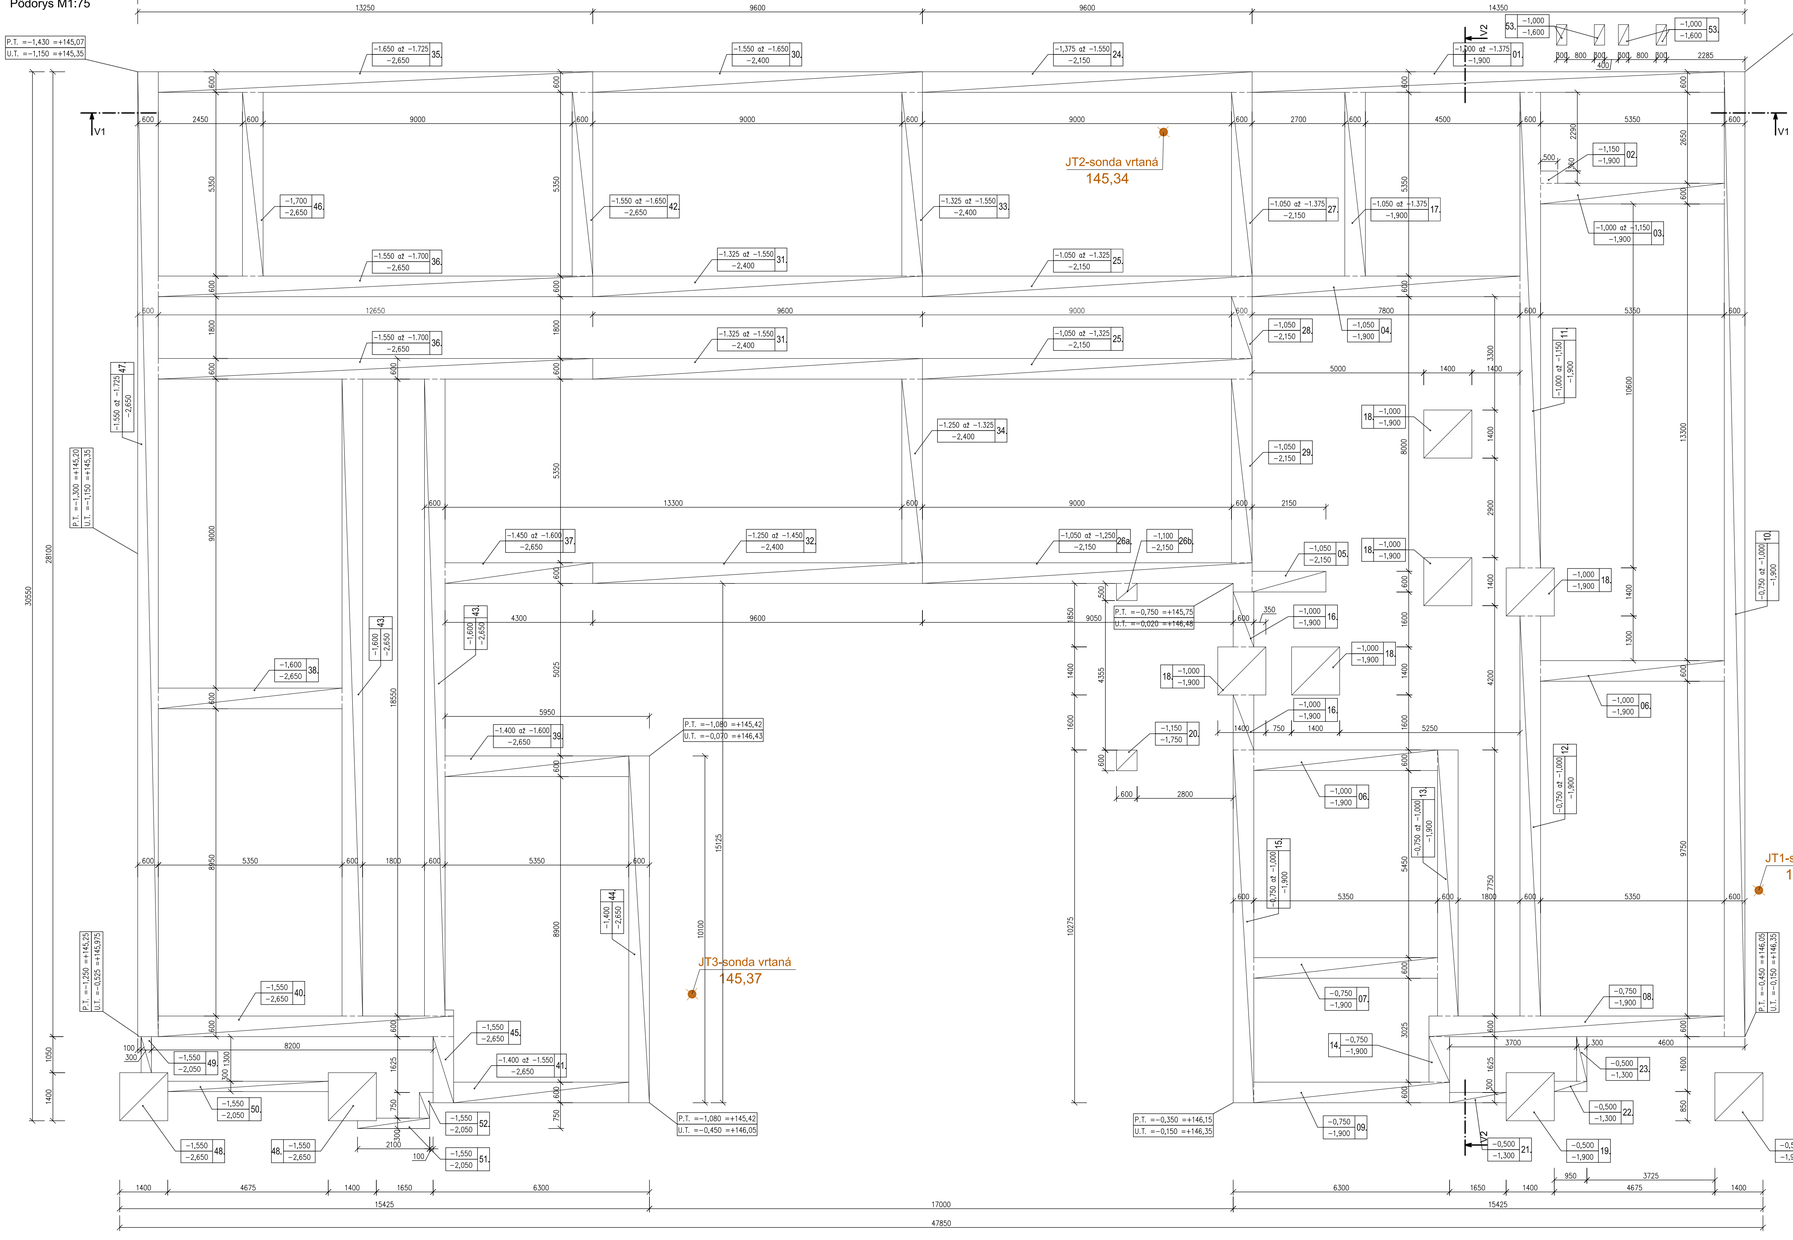

REZ V1-V1, M1:75

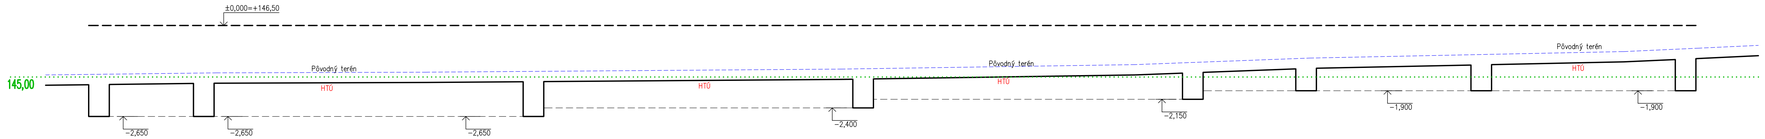

REZ V2-V2, M1:75

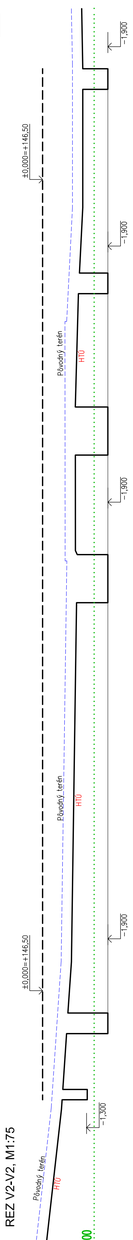

Výpis figúr výkopu

P.č.	Názov	Výška [m] od - do	Šírka [m]	Dĺžka [m]	Objem [m³]	Počet [ks]	Celkový objem [m³]
1.	Základová rýha	0,525	0,900	0,6	13,75	5,8781	1	5,8781
2.	Základová rýha	0,75	0,75	0,5	0,36	0,1350	1	0,1350
3.	Základová rýha	0,75	0,9	0,6	5,35	2,6483	1	2,6483
4.	Základová rýha	0,85	0,85	0,6	7,8	3,9780	1	3,9780
5.	Základová rýha	1,1	1,1	0,6	2,15	1,4190	1	1,4190
6.	Základová rýha	0,9	0,9	0,6	5,35	2,8890	2	5,7780
7.	Základová rýha	1,15	1,15	0,6	5,35	3,6915	1	3,6915
8.	Základová rýha	1,15	1,15	0,6	8,6	5,9340	1	5,9340
9.	Základová rýha	1,15	1,15	0,6	5,7	3,9330	1	3,9330
10.	Základová rýha	0,9	1,15	0,6	28,1	17,2815	1	17,2815
11.	Základová rýha	0,75	0,9	0,6	13,85	6,8558	1	6,8558
12.	Základová rýha	0,9	1,15	0,6	11,65	7,1648	1	7,1648
13.	Základová rýha	0,9	1,15	0,6	7,75	4,7663	1	4,7663
14.	Základová rýha	1,15	1,15	0,6	1,325	0,9143	1	0,9143
15.	Základová rýha	1	1,15	0,6	10,275	6,6274	1	6,6274
16.	Základová rýha	0,9	0,9	0,6	1,6	0,8640	2	1,7280
17.	Základová rýha	0,525	0,85	0,6	5,35	2,2069	1	2,2069
18.	Jama pre pätku	0,9	0,9	1,4	1,4	1,7640	5	8,8200
19.	Jama pre pätku	1,4	1,4	1,4	1,4	2,7440	2	5,4880
20.	Jama pre pätku	0,65	0,65	0,6	0,6	0,2340	1	0,2340
21.	Základová rýha	0,8	0,8	0,3	1,65	0,3960	1	0,3960
22.	Základová rýha	0,8	0,8	0,3	0,95	0,2280	1	0,2280
23.	Základová rýha	0,8	0,8	0,3	1,3	0,3120	1	0,3120
24.	Základová rýha	0,6	0,775	0,6	9,6	3,9600	1	3,9600
25.	Základová rýha	0,825	1,1	0,6	9,6	5,5440	2	11,0880
26a.	Základová rýha	0,9	1,1	0,6	9,85	5,9100	1	5,9100
26b.	Základová rýha	1,05	1,05	0,6	0,5	0,3150	1	0,3150
27.	Základová rýha	0,775	1,1	0,6	5,35	3,0094	1	3,0094
28.	Základová rýha	1,1	1,1	0,6	1,8	1,1880	1	1,1880
29.	Základová rýha	1,1	1,1	0,6	5,35	3,5310	1	3,5310
30.	Základová rýha	0,75	0,85	0,6	9,6	4,6080	1	4,6080
31.	Základová rýha	0,85	1,075	0,6	9,6	5,5440	2	11,0880
32.	Základová rýha	0,95	1,15	0,6	9,6	6,0480	1	6,0480
33.	Základová rýha	0,85	1,075	0,6	5,35	3,0896	1	3,0896
34.	Základová rýha	1,075	1,15	0,6	5,35	3,5711	1	3,5711
35.	Základová rýha	0,925	1	0,6	12,65	7,3054	1	7,3054
36.	Základová rýha	0,95	1,1	0,6	12,65	7,7798	2	15,5595
37.	Základová rýha	1,05	1,2	0,6	4,3	2,9025	1	2,9025
38.	Základová rýha	1,05	1,05	0,6	5,35	3,3705	1	3,3705
39.	Základová rýha	1,05	1,25	0,6	5,35	3,6915	1	3,6915
40.	Základová rýha	1,1	1,1	0,6	8,6	5,6760	1	5,6760
41.	Základová rýha	1,1	1,25	0,6	5,1	3,5955	1	3,5955
42.	Základová rýha	1	1,1	0,6	5,35	3,3705	1	3,3705
43.	Základová rýha	1,05	1,05	0,6	18,55	11,6865	2	23,3730
44.	Základová rýha	1,25	1,25	0,6	10,1	7,5750	1	7,5750
45.	Základová rýha	1,1	1,1	0,6	1,925	1,2705	1	1,2705
46.	Základová rýha	0,95	0,95	0,6	5,35	3,0495	1	3,0495
47.	Základová rýha	0,925	1,1	0,6	28,1	17,0708	1	17,0708
48.	Jama pre pätku	1,1	1,1	1,4	1,4	2,1560	2	4,3120
49.	Základová rýha	0,5	0,5	0,3	1,05	0,1575	1	0,1575
50.	Základová rýha	0,5	0,5	0,3	4,675	0,7013	1	0,7013
51.	Základová rýha	0,5	0,5	0,3	2,1	0,3150	1	0,3150
52.	Základová rýha	0,5	0,5	0,3	0,85	0,1275	1	0,1275
53.	Základová rýha	0,6	0,6	0,3	0,6	0,1080	4	0,4320
					SPOLU:			257,679

Projektant "Ing. Attila Farkaš - Projektovanie stavieb" je majiteľom autorských práv pre tento projekt. Kopírovanie, alebo použitie projektu alebo jeho častí pre inú účel, alebo stupeň ako bol spracovaný je možné len s jej súhlasom, porušenie práv je trestné v zmysle zákona č. 185/2015 Z.z.

1.			
		POPIS ZMENY:	VYPRACOVAL:

ZMENY DOKUMENTÁCIE

OSLO PARE

REV.: DÁTUM:

GENERÁLNY PROJEKTANT:	ING. ATTILA FARKAŠ	Ing. Attila Farkaš	
ZODPOVEDNÝ PROJEKTANT:	ING. ATTILA FARKAŠ		
VYPRACOVAL:	ING. ATTILA FARKAŠ		
INVESTOR:	Domov dôchodcov a domov sociálnych služieb Terany 1, Terany 1, 962 68 Hontianske Tesáre	Č. ZÁKAZKY:	06/2022
		DÁTUM:	08/2023
STAVBA:	DD a DSS Terany - novostavba ubytovacieho bloku Terany , p.č.:44/1,44/3,44/8,44/9,44/10,794/12,794/10	FORMÁT:	10 x A4
		MIERKA:	1:75
OBJEKT:	SO-01: Vlastný objekt - A. Stavebná časť	STUPEŇ:	Č.VÝKR.:
OBSAH:	Výkopy - pôdorys a rezy	SP/RP	02.

1000 x 594 mm