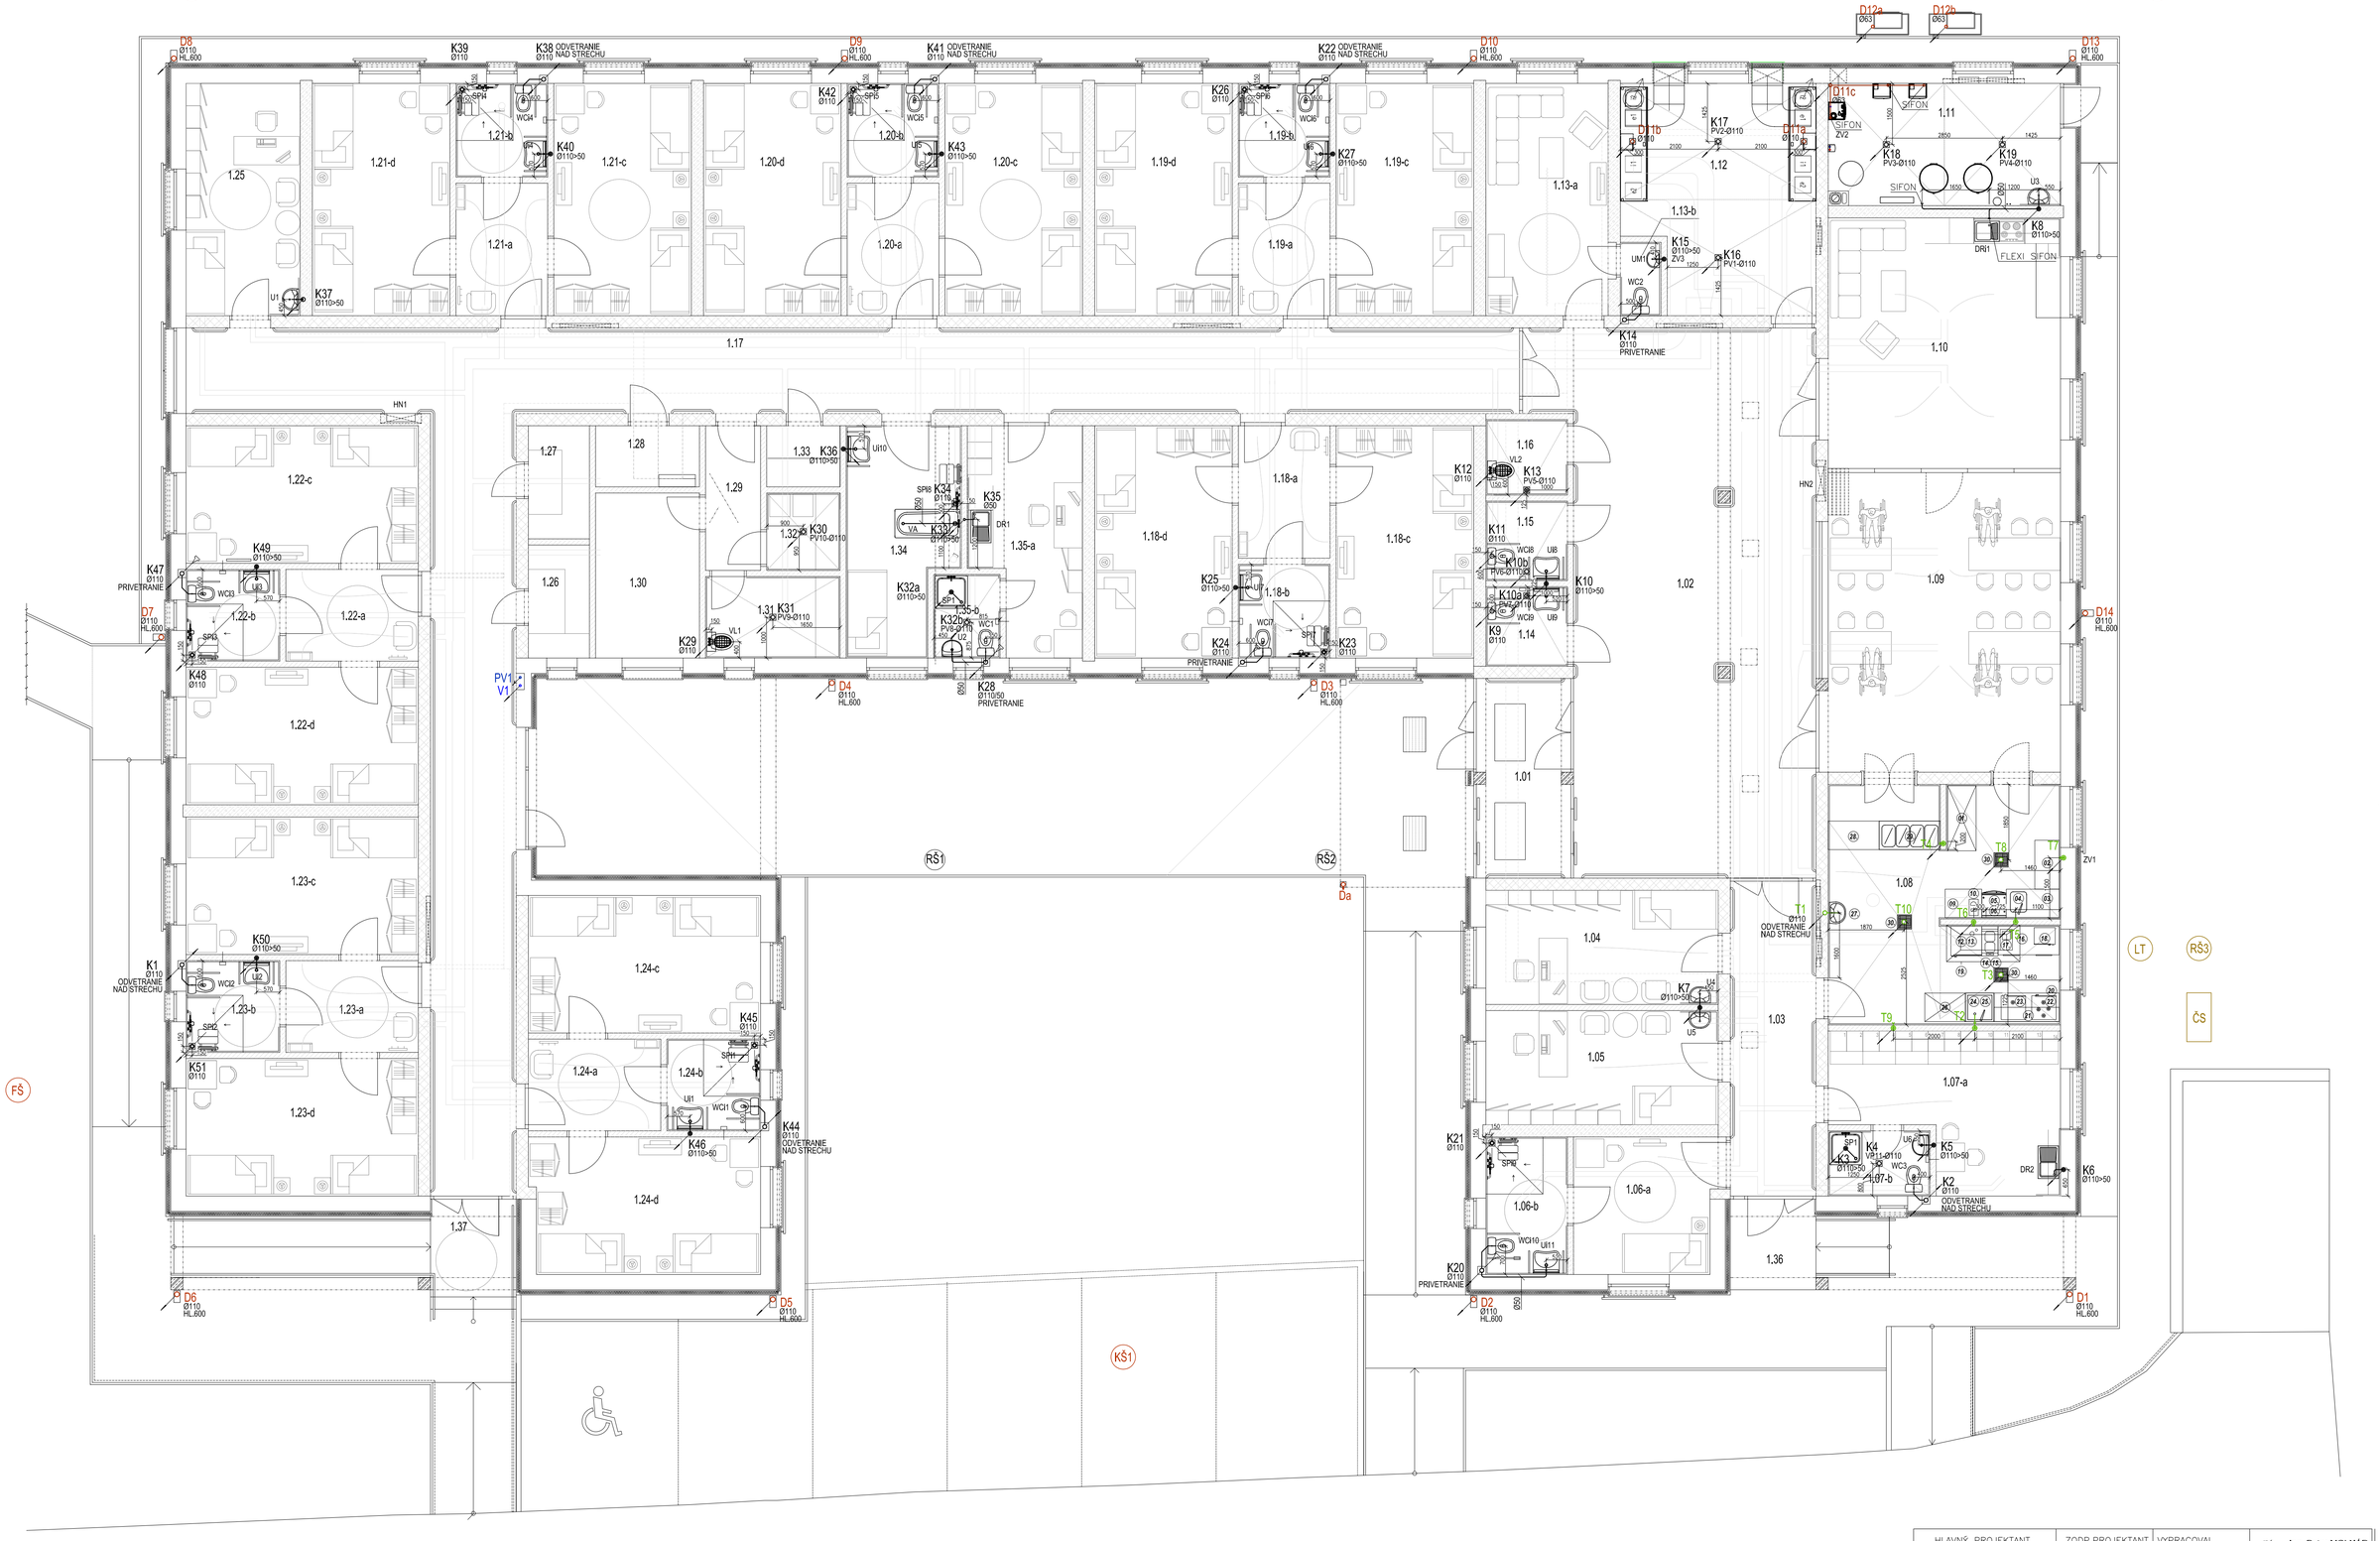

LEGENDA:

- PRÍVOD VODY OD VODOMERNEJ ŠACHTY VEDENÉ V ZEMI, POTRUBÍM HD-PE PE100 SDR17 (PN10)
- ROZVOD VNÚTORNEJ SPLAŠKOVEJ KANALIZÁCIE ODHLUČNENÁ KANALIZÁCIA WAVIN SITECH+
- ROZVOD LEŽATEJ SPLAŠKOVEJ KANALIZÁCIE VEDENÉ V ZEMI HLADKÉ PLNOSTENNÉ WAVIN PVC POTRUBIE SN8
- ROZVOD VNÚTORNEJ TUKOVEJ KANALIZÁCIE KANALIZÁCIA WAVIN HT-PPv
- ROZVOD LEŽATEJ TUKOVEJ KANALIZÁCIE VEDENÉ V ZEMI HLADKÉ PLNOSTENNÉ WAVIN PVC POTRUBIE SN8
- ROZVOD LEŽATEJ DAŽĎOVEJ KANALIZÁCIE VEDENÉ V ZEMI HLADKÉ PLNOSTENNÉ WAVIN PVC POTRUBIE SN8
- STÚPACIE / KLESAJÚCE POTRUBIE ZTI
- ZMENA VÝŠKY VEDENIA POTRUBÍ ZTI

HLAVNÝ PROJEKTANT	ZODP.PROJEKTANT	VYPRACOVAL	Ing. Peter MOLNÁR projektovanie a inžiniering v stavebníctve a v oblasti TZB Rádaytho 16 , Lučenec tel.č.09003 / 247 857
Ing. Attila Farkaš	Ing. Molnár Peter		
INVESTOR: Domov dôchodcov a domov sociálnych služieb Terany 1, Terany 1, 962 68 Hontianske Tesáre			
STAVBA: DD a DSS Terany - novostavba ubytovacieho bloku Terany , p.č.:44/1,44/3,44/8,44/9,44/10,794/12,794/10		DÁTUM: 09/2023	
OBJEKT: SO-01: Vlastný objekt - C. Zdravotechnické inštalácie		FORMÁT: 8xA4	
OBSAH: Pôdorys prízemia - rozvody kanalizácie ZTI		MIERKA: M1:75	Č.VÝKR.: 02