

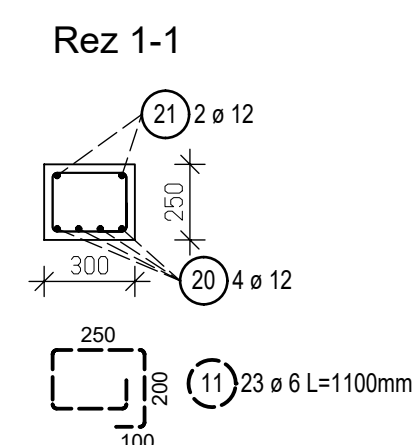
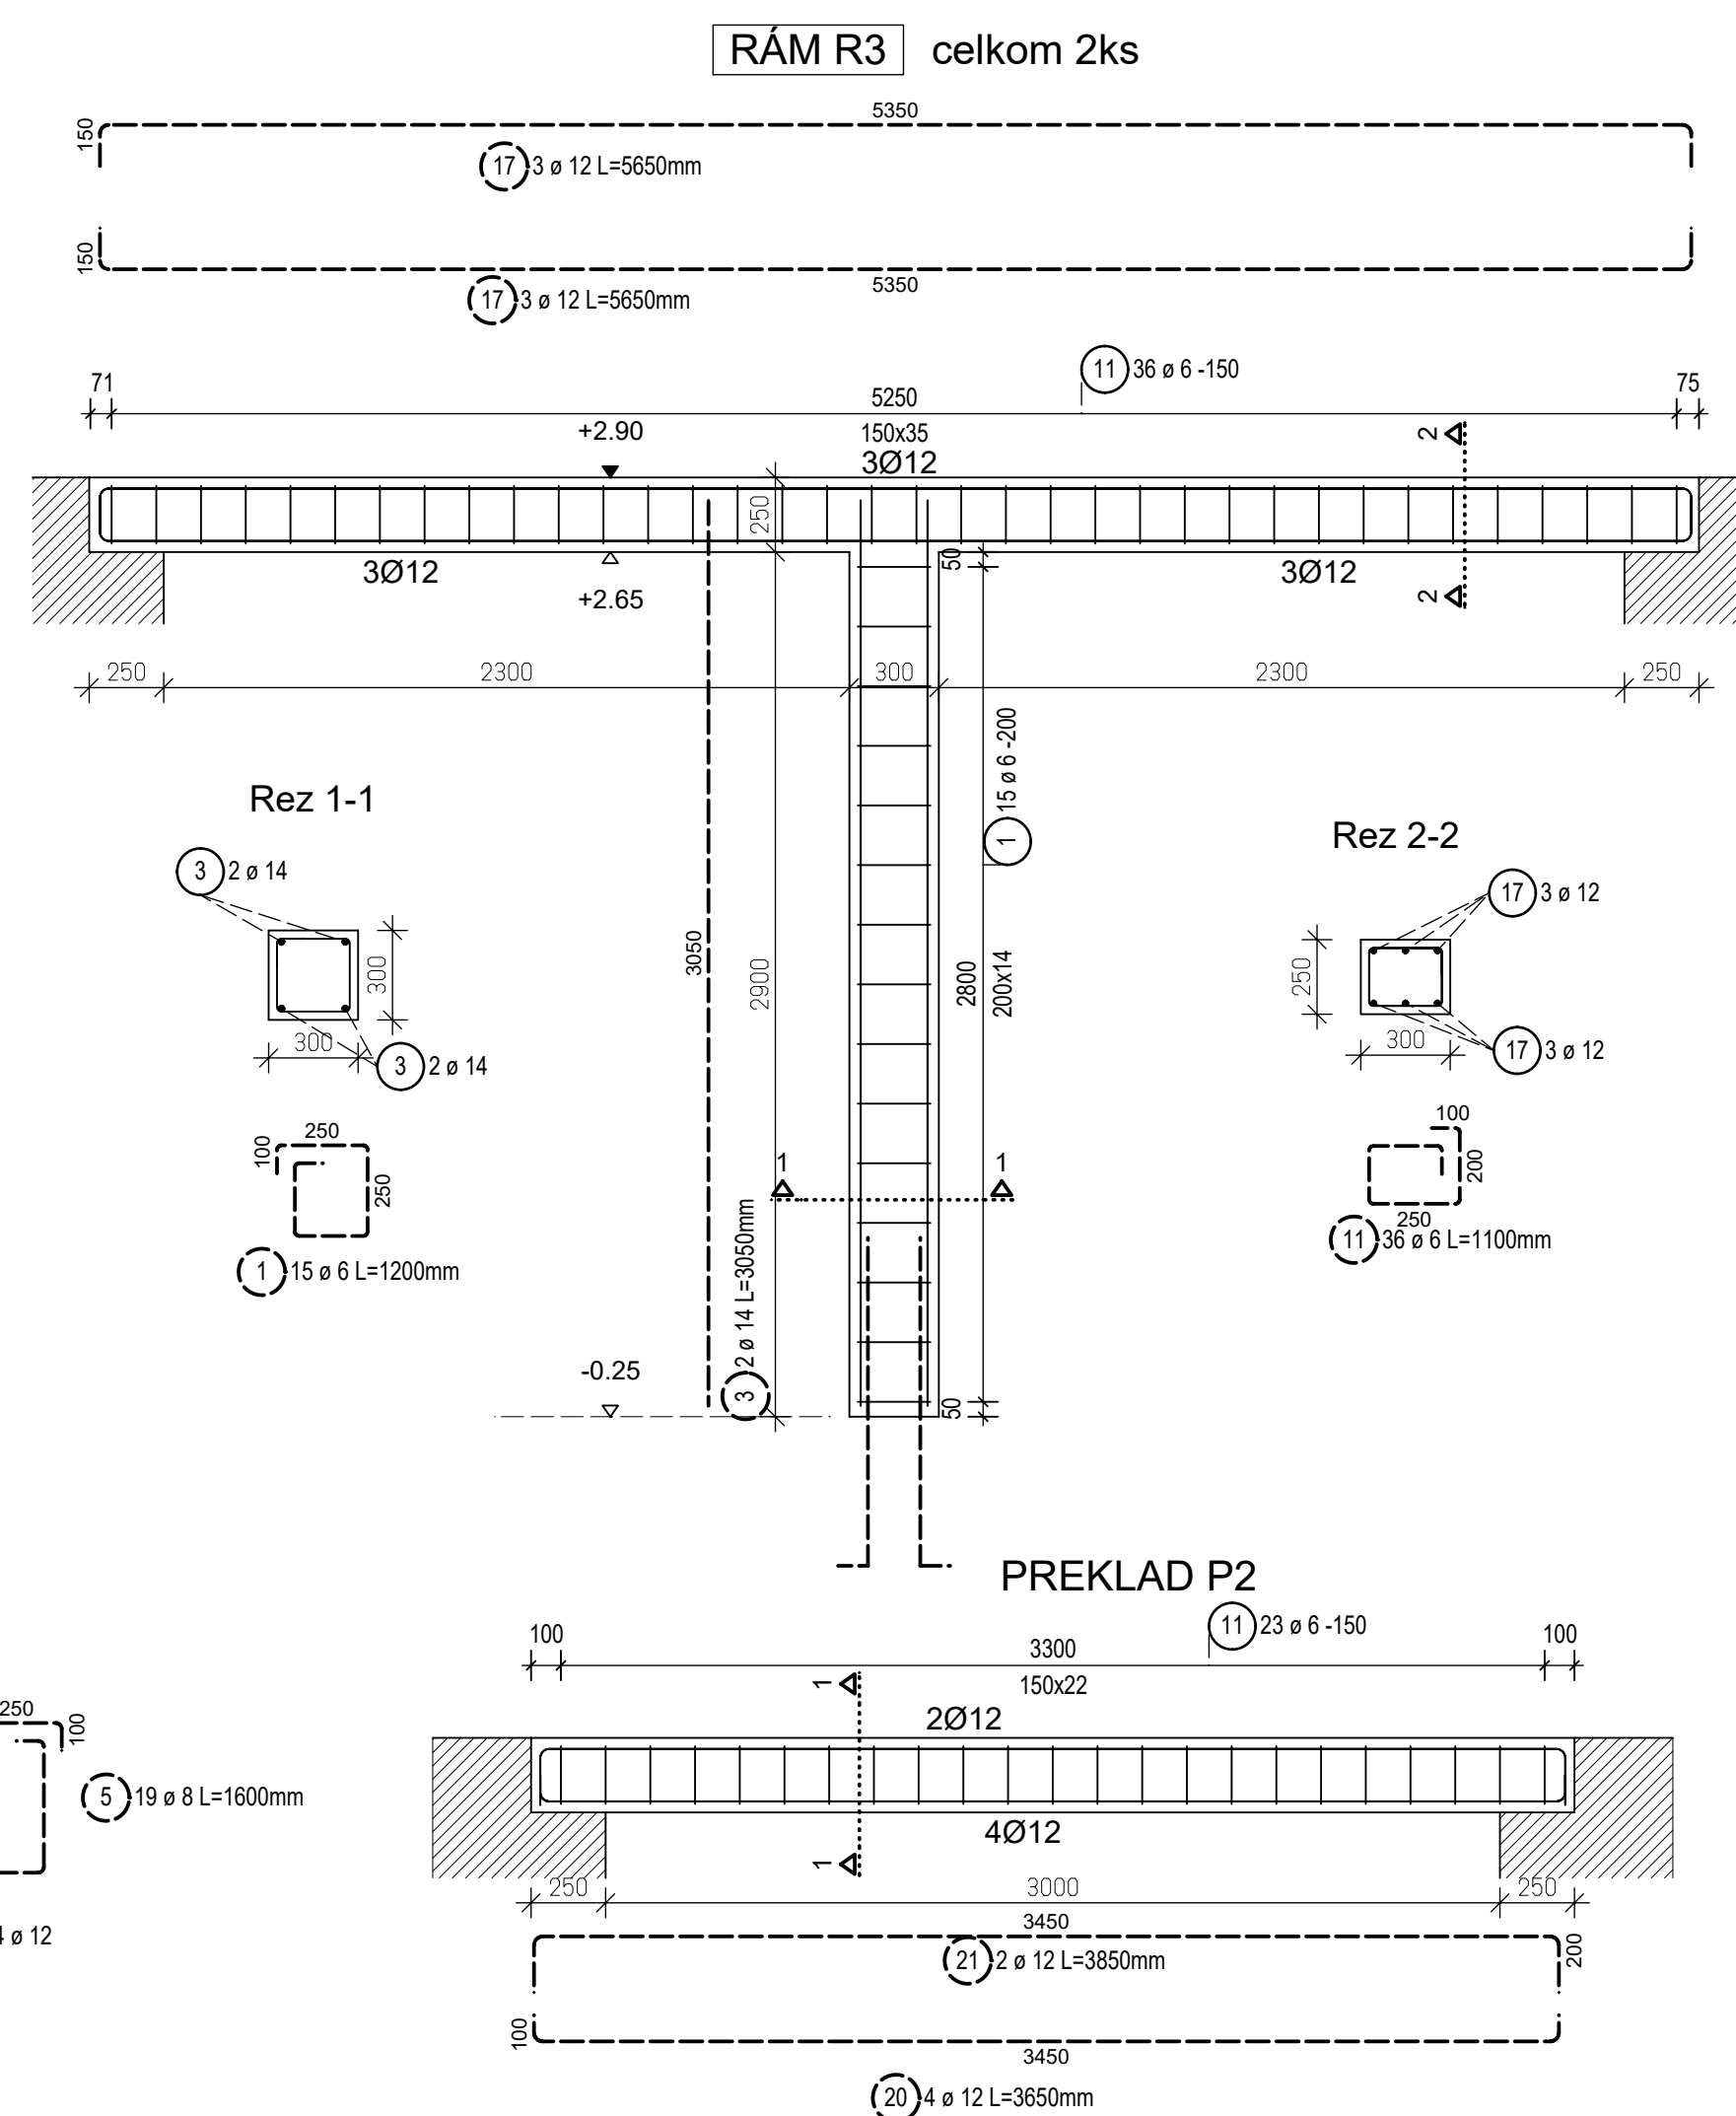


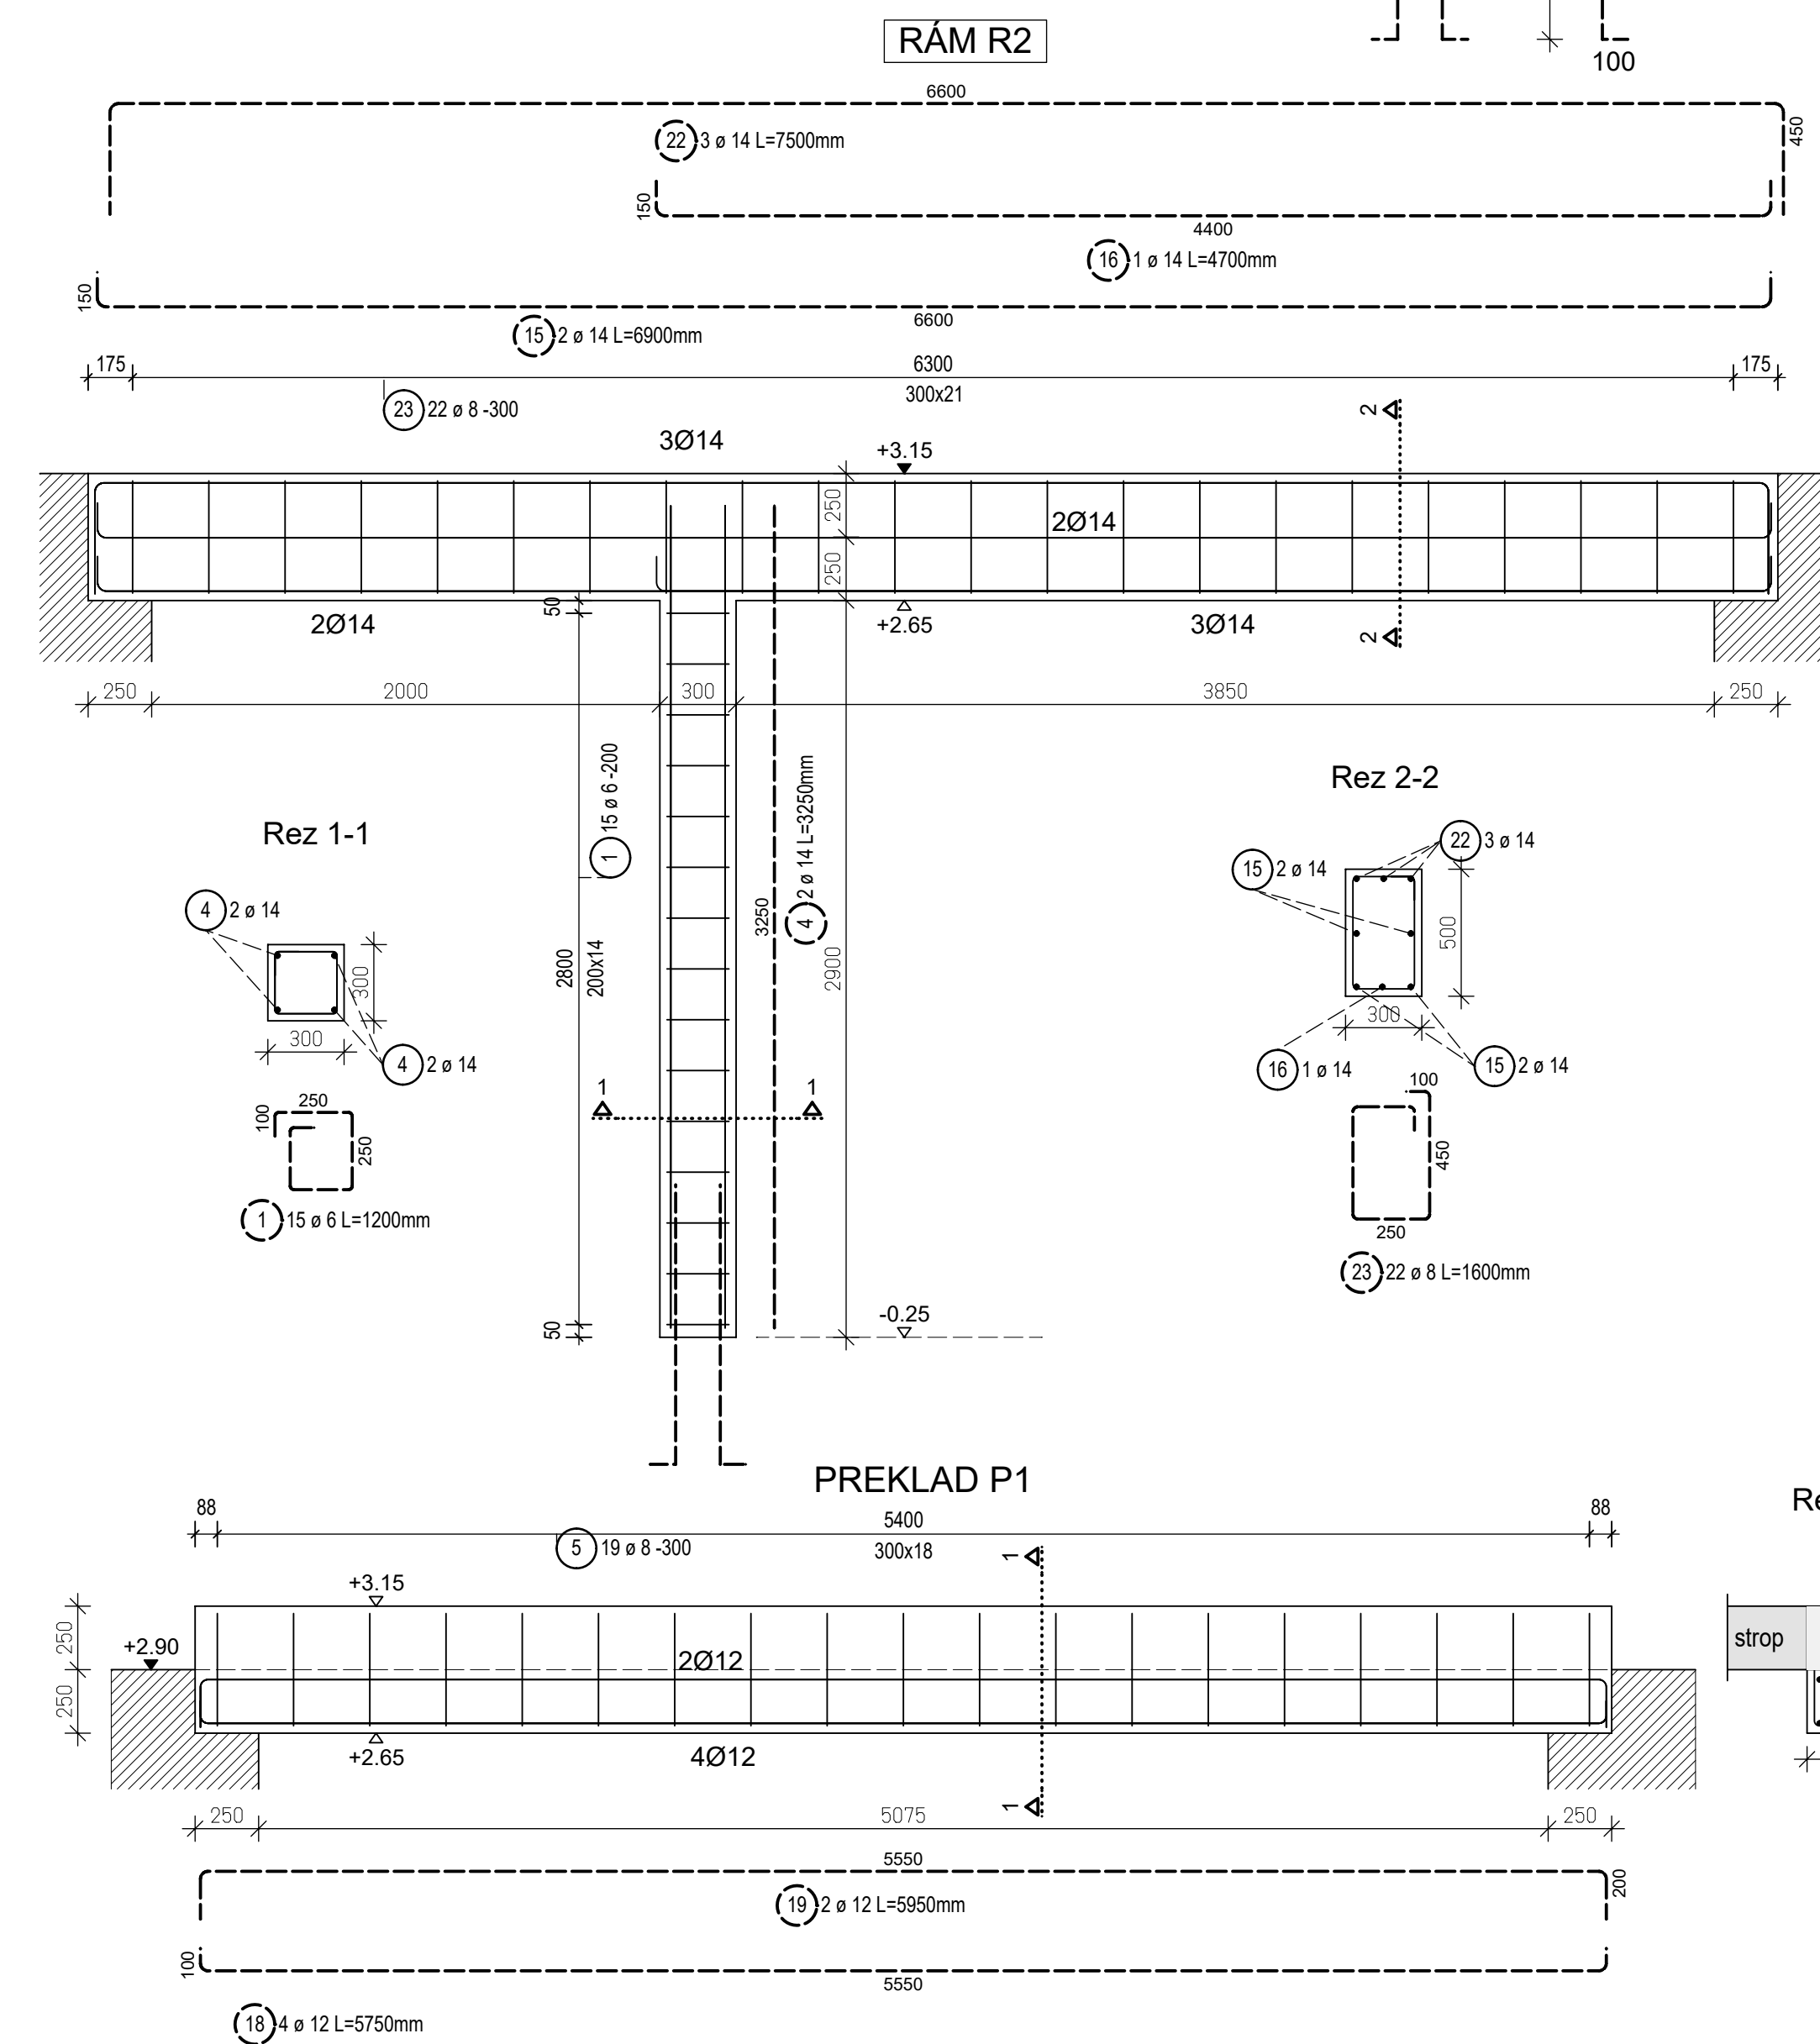

Pol.	Ks	Ø	Jednotl. dĺžka	Celková dĺžka	Hmotnosť
		[mm]	[m]	[m]	[kg]
1	138	6	1.20	165.60	36.76
2	24	14	3.50	84.00	101.64
3	8	14	3.05	24.40	29.52
4	4	14	3.25	13.00	15.73
5	138	8	1.60	220.80	87.22
6	3	14	5.80	17.40	21.05
7	3	14	9.20	27.60	33.40
8	6	14	8.35	50.10	60.62
9	4	14	7.30	29.20	35.33
10	6	14	9.07	54.42	65.85
11	86	6	1.10	94.60	21.00
12	6	14	9.67	58.02	70.20
13	4	14	8.77	35.08	42.45
14	12	12	2.10	25.20	22.38
15	4	14	6.90	27.60	33.40
16	1	14	4.70	4.70	5.69
17	12	12	5.65	67.80	60.21
18	4	12	5.75	23.00	20.42
19	2	12	5.95	11.90	10.57
20	4	12	3.65	14.60	12.96
21	2	12	3.85	7.70	6.84
22	3	14	7.50	22.50	27.23
23	22	8	1.60	35.20	13.90

Celková hmotnosť [kg] : 834.37

BETÓN : C25/30
VÝSTUŽ : B500B

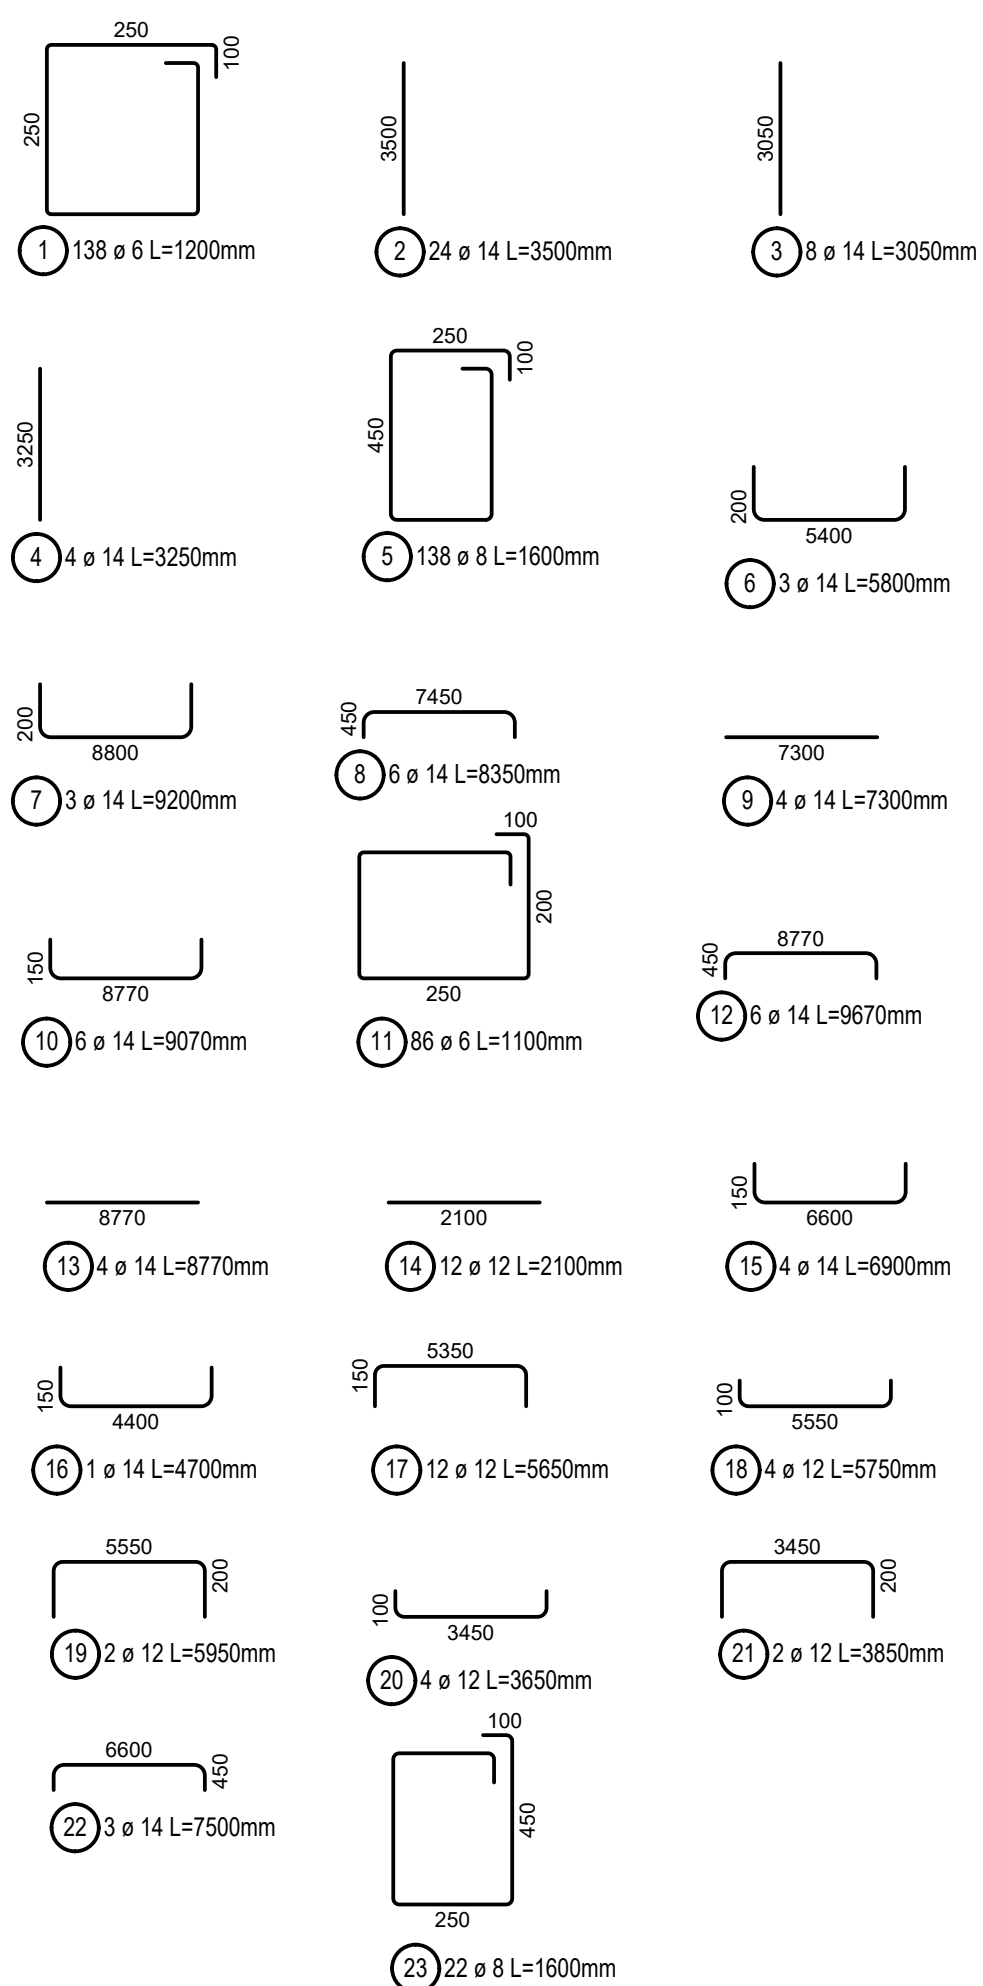

<div> <div> <h1>STATIKA</h1> </div> </div>			
<div> <div>Zodp. projektant</div> <div>Ing.Ľuboslav FARKAS</div> </div>		<div> <div>Vypracoval</div> <div>Ing. LUKÁČ Zoltán</div> </div>	
<div> <div>Kreslil</div> <div></div> </div>		<div> <div>inžiniersko-projektová kancelária</div> <div>Lučenec, Rádayho 16</div> </div>	
<div> <div>Investor</div> <div>DD a DSS Terany 1, 962 68 Hontianske Tesáre</div> </div>		<div> <div>Formát</div> <div>A4</div> </div>	<div> <div>8</div> </div>
<div> <div>Stavba:</div> <div>DD a DSS Terany - novostavba ubytovacieho bloku Terany , p.č. 44/1, 44/3, 44/8, 44/9, 44/10, 794/12, 794/10</div> </div>		<div> <div>Dátum</div> <div>08/2023</div> </div>	<div> <div>Stupeň</div> <div>realiz. projekt</div> </div>
<div> <div>Obsah:</div> <div>Výkres výstuže rámov R1, R2, R3 a prekladov P1, P2</div> </div>	<div> <div>Mierka</div> <div>1:25</div> </div>	<div> <div>Číslo výkr.</div> <div>S-2</div> </div>	