



Z O S T A V A Rám
Pohľad

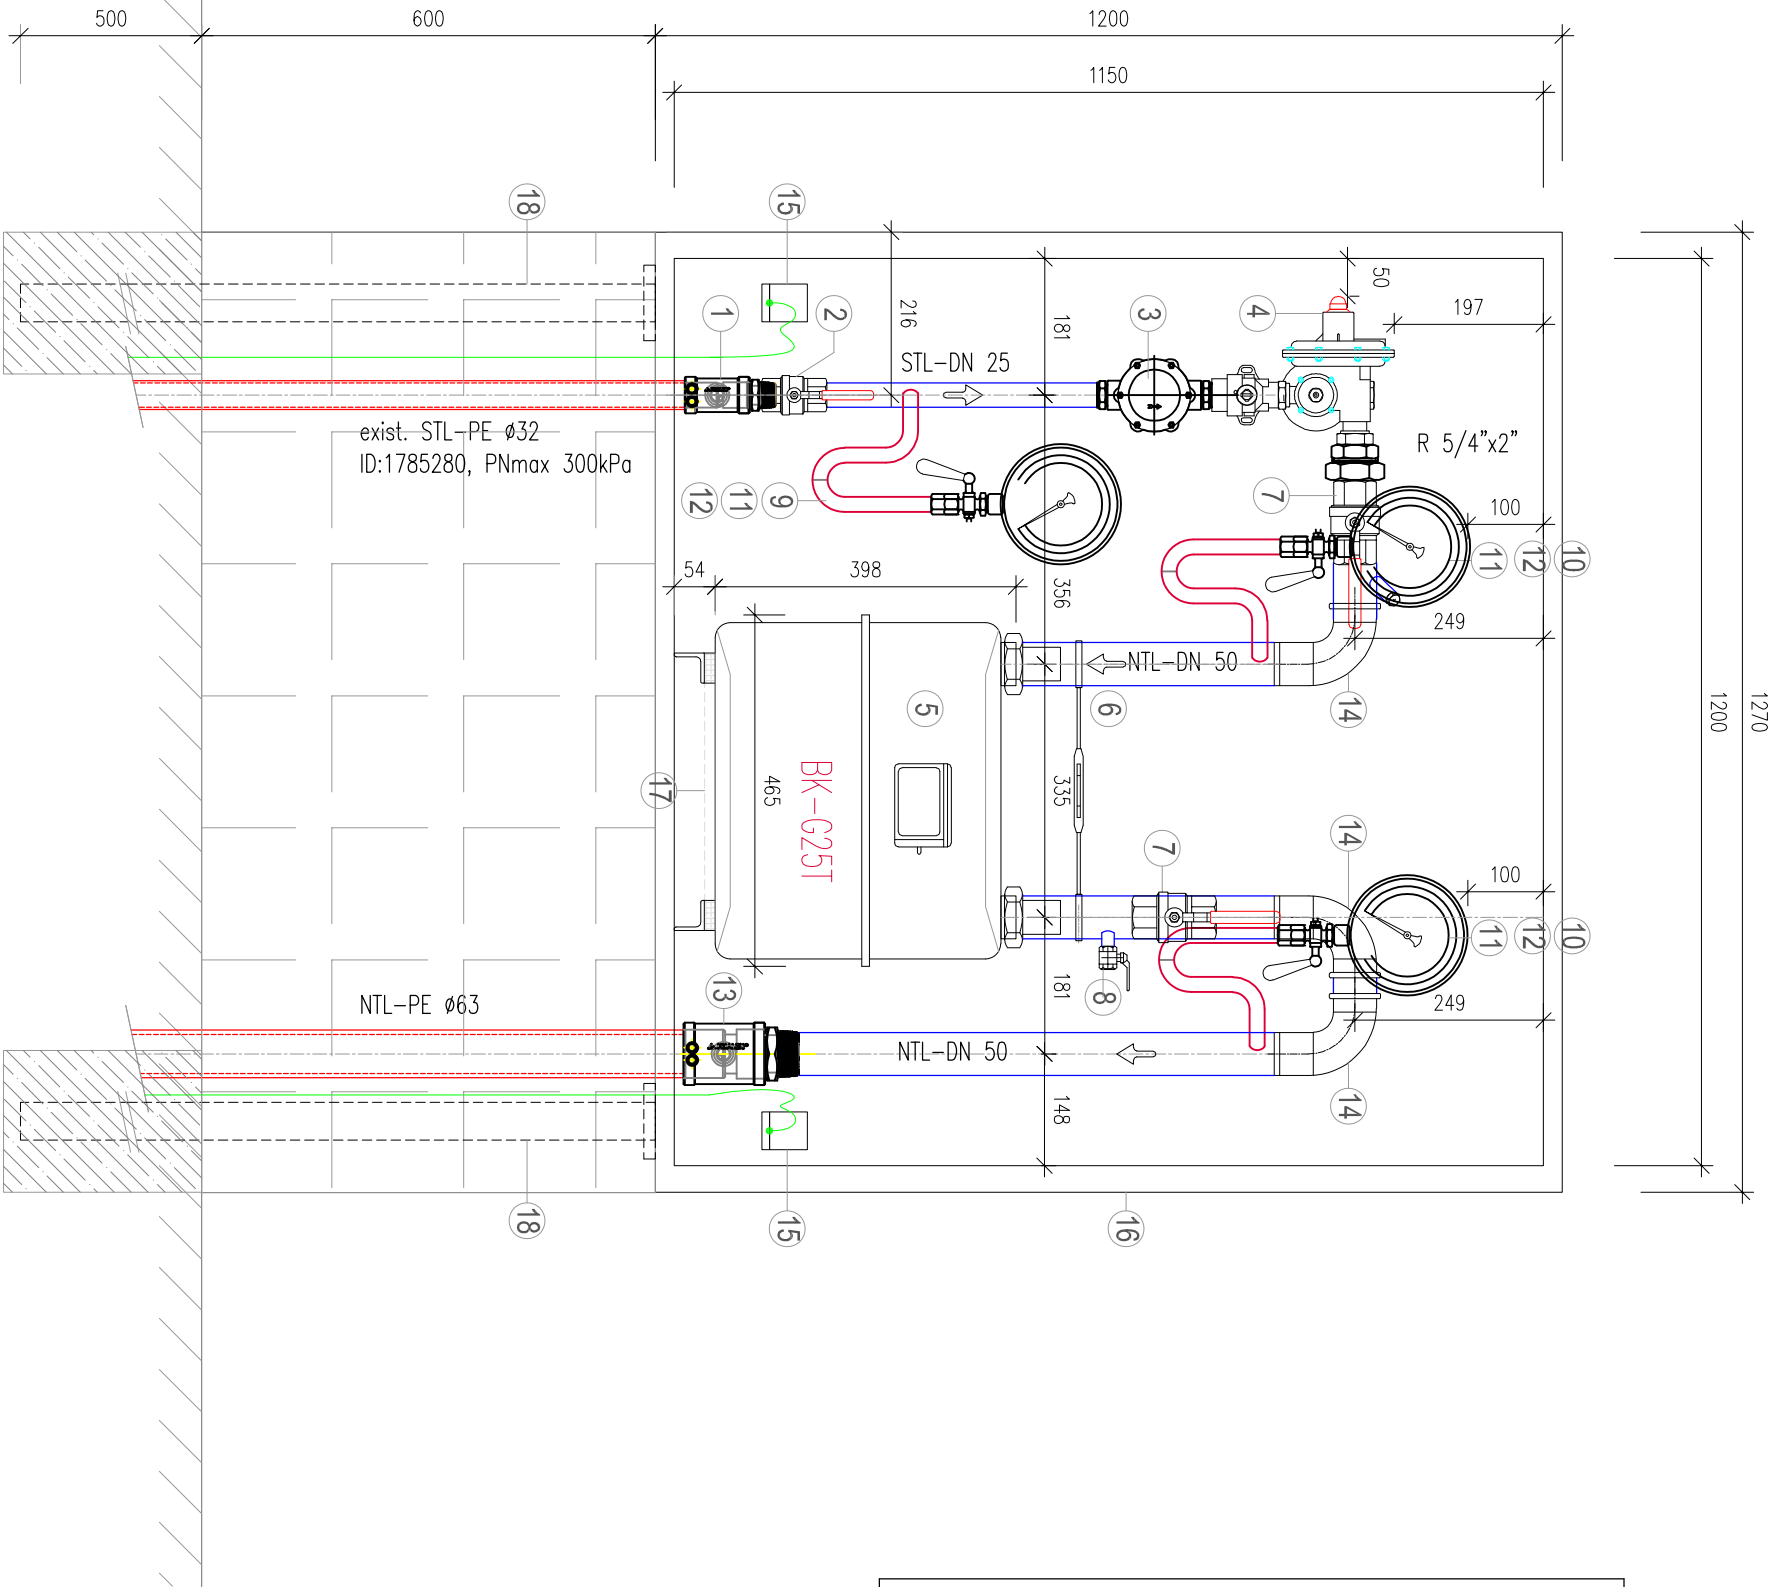

S C H É M A Rám

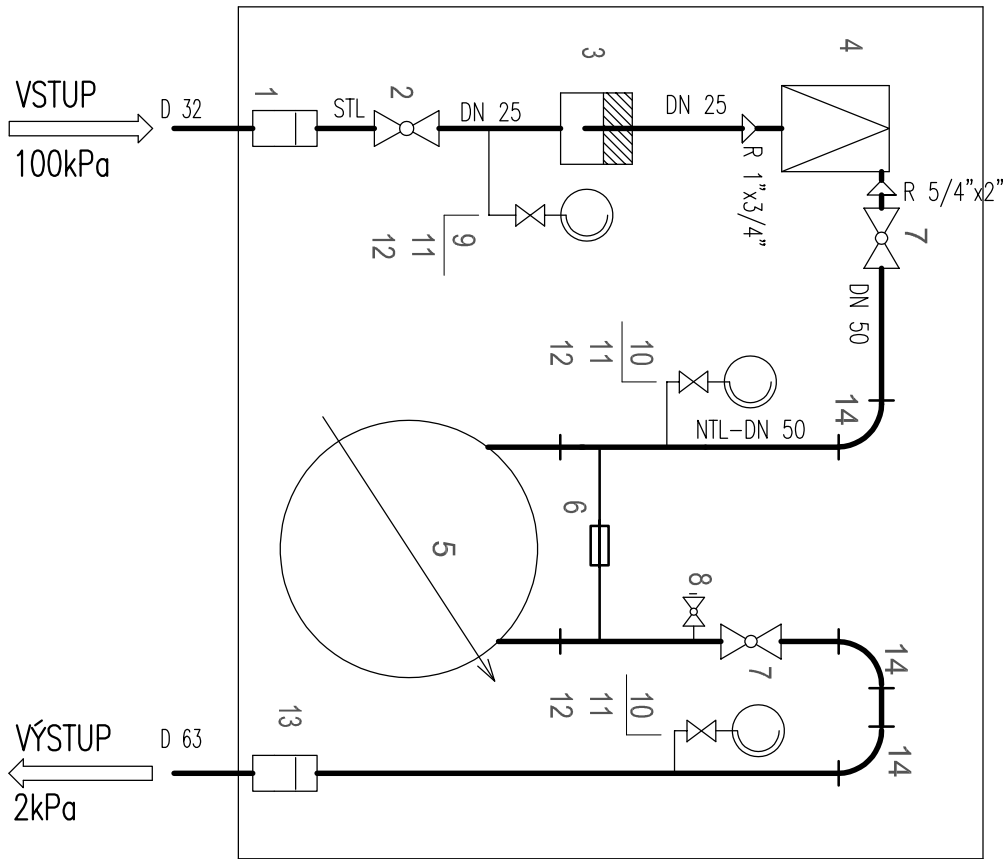

POŘ.	NÁZOV – ROZMĚR	POZNÁMKA	MNOŽSTVÍ
1	PRECHOD USTN 32 x 1 " vonk. zdvit	exist. tvorok	1 ks
2	GLUOVÝ KOHŮT DN 25 – vstupný užíver	exist. HUP	1 ks
3	FILTER PLYNOVÝ FO 25 F-Z 1 "		1 ks
4	REGULÁTOR TLAKU HUTRA R/71 – rohové prevedenie	NAPOLNENIE 3/4"x5/4"	1 ks
5	PLYNOMER MEMBRANOVÝ BK G 25T, DN 50	DODÁVKA SPP	1 ks
6	ELEKTROVODNÁ ROZPERKA – ROZTEČ 335 mm	VÝHOTOVÍ	1 ks
7	GLUOVÝ KOHŮT DN 50		1 ks
8	GLUOVÝ KOHŮT DN 15	SO ZATIKOU DN15	1 ks
9	TLAKOMER ø160, ROZSAH 0–600 MPa,		2 ks
10	TLAKOMER ø160, ROZSAH 0–4 kPa		3 ks
11	TLAKOMEROVÝ KOHŮT K70 (M20 x 1,5)		3 ks
12	TLAKOMEROVÝ KOHŮT K70 (M20 x 1,5)		1 ks
13	PRECHOD USTN 63 x 2 " vonk. zdvit		1 ks
14	KOLENO ZATOVÉ ČIERNE DN50		3 ks
15	AUTOZÁSUKA–VÝVOD VYHLADIAČIEHO VODIČA		2 ks
16	TYPOVÁ SKRÍŇA MARZ REGULR Wizard W1200 Plus Max		1 ks
17	PODPERA PLYNOMERA	DOO. SKRINE Wizard	1 ks
18	OCELOVÁ TRUBKOVÁ PODPERA ø50–1100mm	DOO. STABY	4 ks

POZNÁMKA:


SKRÍŇA MUSÍ BYŤ NÁPOJENÁ NA ZEMNICOU SÚSTAVU A CHRÁNENÁ PROTI ÚČINKOM ATMOSFERICKEJ ENERGIE.
ZARADENIE MUSÍ SPLŇAŤ PODMIENKY OCHRANY PRED STATICKOU ELEKTRINOU A BLESKOM POSPOJOVANÍM A UZEMNENÍM.
POD HLAVÝ SKRITKEJ A MATIC POUŽÍŤ VEĽAROVÉ PODLOŽKY.
REGULÁČNÁ A MIERKAČA ZOSTAVA VODNO POSPOJOVANÁ

SKRÍŇA MIERACEJ ZOSTAVY BUDE UMIESŤNENÁ TAK, ABY BOLA PRÍSTUPNÁ Z VEREJNÉHO PRIESTRAŇSTVA

MASTAVENIE TLAKOV RfP:

TP: HUTRA R 71
VSTUPNÝ TLAK: 100 kPa
VSTUPNÝ TLAK: 2,0 kPa
UZŇAVAJACÍ TLAK: 2,6 kPa
POSIŇNÝ TLAK: 3,0 kPa
RCHOUZAZER STUP /POKLES/: 5,0/1,0 kPa

Pôdorys

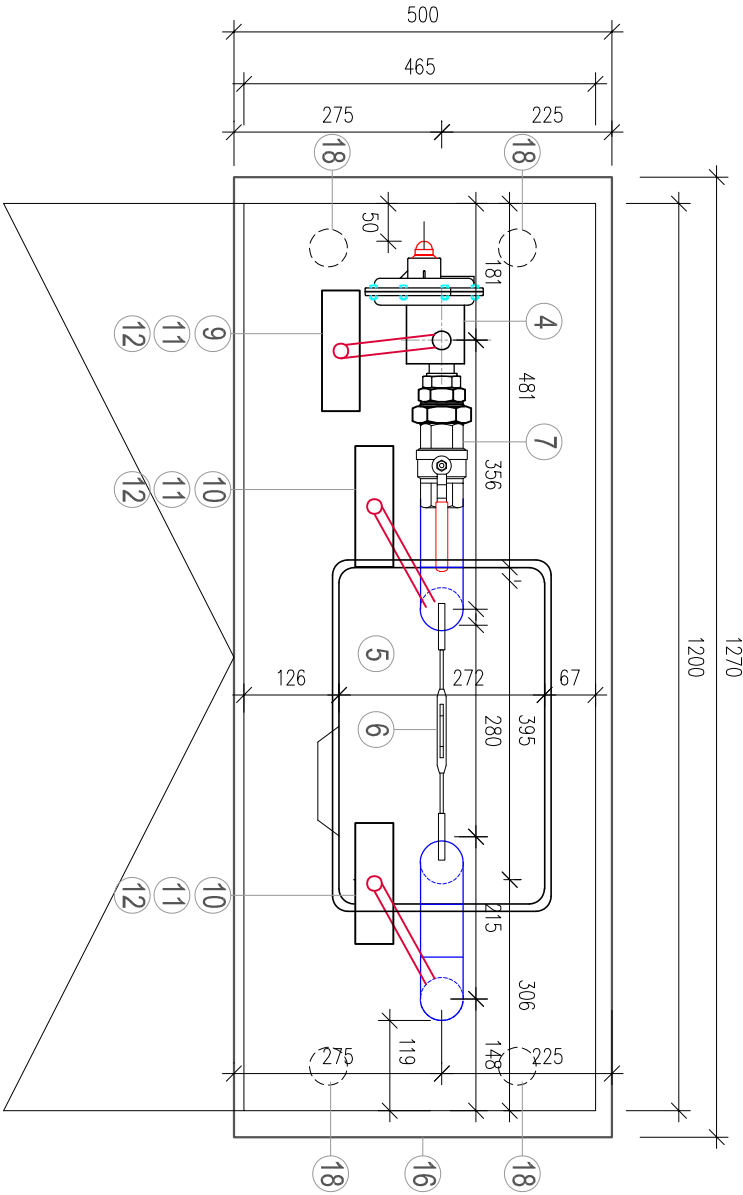

GENERALNÝ PROJEKTANT		Ing. Ľuboslav FARKAŠ	
ZODPOVEDNÝ PROJEKTANT		Ing. Ľuboslav KOVÁČOVÁ	
VYPRACOVÁVALA		Ing. Ľuboslav KOVÁČOVÁ	
INVESTOR		DD a DSS Terany J., Terany, 962 68 Hontianske Teštre	
STAVBA		DD a DSS Terany- novostavba ubytovacieho bloku	
OBJEKT		Terany, p.č.:44/1,3,8,9,10, 794/12,10	
OBSAH		SO 02 VNITROKREĽOVÉ ROZVODY NTL, PLYNOVODU A MARZ	
SKRÍŇA MARZ-MERANIE		P04	

Km

Ing. Ľuboslav KOVÁČOVÁ
mobil: 0905 789 438
e-mail: kovacslob@gnail.com

FORMÁT: 6 A4

DATEM: 09/2023

MIERKA: 1:10

STUPEŇ: SP/RP

ČÍSLO VÝKRESU: ČÍSLO SÁDY