




KRIŽOVANIE KANALIZÁCIE
BEZ ÚPRAVY – NAD 50 cm

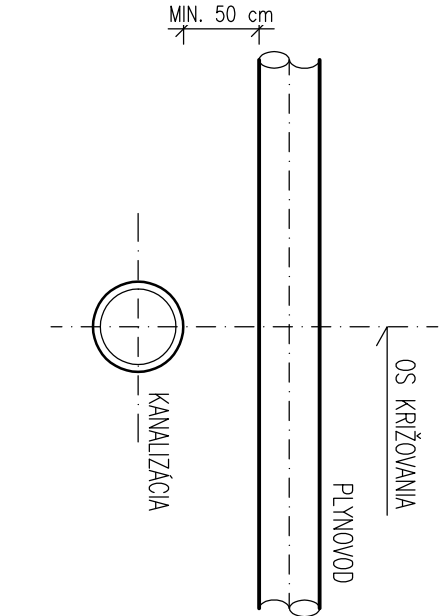


KRIŽOVANIE KANALIZÁCIE
S ÚPRAVOU OD 15 cm DO 50 cm

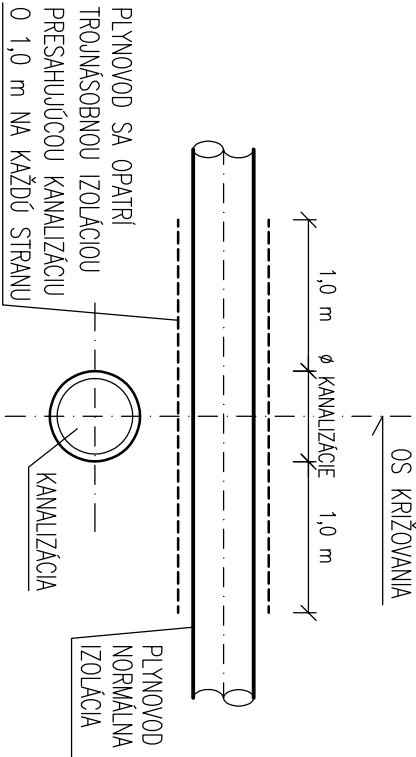


SILOVÉ KÁBLE

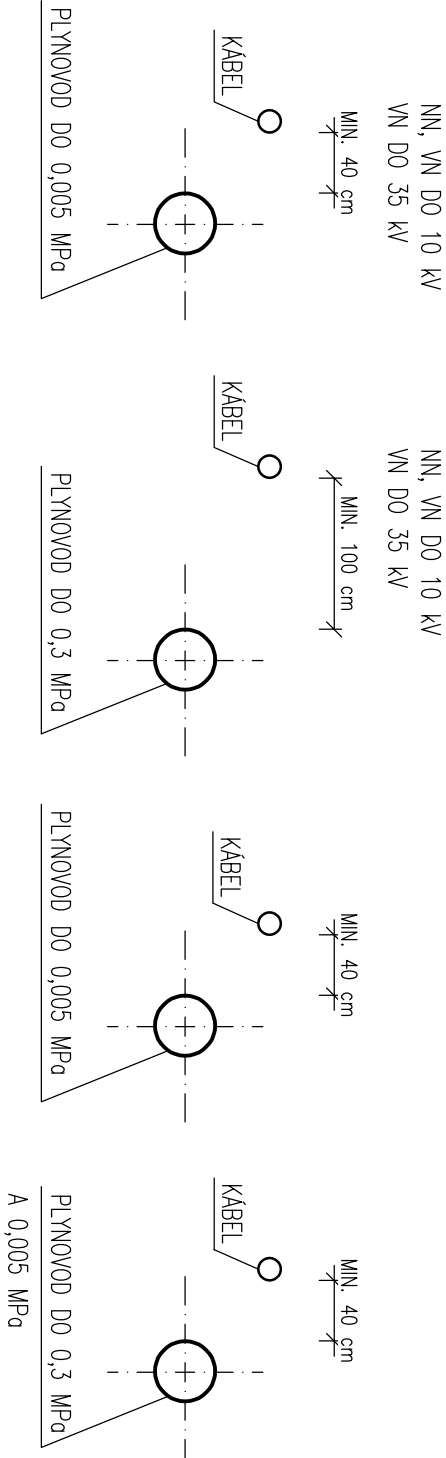


TELEKOM. KÁBLE

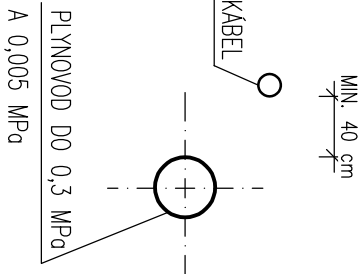


KRIŽOVANIE KANALIZÁCIE
S ÚPRAVOU MENEJ AKO 15 cm

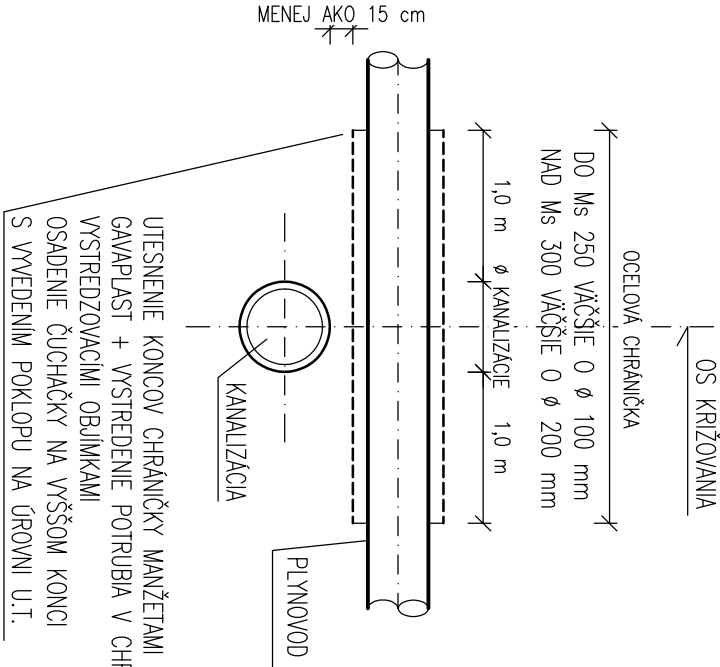


KRIŽOVANIE VODOVODU
S PLYNOVODNÝM POTRUBÍM

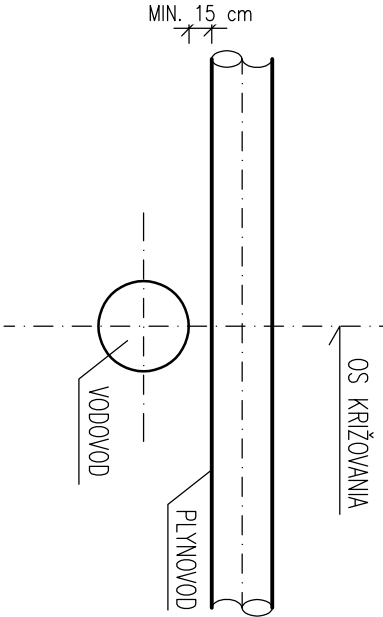

VODOVODNÉ POTRUBIE

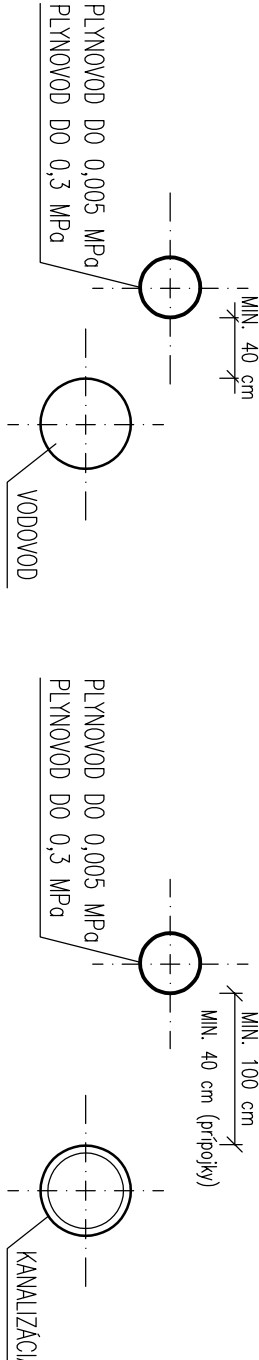

KANALIZÁCIA

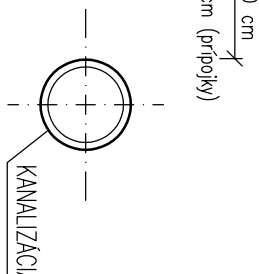

POZNÁMKA:

KRIŽOVANIA SÚ NAVRHOVANÉ V SÚLADE S STN 73 6005, STN EN 12007, TPP 702 01, 02

GENERÁLNY PROJEKTANT		Ing. Attila FARKAŠ	
ZODPOVEDNÝ PROJEKTANT		Ing. Erika KOVÁČSOVÁ	
VYPRACOVÁLA		Ing. Erika KOVÁČSOVÁ	
INVESTOR	DD a DSS Terany 1, Terany, 962 68 Horňanské Tesáre		
STAVBA	DD a DSS Terany- novostavba ubytovacieho bloku Terany, p.č.:44/1,3,8,9,10; 794/12,10		
OBJEKT	SO 02 VNÚTROAREÁLOVÉ ROZVODY NTL PLYNOVODU A MARZ		
	SÚBEH A KRIŽOVANIE S PODZEMNÝMI VEDNIAMI		
OBSAH	P06		
FORMÁT		2 A4	
DÁTUM		09/2023	
MIERKA		1:100	
STUPEŇ		SP/RP	
ČÍSLO VÝKRESU		ČÍSLO SADY	