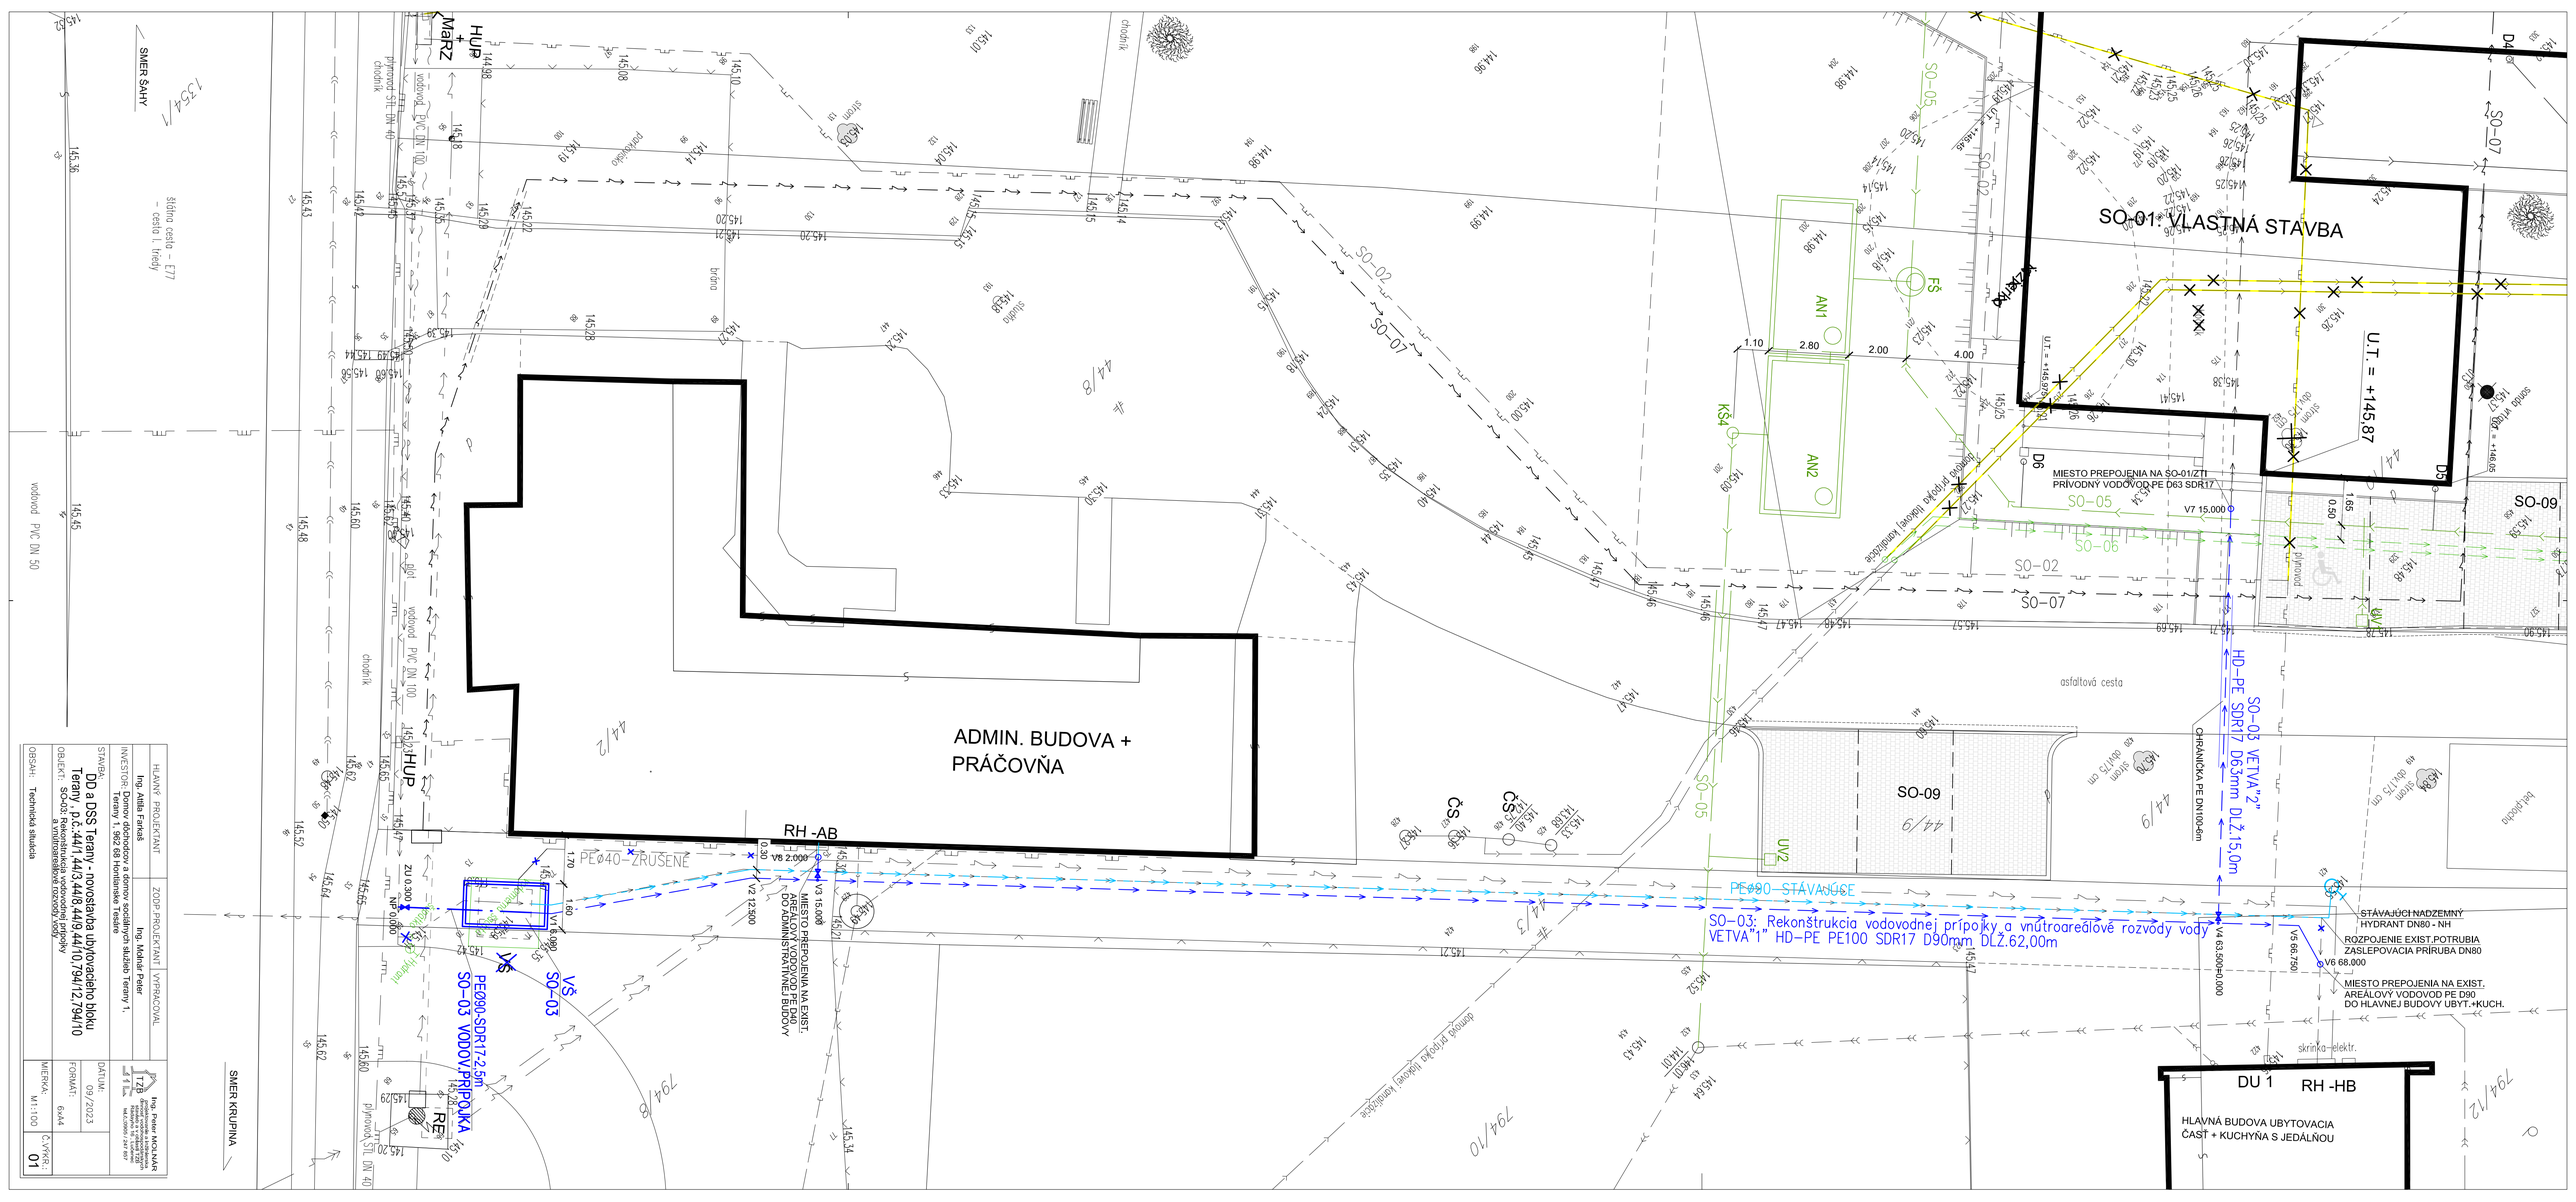

OBSAH: Technická situácia

STAVBA: DD a DSS Teriany - novostavba ubytovacieho bloku

OBJEKT: SO-03 Rekonštrukcia vodovodnej prípojky a vnútroareálové rozvody vody

INVESTOR: Združenie občianskych a domov sociálnych služieb Teriany 1, 962 69 Hronské Kľačany

Teriany, p.č.:441/1,443/3,448/8,449/9,449/10,794/12,794/10

DÁTUM: 09/2023

FORMÁT: 6xA4

MIERKA: M1:100

Č.VYKR.: 01