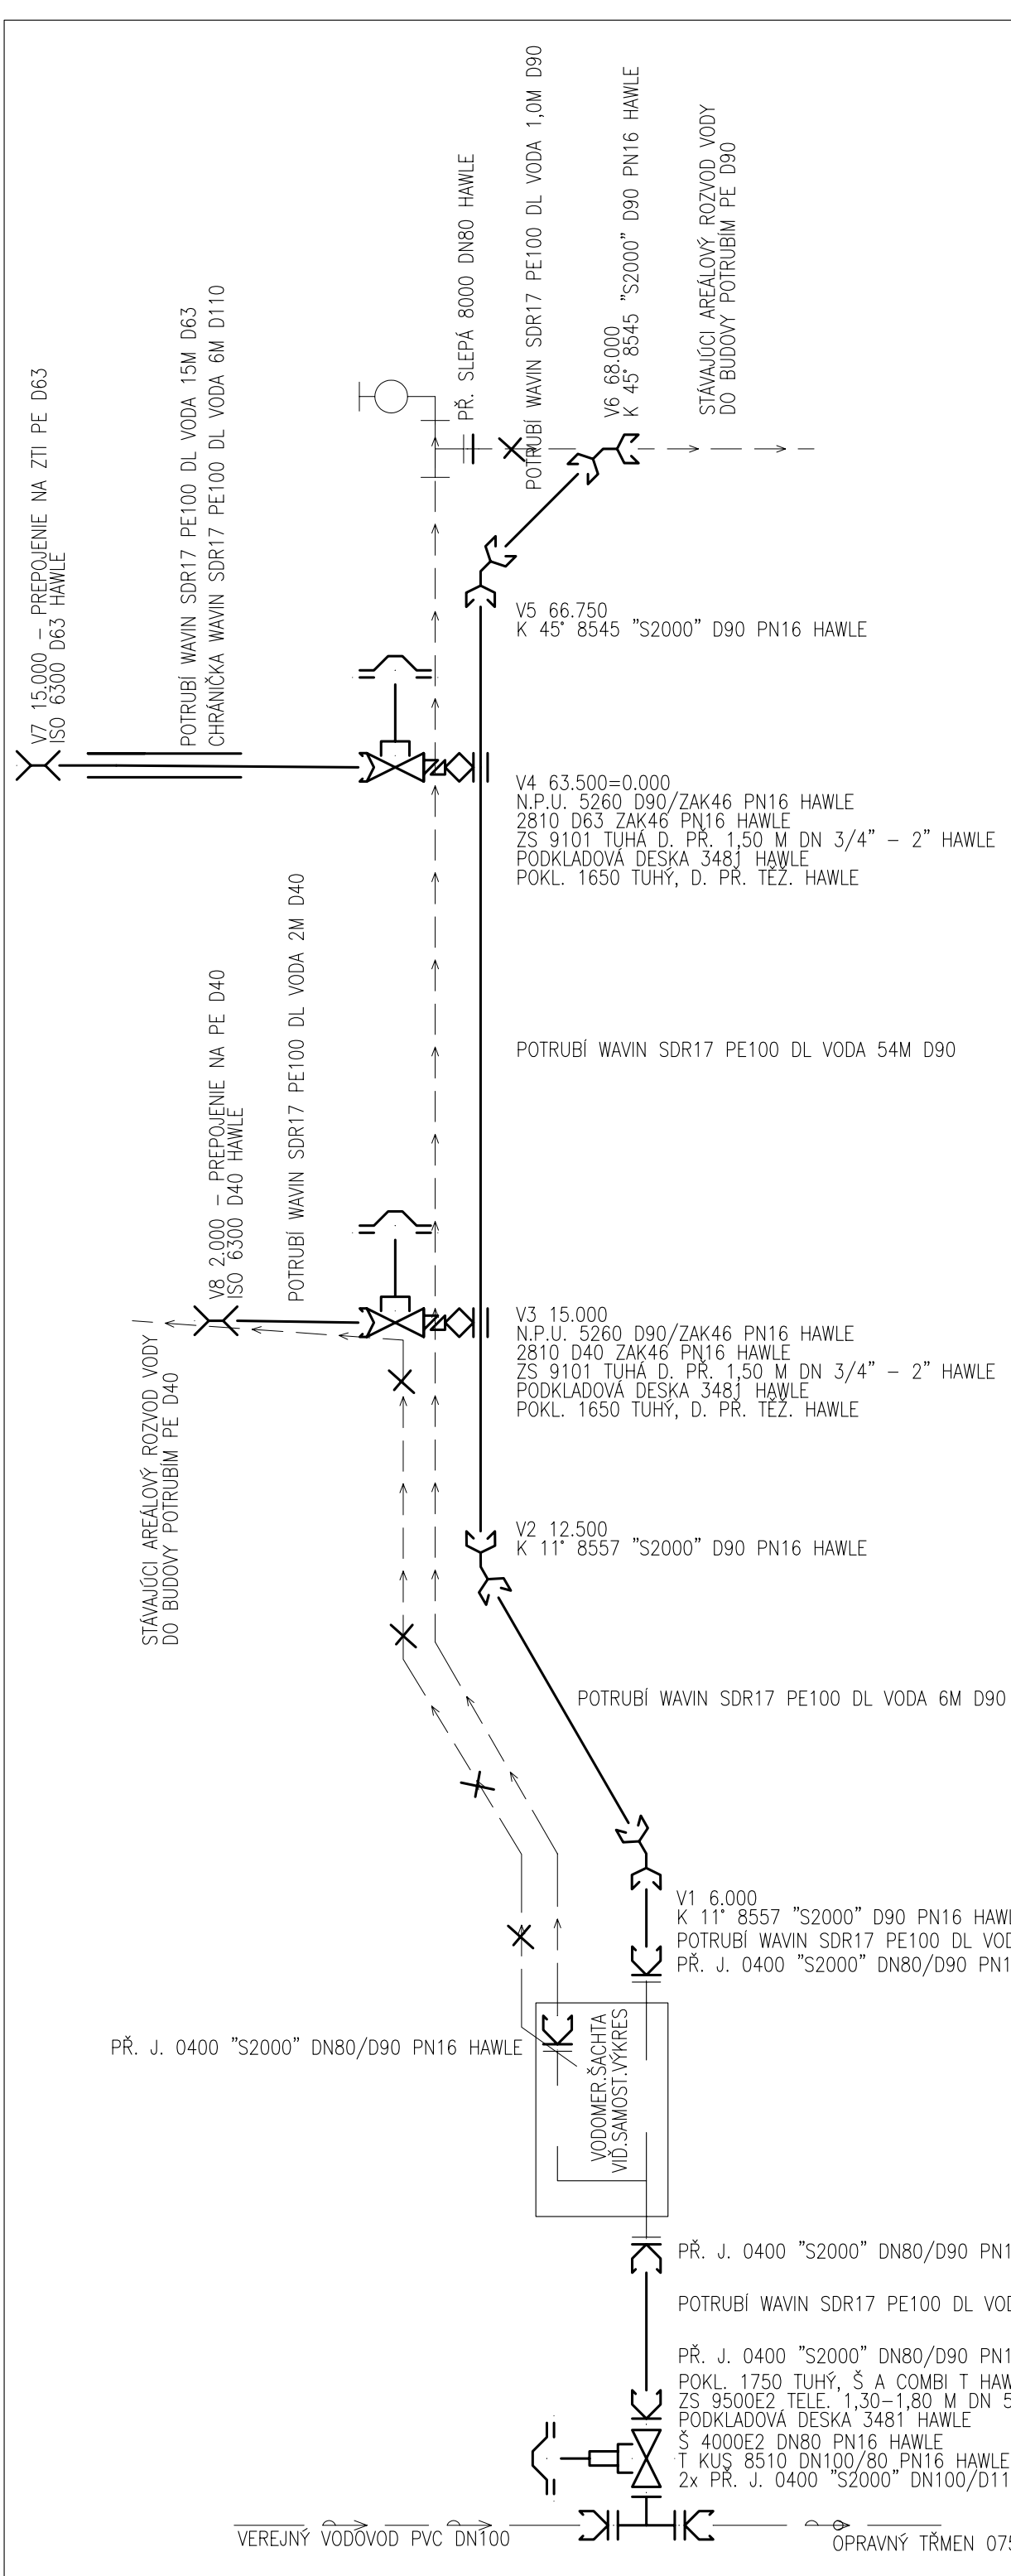

INÉ		
POKL. 1650 TUHÝ, D. PŘ. TĚŽ. HAWLE	2	ks
PODKLADOVÁ DESKA 3481 HAWLE	3	ks
POKLOP 1750 TUHÝ, Š A COMBI T HAWLE	1	ks
ZS 9101 TUHÁ D. PŘ. 1,50 M DN 3/4" – 2" HAWLE	2	ks
ZS 9500E2 TELE. 1,30–1,80 M DN 50–100 HAWLE	1	ks
VÝSTRAŽNÁ FÓLIA "VODOVOD"	100	m
SIGNALIZAČNÝ VODIČ AYKY 6mm2	100	m

Popis materiálu	mn.	m.j.
POTRUBIE		
POTRUBÍ WAVIN SDR17 PE100 DL VODA V KOTÚČI D63	15	m
POTRUBÍ WAVIN SDR17 PE100 DL VODA CHRÁNIČKA D110	6	m
POTRUBÍ WAVIN SDR17 PE100 DL VODA V KOTÚČI D90	65	m
POTRUBÍ WAVIN SDR17 PE100 DL VODA V KOTÚČI D40	2	m
TVAROVKY		
ISO SPOJKA PRIAMA 6300 D63 HAWLE	1	ks
K 11° 8557 "S2000" D90 PN16 HAWLE	2	ks
K 45° 8545 "S2000" D90 PN16 HAWLE	2	ks
PŘ. J. 0400 "S2000" DN100/D110 PN16 HAWLE	2	ks
PŘ. J. 0400 "S2000" DN80/D90 PN16 HAWLE	4	ks
PŘ. SLEPÁ 8000 DN80 HAWLE	1	ks
T KUS 8510 DN100/80 PN16 HAWLE	1	ks
ISO SPOJKA PRIAMA 6300 D40 HAWLE	1	ks
ARMATURY		
UZÁVER K NAVRT.PÁSU 2810 D63 ZAK46 PN16 HAWLE	1	ks
UZÁVER K NAVRT.PÁSU 2810 D40 ZAK46 PN16 HAWLE	1	ks
NAVRT.PÁS U. 5260 D90/ZAK46 PN16 HAWLE	2	ks
OPRAVNÝ TŘMEN 0751 M D114 HAWLE	1	ks
ŠUPÁTKO 4000E2 DN80 PN16 HAWLE	1	ks

Ing. Peter MOLNÁR
projektovanie a inžinierska činnosť vodohospodárskych stavieb a v oblasti TZB
Rádayho 16 , Lučenec
tel.č.:0905 / 247 857

HLAVNÝ PROJEKTANT: Ing. Attila Farkaš
ZODP.PROJEKTANT: Ing. Molnár Peter
VYPRACOVAL:

INVESTOR: Domov dôchodcov a domov sociálnych služieb Terany 1,
Terany 1, 962 68 Hontianske Tesáre

STAVBA:
DD a DSS Terany - novostavba ubytovacieho bloku
Terany , p.č.:44/1,44/3,44/8,44/9,44/10,794/12,794/10

OBJEKT: SO-03: Rekonštrukcia vodovodnej prípojky a vnútroareálové rozvody vody

OBSAH: Kladačský plán

DÁTUM: 09/2023
FORMÁT: 2xA4
MIERKA: –
Č.VÝKR.: 03