



2x AKUMULAČNÁ NÁDRŽ KL AN 20  
PÔDORYS

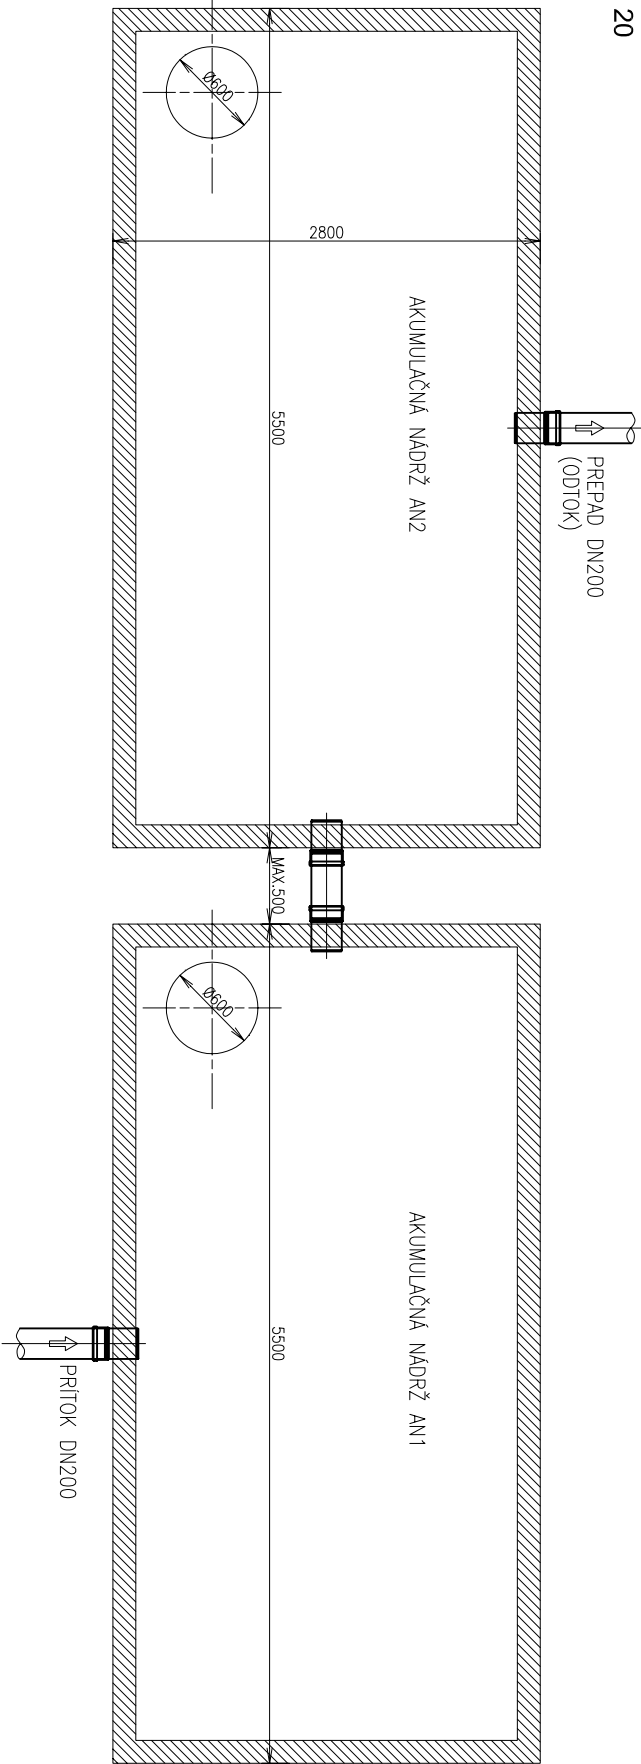

POZDL.PROFIL

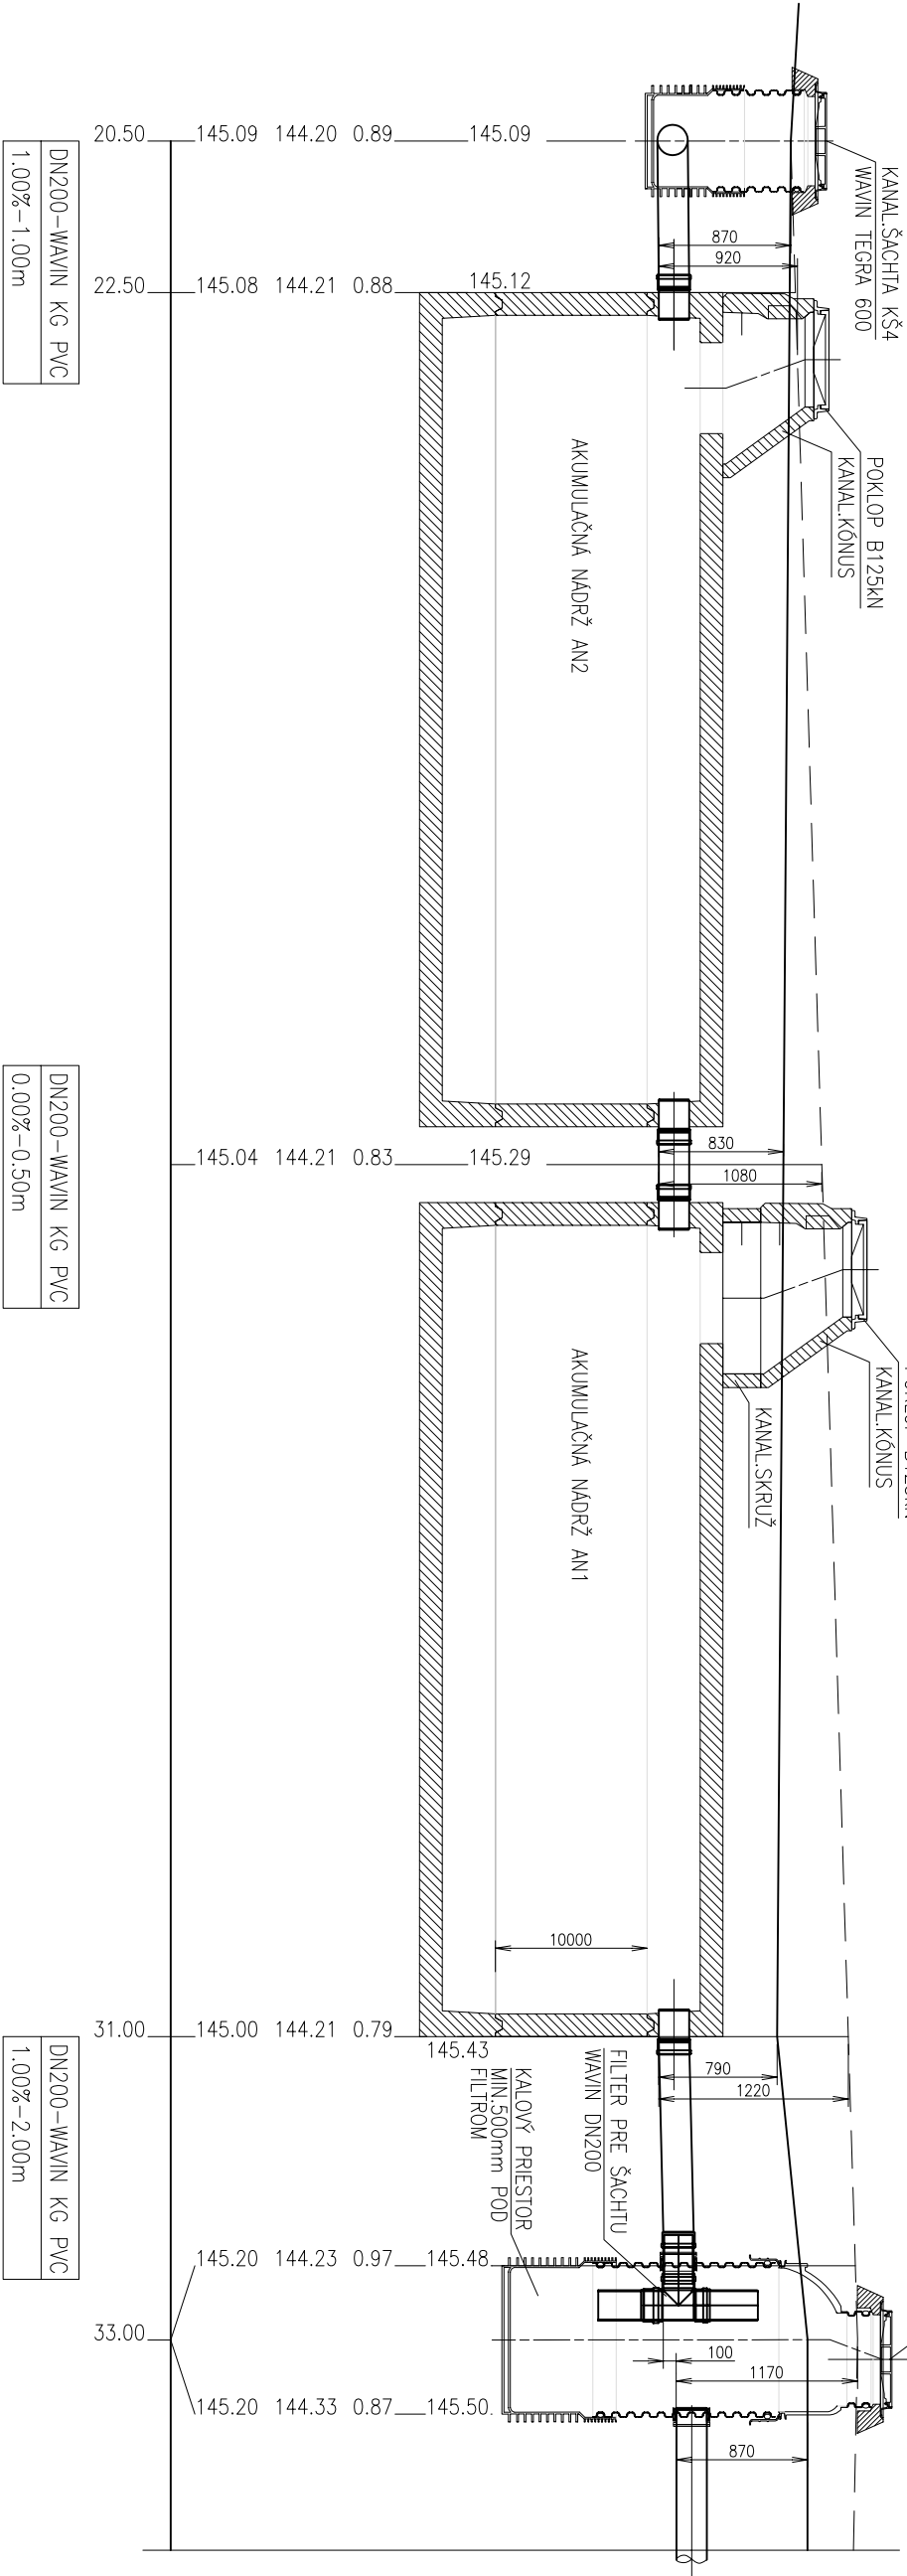

DN200 – WAVIN KG PVC
1.00‰ – 1.00m

DN200 – WAVIN KG PVC
0.00‰ – 0.50m

DN200 – WAVIN KG PVC
1.00‰ – 2.00m

HLAVNÝ PROJEKTANT		ZODP. PROJEKTANT	VYPRACOVAL
Ing. Attila Farkaš		Ing. Molnár Peter	
INVESTOR: Domov dôchodcov a domov sociálnych služieb Terany 1, Terany 1, 962 68 Hončianske Tesáre			
STAVBA: DD a DSS Terany - novostavba ubytovacieho bloku Terany , p.č.: 44/1, 44/3, 44/8, 44/9, 44/10, 794/12, 794/10			
OBJEKT: SO-05: Vnútrorešiová kanalizácia dažďová s akumuláciou			
OBSAH: Detail - akumulčná nádrž		MIERKA: M1:50	Č. VÝKR.: 05