




Detail napojenia kanalizačných prípojok 3xPE D50mm
na tlakovú verejnú kanalizáciu PE D63mm

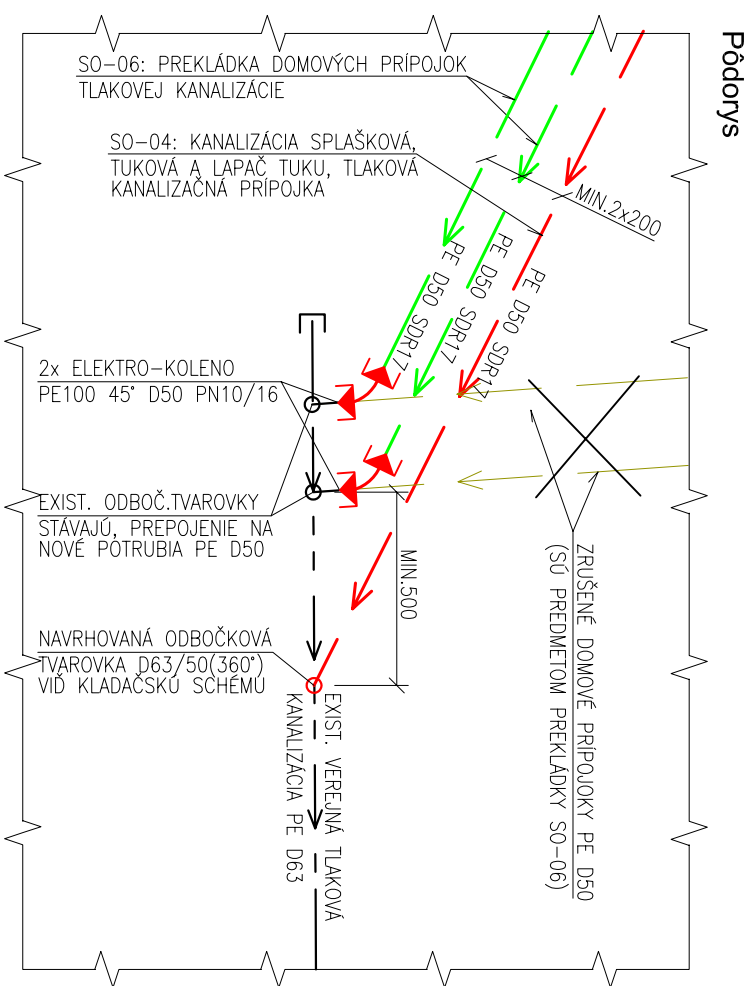

Kladačská schéma - nová odbočková tvarovka D63/50mm prípojky kanalizácie

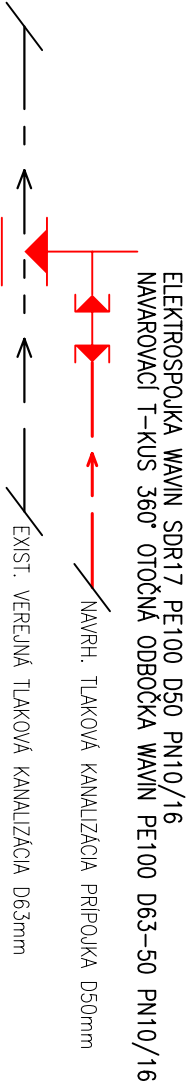


Uloženie kanalizačného tlakového potrubia PE
v tesnom súbehu v zelenom páse

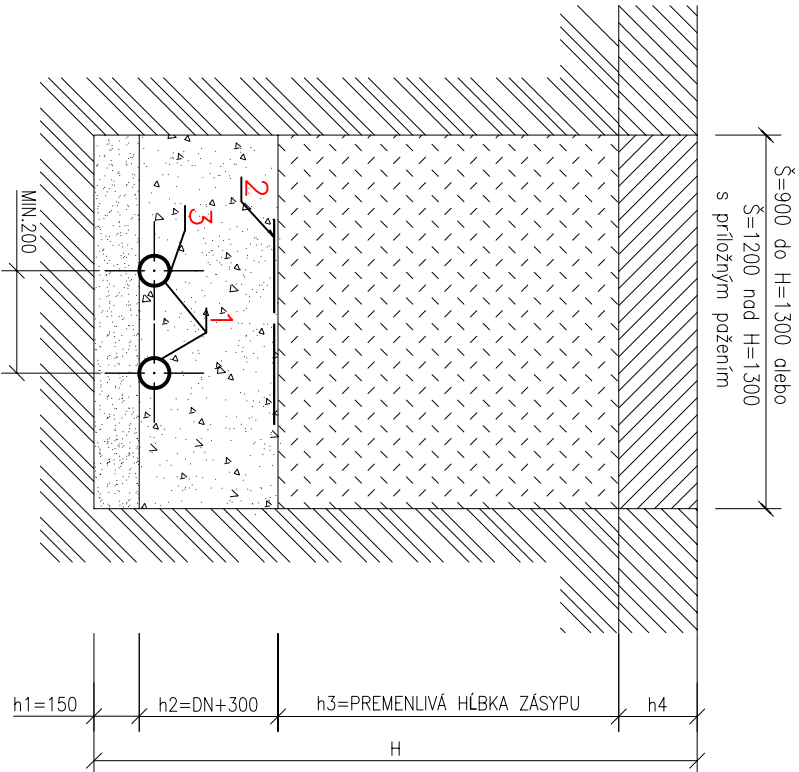

LEGENDA:

- h1 – LŮŽKO POD POTRUBÍM (PIESOK TRIEDENÝ FRAKČIE 0–4mm)
- h2 – OBSTYĽ POTRUBIA (PIESOK TRIEDENÝ FRAKČIE 0–4mm)
- h3 – ZÁSTYĽ RÝHY PŮVODNOU VÝKOPOVOU ZEMINOU
- h4 – SPÁTNÁ ÚPRAVA ROZKOPÁVKY NAVRÁTENÍM ORNICE A ZATRAVNENÍE
- 1 – KANALIZAČNÉ TLAKOVÉ POTRUBÍE PE
- 2 – VÝSTRAŽNÁ FÓLIA "KANALIZÁCIA"
- 3 – SIGNALIZAČNÝ KÁBEL AKY 6mm2 (LEN 1x)

HLAVNÝ PROJEKTANT		ZODP.PROJEKTANT	VYPRACOVAL
Ing. Attila Farkaš		Ing. Molnár Peter	
INVESTOR: Domov dôchodcov a domov sociálnych služieb Terany 1, Terany 1, 962 68 Hontianske Tesáre			
STAVBA: DD a DSS Terany - novostavba ubytovacieho bloku Terany , p.č.:44/1,44/3,44/8,44/9,44/10,794/12,794/10			
OBJEKT: SO-06: Prekládka domových prípojok tlakovej kanalizácie			
OBSAH: Uloženie potrubia a detail			

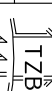 Ing. Peter MOLNÁR projektovanie a inžinierska stavebná a v oblasti TZB Rádsayno 16, Lúčenec tel.č.:0905 / 247 857	DÁTUM: 09./2023	Č.VÝKR.: 03
	FORMÁT: 2x44	
MIERKA: M1:25		