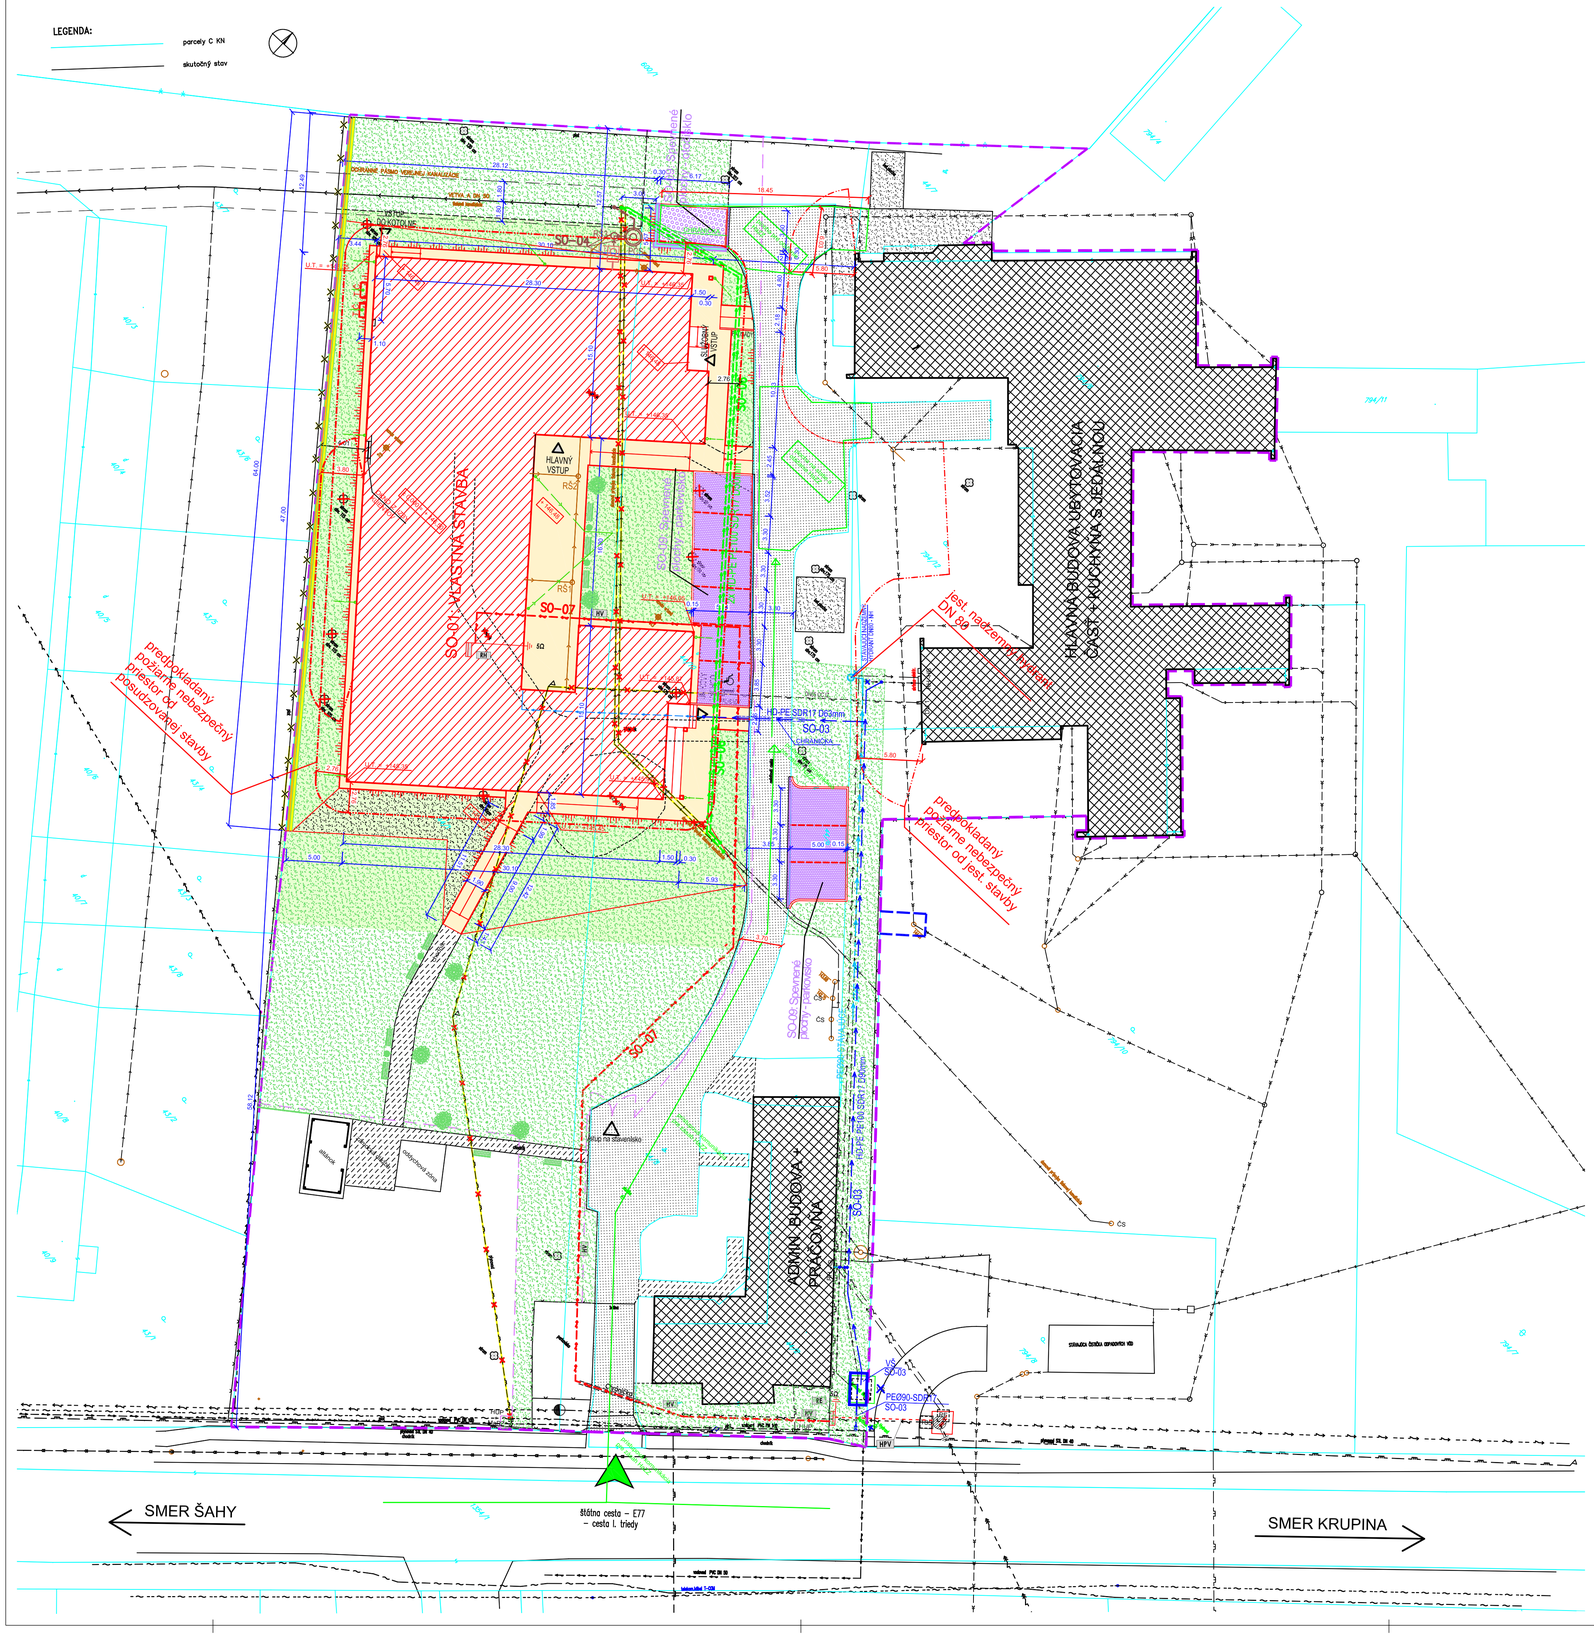

LEGENDA STÁVAJÚCICH SIETÍ:

VEREJNÉ SIETE :

- VEREJNÉ VZDUŠNÉ VN VEDENIE – 22 kV
- VEREJNÉ VZDUŠNÉ NN VEDENIE
- VEREJNÝ STL DISTRIBUČNÝ PLYNOVOD DN 40,
- VEREJNÉ VODOVOD PVC DN 100
- VEREJNÉ TLAKOVÁ SPLAŠKOVÁ KANALIZÁCIA HDPE DN50
- VEREJNÉ DAŽĎOVÁ KANALIZÁCIA
- VEREJNÉ PODZEMNÉ TELEKOMUNIKAČNÉ VEDENIE
- VEREJNÉ VZDUŠNÉ SLABOPRÚDOVÉ ROZVODY (TELFÓN, ROZHLAS,..)

PRÍPOJKY PRE AREÁL DD A DSS TERANY

- RE – ELEKTROMEROVÝ ROZVÁDZAČ UMIESTNENÝ NA PODPERNOM BODE NN SIETE
- STÁVAJÚCE STL PLYNOVÉ PRÍPOJKY DN32
- HUP – HLAVNÝ UZÁVER PLYNU + PLYNOMER + REGULÁTOR TLAKU
- STÁVAJÚCA VODOVODNÁ PRÍPOJKA DN 50
- VŠ – STÁVAJÚCA VODOMERNÁ ŠACHTA S FAKTÚRAČNÝM VODOMEROM
- STÁVAJÚCA DOMOVÁ PRÍPOJKA TLAKOVEJ KANALIZÁCIE S ČERPACOU STANICOU
- ČS – STÁVAJÚCE ČERPACIE STANICE TLAKOVEJ KANALIZÁCIE

VNÚTROAREÁLOVÉ ROZVODY

- STÁVAJÚCE PODZEMNÉ ELEKTRICKÉ ROZVODY NN MEDZI RE A RH
- RH-AB – STÁVAJÚCE HLAVNÝ ROZVÁDZAČ PRE ADMINISTRATÍVNU BUDOVU
- RH-HB – STÁVAJÚCE HLAVNÝ ROZVÁDZAČ PRE HLAVNÚ BUDOVU
- STÁVAJÚCE VNÚTROAREÁLOVÉ ROZVODY VODY – A PRÍVOD DO ADMINISTRATÍVNEJ BUDOVY HDPE DN 32 A PRÍVOD DO HLAVNEJ BUDOVY HDPE DN 80
- NH – STÁVAJÚCI NADZEMNÝ HYDRANT HN3 DN 80 PN16
- STÁVAJÚCE VNÚTROAREÁLOVÉ PODZEMNÉ ROZVODY NTL PLYNOVODU – PRÍVOD DO HLAVNEJ BUDOVY DN 65
- DU 1 – STÁVAJÚCI DOMOVÝ UZÁVER VNÚTROAREÁLOVÉHO PLYNOVODU
- STÁVAJÚCE VNÚTROAREÁLOVÉ ROZVODY NTL PLYNOVODU – PRÍVOD DO ADMINISTRATÍVNEJ BUDOVY DN 25, ČASŤ MEDZI BUDOVOU A HUP PODZEMNÁ A OSTATNÁ ČASŤ VOĽNE VEDENÁ PO FASÁDE
- STÁVAJÚCA VNÚTROAREÁLOVÁ DAŽĎOVÁ KANALIZÁCIA PVC DN 160 až 200 mm, ZAKRESLENÁ NA ZÁKLADE PD Z ROKU 1995 "ZASTREŠENIE DOMU DOCHODCOV TERANY, OBJEKT OPRAVA DAŽĎOVEJ KANALIZÁCIE, + ZAMERANIE POLOHY A HĹBKY ŠACHIET
- STÁVAJÚCA VNÚTROAREÁLOVÁ SPLAŠKOVÁ KANALIZÁCIA, ZAKRESLENÁ NA ZÁKLADE PD Z ROKU 1995 "ZASTREŠENIE DOMU DOCHODCOV TERANY, OBJEKT OPRAVA DAŽĎOVEJ KAN.

LEGENDA - NOVOSTAVBA:

- STÁVAJÚCI VJAZD NA POZEMOK
- HRANICA POZEMKU INVESTORA
- PARCELY MIMO VLASTNÍCTVA INVESTORA POTREBNÉ PRE VÝSTAVBU INŽINIERSKYCH SIETÍ
- STÁVAJÚCE OPLOTENIE AREÁLU DD A DSS TERANY
- STÁVAJÚCE BUDOVY VO VLASTNÍCTVE INVESTORA
- STÁVAJÚCE SPEVNENÉ PLOCHY – ASFALTOVÁ PRÍSTUPOVÁ CESTA
- STÁVAJÚCE SPEVNENÉ PLOCHY – CHODNÍKY – ZÁMKOVÁ DLAŽBA
- STÁVAJÚCE SPEVNENÉ PLOCHY – BETÓNOVÉ PLOCHY
- STÁVAJÚCE STROMY
- HRANICA STAVENISKA – DOČASNÉ OPLOTENIE, VÝŠKA 2,0 m

SO-01– VLASTNÝ OBJEKT

- NAVRHOVANÁ NOVOSTAVBA UBYTOVACIEHO BLOKU, ZASTAVANÁ PLOCHA: 1 125,90 m²
- NAVRHOVANÉ OKAPOVÝ CHODNÍKY A PRÍSTUPOVÉ CHODNÍKY ZO ZÁMKOVEJ DLAŽBY– 357,15 m²

SO-02: VNÚTROAREÁLOVÉ ROZVODY NTL PLYNOVODU A MaRZ

- STÁVAJÚCE VNÚTROAREÁLOVÉ PODZEMNÉ ROZVODY NTL PLYNOVODU – ZRUŠENÁ ČASŤ
- NAVRHOVANÁ TRASA VNÚTROAREÁLOVÝCH PODZEMNÝCH ROZVODOV NTL PLYNOVODU
- MaRZ+HUP – HLAVNÝ UZÁVER PLYNU + REKONŠTRUKCIA MERACEJ A REGULAČNEJ ZOSTAVY OD HLAVNÉHO UZÁVERU PLYNU – PODROBNÝ POPIS VIĎ. SPRÁVU

SO-03: REKONŠTRUKCIA VODOVODNEJ PRÍPOJKY A VNÚTROAREÁLOVÉ ROZVODY VODY

- NAVRHOVANÁ TRASA VNÚTROAREÁLOVÉHO ROZVODU PITNEJ VODY HD–PE PE100 SDR17 D90mm a D63mm
- STÁVAJÚCA TRASA VNÚTROAREÁLOVÉHO ROZVODU POŽIARNEJ VODY PE D90mm
- VŠ – NAVRHOVANÁ NOVÁ VODOMERNÁ ŠACHTA, EXISTUJÚCA VŠ BUDE ASANOVANÁ
- NAVRHOVANÁ NOVÁ VODOVODNÁ PRÍPOJKA PE D90mm, EXISTUJÚCA PRÍPOJKA BUDE ZRUŠENÁ V MIESTE NAVRTÁVKY NA VEREJNOM VODOVODE
- NAVRHOVANÝ PRÍVODNÝ VODOVOD PE D63 SDR17 – SO–01: Vlastný objekt – časť ZTI

SO-04: KANALIZÁCIA SPLAŠKOVÁ, TUKOVÁ A LAPAČ TUKU, TLAKOVÁ KANALIZAČNÁ PRÍPOJKA

- NAVRHOVANÉ VÝTLAČNÉ POTRUBIE Z ČS /KANALIZAČNÁ TLAKOVÁ PRÍPOJKA HD–PE PE100 SDR17
- NAVRHOVANÁ VNÚTROAREÁLOVÁ KANALIZÁCIA V ZEMI – GRAVITAČNÁ HLADKÁ PLNOSTENNÉ PVC POTRUBIE SN8
- RŠ3 – NAVRHOVANÉ REVÍZNE ŠACHTY KANALIZÁCIE DN600
- LT – NAVRHOVANÝ LAPAČ TUKU
- PČS – NAVRHOVANÁ PREČERPÁVACIA STANICA ODPADOVÝCH VÔD
- NAVRHOVANÁ SPLAŠKOVÁ KANALIZÁCIA– SO–01: Vlastný objekt – časť ZTI
- NAVRHOVANÁ TUKOVÁ KANALIZÁCIA – SO–01: Vlastný objekt – časť ZTI
- RŠ1,RŠ2 – NAVRHOVANÉ REVÍZNE ŠACHTY KANALIZÁCIE DN400 – SO–01: Vlastný objekt – časť ZTI

SO-05: VNÚTROAREÁLOVÁ KANALIZÁCIA DAŽĎOVÁ S AKUMULÁCIOU

- NAVRHOVANÉ VNÚTROAREÁLOVÉ ROZVODY DAŽĎOVEJ KANALIZÁCIE– PVC SN8 DN150 A DN200
- NAVRHOVANÉ KANALIZAČNÉ REVÍZNE ŠACHTY DN600
- NAVRHOVANÁ KANALIZAČNÁ FILTRAČNÁ ŠACHTA DN1000
- NAVRHOVANÁ AKUMULAČNÁ NÁDRŽ DAŽĎOVEJ KANALIZÁCIE
- NAVRHOVANÁ ULIČNÁ VPUSŤ DN400 A LIATINÁ MREŽA D400 S ODLUČOVAČOM OLEJ.LÁTOK
- NAVRHOVANÝ ROZVOD LEŽATEJ DAŽĎOVEJ KANALIZÁCIE – SO–01: Vlastný objekt – časť ZTI

SO-06: PREKLÁDKA DOMOVEJ PRÍPOJKY TLAKOVEJ KANALIZÁCIE

- PÔVODNÁ TRASA DOMOVEJ PRÍPOJKY – ZRUŠENÁ ČASŤ
- NAVRHOVANÁ TRASA DOMOVEJ PRÍPOJKY – HDPE DN50

SO–07: ELEKTRICKÁ PRÍPOJKA A VNÚTROAREÁLOVÉ ROZVODY NN

- TS – JESTVUJÚCA STOŽIAROVÁ TRAFOSTANICA TERANY – OBEC 5
- HPV – NAVRHOVANÉ HLAVNÉ PRÍVODNÉ VEDENIE PRE ELEKTROMEROVÝ ROZVÁDZAČ RE – AYKY–J 4Bx35mm² – DĹŽKA cca: 15m NAPOJENIE Z NN ROZVÁDZAČA TRANSFORMAČNEJ STANICE TERANY – OBEC 5 (3x100A)
- RE – NAVRHOVANÝ ELEKTROMEROVÝ ROZVÁDZAČ RE PRE PRIAME MERANIE, HLAVNÝ ISTIČ B80/3 ELEKTROMEROVÝ ROZVÁDZAČ, UMIESTNENIE NA VEREJNE PRÍSTUPNOM MIESTE V OPLOTENÍ OBJEKTU
- HV – NAVRHOVANÉ VNÚTROAREÁLOVÉ ROZVODY NN – HLAVNÉ VEDENIE DO RH – AYKY–J 4x70mm² + CYKY–O 3x2,5mm² HDO – DĹŽKA cca: 133m
- RH – NAVRHOVANÝ HLAVNÝ ROZVÁDZAČ

SO–08: SADOVÉ ÚPRAVY

Z11 **ZATRÁVNENIE S NAVÁŽKOU ZEMINY HR. 300 mm + NÁSYPY – 900 m³**

- SVAHOVANIE – VYROVNANIE VÝŠKOVÝCH ROZDIELOM MEDZI NAVRHOVANÝMI SPEVNENÝMI PLOCHAMI A PÔVODNÝM TERÉNOM – ZHUTNENÝ NÁSYP HR. 100–900 mm (ZHUTNOVAŤ PO 300 mm VRSTVÁCH)
- ZAHUMUSOVANIE – PRÍVOZ ZEMINY (POUŽIŤ PÔVODNÚ ZEMINU Z ODHUMUSOVANIA) HR. 300 mm S VODOROVNÝM PREMIESTNENÍM DO 100 m
- ROZPRESTRENIE A ÚROVNANIE ZEMINY
- HNOJENIE PÔDY RAŠELINOVÝM SUBSTRÁTOM V DÁVKE 5 l/m²
- HNOJENIE PÔDY ANORGANOCKÝM HNOJIVOM (NPK) V DÁVKE 0,03 kg/m²
- KULTIVÁTOROVANIE PLOCHY A VYROVNANIE PLOCHY HRABANÍM
- ROZRUŠENIE PÔVODNÉHO PRÍSUŠKU A VÝSEV TRÁVNEHO SEMENA RUČNE V DÁVKE 0,03 kg/m2
- ZASEKANIE VYSIATEHO SEMENA DO PÔDY HRABLAMI, VALCOVANIE PLOCHY

Z12 **ZATRÁVNENIE A ÚPRAVA TERÉNU – 1325 m²**

- PLOŠNÁ ÚPRAVA TERÉNU S UROVNANÍM NEROVNOSTÍ DO 100 mm
- CHEMICKÝ POSTREK PRED ZALOŽENÍM KULTÚRY (ROUNDUP BIAKTIV – 4 l/ha)
- ODSTRÁNENIE UHYNUTÉHO PORASTU
- HNOJENIE PÔDY RAŠELINOVÝM SUBSTRÁTOM V DÁVKE 5 l/m²
- HNOJENIE PÔDY ANORGANOCKÝM HNOJIVOM (NPK) V DÁVKE 0,03 kg/m²
- KULTIVÁTOROVANIE PLOCHY A VYROVNANIE PLOCHY HRABANÍM
- ROZRUŠENIE PÔVODNÉHO PRÍSUŠKU A VÝSEV TRÁVNEHO SEMENA RUČNE V DÁVKE 0,03 kg/m2
- ZASEKANIE VYSIATEHO SEMENA DO PÔDY HRABLAMI, VALCOVANIE PLOCHY

- DEMONTÁŽ ČASTI STÁVAJÚCEHO OPLOTENIA (BETÓNOVÉ STĹPY + STVORHRANNÉ PLETIVO PLETIVO V. 2,0 m) – dl.64,00 m
- PLNÉ OPLOTENIE VÝŠKY 2,0 m – DĹŽKA 64,0 m, OPLOTENIE BUDE ZLOŽENÉ Z NASL. ČASTÍ: –SPODNÁ ČASŤ Z PLOTOVÉHO SYSTÉMU–3 RADY PLOTOVÝCH TVÁRNIC (výšky 600 mm) S BETÓNOVOU ZÁLIEVKOU Z BETÓNU C16/20 S VYSTUŽOU PRE KOTVENIE DO BETÓN. ZÁKLADU. –VRCHNÁ ČASŤ HLINÍKOVÝ PLOTOVÝ SYSTÉM S VÝPLŇOU Z OZDOBNÝCH LAMIEL 109x22 mm, –ZÁKLADY: BETÓNOVÉ PÄTKY + ZÁKLADOVÝ VENIEC PODROBNÉ RIEŠENIE VIĎ. VÝKRES Č. 04– OPLOTENIE
- PLOCHA POZDĽŽ NAVRHOVANÉHO OPLOTENIA V ŠÍRKE 250 mm VYSYPANÁ RIEČNYMI VALÓNMI HR. 300mm. PLOCHA BUDE ODDELENÁ OD TRÁVNIKA S PLASTOVÝM TRÁVNIKOVÝM OBRUBNÍKOM.
- PARKOVÉ LAVIČKY – MONTÁŽ PÔVODNÝCH LAVIČIEK. PRE KOTVENIE JE POTREBNÉ VYBETÓNOVAŤ NOVÉ ZÁKLADY ALT. OSADIŤ NA BETÓNOVÉ KOCKY 50x50x10 cm – 2ks / lavička. Celkom– 9 ks – lavičiek
- VÝSADBA NOVÝCH STROMOV: VRBA PREVISNUTÁ NA KMIENKU – VÝŠKY 100 cm – 6 ks
- VÝSADBA NOVÝCH KRÍKOV: KRUŠPÁN VŽDYZELENÝ GULIČKA 30cm NA KMIENKU v.=70cm – 4ks

SO–09: Spevnené plochy

- NAVRHOVANÉ SPEVNENÉ PLOCHY ZO ZÁMKOVEJ DLAŽBY (PARKOVISKO) – 148,60 m²
- NAVRHOVANÉ SPEVNENÉ PLOCHY ZO ZATRÁVŇOVACÍCH DLAŽIEB (OTOČISKO) – 20,90 m²
- NAPOJENIE SPEVNENÝCH PLOCH NA STÁVAJÚCE PLOCHY– DOPLNENIE ASF.VRSTVY – 7,20 m²
- NAVRHOVANÉ OPORNÉ MÚRY ZO ŠALOVACÍCH TVÁRNIC Š. 300 mm zo zábradlím – 10,40 m

POČAS STAVEBNÝCH PRÁC V PLNOM ROZSAHU REŠPEKTOVAŤ NARIADENIE VLÁDY č. 339/2006 O OCHRANE ZDRAVIA PRED NEPRIAZNIVÝMI ÚČINKAMI HLUKU A VIBRÁCIÍ. PRED ZAHÁJENÍM VÝKOPOVÝCH PRÁC JE NUTNÉ OVERIŤ A VYTÝČIŤ VŠETKY JESTVUJÚCE INŽINIERSKE SIETE, PRÍČOM KLADENIE REALIZOVAŤ V ZMYSLE STN 34 1050, 73 6005, 33 4050. PRI NEBEZPEČNÝCH SÚBEHOCH A KRIŽOVANIACH INŽ. SIETÍ VÝKOPY REALIZOVAŤ RUČNE. ODPÁJANIE A PRIPÁJANIE INŽINIR. SIETÍ REALIZOVAŤ SO SÚHLASOM MAJITEĽA A SPRÁVCOV INŽ. SIETÍ, ORGANIZÁCIOU K TOMU OPRÁVNENOU, V TERMÍNOCH NAPÄŤOVÝCH VÝLUK. PRI REALIZÁCII STAVBY MUSIA BYŤ DODRŽANÉ USTANOVENIA STN, ON A PREDMETNÉ TECHNOLOGICKÉ PREDPISY.

SÚRADNICE ROHOV BUDOVY: (BEZ ZATEPLENIA):

I.	440 540,78	1 288 027,26
II.	440 517,75	1 288 008,08
III.	440 508,25	1 288 019,49
IV.	440 519,87	1 288 029,17
V.	440 505,12	1 288 046,88
VI.	440 501,22	1 288 043,64
VII.	440 505,06	1 288 039,03
VIII.	440 497,34	1 288 032,60
IX.	440 487,84	1 288 044,01
X.	440 510,88	1 288 063,19

Projektant "Ing. Attila Farkaš – Projektovanie stavieb" je majiteľom autorských práv pre tento projekt. Kopírovanie, alebo použitie projektu alebo jeho časti pre iný účel, alebo stupeň ako bol spracovaný je možné len s jej súhlasom. porušenie práv je trestné v zmysle zákona č. 185/2015 Z.z.

1.			
		POPIS ZMENY:	VYPRACOVAL:

ZMENY DOKUMENTÁCIE

.....

ČÍSLO PARE:

±0,000 = 4146,50 m.n.m.

GENERÁLNY PROJEKTANT:	ING. ATTILA FARKAŠ
ZODPOVEDNÝ PROJEKTANT PBS:	ING. Miroslav Molnár
VYPRACOVAL PBS:	ING. Miroslav Molnár

INVESTOR:	Domov dôchodcov a domov sociálnych služieb Terany 1, Terany 1, 962 68 Hontianske Tesáre	Č. ZÁKAZKY:	06/2022
		DÁTUM:	09/2023
STAVBA:	DD a DSS Terany - novostavba ubytovacieho bloku, Terany , p.č.:44/1,44/3,44/8,44/9,44/10,794/12,794/10	FORMÁT:	10 x A4
		MIERKA:	1:250
OBJEKT:	-	STUPEŇ:	Č.VÝKR.:
OBSAH:	KOORDINAČNÁ SITUÁCIA - PBS	SP/RP	II.