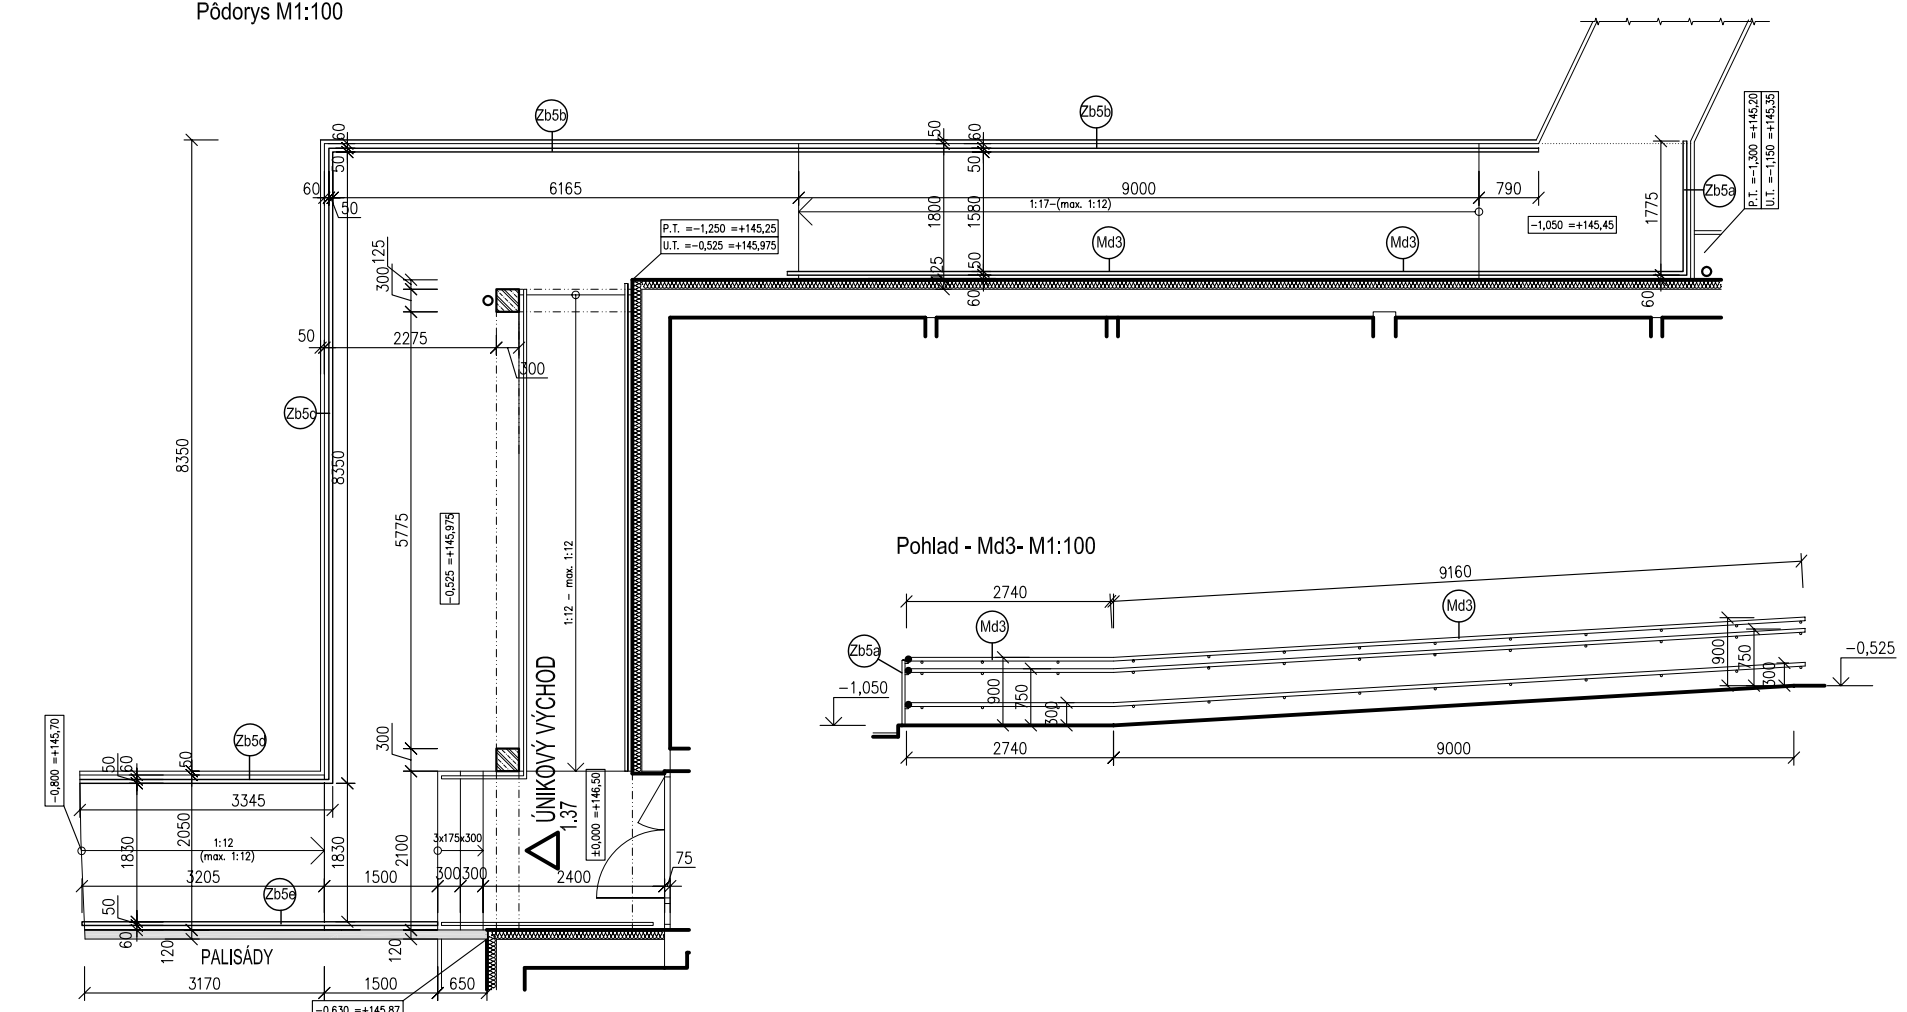
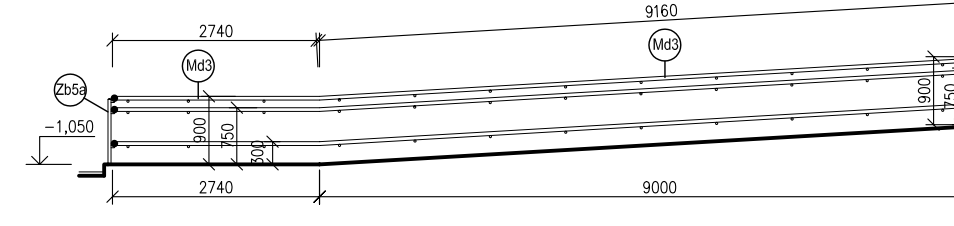
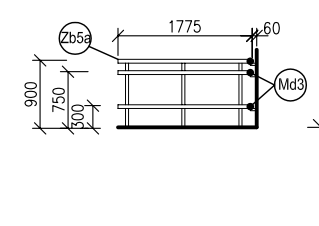
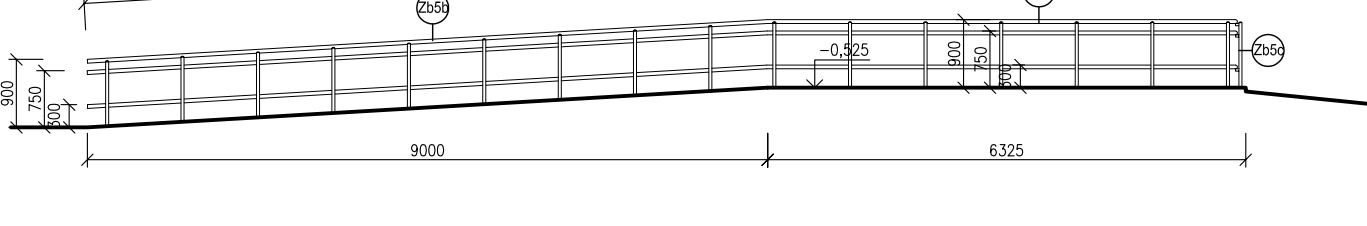
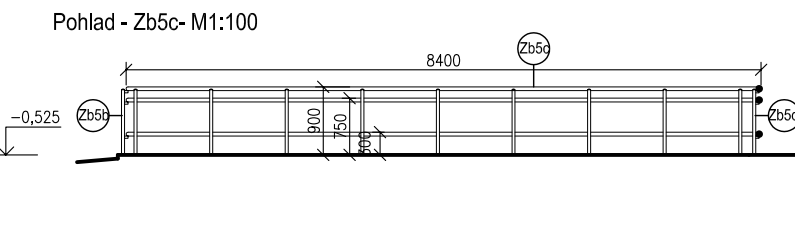
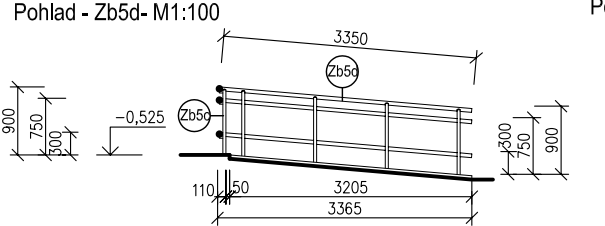
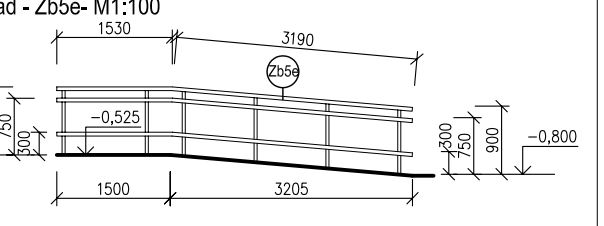


OZNAČ.	SCHÉMA	POPIS	MNOŽ – STVO	ÚPRAVY	POZN.
Zb5 + Md3	<p>Pôdorys M1:100</p>  <p>Pohľad - Md3- M1:100</p>  <p>Pohľad - Zb5a- M1:100</p>  <p>Pohľad - Zb5b- M1:100</p>  <p>Pohľad - Zb5c- M1:100</p>  <p>Pohľad - Zb5d- M1:100</p>  <p>Pohľad - Zb5e- M1:100</p> 	<p><b>Zb5</b></p> <p>–Zábradlie rampách a spevnených plochách pre klientov DD a DSS (prispôsobené pre imobilné osoby): Stavebnicové hliníkové zábradlie bez delenia, kotvenie z vrchu, výška zábradlia 0,9 m, povrchová úprava nerez.</p> <p>Zloženie zábradlia: madlo Ø50mm, stĺpik Ø40mm, krytka stĺpika, spojka madla a stĺpika (mimobežná), krytka madla, spodná krytka stĺpika, kotva. (napr. zábradlie 501A–www.zabradlie.eu).</p> <p>Zábradlie bude opatrené s dvoma prídavným madlami Ø50mm vo výške 0,75 m a 0,3 m, ktoré budú kotvené do stĺpikov zábradlia. (napr. madlo – luxus typ: 582– www.zabradlie.eu)</p>	<p>Zábradlie:</p> <p>1,78 m +15,23 m + 8,40 m + 3,35 m + 4,72 m 33,48 m</p> <p>Prídav. madlo:</p> <p>2x33,48m = 66,96m</p>	NEREZ	<p><b>PRESNÝ ROZMER ZAMERAŤ PRIAMO NA STAVBE!</b></p> <p>DODÁVATEĽOM ZHOTOVENÉ VÝROBNÚ DOKUMENTÁCIU ODSÚHLAŠIŤ GP</p>
		<p><b>Md3</b></p> <p>– Madlo pri bezbariérovom vstupe a rampách – 3 x madlo vo výške 900, 750 mm a vo výške 300 mm nad podlahou: Stavebnicové hliníkové madlo Ø 50 mm, kotvené do steny cez zateplenie, povrchová úprava nerez. (napr. madlo – luxus typ: 582– www.zabradlie.eu)</p>	<p>Madlo:</p> <p>3x11,90m = 35,70m</p>		