

SPOTREBIČE, SPOTREBA

| OZN. | NÁZOV | MNOŽ. | SPOTREBA |
|------|--|-------|--------------|
| 1 | PLYNOVÝ KONDENZAČNÝ KOTOL – WOLF CGB 38, 38 kW | 1 ks | 3,80 m3/hod |
| | MAX. HODINOVÁ SPOTREBA ZP | | 3,80 m3/hod |
| | PREDPOKLADANÁ ROČNÁ SPOTREBA ZP | | 8 500 m3/rok |

LEGENDA:


- NTL PE DOMOVÝ ROZVOD PLYNU
- NTL OC. ROZVOD PLYNU

MATERIÁL:

- NTL OC.: DN 25–2,3m
DN 20–0,60m
- CHRÁNIČKA OC.: DN 50–0,40m

POZNÁMKA:

* ODVOD SPALIN A VETRANIE KOTOLNE RIEŠI PROJEKT ÚSTREDNÉHO VYKUROVANIA.

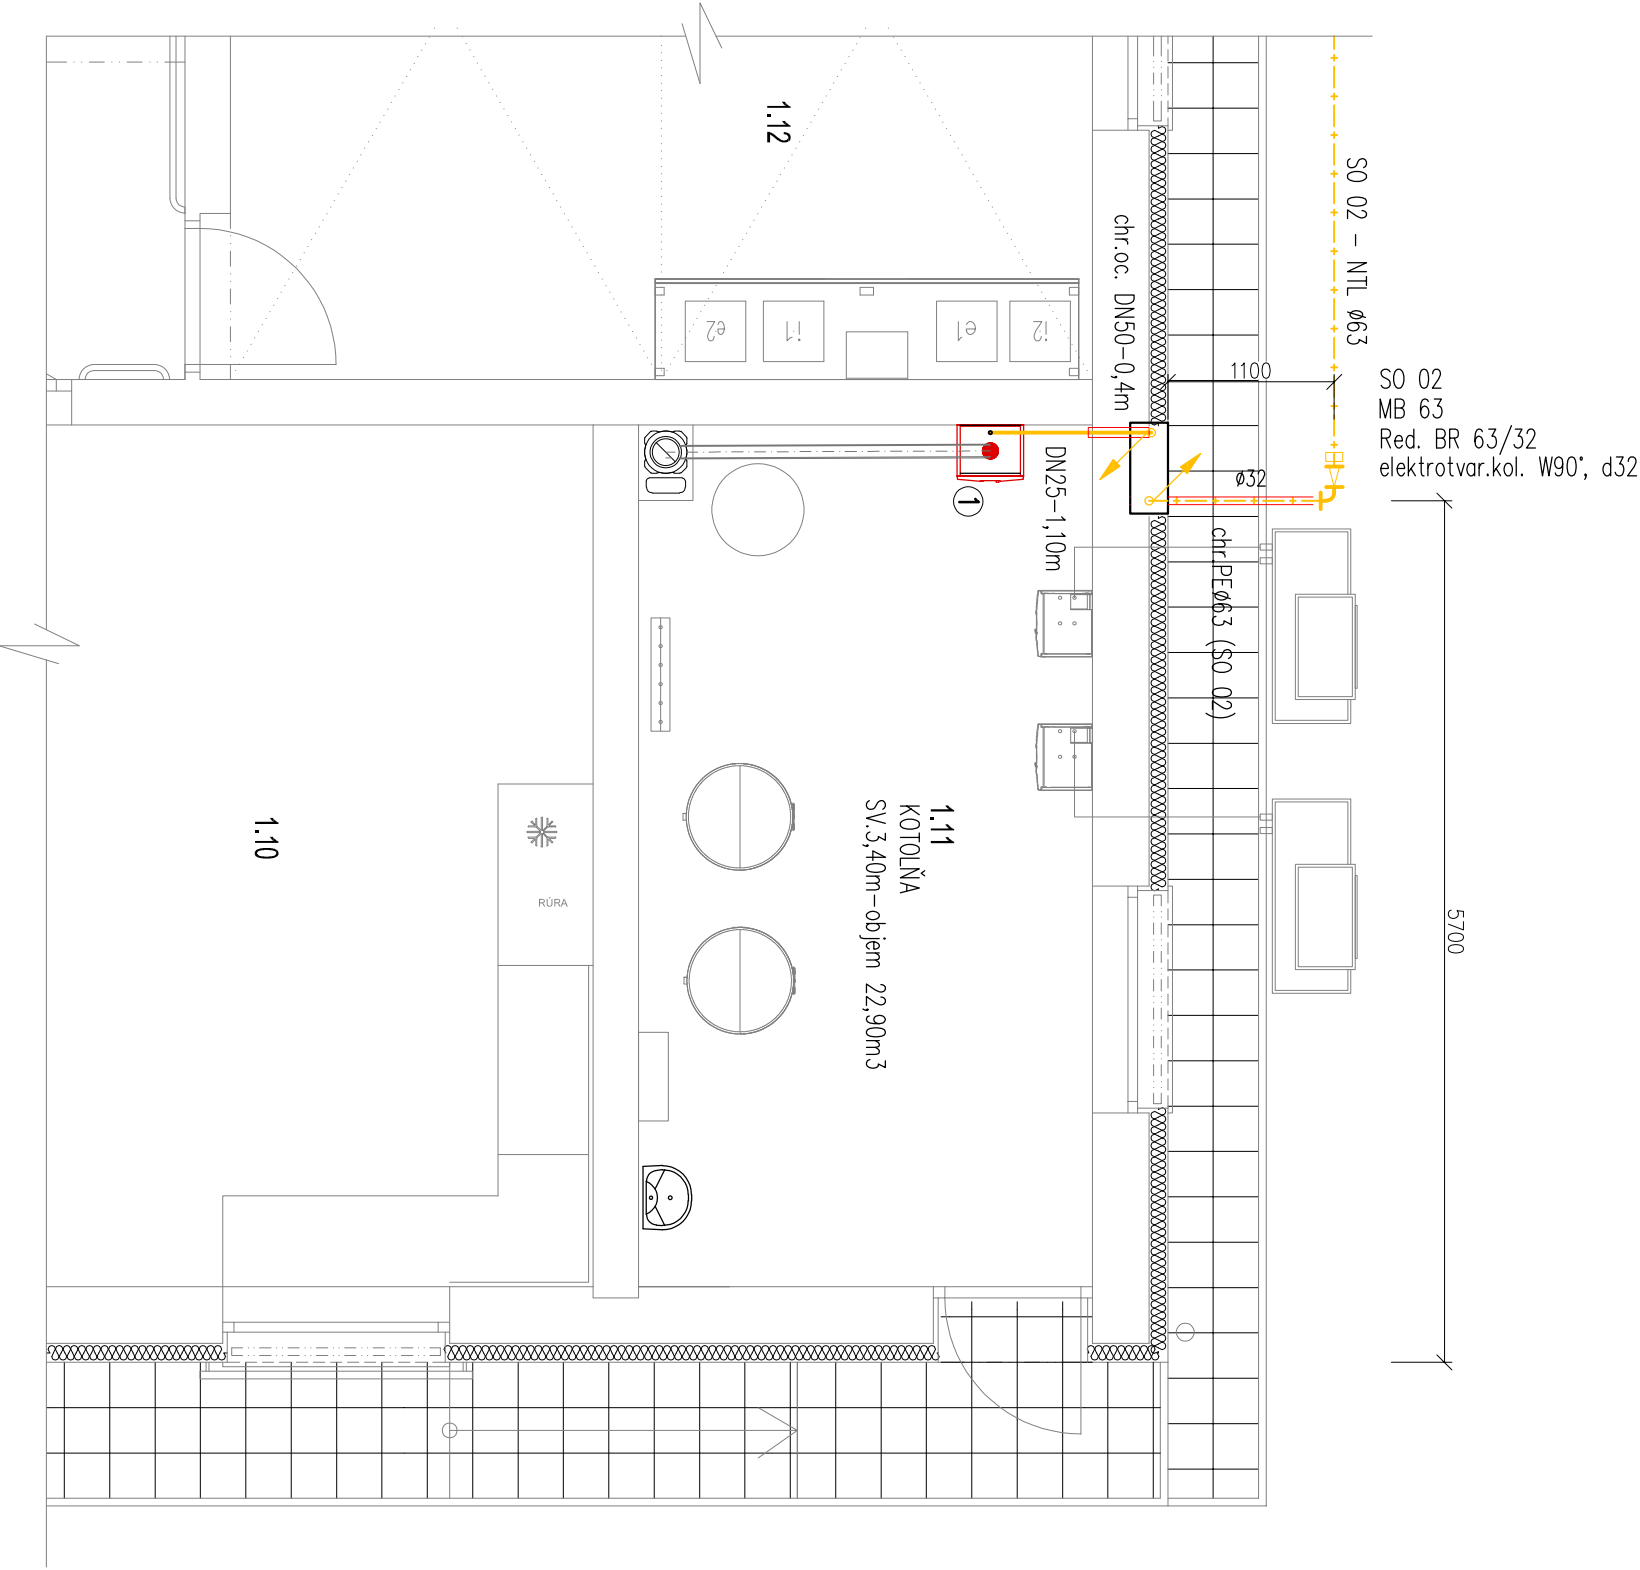

| | | | | |
|-----------------------|---|--|--|------------|
| GENERÁLNY PROJEKTANT | | Ing. Attila FARKAŠ | Ing. Erika KOVÁČSOVÁ mobi: 0905 789 438 e-mail: kovacs61@gmail.com | |
| ZODPOVEDNÝ PROJEKTANT | | Ing. Erika KOVÁČSOVÁ | | |
| VYPRACOVALA | | Ing. Erika KOVÁČSOVÁ | | |
| INVESTOR | | DD a DSS Terany 1, Terany, 962 68 Horňanské Tesáre | | |
| STAVBA | DD a DSS Terany- novostavba ubytovacieho bloku Terany, p.č.:44/1,3,8,9,10; 794/12,10 | | FORMÁT | 2 A4 |
| OBJEKT | SO 01 VLASTNÝ OBJEKT časť B: PLYNOINŠTALÁCIA – OPZ | | DÁTUM | 09/2023 |
| | | | MIERKA | 1:50 |
| | | | STUPEŇ | SP/RP |
| OBSAH | PÔDORYS KOTOLNE | | ČÍSLO VÝKRESU | ČÍSLO SADY |
| | | | P-1 | |