

F-03 Rozvádzač RH

Napäťová sústava:

3/N/PE, AC, 230/400V, 50Hz, TN-C-S


Ochrana pred zásahom elektrickým prúdom je navrhnutá podľa
STN 33 2000-4-41 Elektrické inštalácie nízkeho napätia


Technické parametre:

1. Názov rozvádzača: RH
2. Typ: OCEP
3. Typ DBO: B
4. Uzemňovacia sústava: TN-C-S
5. Menovité napätie rozvádzača: U_n : 3x230/400V
6. Menovité pracovné napätie obvodov: U_e : 230V
7. Menovité izolačné napätie: U_i : 500V
8. Menovité impulzné výdržné napätie: U_{imp} : -kV
9. Menovitý prúd DBO: I_nA : 80A
10. Maximálny prúd výstupnej jednotky DBO: I_{nc} : 16A
11. Menovitý súčiniteľ súdobosti DBO: Predpokladaný činiteľ zaťaženia: 0,5
12. Menovitá frekvencia: f_n 50Hz
13. Stupeň ochrany: IP30
14. Ochrana proti mechanickému nárazu: IK 09, trieda II
15. Samozhášacia schopnosť: odolnosť proti žeravému drôtu 650 °C
16. Rozmery(inštaláčn é): (v,š,h) ---




08/2023

 <div>VARGA ELEKTRO s.r.o. Ľ. Podjavorinskej 1061, 984 01 Lučenec +421 908 166 664 vargaelektro@vargaelektro.eu</div>	Projektant: Bc. Stanislav VARGA	Názov stavby: DD a DSS Terany - novostavba ubytovacieho bloku	Číslo výkresu: F-03
	Vypracoval: Bc. Stanislav VARGA	Obsah: F. Elektroinštalácie – silnoprúd	
	Číslo zákazky: 23.08.07	Miesto stavby: Kraj: Banskobystrický, okr.: Krupina, obec: Terany, k.ú.: Horné Terany, p.č.:44/1,44/3,44/8,44/9,44/10,794/12,794/10	Číslo listu: Titulka
	Stupeň: SP/RP	Investor: Domov dôchodcov a domov sociálnych služieb Terany 1, Terany 1, 962 68 Hontianske Tesáre	

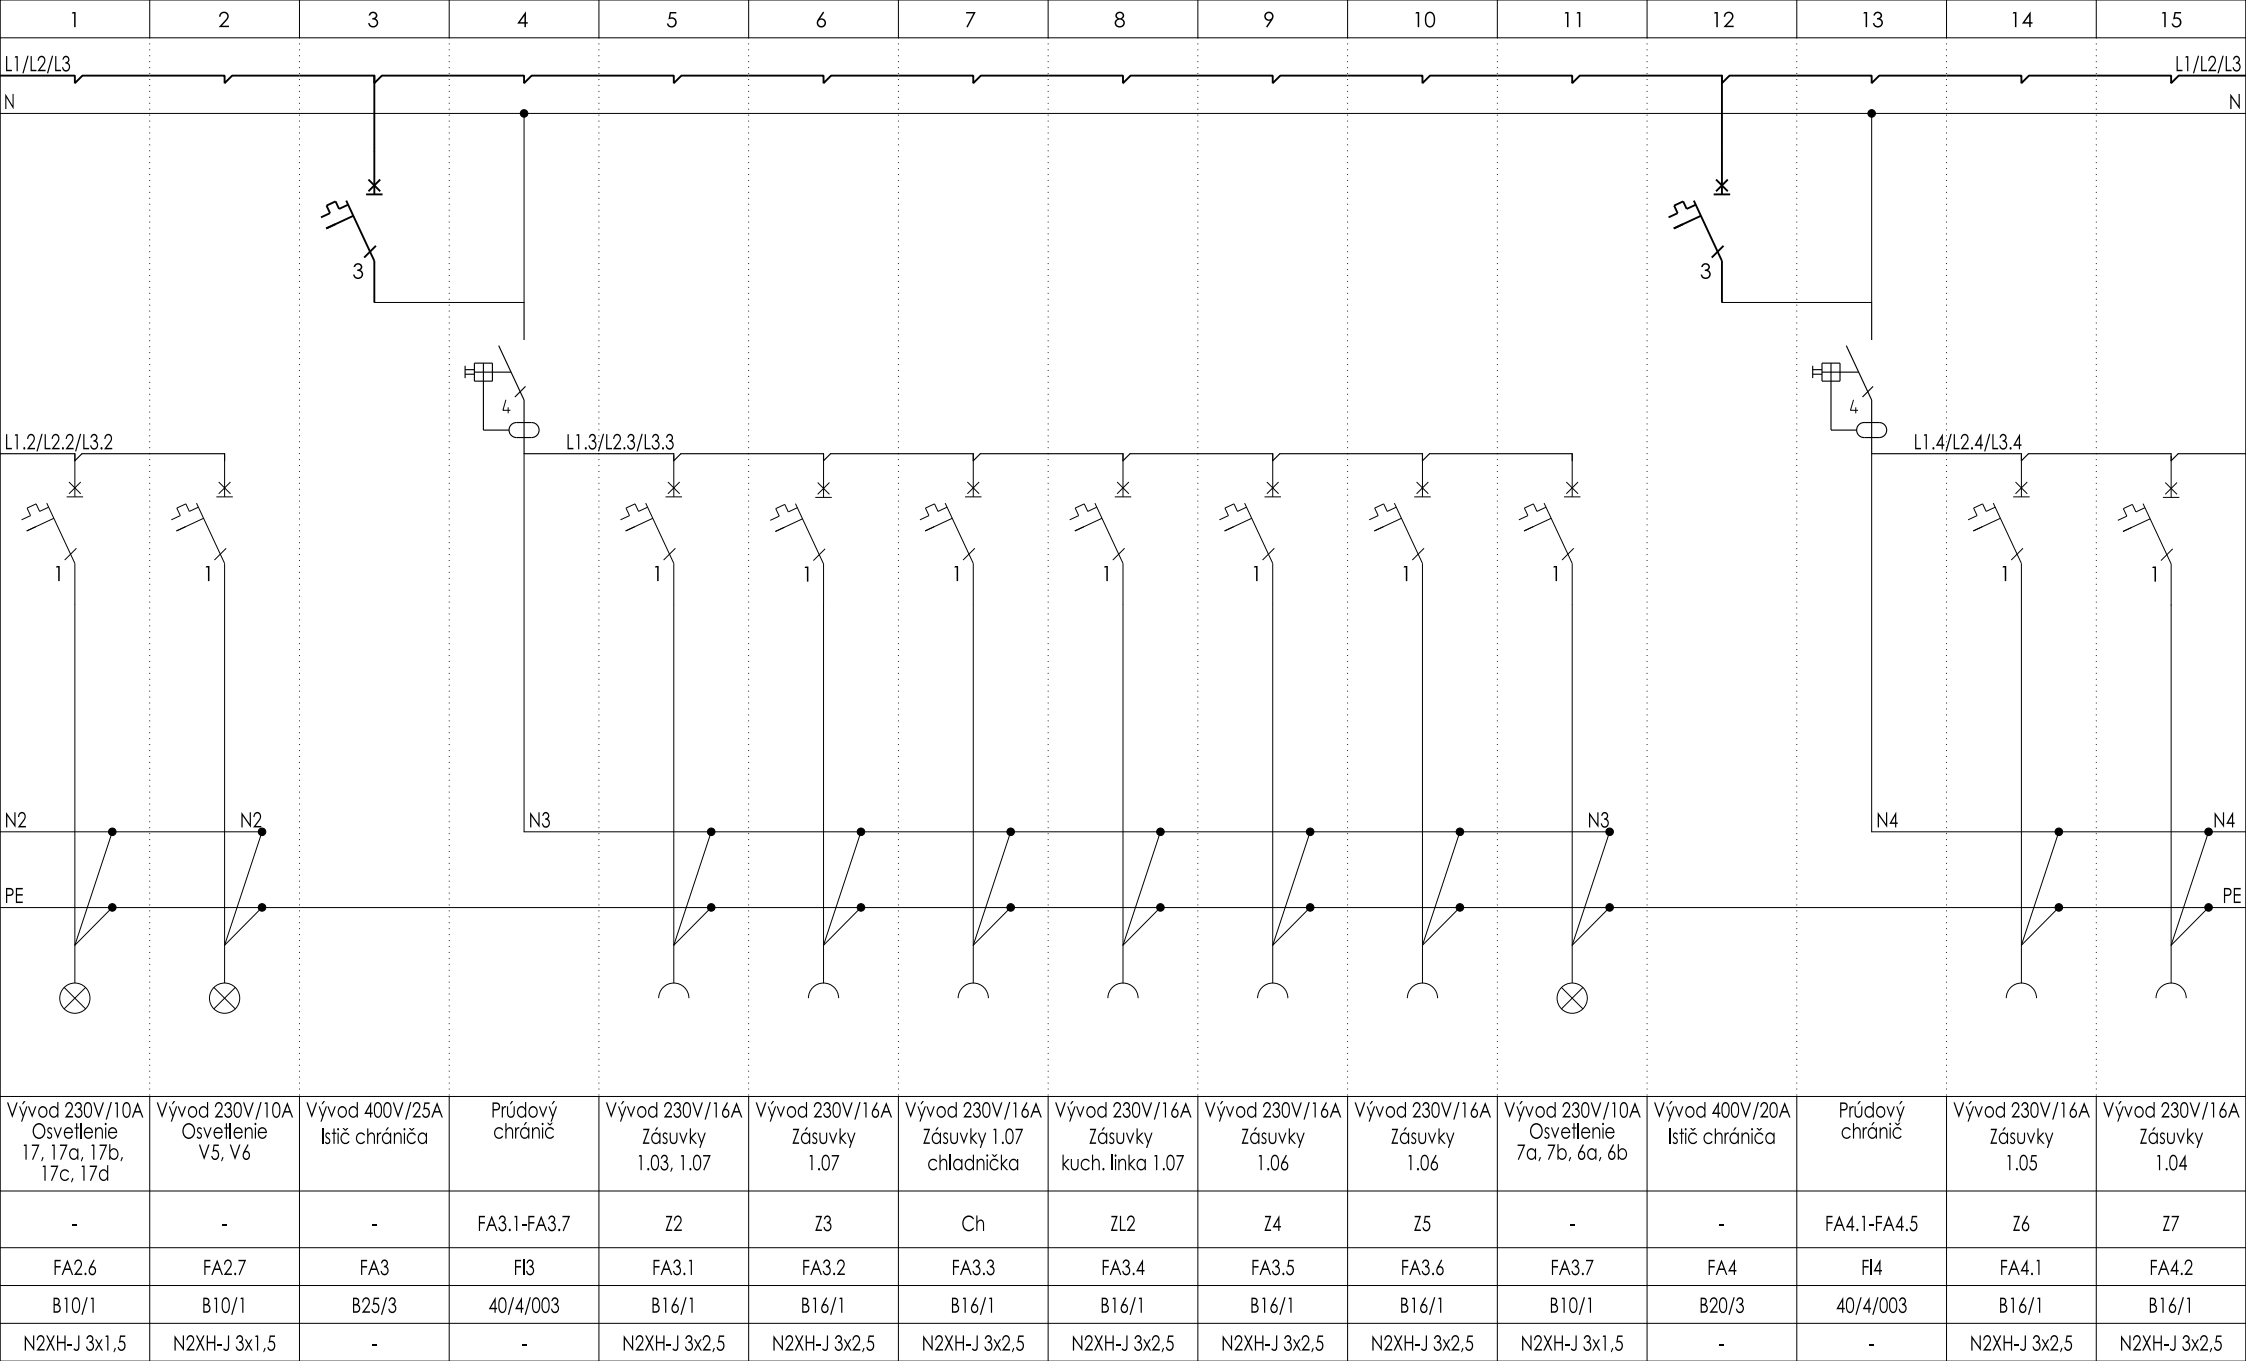


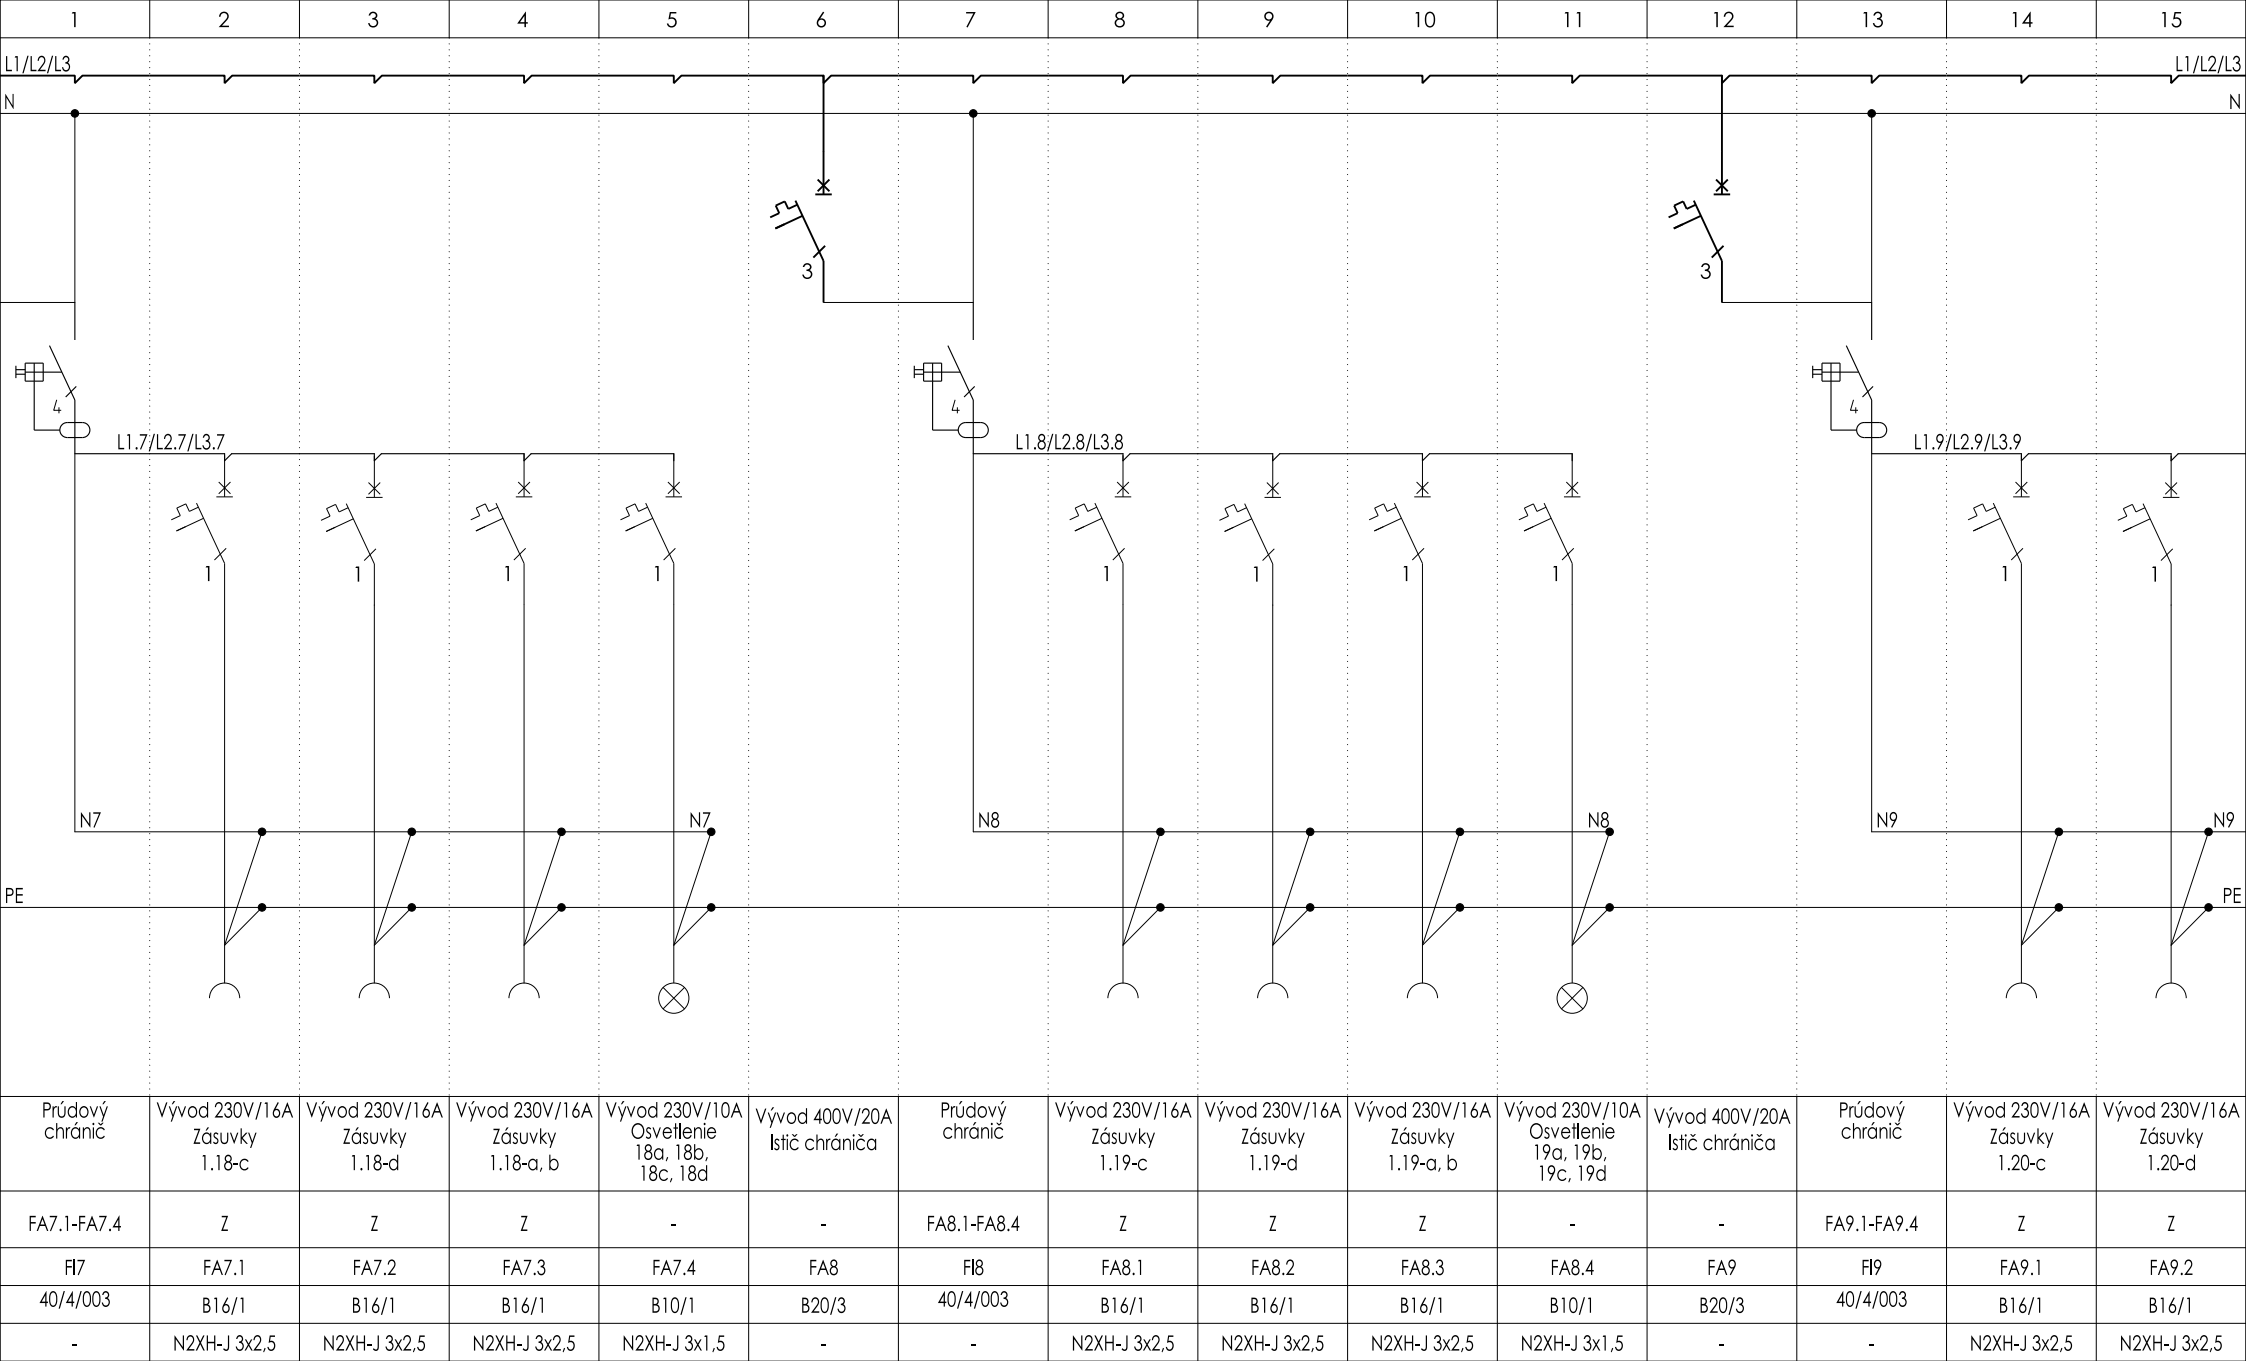
08/2023

 <div>VARGA ELEKTRO s.r.o. Ľ. Podjavorinskej 1061, 984 01 Lučenec +421 908 166 664 vargaelekto@vargaelekto.eu</div>	Projektant:	Bc. Stanislav VARGA	Názov stavby:	DD a DSS Terany - novostavba ubytovacieho bloku	Číslo výkresu: F-03
	Vypracoval:	Bc. Stanislav VARGA	Obsah:	F. Elektroinštalácie – silnoprád	
	Číslo zákazky:	23.08.07	Miesto stavby:	Kraj: Banskobystrický, okr.: Krupina, obec: Terany, k.ú.: Horné Terany, p.č.:44/1,44/3,44/8,44/9,44/10,794/12,794/10	Číslo listu: 3
	Stupeň:	SP/RP	Investor:	Domov dôchodcov a domov sociálnych služieb Terany 1, Terany 1, 962 68 Hontianske Tesáre	

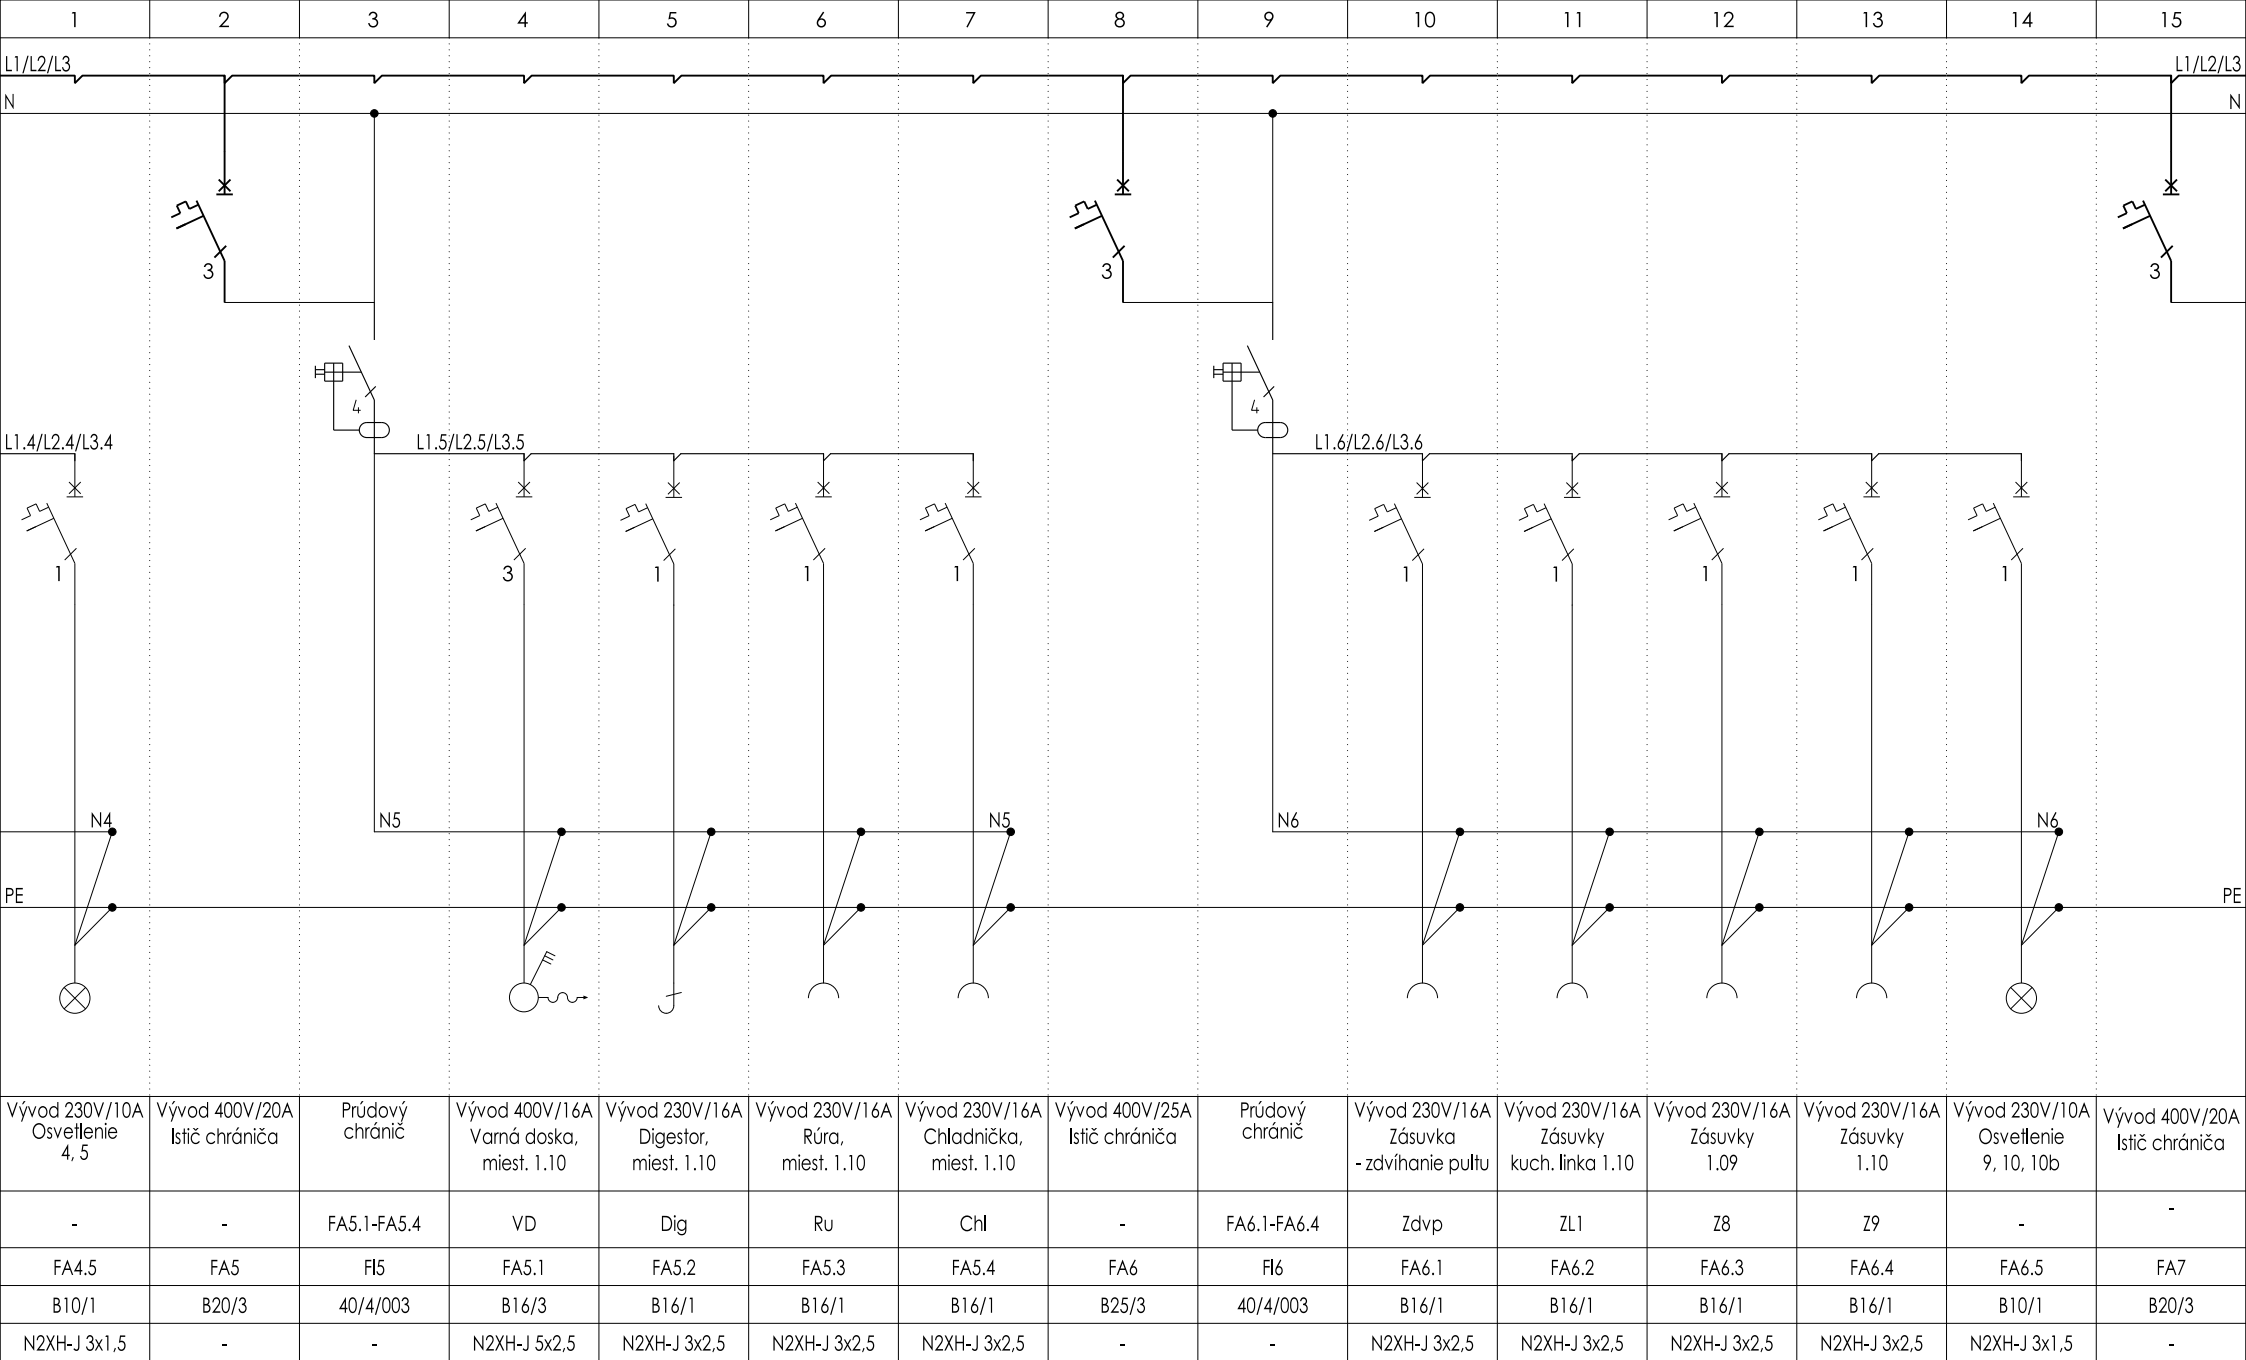


08/2023

 <div>VARGA ELEKTRO s.r.o. Ľ. Podjavorinskej 1061, 984 01 Lučenec +421 908 166 664 vargaelekto@vargaelekto.eu</div>	Projektant:	Bc. Stanislav VARGA	Názov stavby:	DD a DSS Terany - novostavba ubytovacieho bloku	Číslo výkresu: F-03
	Vypracoval:	Bc. Stanislav VARGA	Obsah:	F. Elektroinštalácie – silnoprúd	
	Číslo zákazky:	23.08.07	Miesto stavby:	Kraj: Banskobystrický, okr.: Krupina, obec: Terany, k.ú.: Horné Terany, p.č.:44/1,44/3,44/8,44/9,44/10,794/12,794/10	Číslo listu: 4
	Stupeň:	SP/RP	Investor:	Domov dôchodcov a domov sociálnych služieb Terany 1, Terany 1, 962 68 Hontianske Tesáre	



08/2023


 <div>VARGA ELEKTRO s.r.o. Ľ. Podjavorinskej 1061, 984 01 Lučenec +421 908 166 664 vargaelekto@vargaelekto.eu</div>	Projektant:	Bc. Stanislav VARGA	Názov stavby:	DD a DSS Terany - novostavba ubytovacieho bloku	Číslo výkresu: F-03
	Vypracoval:	Bc. Stanislav VARGA	Obsah:	F. Elektroinštalácie – silnoprád	
	Číslo zákazky:	23.08.07	Miesto stavby:	Kraj: Banskobystrický, okr.: Krupina, obec: Terany, k.ú.: Horné Terany, p.č.:44/1,44/3,44/8,44/9,44/10,794/12,794/10	Číslo listu: 5
	Stupeň:	SP/RP	Investor:	Domov dôchodcov a domov sociálnych služieb Terany 1, Terany 1, 962 68 Hontianske Tesáre	

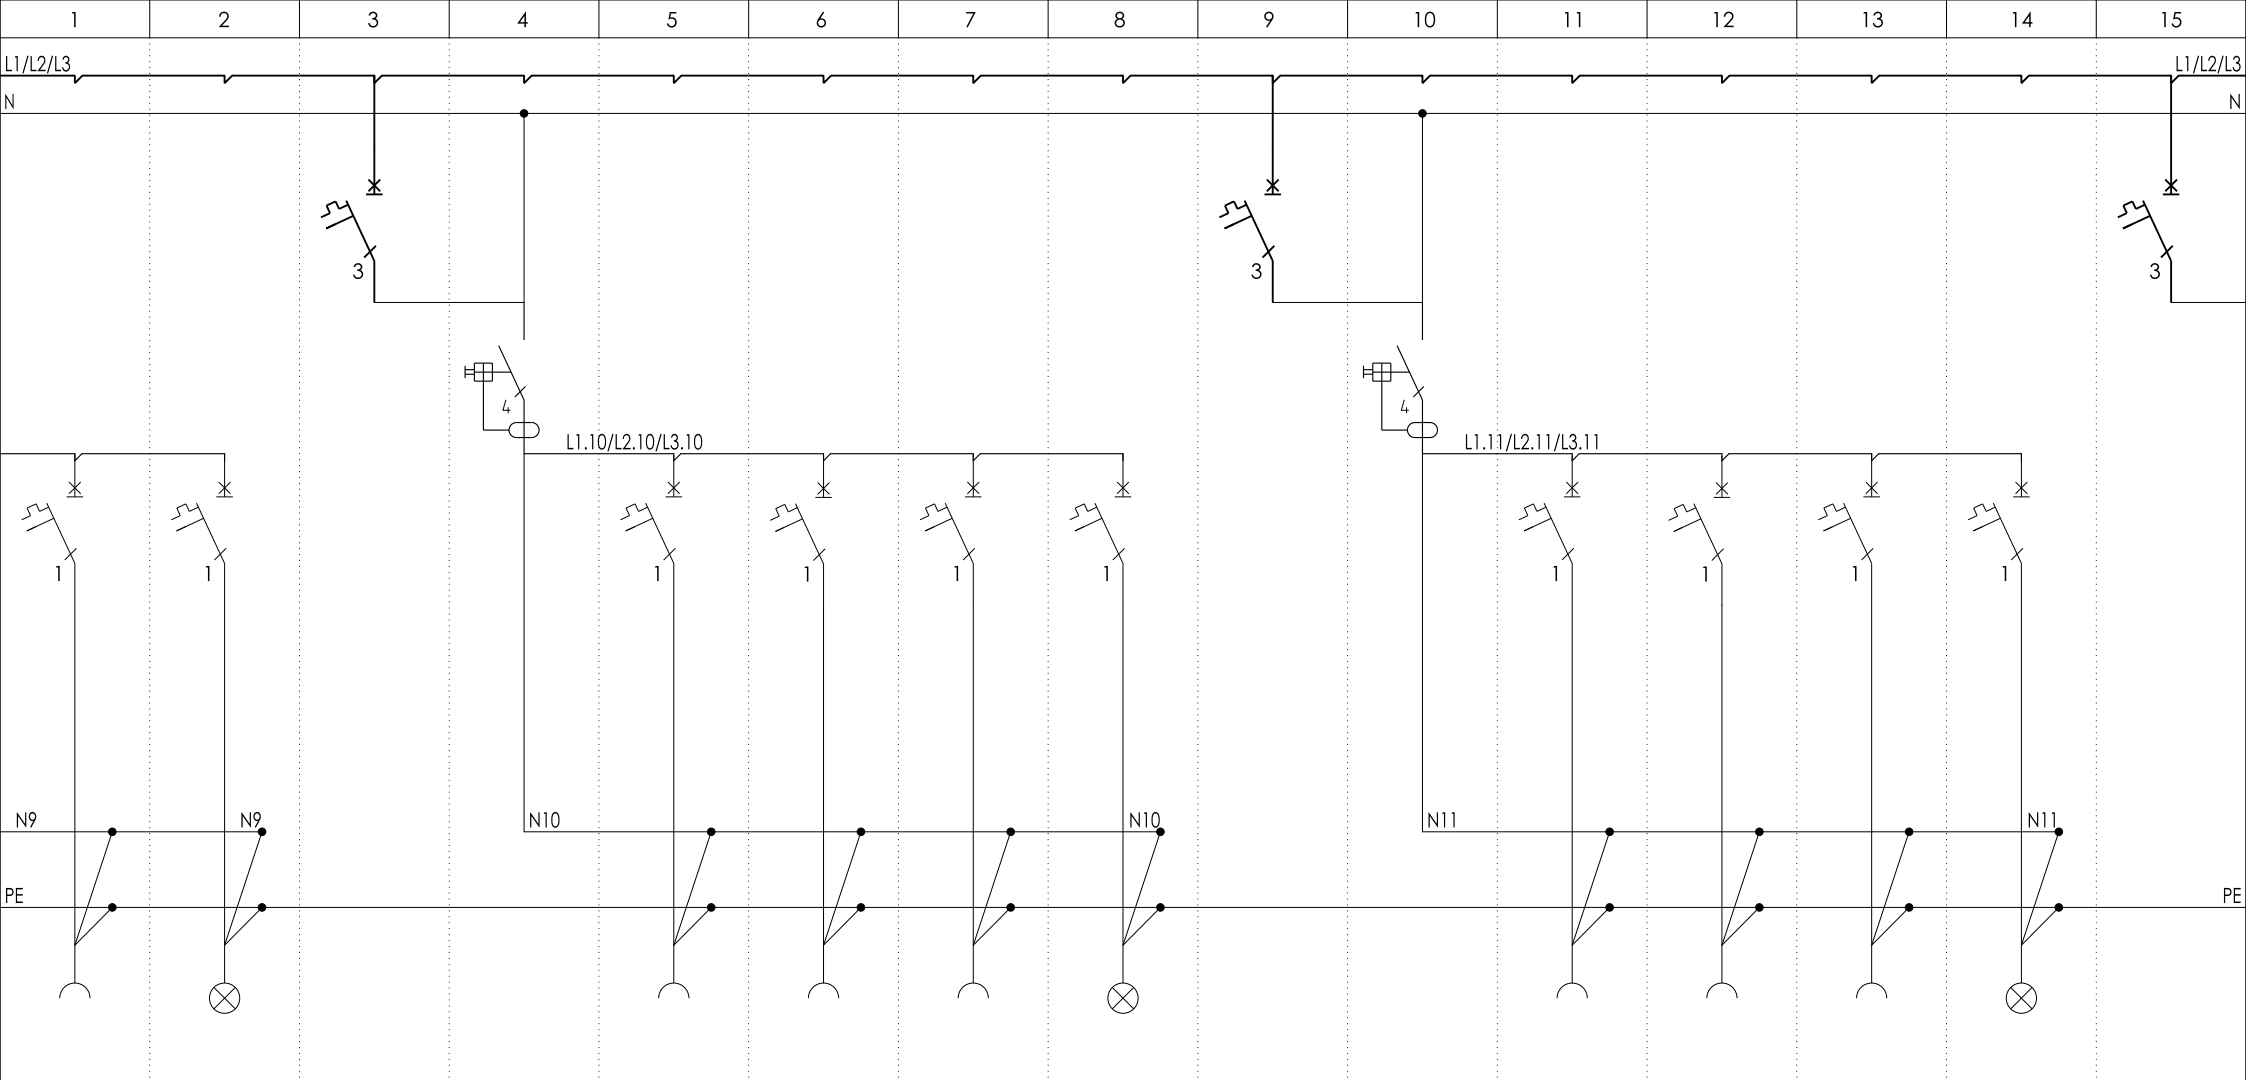


Vývod 230V/16A Zásuvky 1.20-a, b	Vývod 230V/10A Osvetlenie 20a, 20b, 20c, 20d	Vývod 400V/20A Istič chrániča	Prúdový chránič	Vývod 230V/16A Zásuvky 1.21-c	Vývod 230V/16A Zásuvky 1.21-d	Vývod 230V/16A Zásuvky 1.21-a, b	Vývod 230V/10A Osvetlenie 21a, 21b, 21c, 21d	Vývod 400V/20A Istič chrániča	Prúdový chránič	Vývod 230V/16A Zásuvky 1.22-c	Vývod 230V/16A Zásuvky 1.22-d	Vývod 230V/16A Zásuvky 1.22-a, b	Vývod 230V/10A Osvetlenie 22a, 22b, 22c, 22d	Vývod 400V/20A Istič chrániča
Z	-	-	FA10.1-FA10.4	Z	Z	Z	-	-	FA11.1-FA11.4	Z	Z	Z	-	-
FA9.3	FA9.4	FA10	FI10	FA10.1	FA10.2	FA10.3	FA10.4	FA11	FI11	FA11.1	FA11.2	FA11.3	FA11.4	FA12
B16/1	B10/1	B20/3	40/4/003	B16/1	B16/1	B16/1	B10/1	B20/3	40/4/003	B16/1	B16/1	B16/1	B10/1	B20/3
N2XH-J 3x2,5	N2XH-J 3x1,5	-	-	N2XH-J 3x2,5	N2XH-J 3x2,5	N2XH-J 3x2,5	N2XH-J 3x1,5	-	-	N2XH-J 3x2,5	N2XH-J 3x2,5	N2XH-J 3x2,5	N2XH-J 3x1,5	-

08/2023

 <div>VARGA ELEKTRO s.r.o. Ľ. Podjavorinskej 1061, 984 01 Lučenec +421 908 166 664 vargaelekto@vargaelekto.eu</div>	Projektant: Bc. Stanislav VARGA	Názov stavby: DD a DSS Terany - novostavba ubytovacieho bloku	Číslo výkresu: F-03
	Vypracoval: Bc. Stanislav VARGA	Obsah: F. Elektroinštalácie – silnoprád	
	Číslo zákazky: 23.08.07	Miesto stavby: Kraj: Banskobystrický, okr.: Krupina, obec: Terany, k.ú.: Horné Terany, p.č.:44/1,44/3,44/8,44/9,44/10,794/12,794/10	Číslo listu: 6
	Stupeň: SP/RP	Investor: Domov dôchodcov a domov sociálnych služieb Terany 1, Terany 1, 962 68 Hontianske Tesáre	

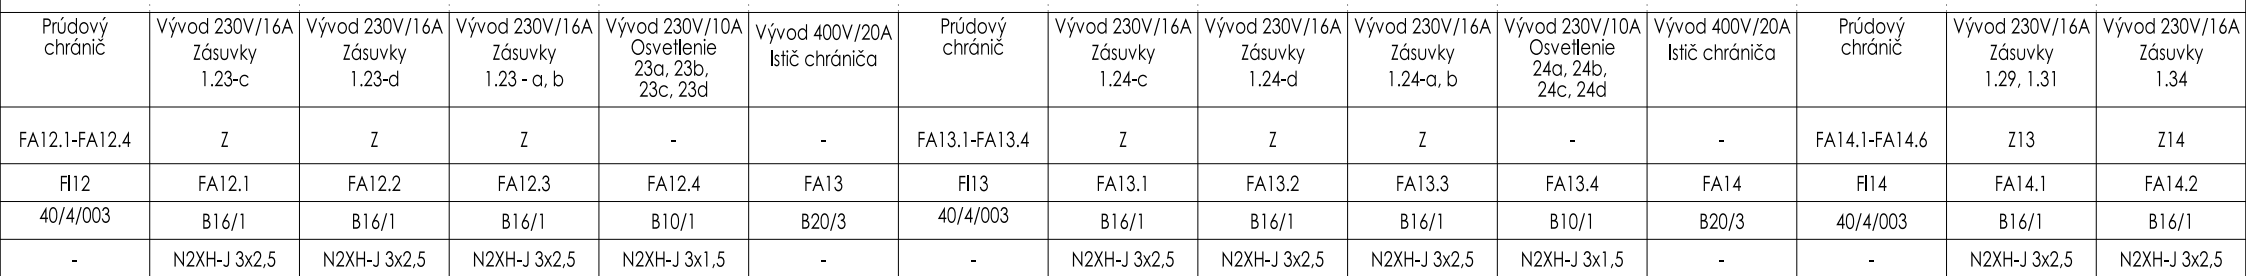

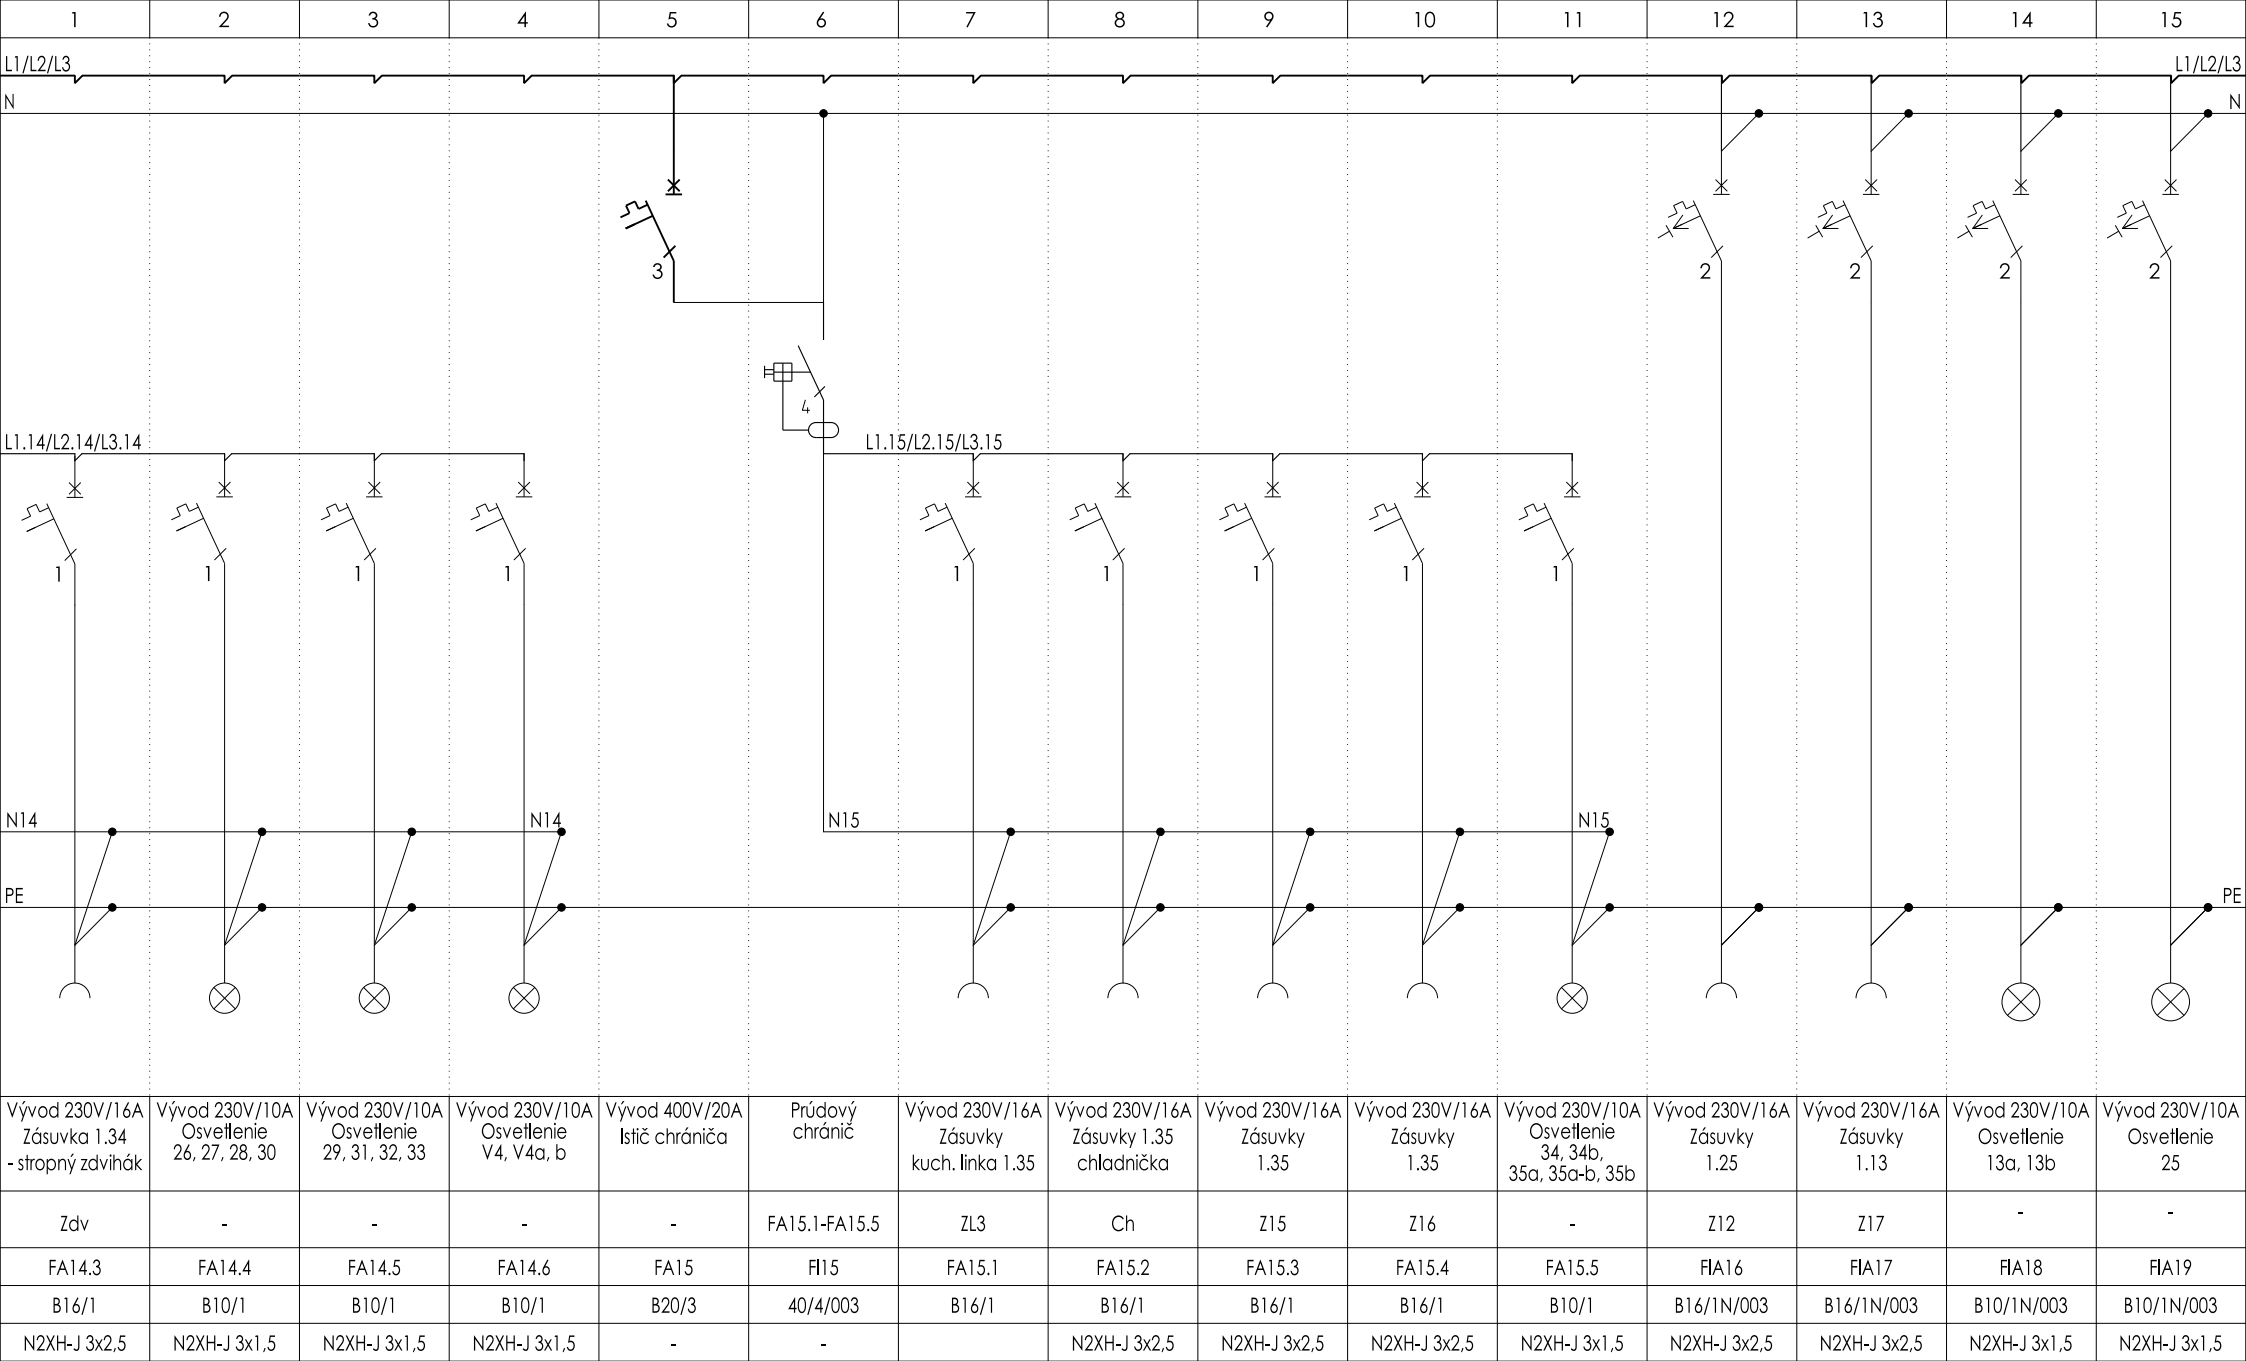

08/2023

 <div>VARGA ELEKTRO s.r.o. Ľ. Podjavorinskej 1061, 984 01 Lučenec +421 908 166 664 vargaelektro@vargaelektro.eu</div>	Projektant:	Bc. Stanislav VARGA	Názov stavby:	DD a DSS Terany - novostavba ubytovacieho bloku	Číslo výkresu: F-03
	Vypracoval:	Bc. Stanislav VARGA	Obsah:	F. Elektroinštalácie – silnoprád	
	Číslo zákazky:	23.08.07	Miesto stavby:	Kraj: Banskobystrický, okr.: Krupina, obec: Terany, k.ú.: Horné Terany, p.č.:44/1,44/3,44/8,44/9,44/10,794/12,794/10	Číslo listu: 8
	Stupeň:	SP/RP	Investor:	Domov dôchodcov a domov sociálnych služieb Terany 1, Terany 1, 962 68 Hontianske Tesáre	

