


BLOKOVÁ SCHÉMA EZS

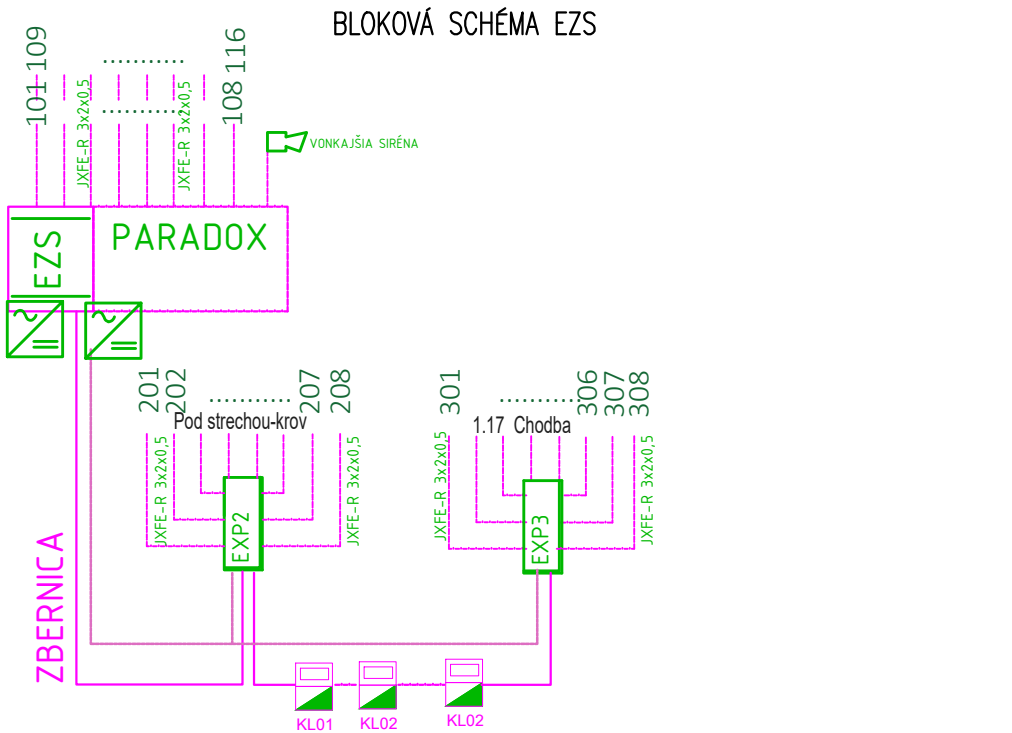


LEGENDA EZS SYSTÉMOV

- ÚSTREDNÁ EZS
- OVĽADACÍ PANEL
- KLÁVESNICA EZS
- NAPÁJACÍ ZDROJ
- PIR SNÍMAČ
- HLÁSIČ OPT.DYMOVÝ V ZDVOJENOM
- HLÁSIČ OPT.DYMOVÝ/TEPLOTNÝ DUAL
- MG
- TIESŇOVÝ HLÁSIČ
- ELEKTRICKÝ ZÁMOK
- VNÚTORNÁ/VONKAJŠIA SÍRENA
- EXPANDÉR Blink ZX82

POZNÁMKY: 1. Umiestnenie snímačov EZS opt./dym v podlahe+serv.dvierok a rozvody kabeláže SLB-kábelošť riešiť až po osadení potrubí VZT a v koordinácii so skutočným osadením VZT rozvodu v technickej miestnosti a na chodbách v podlahe. 2. Slaboprúdové zariadenia EZ sú podľa vyhl. 532/2002 štandardne umiestnené vo výške: zásuvky V=60cm, dorozumievacie a manipulačné zariadenia vo V=120cm

Rez C-C

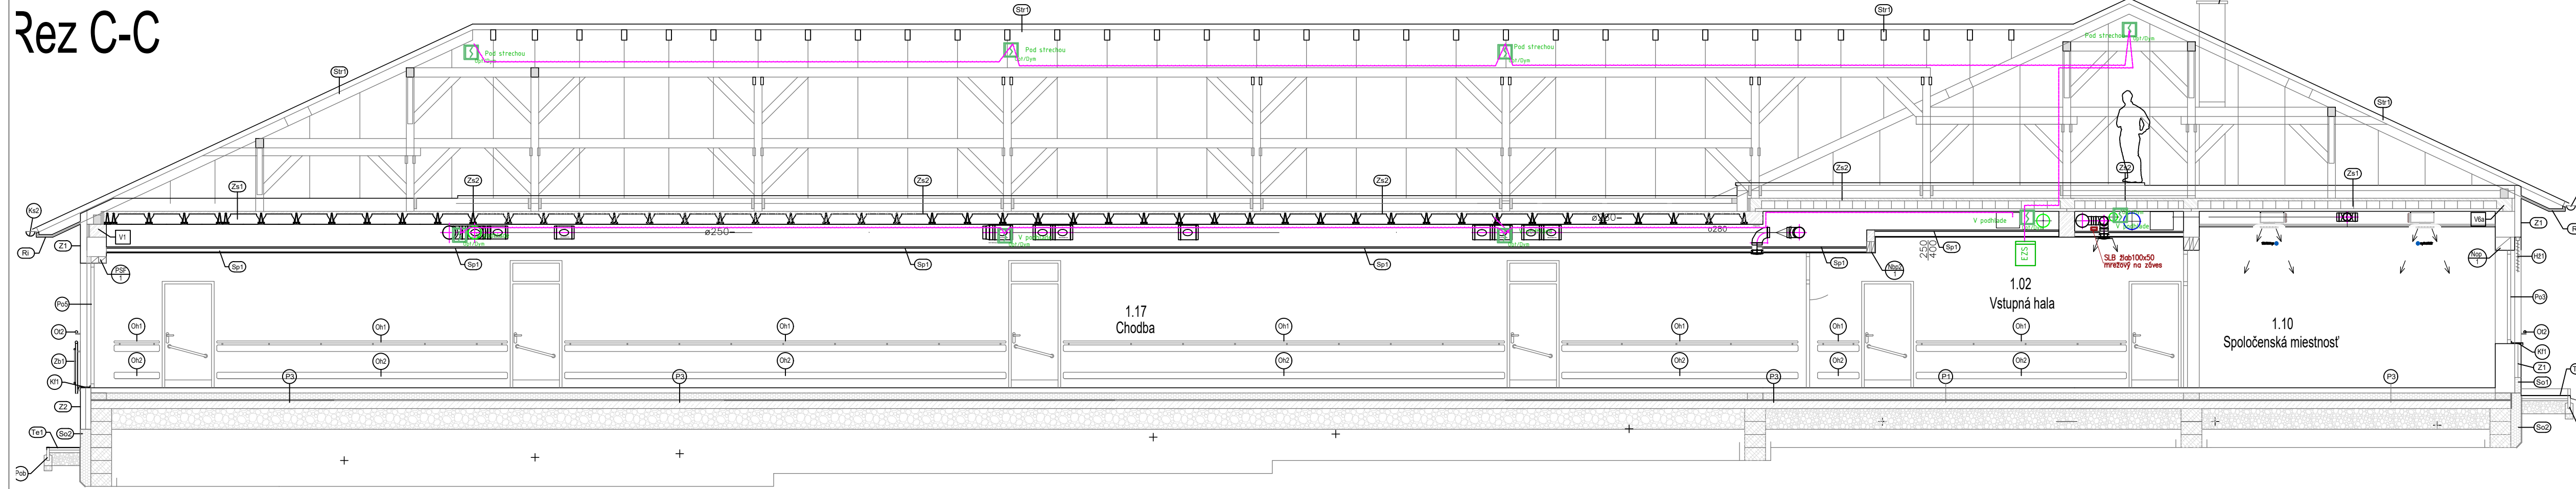

Projektant "Ing. Attila Farkaš - Projektovanie stavieb" je majiteľom autorských práv pre tento projekt: Kopírovanie, alebo použitie projektu alebo jeho časti pre iný účel, alebo stupeň ako bol spracovaný je možné len s jej súhlasom: porušenie práv je trestné v zmysle zákona č. 185/2015 Z.z.

1.		
	POPIS ZMENY:	VYPRACOVAL:
ZMENY DOKUMENTÁCIE		
ČÍSLO PARÉ:		

REV.:	DÁTUM:		
GENÉRALNÝ PROJEKTANT:	ING. ATTILA FARKAŠ		
ZODPOVEDNÝ PROJEKTANT:	ING. MILAN TRÉGER		
VYPRACOVAL:	ING. MILAN TRÉGER		
INVESTOR:	Domov dôchodcov a domov sociálnych služieb Terany 1, Terany 1, 962 68 Hontianske Tesáre	Č. ZÁKAZKY:	06/2022
STAVBA:	DD a DSS Terany - novostavba ubytovacieho bloku Terany , p.č.:44/1,44/3,44/8,44/9,44/10,794/12,794/10	DÁTUM:	08/2023
OBJEKT:	SO-01: Vlastný objekt - G - ELI-Slaboprúd	FORMÁT:	8 x A4
OBSAH:	Pôdorys a REZ Strecha Rozvody Slaboprúdu	MIERKA:	1:50
		STUPEŇ:	Č.VÝKR.:
		DSP/R	G-03