


Vzorový priečny rez 2
M 1:50

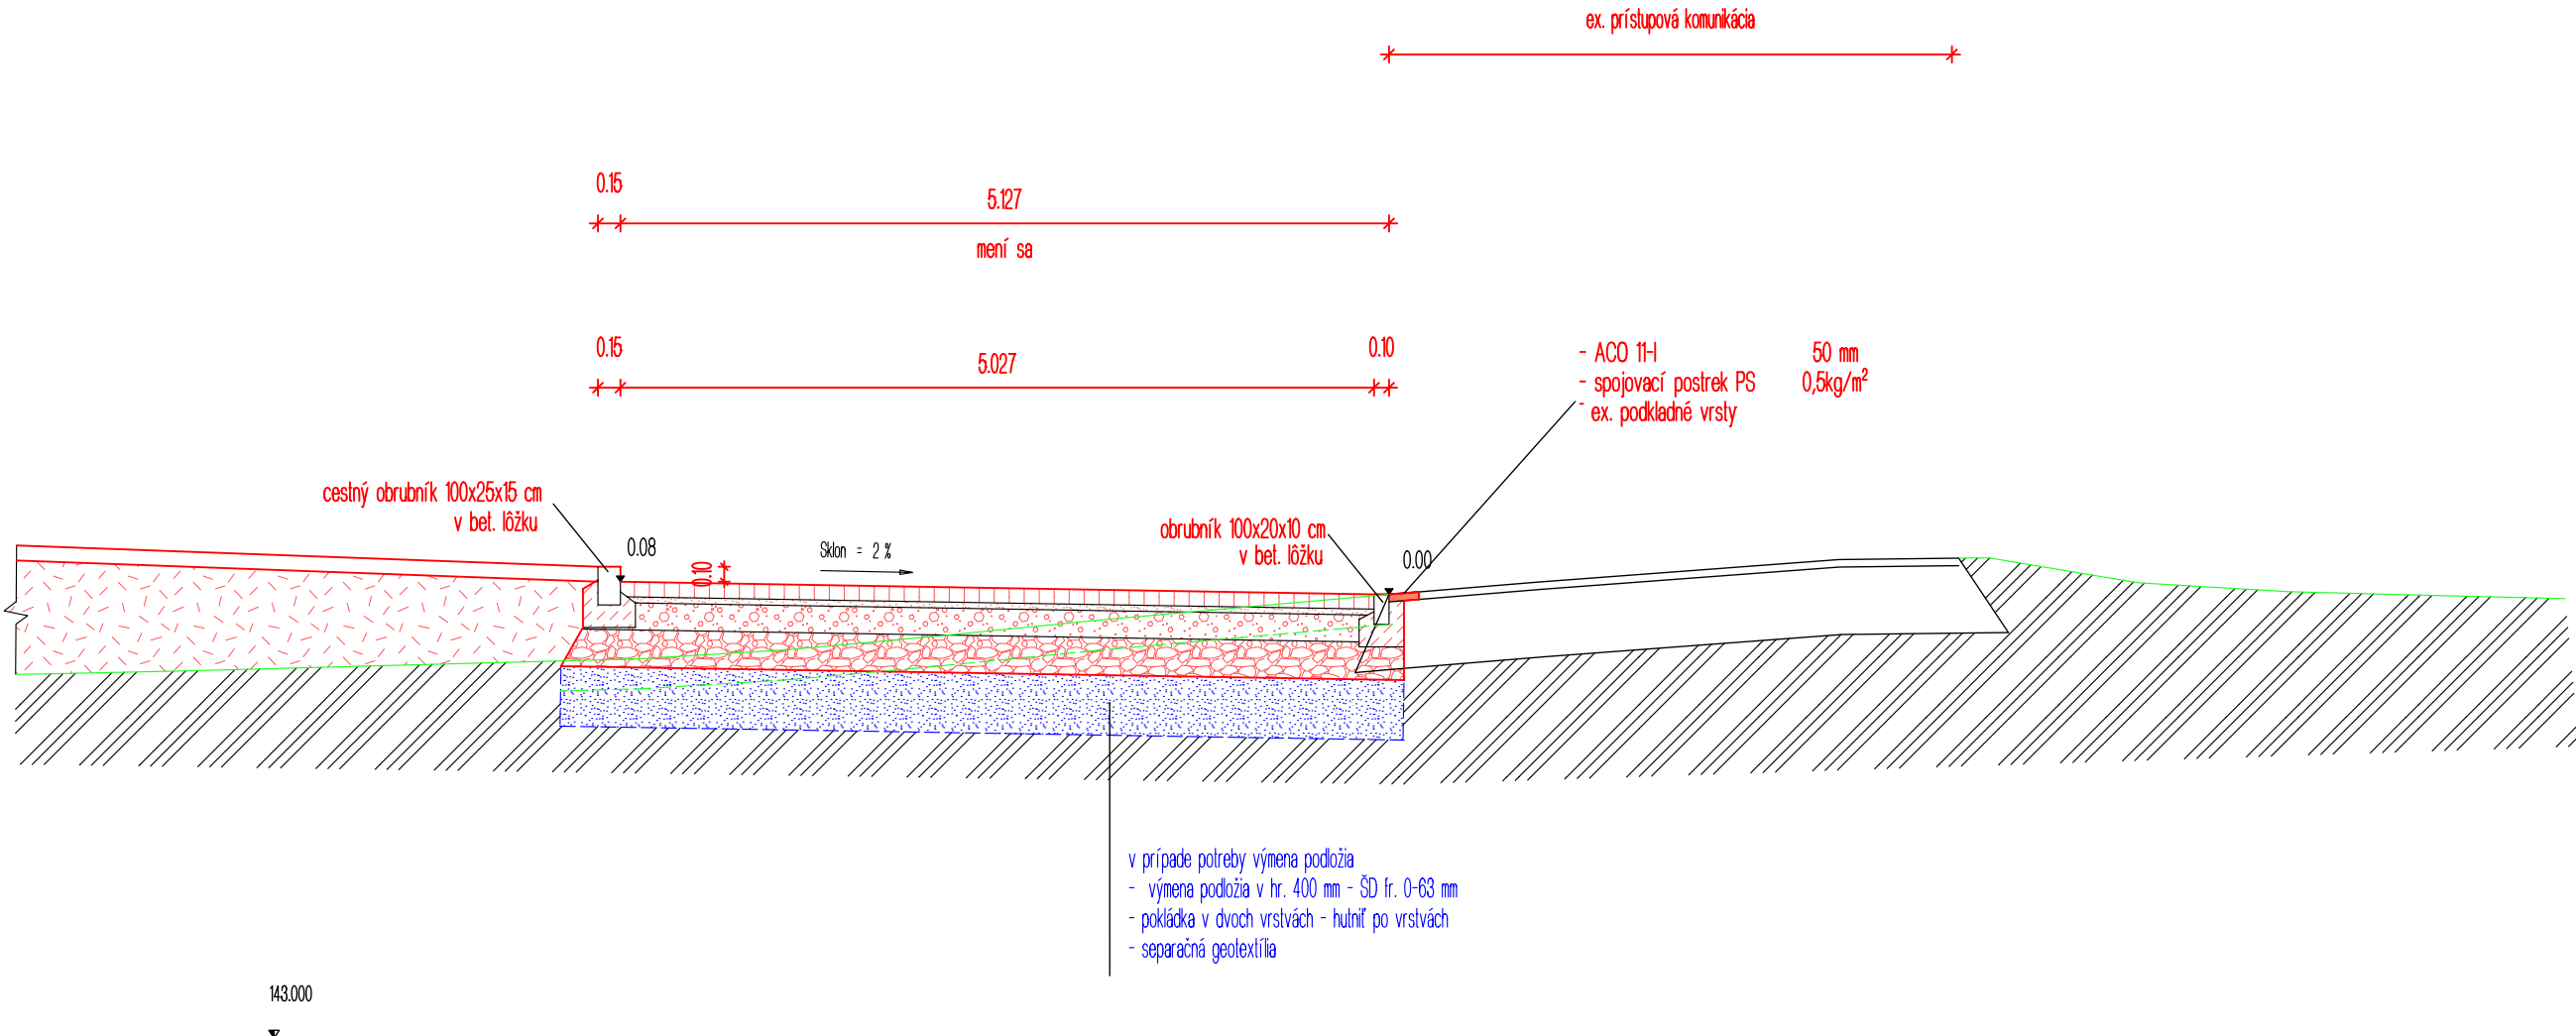


SKLADBA 1:

- betónová DLAŽBA 100 mm
- DLAŽBOVÉ LÔŽKO - ŠD fr. 4-8 mm 40 mm
- CEMENTOM STMELENÁ ZRNITÁ ZMES CBGM C8/10 180 mm
- ŠTRKODRVA ŠD fr. 0-63 mm 250 mm
- SEPARAČNÁ GEOTEXTÍLIA

Dokončená pláň musí byť zhotoviteľom chránená - nesmú byť na nej skládky materiálov ani parkovanie vozidiel.
Obmedzené musia byť aj prejazdy vozidiel. Na povrchu pláne je nutné dosiahnuť $E_{def2} > 45$ MPa.
V prípade nedosiahnutia požadovaných hodnôt je potrebná úprava zemnej pláne - návrh výmena podložia
v hr. 400 mm - ŠD fr. 0-63 mm.

kopírovanie tejto dokumentácie bez súhlasu autora je trestné podľa § 21, Odst. d) Zákona č. 34/2001 Z.z	GEN. PROJEKTANT GEN. DESIGNER Ing. ATTILA FARKAŠ	
	AUTORIZOVANÝ PROJEKTANT CHARTERED DESIGNER Ing. JOZEF CHRENSČ	VYPRACOVAL: ELABORATED Ing. JOZEF CHRENSČ
	INVESTOR: Domov dôchodcov a domov sociálnych služieb Terany 1, Terany 1, 962 68 Hontianske Tesáre	
	MIESTO STAVBY: kat. úz. Horné Terany, obec Terany PLACE	
	NÁZOV STAVBY: BUILDING NAME DD a DDS Terany – novostavba ubytovacieho bloku, Terany p.č. :44/1,44/3,44/8,44/10,794/12,794/10	
	ST. OBJ.: SO.09 SPEVNNÉ PLOCHY	
	OBSAH: CONTENTS Vzorový rez 2	

			JCH-projekt s.r.o. Oravká Poruba-Zábrež 398 027 54 Oravká Poruba mail: ing.jchprojekt@gmail.com mobil: 0915 866 213	
STUPEŇ DEGREE	PpSP			
PROFESIA-ČASŤ PART	DOPRAVNÉ STAVBY			
MIERKA SCALE	M 1:50	SK		
DÁTUM DATE	09/2023			
FORMÁT SIZE		ČÍSLO VÝKRESU DRAWING NUMBER 7		