PRZEKRÓJ A-A

S1 ŚCIANA WEWNĘTRZNA - PAŁAC
2,5 cm | 2x Płyta g-k
10 cm | Konstrukcja z profili stal. / wełna mineralna
2,5 cm | 2x Płyta g-k

S1 ŚCIANA WEWNĘTRZNA - PAŁAC
2,5 cm | 2x Płyta g-k
10 cm | Konstrukcja z profili stal. / wełna mineralna
2,5 cm | 2x Płyta g-k
"uwaga: Ściana pożarowa oznaczona na rzucie R E I wykonać z płyt "Fire"

S2 ŚCIANA WEWNĘTRZNA - PAŁAC
2,5 cm | 2x Płyta g-k
10 cm | Konstrukcja z profili stal. / wełna mineralna
2,5 cm | 2x Płyta g-k
"ściana z płyt Hydro od strony. pom mokrych wykończona płytkami gres.

S2 ŚCIANA WEWNĘTRZNA - PAŁAC
2,5 cm | 2x Płyta g-k
10 cm | Konstrukcja z profili stal. / wełna mineralna
2,5 cm | 2x Płyta g-k
"ściana z płyt R. Fire+Hydro od strony. pom mokrych wykończona płytkami gres.

S3 ŚCIANA WEWNĘTRZNA - PAŁAC
2,5 cm | 2x Płyta g-k
5 cm | Konstrukcja z profili stal. / wełna mineralna
2,5 cm | 2x Płyta g-k
"ściana z płyt Hydro wykończona płytkami gres.

S4 ŚCIANA WEWNĘTRZNA - PAŁAC
2,5 cm | Płyta G-K x 2
5 cm | Konstrukcja z profili stal.
"obudowa szachtów - z płyt Hydro

S4 ŚCIANA WEWNĘTRZNA - PAŁAC
2,5 cm | Płyta G-K x 2
5 cm | Konstrukcja obwodowa z kątowników
"obudowa szachtów - z płyt Hydro

S5 ŚCIANA WEWNĘTRZNA - PAŁAC
3,0 cm | Płyta G-K 15mm x 2
5 cm | Konstrukcja z profili stal.
"obudowa szachtów w klasie ppoż - z płyt Ultrastil Fire

S6 ŚCIANA WEWNĘTRZNA - PAŁAC
2,5 cm | Płyta G-K x 2
5 cm | Konstrukcja z profili stal.
"obudowa ścianek instalacyjnych z płyt Hydro

S7 ŚCIANA WEWNĘTRZNA - PAŁAC
2,5 cm | Płyta G-K x 2
10 cm | Konstrukcja z profili stal./ wełna mineralna
"obudowa konstrukcji mansardy

S8 ŚCIANA WEWNĘTRZNA - PAŁAC
1 cm | HPL

S9 ŚCIANA WEWNĘTRZNA - PAŁAC
- | Ścianka działowa szklana
- | Pojedyncze przeszklenie
Szkło hartowane bezpieczne

S10 ŚCIANA ZEWNĘTRZNA - PAŁAC
- | Mata ochronno-drenująca
- | Płonowa hydroizolacja na warstwie szczepnej
50cm-80cm | Ściana istniejąca usunięty tynk wewnętrzny
5cm | Wewnętrzna systemowa izolacja termiczna na zaprawie klejowej
1cm | Tynk wewnętrzny

S11 ŚCIANA ZEWNĘTRZNA - PAŁAC
1cm | Tynk cem. - wap.
10cm | Styropian
12cm | Bloczek z betonu komórkowego
1cm | Tynk wewnętrzny

D1 Dach płaszcu
-cm | Dachówka ceramiczna karpiówka układana w podwójną koronkę kolor: naturalna ceglasta czerwień
9cm | kontrłaty/łaty
-cm | folia paroprzepuszczalna
20 cm | Istniejące drewniane krokwie/ (opcjonalnie) Wełna mineralna między krokwiami

P1 STROP PRZY WINDZIE - PAŁAC
2 cm | Płytki gresowe
5 cm | Wylewka
5 cm | Styropian
Folia PCV
12 cm | Strop żelbetowy
1 cm | Tynk cem. - wap.

P2 POSADZKA NA GRUNCIE PRZY WINDZIE - PAŁAC
2 cm | Płytki gresowe
5 cm | Wylewka
Folia PE
5 cm | Izolacja termiczna EPS
Izolacja przeciwwodna
25 cm | Płyta fundament. żelbet.
10 cm | Chudy beton
1 cm | Grunt rodzimy

P3 POSADZKA NA GRUNCIE - PAŁAC
2 cm | Płytki gresowe
5 cm | Wylewka
Folia PE
10 cm | Izolacja termiczna EPS
Izolacja przeciwwodna
--- | Istniejące podłoże

P4 POSADZKA NA GRUNCIE - PAŁAC
2 cm | Płytki gresowe / lastriko
8 cm | Wylewka zbrojona siatką fi6
Folia PE
10 cm | Izolacja termiczna EPS
Izolacja przeciwwodna
5 cm | Chudy beton
Grunt rodzimy

P5 STROP NAD PIWNICĄ - PAŁAC
0,5 cm | Panel winylowy
2,7 cm | Suchy jastrych np. Knauf Dual Floor lub Nida
8 - 20 cm | Zasypka keramzyt frakcji 8-20mm
12 cm | Istniejący strop KLEINA
1 cm | Tynk cem. - wap.

P6 STROP NAD PIWNICĄ - PAŁAC
2 cm | Płytki gresowe / lastriko
2,7 cm | Suchy jastrych np. Knauf Dual Floor lub Nida
6 - 18 cm | Zasypka keramzyt frakcji 8-20mm
12 cm | Istniejący strop KLEINA
1 cm | Tynk cem. - wap.
"zabezpieczenie stropu od spodu zgodnie z ekspertyzą ppoż

P7 STROP NAD PIWNICĄ - PAŁAC
2 cm | Płytki gresowe
2,7 cm | Suchy jastrych np. Knauf Dual Floor lub Nida
6 - 18 cm | Zasypka keramzyt frakcji 8-20mm
Istniejący strop
1 cm | Tynk cem. - wap.
"zabezpieczenie stropu od spodu zgodnie z ekspertyzą ppoż

P8 STROP NAD PARTEREM - PAŁAC
2 cm | Płytki gresowe
2,7 cm | Suchy jastrych np. Knauf Dual Floor lub Nida
6 - 18 cm | Zasypka keramzyt frakcji 8-20mm
12 cm | Istniejący strop KLEINA

P9 STROP NAD PARTEREM - PAŁAC
0,5 cm | Panel winylowy
2,7 cm | Suchy jastrych np. Knauf Dual Floor lub Nida
8 - 20 cm | Zasypka keramzyt frakcji 8-20mm
12 cm | Istniejący strop KLEINA

P10 STROP NAD I PIĘTREM - PAŁAC
2 cm | Płytki gresowe
2,7 cm | Suchy jastrych np. Knauf Dual Floor lub Nida
6 - 18 cm | Zasypka keramzyt frakcji 8-20mm
12 cm | Istniejący strop KLEINA
Zabezpieczenie stropu EI60

P11 STROP NAD I PIĘTREM - PAŁAC
0,5 cm | Panel winylowy
2,7 cm | Suchy jastrych np. Knauf Dual Floor lub Nida
8 - 20 cm | Zasypka keramzyt frakcji 8-20mm
12 cm | Istniejący strop KLEINA
Zabezpieczenie stropu EI60

P12 STROP NAD I PIĘTREM - PAŁAC
1,5 cm | Płyta OSB
20 cm | Istniejące drewniane belki stropu / Wełna mineralna między belkami
Zabezpieczenie stropu EI60

SP SUFITY PODWIESZANE
- cm | Sufit podwieszany mineralny 60x60 lub 60x120
Sufit podwieszany gładki z płyt GKB na podkonstrukcji

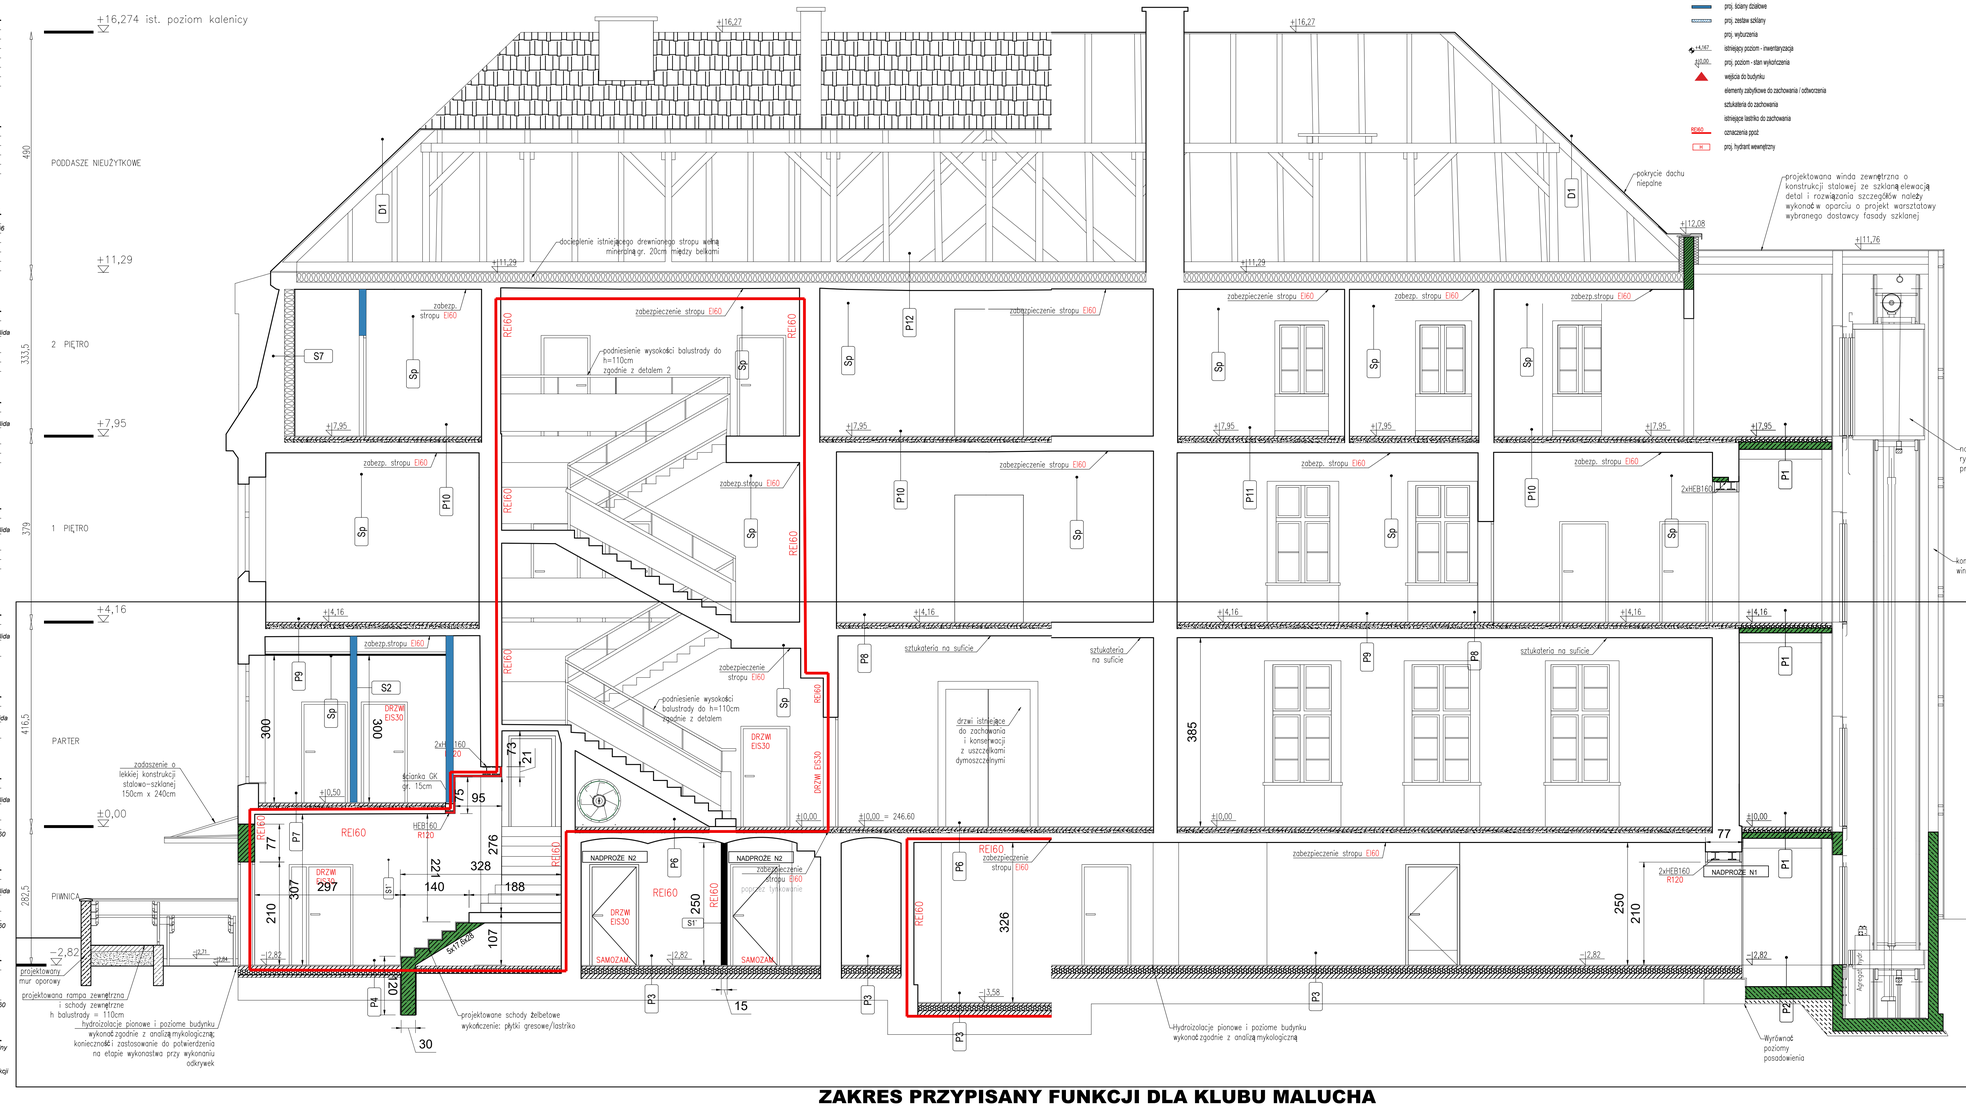

LEGENDA

- ściany istniejące
- proj. ściany murowane / konstrukcyjne / zamurowania
- proj. ściany działowe
- proj. zestaw szklany
- proj. wyburzenia
- istniejący poziom - inwentaryzacja
- proj. poziom - stan wykończenia
- wejścia do budynku
- elementy zdybylowe do zachowania i odtworzenia
- sztukateria do zachowania
- istniejące lastriko do zachowania
- oznaczenia pięter
- proj. hydrant wewnętrzny

OGÓLNE UWAGI DO WYKONASTWA

[przy realizacji należy bazować na rozwiązaniach systemowych, zgodnych z zaleceniami wybranego producenta]

1. Posadzki:
usunąć istniejące warstwy wykończeniowe posadzek bez usuwania posadzki z lastriko.

2. Tynki wewnętrzne:
Zalecane usunięcie większości tynków lecz w ilości nie mniejszej niż 30%. Ostateczną decyzję w odniesieniu do ilości koniecznego materiału do usunięcia należy podjąć na etapie wykonawstwa i odkrywek w oparciu o ekspertyzę mykologiczną.

3. Hydroizolacja strefy cokołowej i rekonstrukcja tynków cokołowych:
Po skuciu tynków cokołowych i oczyszczeniu muru, podłoże przygotować poprzez zagruntowanie preparatem poprawiającym przyczepność i nałożenie sztuku mineralnego odpornego na zasolenie podłoża. Należy zdam w 2 warstwach. Na ostatnią, świeżą świeżą warstwę narzucić zaprawę szczepną/obrzutkę wg norm WTA, pokrywając ok. 100 % powierzchni. Następnie należy tynk renowacyjny cokołowy wg norm WTA o wysokiej wytrzymałości mechanicznej i odporny na wysokie zasolenie podłoża.

4. Hydroizolacja balkonów/tarasów:
W przypadku izolacji balkonów/tarasów należy usunąć wtórne okładziny, zniszczoną wylewkę. Nową wykonać nową ze spadkiem na zewnątrz, wraz z obróbkami blacharskimi. Na nowej wylewce wykonać hydroizolację i celoinć ją np. okładziną ceramiczną.

5. Renowacja tynków na elewacjach zewnętrznych.
Należy przewidzieć usunięcie zniszczonych tynków w strefie parteru, do wysokości ok. 80 cm powyżej linii zasolenia i/lub zawilgocenia oraz wszystkich tynków zniszczonych strukturalnie, „głuchych", odspojonych.
Powierzchnie oczyścić mechanicznie, usunąć luźne cząstki, zmurszałą zaprawę. Tynki na elewacjach są lokalnie oraz poważnie zasolone w dolnej części elewacji, w strefie gzymsów i sąsiedztwie tarasu.
W tych strefach powinny być usunięte. Po ustawieniu rusztowań, (co umożliwi ocenę ich stanu zachowania), należy wyznaczyć dokładny zakres wymiany. Pozostałe dobrze przylegające tynki poddać renowacji. Tynki odspojone, zawilgocone i zasolone usunąć ręcznie poprzez nacinanie zaprawy i skuwanie ręczne. Pozostałe dobrze przylegające tynki oczyścić z glonów poprzez dezynfekcję, usunąć odpojające się warstwy malarskie, pozostałe zmatowić, odtyścić i spłukać wodą.
Należy dobrać odpowiednią metodę czyszczenia do tynków, sztukaterii mineralnych na wybrany powierzchni próbnej.

6. Docieplenia ścian zewnętrznych od wewnątrz
Po odpowiednim przygotowaniu podłoża, usunięciu płyt, tynków głosowych, farb i szpachlówek łużnych i zawilgoconych tynków, powierzchnię murów należy wyrównać poprzez nałożenie tynku mineralnego np. renowacyjnego podkładowego WTA. Na podłoże, wcześć ścianu i w razie potrzeby wcześć bocznych ścian wewnętrznych, ułożyć Taśmę rozdzielającą, która zapewni odseparowanie akustyczne i połączenie bez szczelin. Na powierzchnie ścian zewnętrznych, od wewnątrz (podlegających dociepleniu, z zapasem ok. 1 m na przyległą powierzchnie ścian/sufitu) oraz na płyty nałożyć klej systemowy. Bezpośrednio po nałożeniu kleju, zamocować lamelowytyty termoizolacyjne z pianki PIR w kształcie podłużnych belek.

7. Ściany oddzielenia przeciwpożarowego należy prowadzić od konstrukcji nośnej do konstrukcji nośnej z uwzględnieniem zapisów z ekspertyzy technicznej przeciwpożarowej.

ZAKRES PRZYPISANY FUNKCJI DLA KLUBU MALUCHA

KONSORCJUM FIRM
Elżbieta Błeszyńska KREATOR Studio Projektowe
44-120 Pyskowice, ul. Gen. Władysława Sikorskiego 122
NIP: 9660068604 , REGON: 273013933
Pracownia Architektoniczno-Urbanistyczna A3
Agnieszka Romanowska - Tarczyńska
44-100 Gliwice, ul. Bednarska 4/4
NIP: 7481556507 , REGON: 272804401

NAZWA OBIEKTU BUDOWLANEGO	**PRZEBUDOWA WRAZ ZE ZMIANĄ SPOSOBU UŻYTKOWANIA BUDYNKU DOMU DZIECKA NA KLUBIK MALUCHA I PRZEDZKOLE**
ADRES OBIEKTU	DZIAŁKA 101/6, UL. LUBINIECKA 27, CIASNA
BRANZA	ARCHITEKTONICZNA / PROJEKT WYKONAWCZY
TYTUŁ RYSUNKU	**PRZEKRÓJ A-A**

IMIĘ I NAZWISKO PROJEKTANTA	dr. inż. arch. ELŻBIETA BŁESZYŃSKA	PODPIS PROJEKTANTA	SKALA RYS. 1:50
NUMER UPRAWNIEŃ BUDOWLANYCH	Uprawnienia budowlane do projektowania bez ograniczeń w specjalności architektonicznej Nr 100/2016 Nr na liście członków Śląskiej Okręgowej Izby Architektów IAP - SL/1504		
DATA SPORZĄDZENIA	30.09.2025		
IMIĘ I NAZWISKO PROJEKTANTA SPRAWDZAJĄCEGO	mgr. inż. arch. AGNIESZKA ROMANOWSKA -TARCZYŃSKA	PODPIS PROJEKTANTA SPRAWDZAJĄCEGO	NUMER RYS. K-3
NUMER UPRAWNIEŃ BUDOWLANYCH	Uprawnienia budowlane do projektowania bez ograniczeń w specjalności architektonicznej Nr 103/2012 Nr na liście członków Opolskiej Okręgowej Izby Architektów IAP - OP-3081		
DATA SPRAWDZENIA	30.09.2025		