PŮDORYS 3.NP – LEVÁ ČÁST – NOVÝ

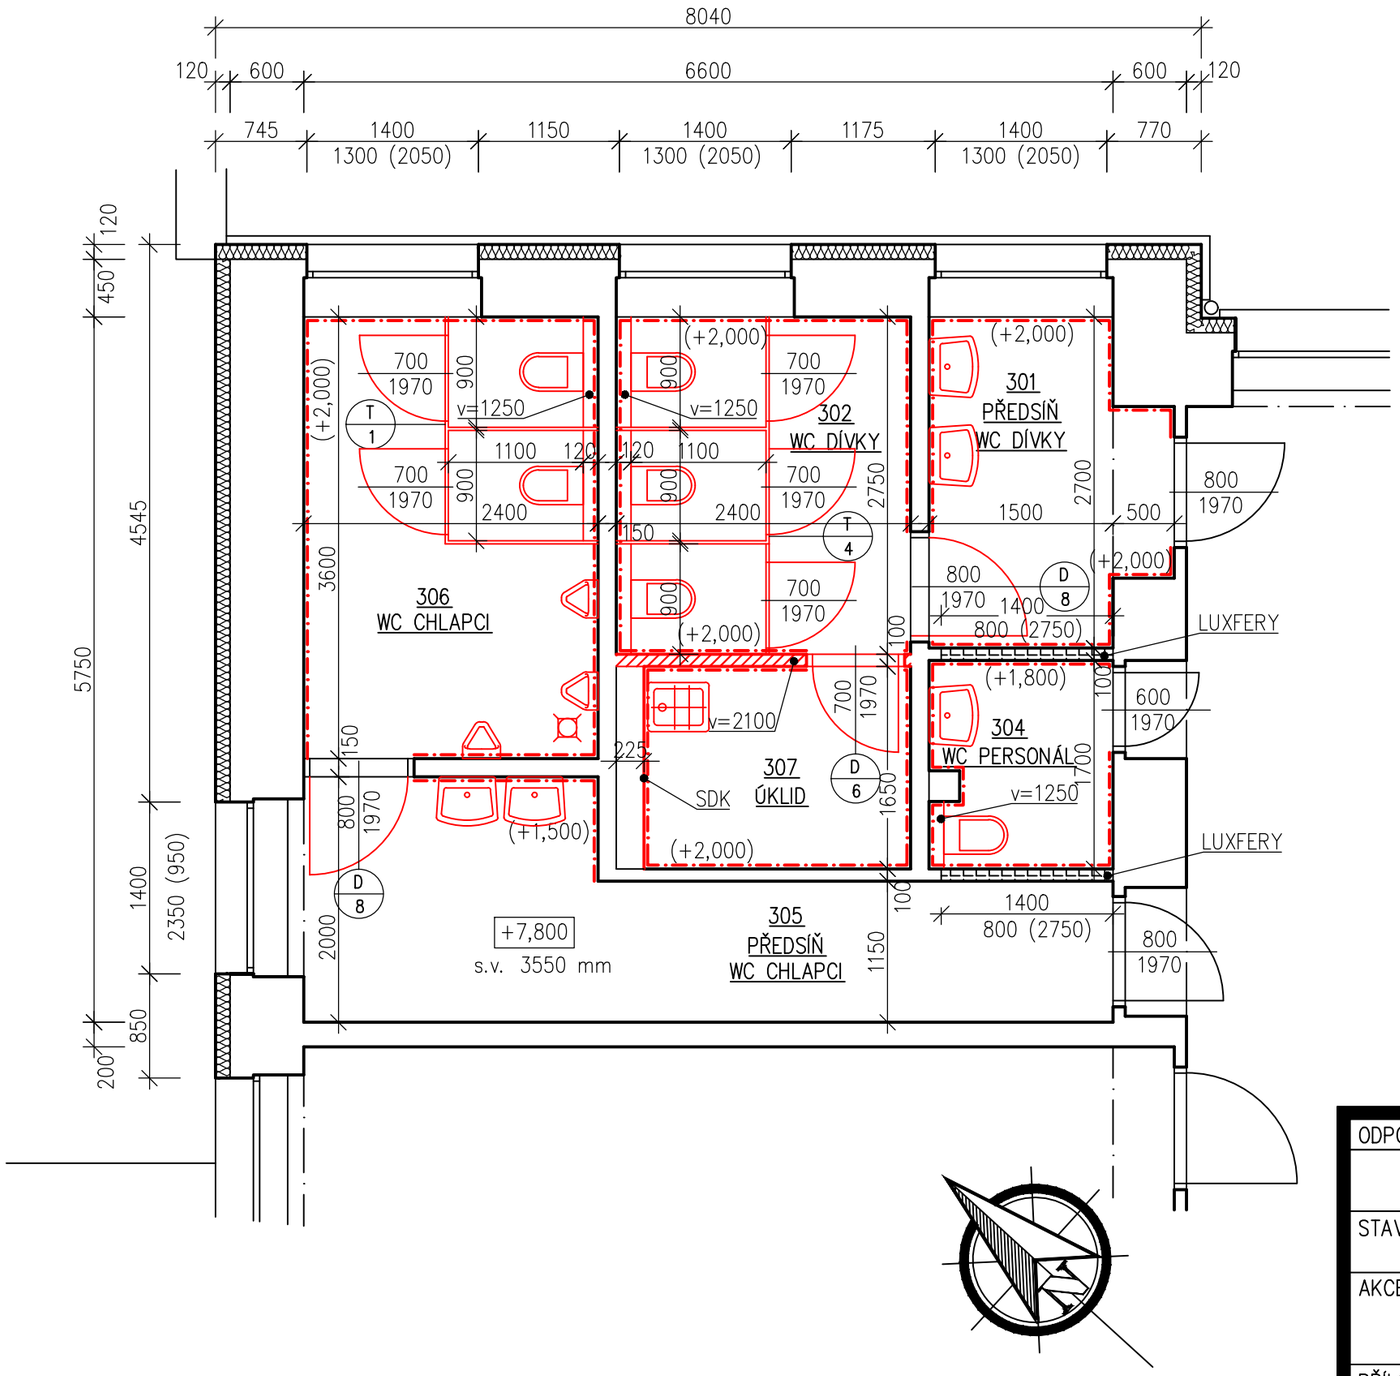

LEGENDA MÍSTNOSTÍ 3.NP–LEVÁ ČÁST

OZN.	MÍSTNOST	[m²]	PODLAHA	STĚNA	STROP
301	PŘEDSÍŇ WC DÍVKY	4,75	KER. DLAŽBA	KO 1800, VOŠ	VOŠ
302	WC DÍVKY	6,60	KER. DLAŽBA	KO 1800, VOŠ	VOŠ
304	WC PERSONÁL	2,48	KER. DLAŽBA	KO 1800, VOŠ	VOŠ
305	PŘEDSÍŇ WC CHLAPCI	9,63	KER. DLAŽBA	KO 1500, KS 50, VOŠ	VOŠ
306	WC CHLAPCI	6,42	KER. DLAŽBA	KO 1800, VOŠ	VOŠ
307	ÚKLID	3,58	KER. DLAŽBA	KO 1800, VOŠ	VOŠ
UPRAVOVANÁ UŽITNÁ PLOCHA		33.46			

LEGENDA KONSTRUKCÍ

STÁVAJÍCÍ KONSTRUKCE

NOVÉ KONSTRUKCE

NOVÉ PŘÍČKA –
PÓROBETONOVÁ TVÁRNICE TL.100

VYSVĚTLIVKY

KO – KERAMICKÝ OBKLAD
KS – KERAMICKÝ SOKLÍK
VOŠ – VÁPENOCEMENTOVÁ OMÍTKA ŠTUKOVÁ

POZNÁMKY:

– OPRAVA OMÍTEK–V NÁVAZNOSTI NA BOURACÍ PRÁCE A NOVÉ INSTALACE, BUDE PROVEDENA HLOUBKOVÁ PENETRACE A NOVÝ ŠTUK V CELÉ PLOŠE
– VYZDĚNÍ NOVÝCH PŘÍČEK
– DODÁVKA A MONTÁŽ NOVÝCH WC KABINEK
– NOVÝ KERAMICKÝ OBKLAD V=2000 (1500), DLE VÝBĚRU INVESTORA, SPECIFIKACE VIZ. TECHNICKÁ ZPRÁVA
– NOVÁ KERAMICKÁ DLAŽBA DLE VÝBĚRU INVESTORA, SPECIFIKACE VIZ. TECHNICKÁ ZPRÁVA
– NOVÉ DŘEVĚNÉ DVEŘE DO STÁVAJÍCÍCH OCELOVÝCH ZÁRUBNÍ (BROUŠENÍ+NÁTĚR)
– ÚKLID DODÁVKA DVEŘÍ VČETNĚ OCELOVÝCH ZÁRUBNÍ
– OSAZENÍ NOVÝCH ZAŘIZOVACÍHO PŘEDMĚTŮ–DODÁVKA ZTI
– NOVÝ ZÁSOBNÍK TOALETNÍHO MÝDLA (3x), ZÁSOBNÍK NA TOALETNÍ PAPÍR (6x)–VŠE DODÁVKA ZTI
– EL. OSOUŠEČ (3x)–DODÁVKA ELEKTRO
– ODPADKOVÝ KOŠ NÁŠLAPNÝ 3L, KOV (6x), ZRCADLO 60x80cm(3x)
– OTOPNÉ TĚLESA ZPĚTNÁ MONTÁŽ+NÁTĚR VČETNĚ PŘIPOJOVACÍHO POTRUBÍ–DODÁVKA ZTI
– KOMPLET VÝMALBA
– VÝMĚNA SVĚTEL, VYPÍNAČŮ–VIZ. ELEKTRO
– VÝPIS VÝROBKŮ VIZ. SAMOSTATNÉ VÝKRESY

ODPOV. PROJEKTANT:	VYPRACOVAL: ING. DAVID NĚMEC	PARÉ:	dnprojekce s.r.o. Kamenec 1685 768 61 Bystřice pod Hostýnem e-mail: dnprojekce@dnprojekce.cz
STAVEBNÍK: Město Bystřice pod Hostýnem Masarykovo nám. 137, 768 61 BpH	PARCELA: st.1270/5	ČKAIT:	FORMÁT: A3
AKCE: Rekonstrukce sociálního zařízení v budově 2. stupně ZŠ Bratrství Bystřice pod Hostýnem	MÍSTO: Bystřice p.H.	Č. ZAK: 24.V.009 DATUM: 06/2024 STUPEŇ: DVZ	VÝKRES: D.1.1.13
PŘÍLOHA: PŮDORYS 3.NP–LEVÁ ČÁST–NOVÝ		OBJEKT: SO.01	MĚŘÍTKO: 1:50