


lávka nad vodou - vytyčenie línie a dvojíc pilierov - pôdorys

lávka nad vodou - vytyčenie línie a osadenie dvojíc pilierov - 3D

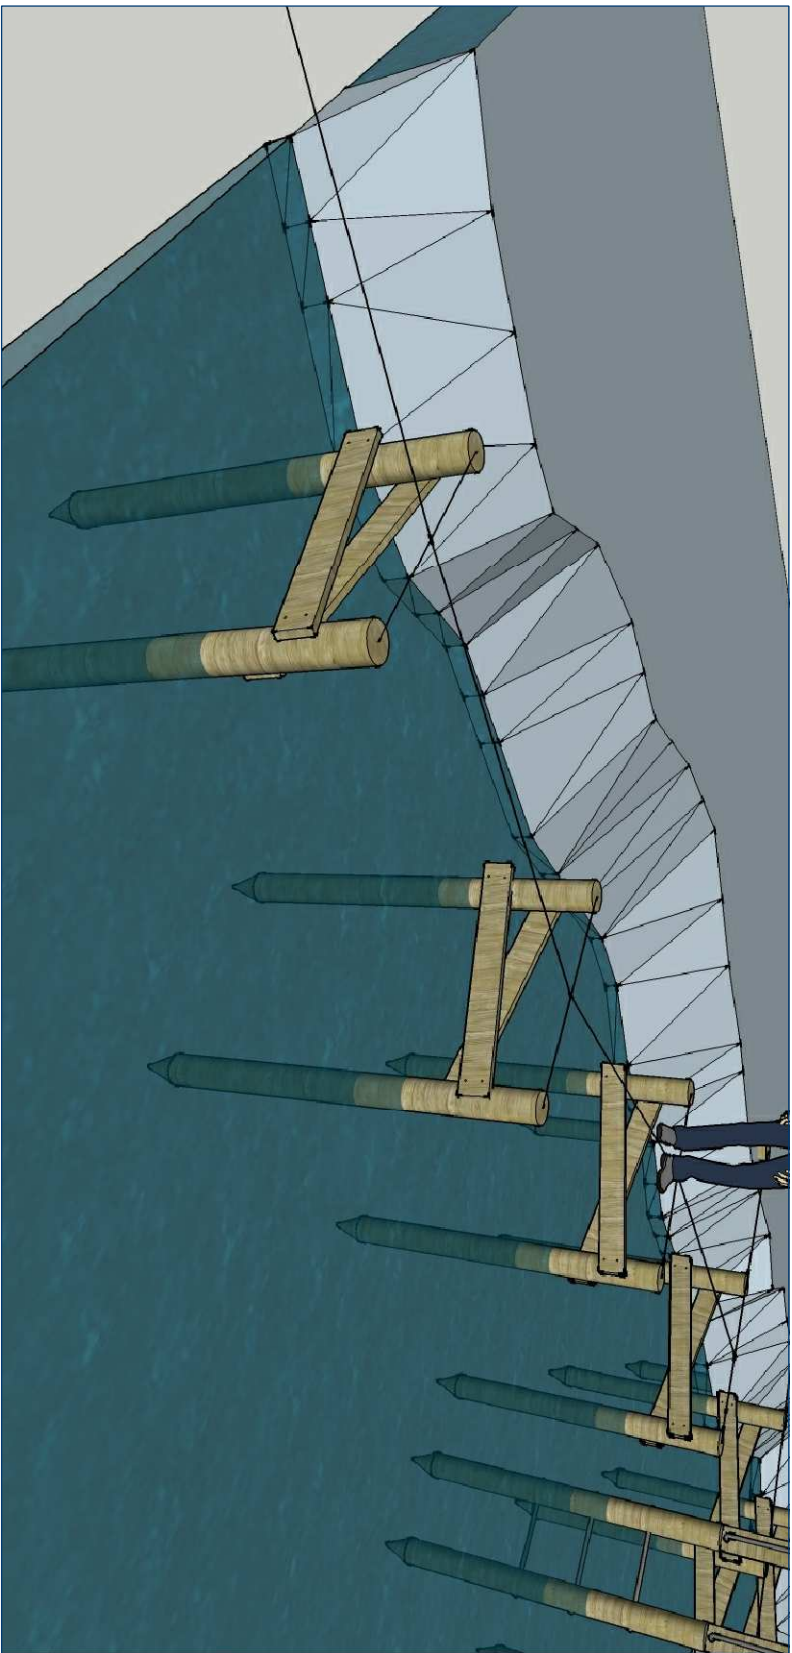

## SO.01 - lávka nad vodou

Poznámka:

Stavba je geometricky nepresná, všetky rozmery pred realizáciou premerať!

objednávateľ: Stitnianski rytieri, o.z.

hl. projektant: Počúvadlianske jazero 199, 969 01 Banská Štiavnica

zodp. projekt.: LIBELA s.r.o., A.Kmňa 12, 969 01 Banská Štiavnica

miesto stavby: Ing.arch. Peter Nižňanský, reg.č. 1838AA

č.parc. 6729/1, 6742/1, 6789, k.ú. B. Štiavnica

formát: 6 x A4

stupeň: rp

dátum: 3/2020

č.v. 5

lávka nad vodou - vytyčenie línie a osadenie pilierov

libela