
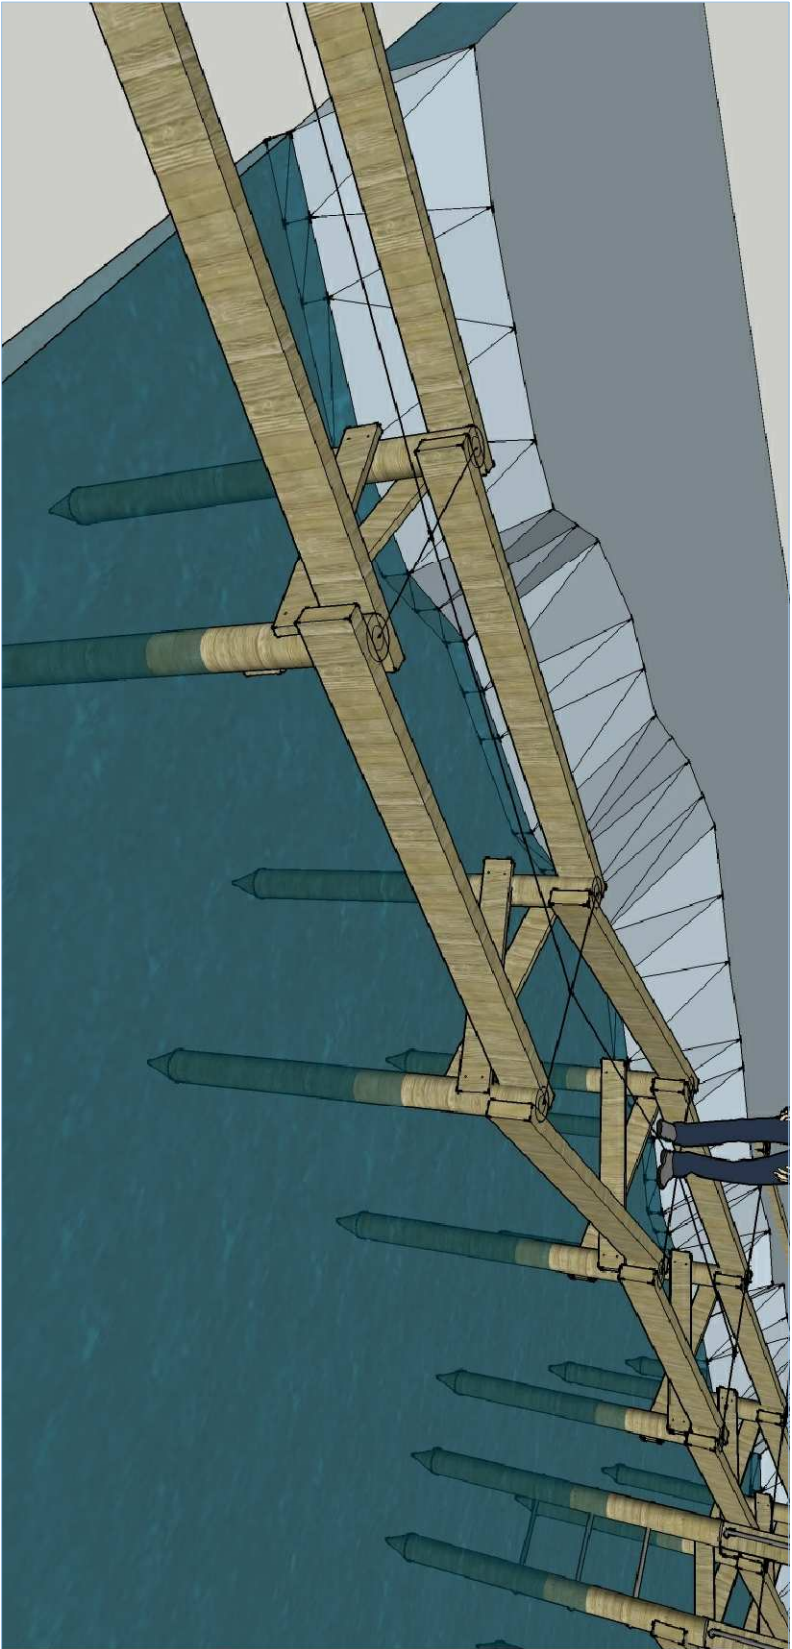


lávka nad vodou - osadenie nosníkov, pôdorys

det. 1 - osadenie nosníkov na pilier

lávka nad vodou - osadenie nosníkov - 3D

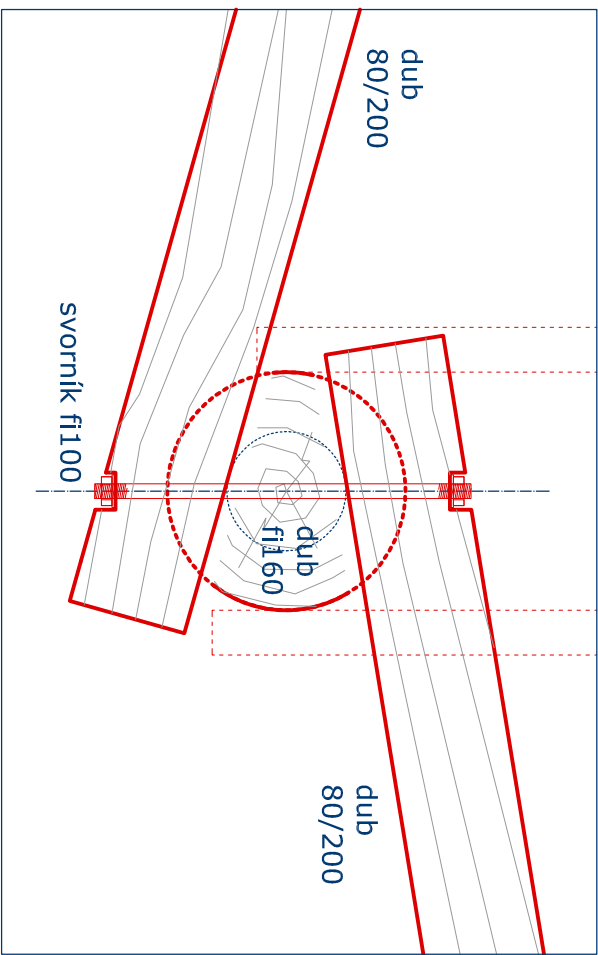

SO.01 - lávka nad vodou

Poznámka:

Stavba je geometricky nepresná, všetky rozmery pred realizáciou premerať!

objednávateľ: Stitnianski rytieri, o.z.

hl. projektant: Počúvadlianske jazero 199, 969 01 Banská Štiavnica

zodp. projekt.: LIBELA s.r.o., A.Kmňa 12, 969 01 Banská Štiavnica

miesto stavby: Ing.arch. Peter Nižňanský, reg.č. 1838AA

č.parc. 6729/1, 6742/1, 6789, k.ú. B. Štiavnica

jazero Počúvadlo, 969 01 B.Štiavnica

formát: 6 x A4

stupeň: RP

dátum: 3/2020

mierka:

m 1:25

m 1:25

jazero Počúvadlo . Banská Štiavnica
PROMÉNÁDA na východnom brehu
lávka nad vodou - osadenie nosníkov, detail

libela

č.v.

6