približná vzdialenosť od brehu

600

300

1200

dub (alt.SC)
dosky hr. 35,
š.150

lávka nad vodou - schéma ukladania podlahy - **pôdorys**

lávka nad vodou - schéma ukladania podlahy - **3D**

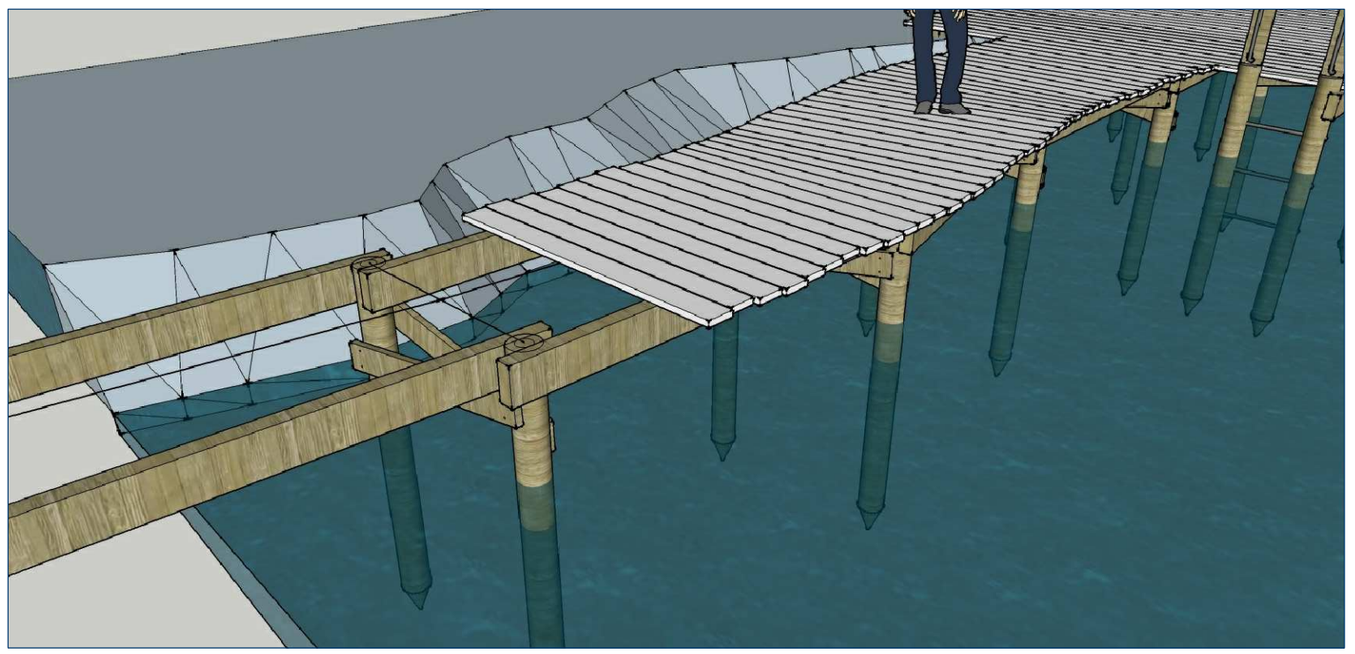

dosky dub (alt.SC) hr.35, š.150mm, na zužovanom konci
min.100mm, kotvené do predvŕtaných dier vrutmi
so zápust.hlavou 4/100mm TORX biely zinok

SO.01 - lávka nad vodou

Poznámka:
Stavba je geometricky nepresná, všetky rozmery pred realizáciou premerať!

objednávateľ:	Sitnianski rytieri, o.z.
	Počúvadlianske jazero 199, 969 01 Banská Štiavnica
hl. projektant:	LIBELA s.r.o., A.Kmeťa 12, 969 01 Banská Štiavnica
zodp. projekt.:	Ing.arch. Peter Nižňanský, reg.č. 1838AA
miesto stavby:	jazero Počúvadlo, 969 01 B.Štiavnica
	č.parc. 6729/1, 6742/1, 6789, k.ú. B. Štiavnica

libela

jazero Počúvadlo . Banská Štiavnica
PROMENÁDA na východnom brehu

lávka nad vodou - schéma ukladania podlahy

formát: 6 x A4
stupeň: rp
dátum: 3/2020
mierka: m 1:25
č.v. **7**