



PRZEKRÓJ A-A - STAN ISTNIEJĄCY

skala 1:100

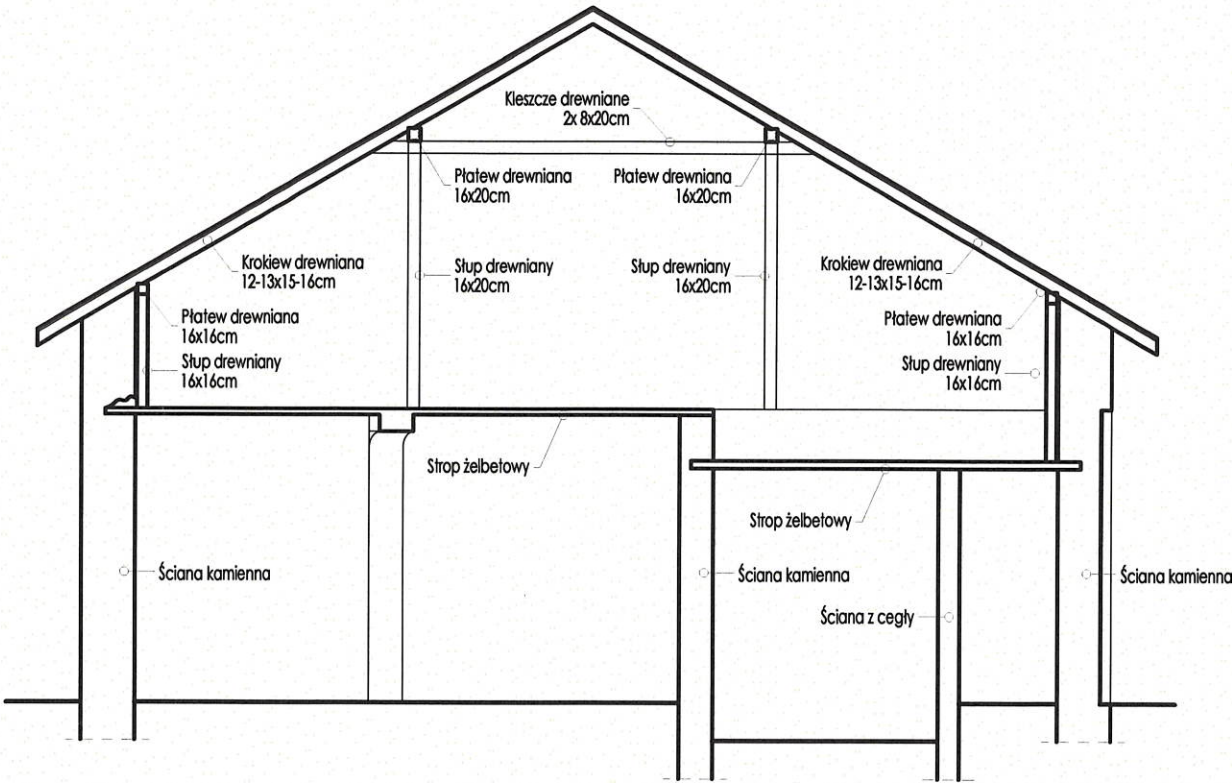

PRZEKRÓJ A-A - ZAKRES OBIEKTU DO POZOSTAWIENIA


skala 1:100

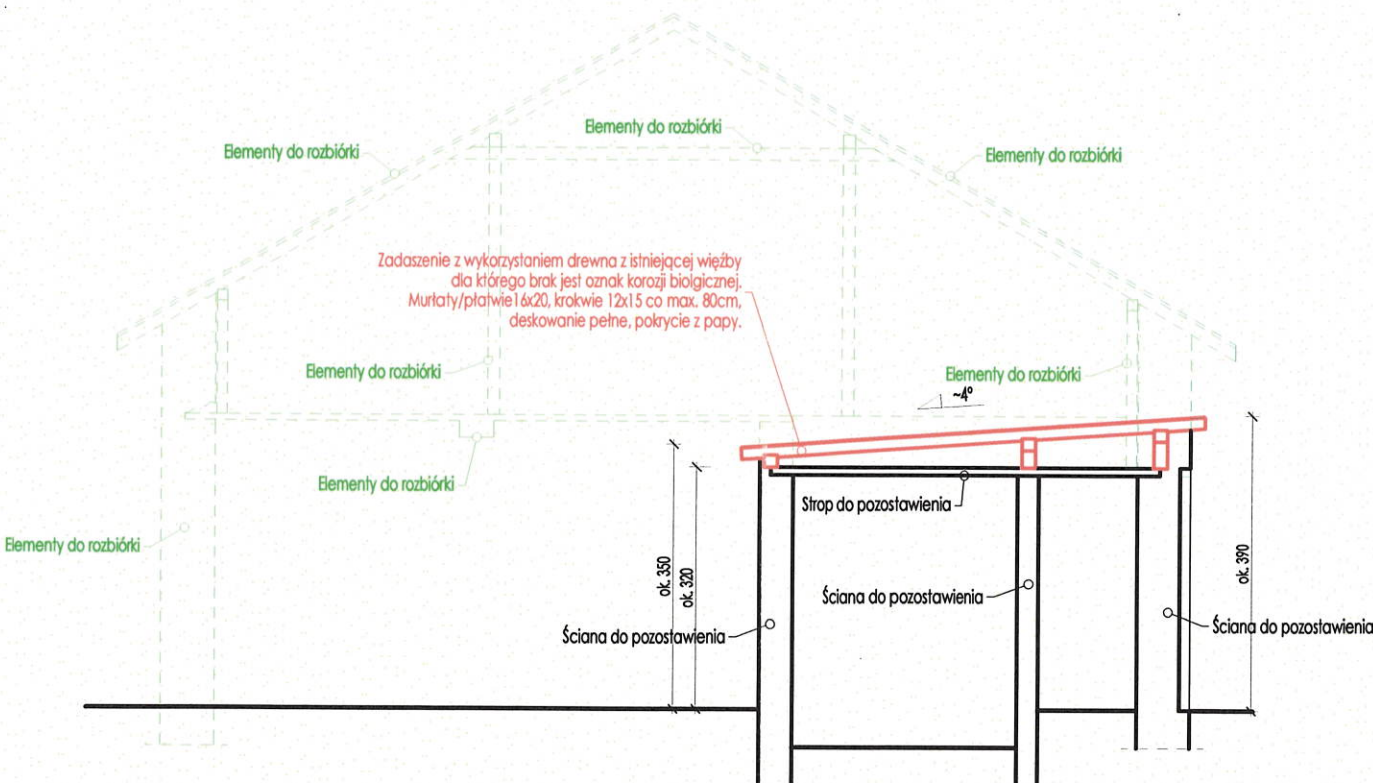

Uwaga!
W przypadku braku szczegółowych zaleceń w projekcie dotyczących wykonania poszczególnych elementów obiektu, należy stosować zasady sztuki budowlanej i obowiązujące Polskie Normy. Obiekt wykonać zgodnie z zasadami sztuki budowlanej i obowiązującymi Polskich Norm. Autor nie ponosi odpowiedzialności za wszelkie zmiany wprowadzone bez jego zgody na etapie realizacji przez inwestora.

INWESTOR	PGL LP NADLEŚNICTWO OLKUSZ UL. PONIKOWSKA 32, 32-300 OLKUSZ		
OBIEKT	BUDYNEK GOSPODARCZO - MAGAZYNOWY GORENICE, UL. CHRZANOWSKA, 32-327 GORENICE DZIAŁKA NR EW. GR. 1749		
STADIUM	DOKUMENTACJA TECHNICZNA		
BRANŻA	KONSTRUKCJA		
 PRACOWNIA PROJEKTOWA A3 S.C. 32-300 OLKUSZ, UL. K.K. WIELKIEGO 11	RYSUNEK PRZEKRÓJ A-A		
	SKALA	1:100	UMOWA
	DATA	08.2025	NR RYS. 02
	ZESPÓŁ PROJEKTOWY	IMIĘ I NAZWISKO	NR UPRAWNIENI
PROJEKTANT	inż. Jakub Łaskawiec		MAP/0192/PWOK/04
SPRAWDZAJĄCY			

NINIEJSZE OPRACOWANIE CHRONIONE JEST PRAWAMI AUTORSKIMI. POWIELANIE, UDOSTĘPNIANIE RYSUNKU OSOBOM TRZECIM ORAZ WPROWADZANIE ZMIAN W TREŚCI MOŻLIWE JEDYNIĘ PO UZYSKANIU PISEMNEJ ZGODY AUTORA(ÓW) OPRACOWANIA.

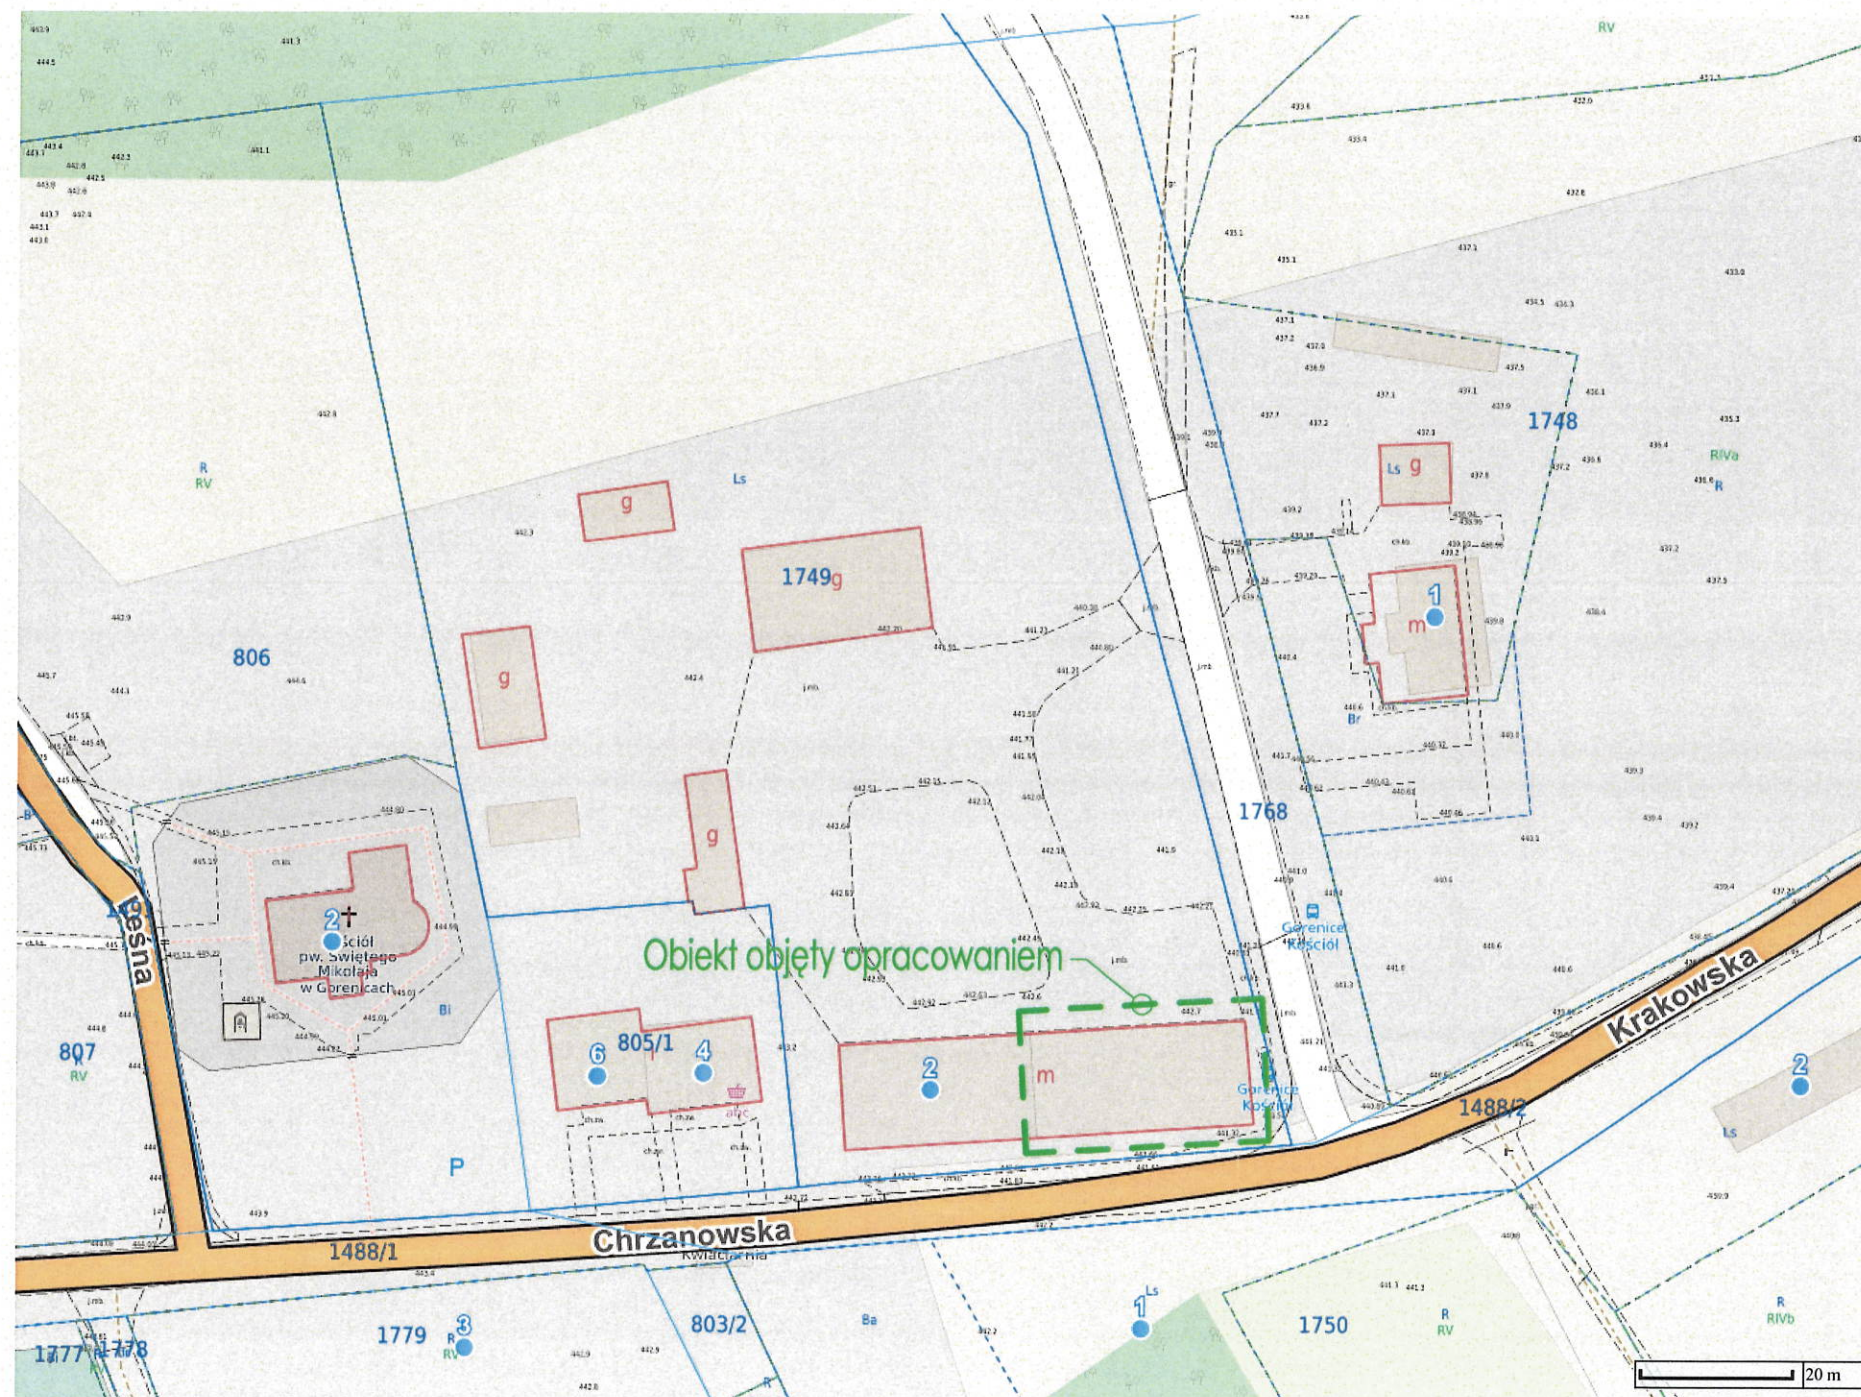

SZKIC USYTUOWANIA
skala 1:1000

Uwaga!
W przypadku braku szczegółowych zaleceń w projekcie dotyczących wykonania poszczególnych elementów obiektu, należy stosować zasady sztuki budowlanej i obowiązujące Polskie Normy. Obiekt wykonać zgodnie z zasadami sztuki budowlanej i obowiązującymi Polskimi Norm. Autor nie ponosi odpowiedzialności za wszelkie zmiany wprowadzone bez jego zgody na etapie realizacji przez inwestora.

INWESTOR	PGL LP NADLEŚNICTWO OŁKUSZ UL. PONIKOWSKA 32, 32-300 OŁKUSZ		
OBIEKT	BUDYNEK GOSPODARCZO - MAGAZYNOWY GORENICE, UL. CHRZANOWSKA, 32-327 GORENICE DZIAŁKA NR EW. GR. 1749		
STADIUM	DOKUMENTACJA TECHNICZNA		
BRANŻA	KONSTRUKCJA		
 PRACOWNIA PROJEKTOWA A3 S.C. 32-300 OŁKUSZ, UL. K.K. WIELKIEGO 11	RYSUNEK SZKIC USYTUOWANIA		
	SKALA	1:1000	UMOWA
	DATA	08.2025	NR RYS. 03
ZESPÓŁ PROJEKTOWY	IMIĘ I NAZWISKO	NR UPRAWNIENI	PODPIS
PROJEKTANT	inż. Jakub Łaskawiec	MAP/0192/PWOK/04	
SPRAWDZAJĄCY			

NINIEJSZE OPRACOWANIE CHRONIONE JEST PRAWAMI AUTORSKIMI. POWIELANIE, UDOSTĘPNIANIE RYSUNKU OSOBOM TRZECIM ORAZ WPROWADZANIE ZMIAN W TREŚCI MOŻLIWE JEDYNIĘ PO UZYSKANIU PISEMNEJ ZGODY AUTORA(ÓW) OPRACOWANIA.