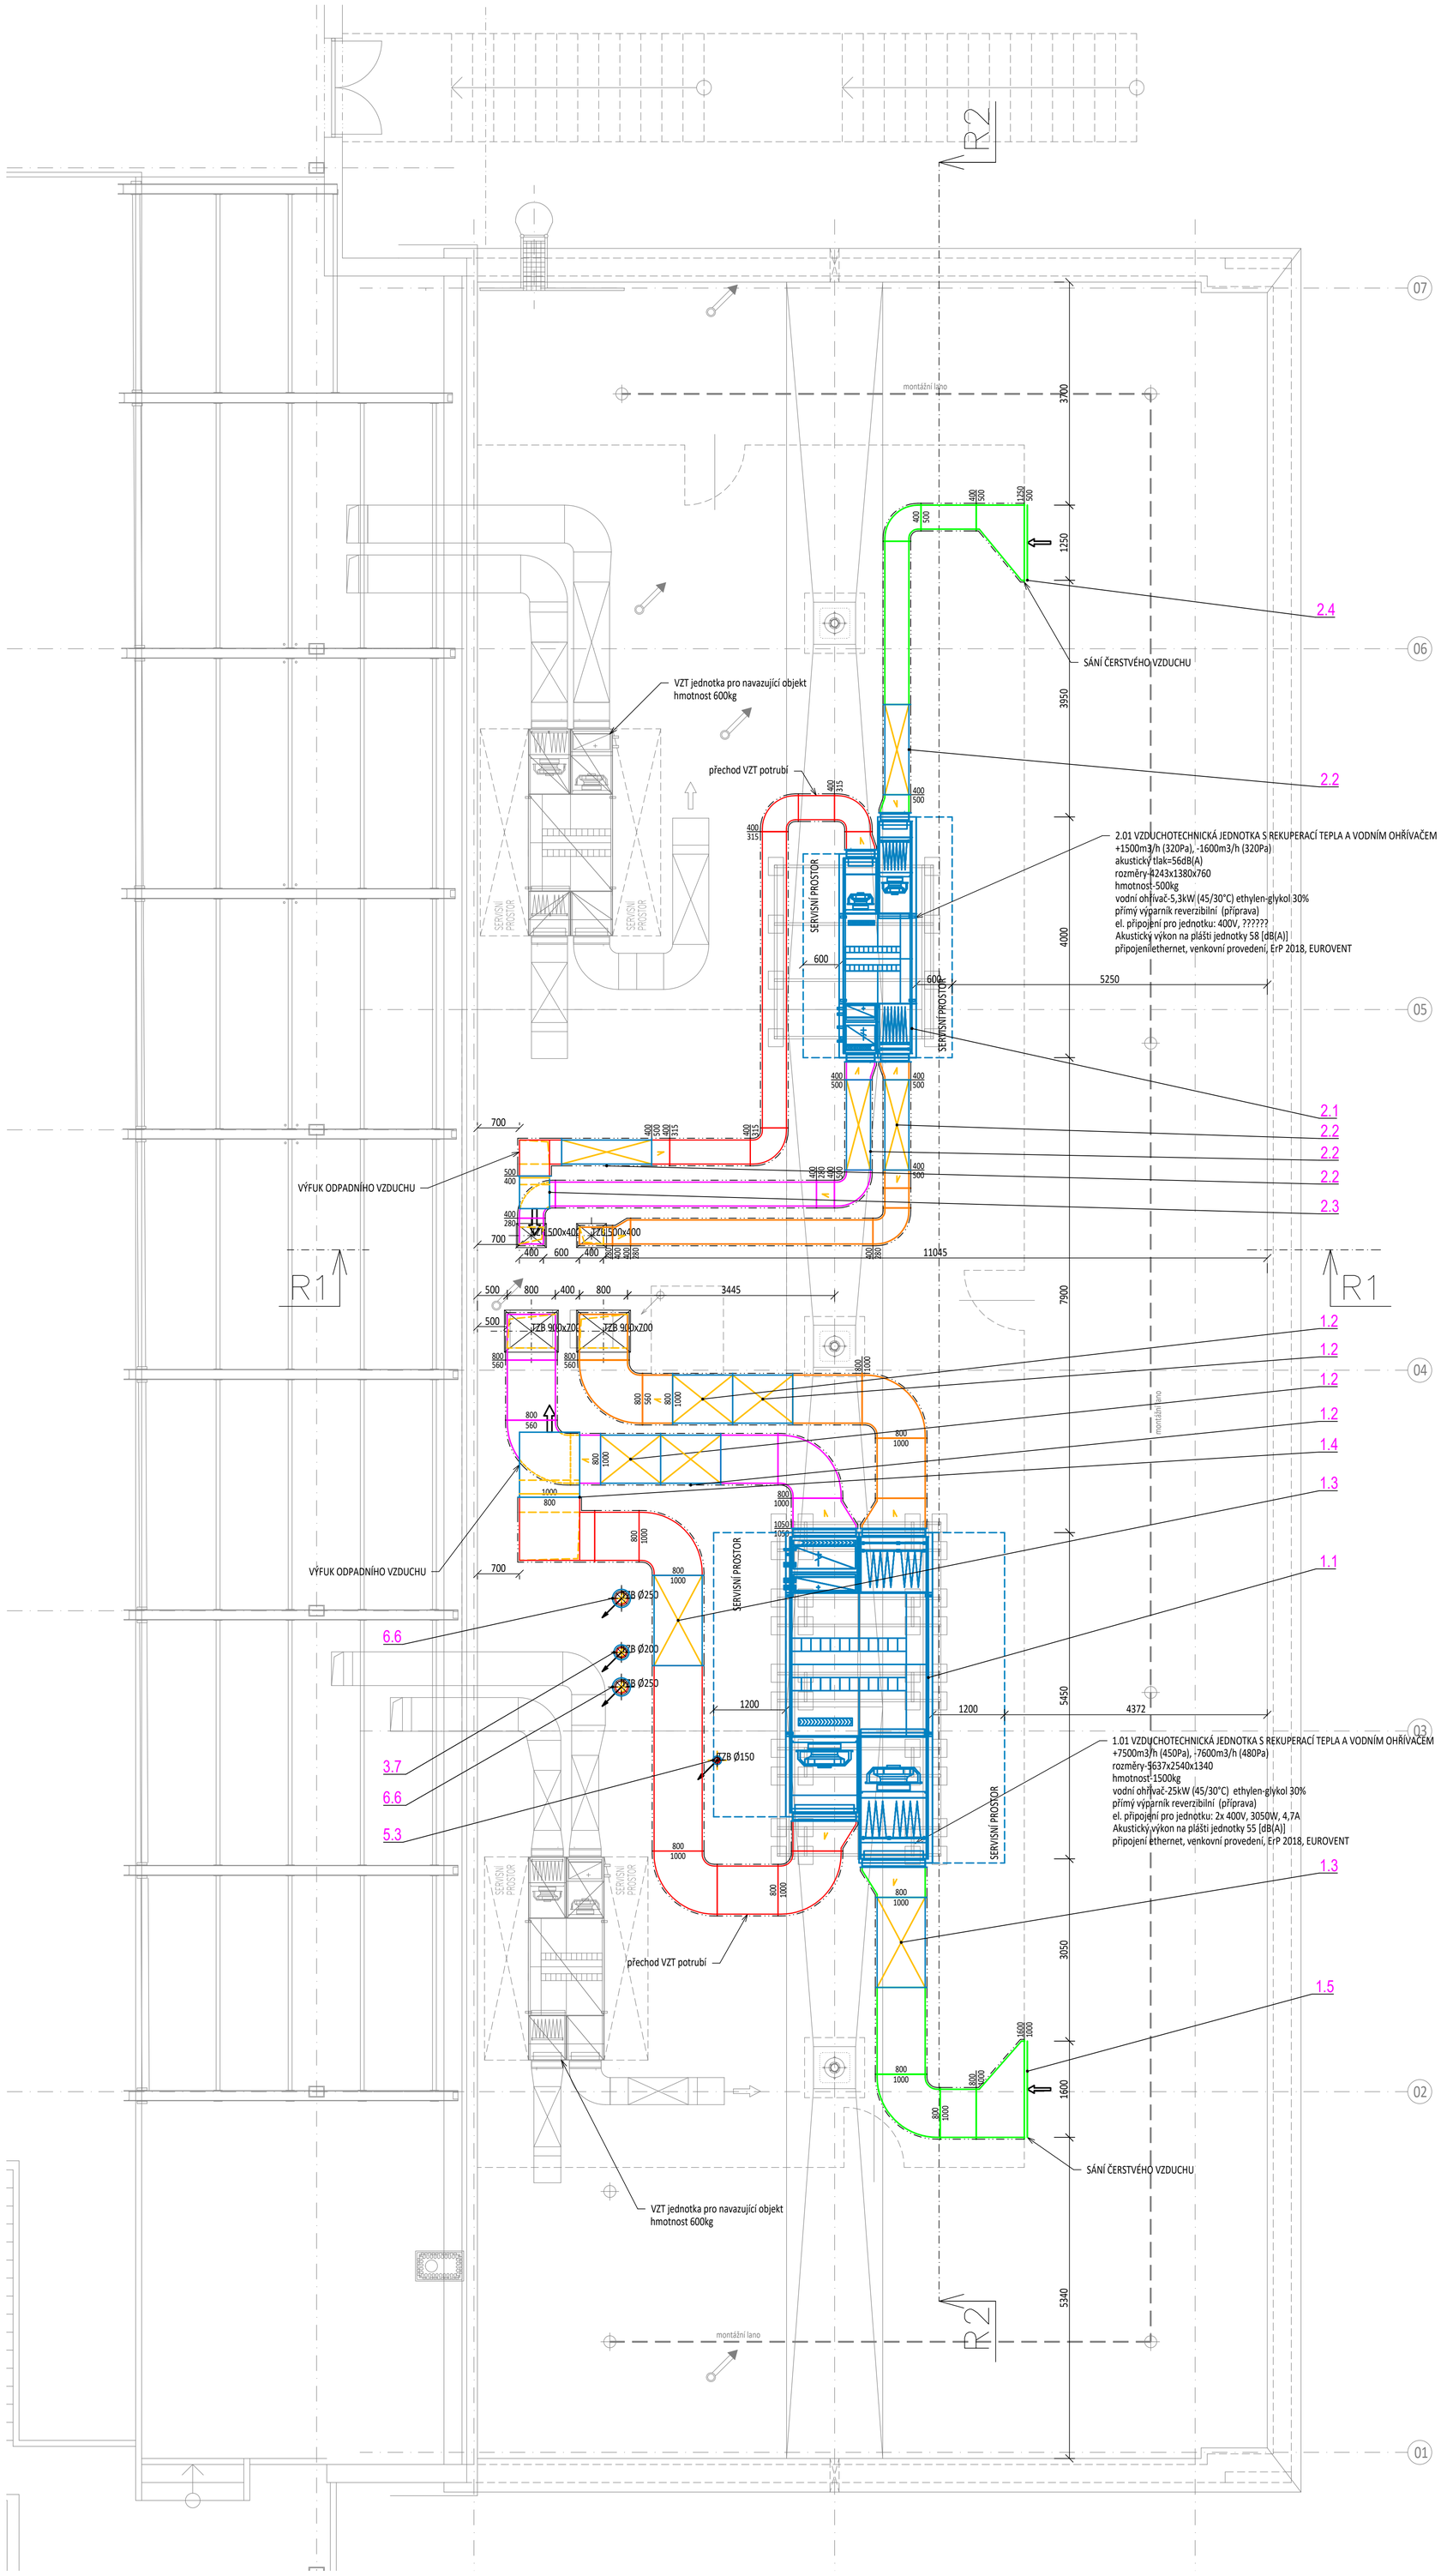

LEGENDA VZT

- VZDUCHOTECHNICKÉ POTRUBÍ - ODPADNÍ VZDUCH
- VZDUCHOTECHNICKÉ POTRUBÍ - PŘÍVODNÍ VZDUCH
- VZDUCHOTECHNICKÉ POTRUBÍ - ODVODNÍ VZDUCH
- VZDUCHOTECHNICKÉ POTRUBÍ - ČERSTVÝ VZDUCH
- VZDUCHOTECHNICKÉ ZAŘÍZENÍ
- TEPELNÁ IZOLACE Z MINERÁLNÍ VLNY, TL.20MM, OCHRANA AL. FOLIE
- TEPELNÁ IZOLACE Z MINERÁLNÍ VLNY, TL.40MM, OCHRANA AL. FOLIE
- IZOLACE VZT POTRUBÍ MINERÁLNÍ VATA, POŽÁRNÍ ODLNOST EI45
- TEPELNÁ IZOLACE Z MINERÁLNÍ VLNY, TL.60MM, OCHRANA AL. FOLIE + OPLECHOVÁNÍ HLINÍKOVÝM PLECHEM, VEDENÍ VE VENKOVNÍM PROSTORU
- HRANICE POŽÁRNÍHO ÚSEKU
- PSU — POŽÁRNÍ STĚNOVÝ UZÁVĚR KOUŘOTĚSNÝ EIS60 + SERVOPOHON 230V
- UTĚSNĚNÍ POŽÁRNÍCH PROSTUPŮ - POŽÁRNÍ USPÁVKY A DOTĚSNĚNÍ PROSTUPŮ
- ODVOD KONDENZÁTU
- X - ČÍSLO ZAŘÍZENÍ VZDUCHOTECHNIKY (X1 - MNOŽSTVÍ PŘÍVODNÍHO VZDUCHU; X2 - MNOŽSTVÍ ODVODNÍHO VZDUCHU)
- HH= VÝŠKOVÝ POPIS POTRUBÍ - HORNÍ HRANA (kótováno od čisté podlahy řešeného podlaží)
- SH= VÝŠKOVÝ POPIS POTRUBÍ - SPODNÍ HRANA (kótováno od čisté podlahy řešeného podlaží)
- OS= VÝŠKOVÝ POPIS POTRUBÍ - OSA POTRUBÍ (kótováno od čisté podlahy řešeného podlaží)
- DVEŘNÍ VĚTRACÍ MŘÍŽKA
- STĚNOVÁ VĚTRACÍ MŘÍŽKA

POZNÁMKY

- DODAVATEL VZDUCHOTECHNIKY JE POVINEN SI PŘED REALIZACÍ ZAMĚŘIT VŠECHNY TRASY VZT ZAŘÍZENÍ, VČETNĚ PŘIPOJOVACÍCH ROZMĚRŮ JEDNOTLIVÝCH VZT ZAŘÍZENÍ A CHLAZENÍ.
- UMÍSTĚNÍ PŘÍVODNÍCH A ODVODNÍCH DISTRIBUČNÍCH ELEMENTŮ, VENTILÁTORŮ KOORDINOVAT NA STAVBĚ DLE AKTUÁLNÍ DISPOZICE.
- SPECIFIKACE NAVRŽENÝCH ZAŘÍZENÍ VIZ. SOUPIS PRACÍ.
- REVIZNÍ OTVORY PRO INSTALOVANÉ ZAŘÍZENÍ MUSÍ ODPOVÍDAT ROZMĚRŮM, POŽADOVANÝCH OD VÝROBCE TĚCHTO ZAŘÍZENÍ. TYTO REVIZNÍ OTVORY MUSÍ BÝT NEUSTÁLE VOLNĚ PŘÍSTUPNÉ PRO SERVISNÍHO TECHNIKA. POD I NAD TÍMTO SERVISNÍM OTVOREM NESMÍ VÉST ŽÁDNÉ INSTALACE A DALŠÍ ZAŘÍZENÍ.
- MONTÁŽ VZDUCHOTECHNICKÉHO POTRUBÍ MUSÍ BÝT PROVEDENA PŘED MONTÁŽÍ POTRUBÍ OSTATNÍCH PROFESÍ. POTRUBÍ VZT BUDE VEDENO NAD INSTALACEMI OSTATNÍCH PROFESÍ.
- PŘED ZAPOČETÍM MONTÁŽE VZDUCHOTECHNIKY JE NUTNÉ PROVÉST SONDY DO STÁVAJÍCÍCH KONSTRUKCÍ, PROVÉST ZAMĚŘENÍ SKUTEČNÉHO STAVU OCELOVÉ NOCNÉ KONSTRUKCE OBJEKTU A PROVĚŘIT SCHODU S PROJEKTOVOU DOKUMENTACÍ. PŘEDEVŠÍM SE JEDNÁ O PROSTUPY MEZI NOSNÝMI PRVKY KONSTRUKCE, PROSTUPY ZDIVEM A STROPEM.

S

k.ú. PELHŘIMOV (718912)

0	08/2025	PRVNÍ VYDÁNÍ	ING.RYBÁŘ ml.	ING.RYBÁŘ ml.	ING.KOT
ČÍSLO	DATUM	POPIS ZMĚN	VYPRACOVAL	ZODP. PROJEKTANT	AUTOR

INVESTOR: Město PELHŘIMOV, Masarykovo náměstí 1, 393 01, Pelhřimov

PROJEKTANT ČÁSTI: PROJEKT CENTRUM NOVA S.R.O.

GENERÁLNÍ PROJEKTANT: PROJEKT CENTRUM NOVA S.R.O.

MÍSTO STAVBY:	PELHŘIMOV	VYPRACOVAL:	ING.RYBÁŘ ml.	AUTOR:	ING.KOT
STAVEBNÍ ÚŘAD:	PELHŘIMOV	ZODP.PROJEKTANT:	ING.RYBÁŘ ml.	ARCH. NÁVRH:	PC NOVA s.r.o.

NÁZEV AKCE:
SPORTHOTEL PELHŘIMOV - STAVEBNÍ ÚPRAVY A MODERNIZACE VNITŘNÍCH PROSTORŮ

FORMÁT:	15/A4
DATUM:	08/2025
STUPEŇ PD:	DSP+DPS
Č. ZAKÁZKY:	25-002
MĚŘÍTKO:	1:50
SOUBOR:	---

OBJEKT: SO-02: SPORTHOTEL

ČÁST: D.1.2 Technologické řešení D.1.2.3 TPS - Vzduchotechnika

OBSAH: PŮDORYS STŘECHY - VZT

Č.VÝKRESU: D.1.2.3.04

Č. PARÉ

DOKUMENTACI LZE POUŽÍVAT POUZE VE SMYSLU PŘÍSLUŠNÉ SMLOUVY O DÍLO. VÝKRES ČI JEHO ČÁST MŮŽE BÝT KOPÍROVÁN NEBO JINÝM ZPŮSOBEM ROZŠIŘOVÁN POUZE PO PŘEDCHOZÍM SOUHLASU AUTORA