


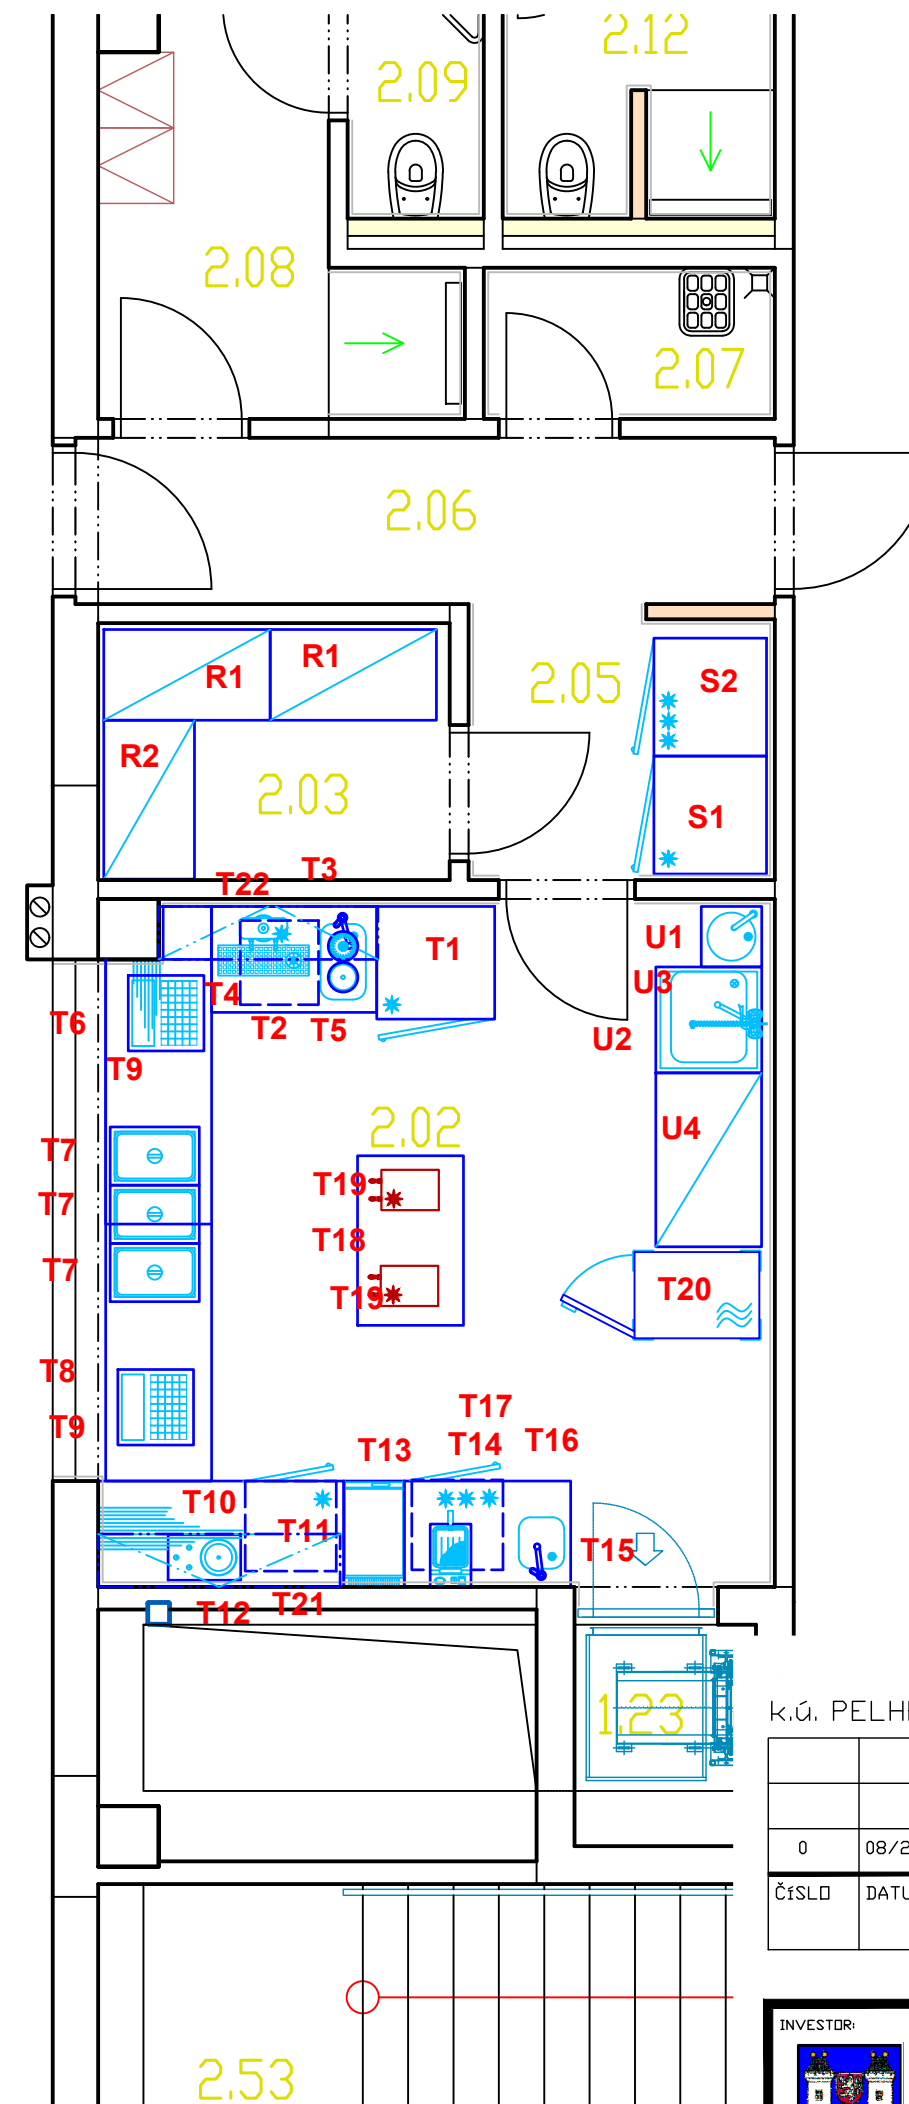
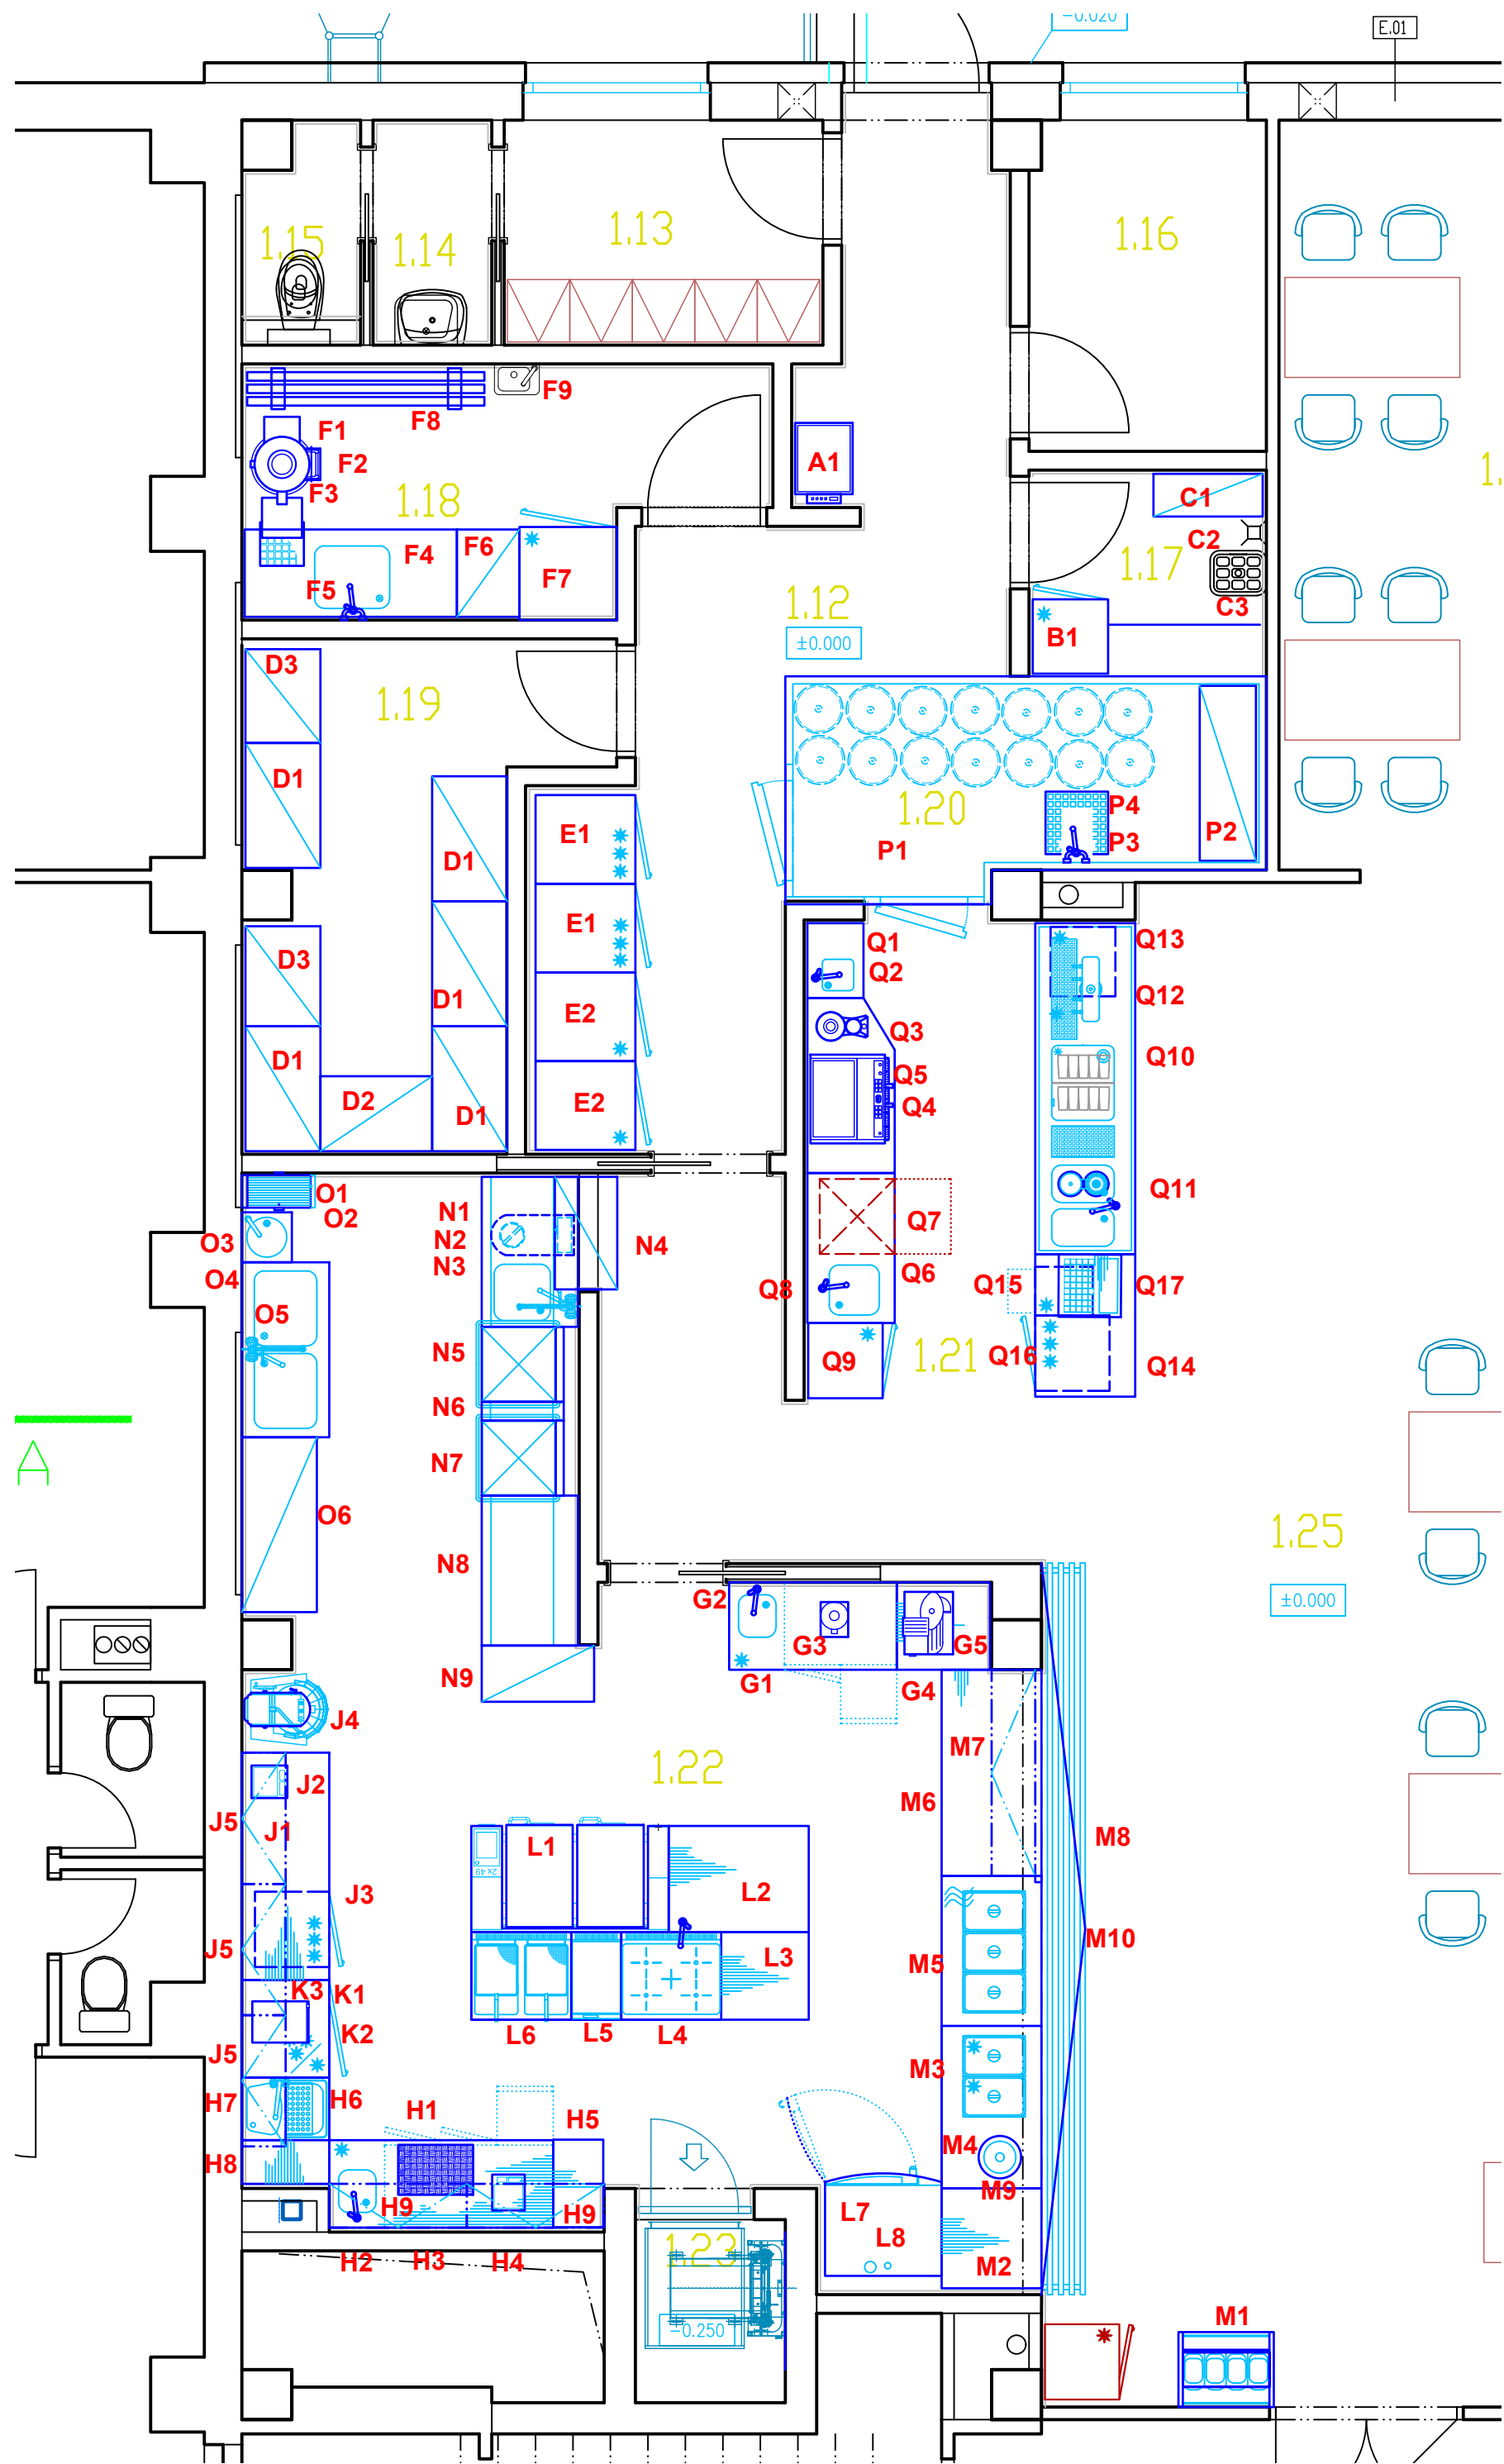


K.Ú. PELHŘIMOV (718912)




0	08/2025	PRVNÍ VYDÁNÍ	ING. KAREL PILAŘ	LIBOR SOBOTKA	ING.KOT
ČÍSLO	DATUM	POPIS ZMĚN	VYPRACOVAL	ZODP. PROJEKTANT	AUTOR

INVESTOR:  <b>MĚSTO PELHŘIMOV</b> MASARYKOVO NÁMĚSTÍ 1 393 01 PELHŘIMOV		PROJEKTANT ČÁSTI:  <b>PC   PROJEKT CENTRUM NOVA s.r.o.</b>		GENERALNÍ PROJEKTANT:  <b>PC   PROJEKT CENTRUM NOVA s.r.o.</b>	
MÍSTO STAVBY:	PELHŘIMOV	VYPRACOVAL:	ING.KAREL PILAŘ	AUTOR:	ING.KOT
STAVEBNÍ ÚŘAD:	PELHŘIMOV	ZODP.PROJEKTANT:	ING.KOT	ARCH. NÁVRH:	PC NOVA s.r.o.
NÁZEV AKCE: <b>SPORHOTEL PELHŘIMOV - STAVEBNÍ ÚPRAVY A MODERNIZACE VNITŘNÍCH PROSTORŮ</b>				FORMÁT:	6X A4
OBJEKT: TZ-01 TECHNOLOGIE STRAVIDVACÍHO PROVOZU				DATUM:	08/2025
				STUPEŇ PD:	DSP+DPS
				Č. ZAKÁZKY:	25-002
OBSAH: ČLENĚNÍ STRAVIDVACÍHO PROVOZU				MĚŘÍTKO:	1:50
				SOUBOR:	- - -
Č. VÝKRESU: 01				Č. PARÉ	
DOKUMENTACI LZE POUŽÍVAT POUZE VE SMYSLU PŘÍSLUŠNÉ SMLUVY O DÍLO. VÝKRES ČI JEHO ČÁST MUŽE BÝT KOPÍROVÁN NEBO JINÝM ZPŮSOBEM ROZŠÍŘOVÁN POUZE PO PŘEDCHOZÍM SOUHLASU AUTORA					






K.Ú. PELHŘIMOV (718912)

0	08/2025	PRVNÍ VYDÁNÍ	ING. KAREL PILAŘ	LIBOR SOBOTKA	ING.KOT
ČÍSLO	DATUM	POPIS ZMĚN	VYPRACOVAL	ZODP. PROJEKTANT	AUTOR

INVESTOR:  <b>MĚSTO PELHŘIMOV</b> MASARYKOVO NÁMĚSTÍ 1 393 01 PELHŘIMOV		PROJEKTANT ČÁSTI:  <b>PROJEKT CENTRUM</b> NOVA S.R.O.		GENERALNÍ PROJEKTANT:  <b>PROJEKT CENTRUM</b> NOVA S.R.O.	
MÍSTO STAVBY:	PELHŘIMOV	VYPRACOVAL:	ING.KAREL PILAŘ	AUTOR:	ING.KOT
STAVEBNÍ ÚŘAD:	PELHŘIMOV	ZODP.PROJEKTANT:	ING.KOT	ARCH. NÁVRH:	PC NOVA s.r.o.
NÁZEV AKCE: <b>SPORTHOTEL PELHŘIMOV - STAVEBNÍ ÚPRAVY A MODERNIZACE VNITŘNÍCH PROSTORŮ</b>				FORMÁT:	6X A4
				DATUM:	08/2025
				STUPEŇ PD:	DSP+DPS
				Č. ZAKÁZKY:	25-002
OBJEKT: TZ-01 TECHNOLOGIE STRAVOVACÍHO PROVOZU				MĚŘÍTKO:	1:50
				SOUBOR:	- - -
OBSAH: <b>DISPOZIČNÍ ŘEŠENÍ</b>				Č.VÝKRESU:	02
				Č. PARÉ	
DOKUMENTACI LZE POUŽÍVAT POUZE VE SMYSLU PŘÍSLUŠNÉ SMLOUVY O DÍLO. VÝKRES ČI JEHO ČÁST MUŽE BÝT KOPÍROVÁN NEBO JINÝM ZPŮSOBEM ROZŠÍŘOVÁN POUZE PO PŘEDCHOZÍM SOUHLASU AUTORA					



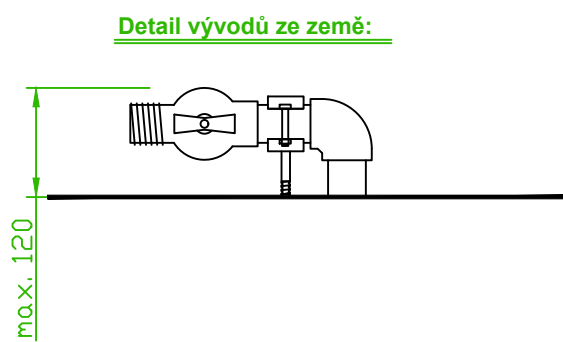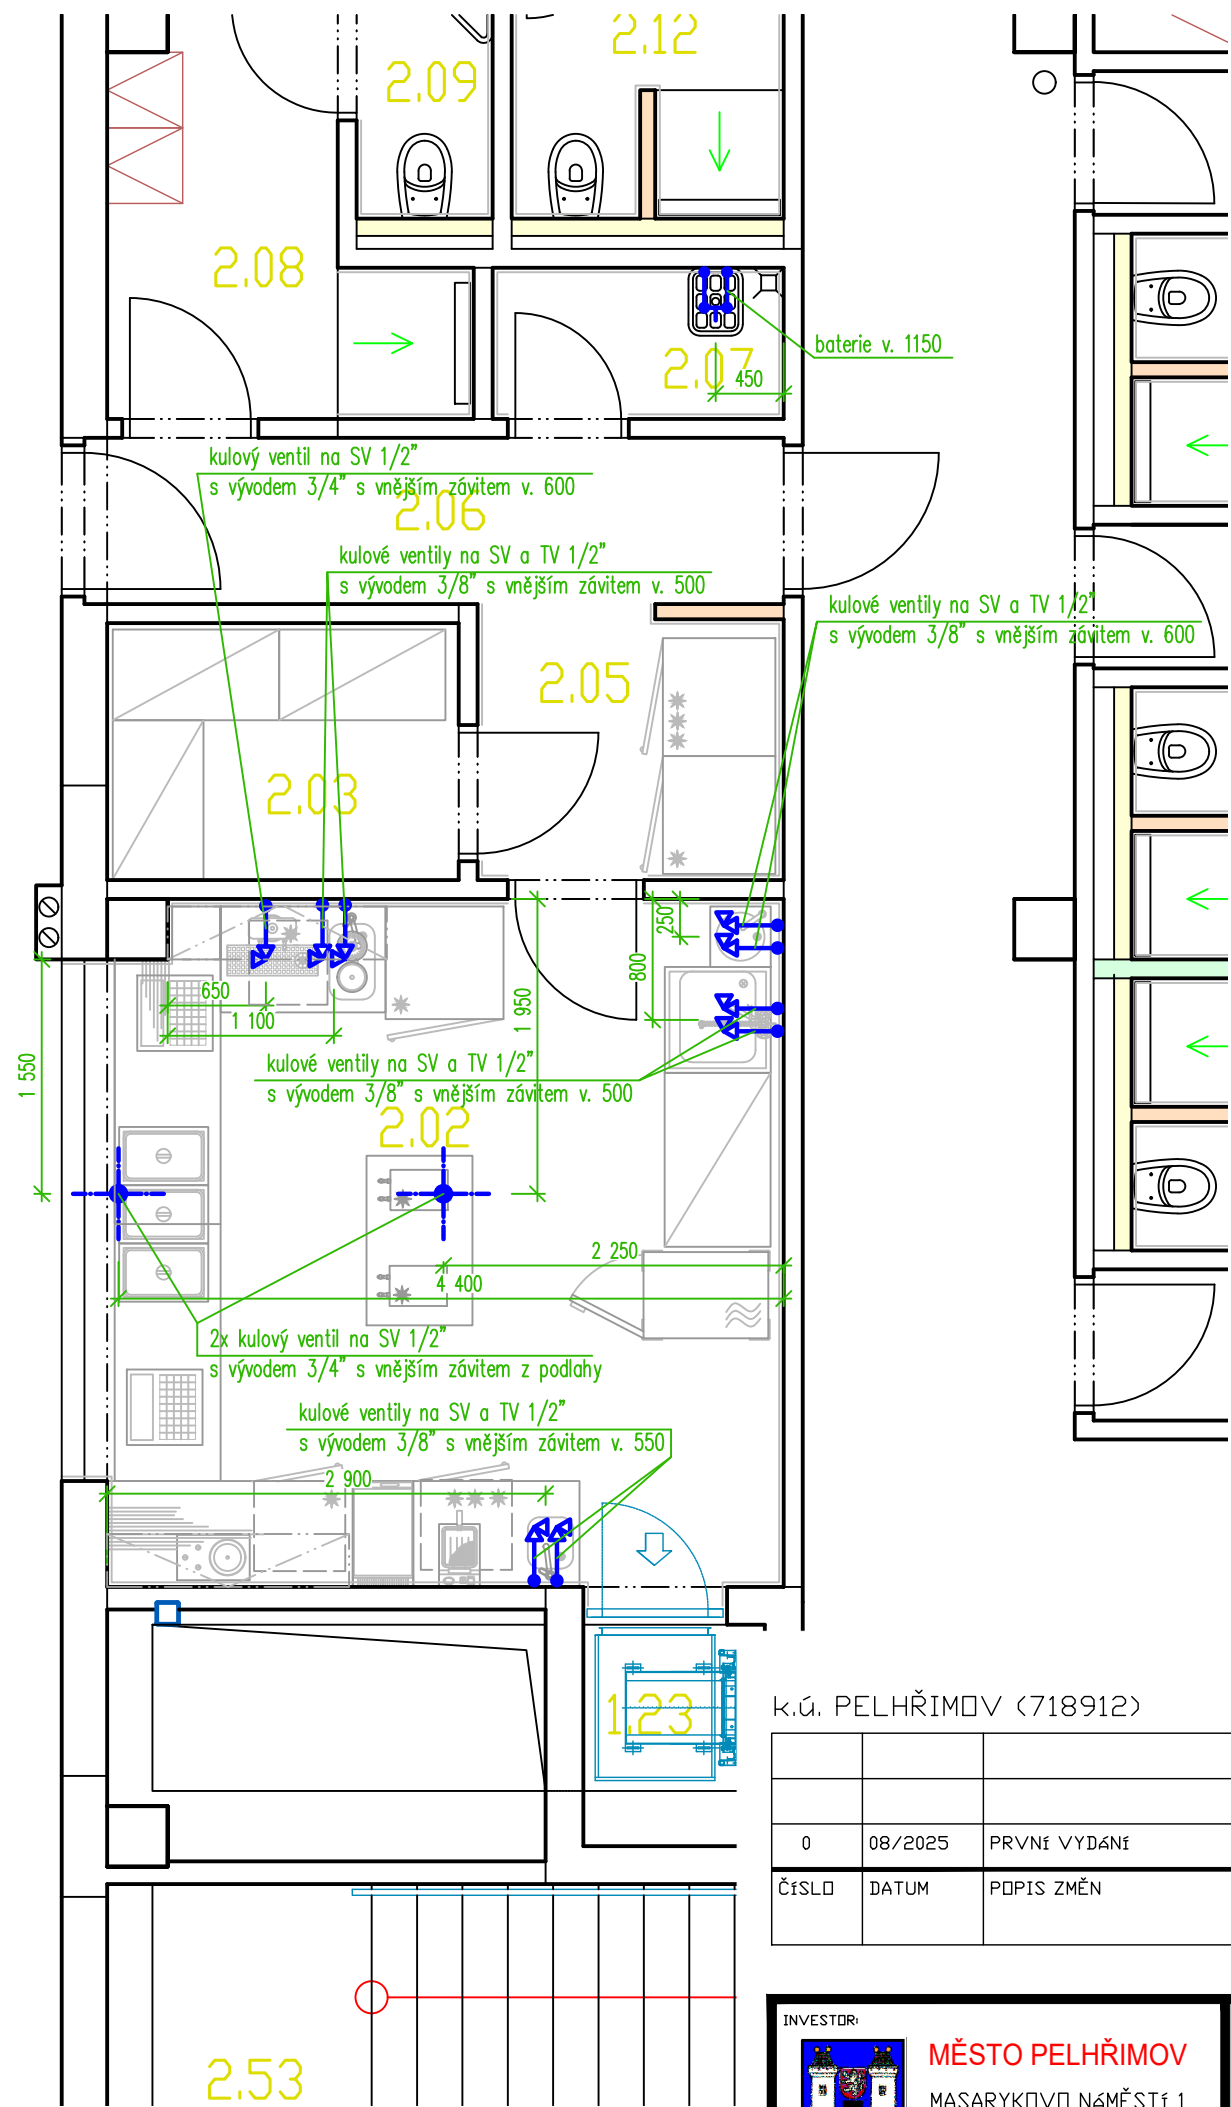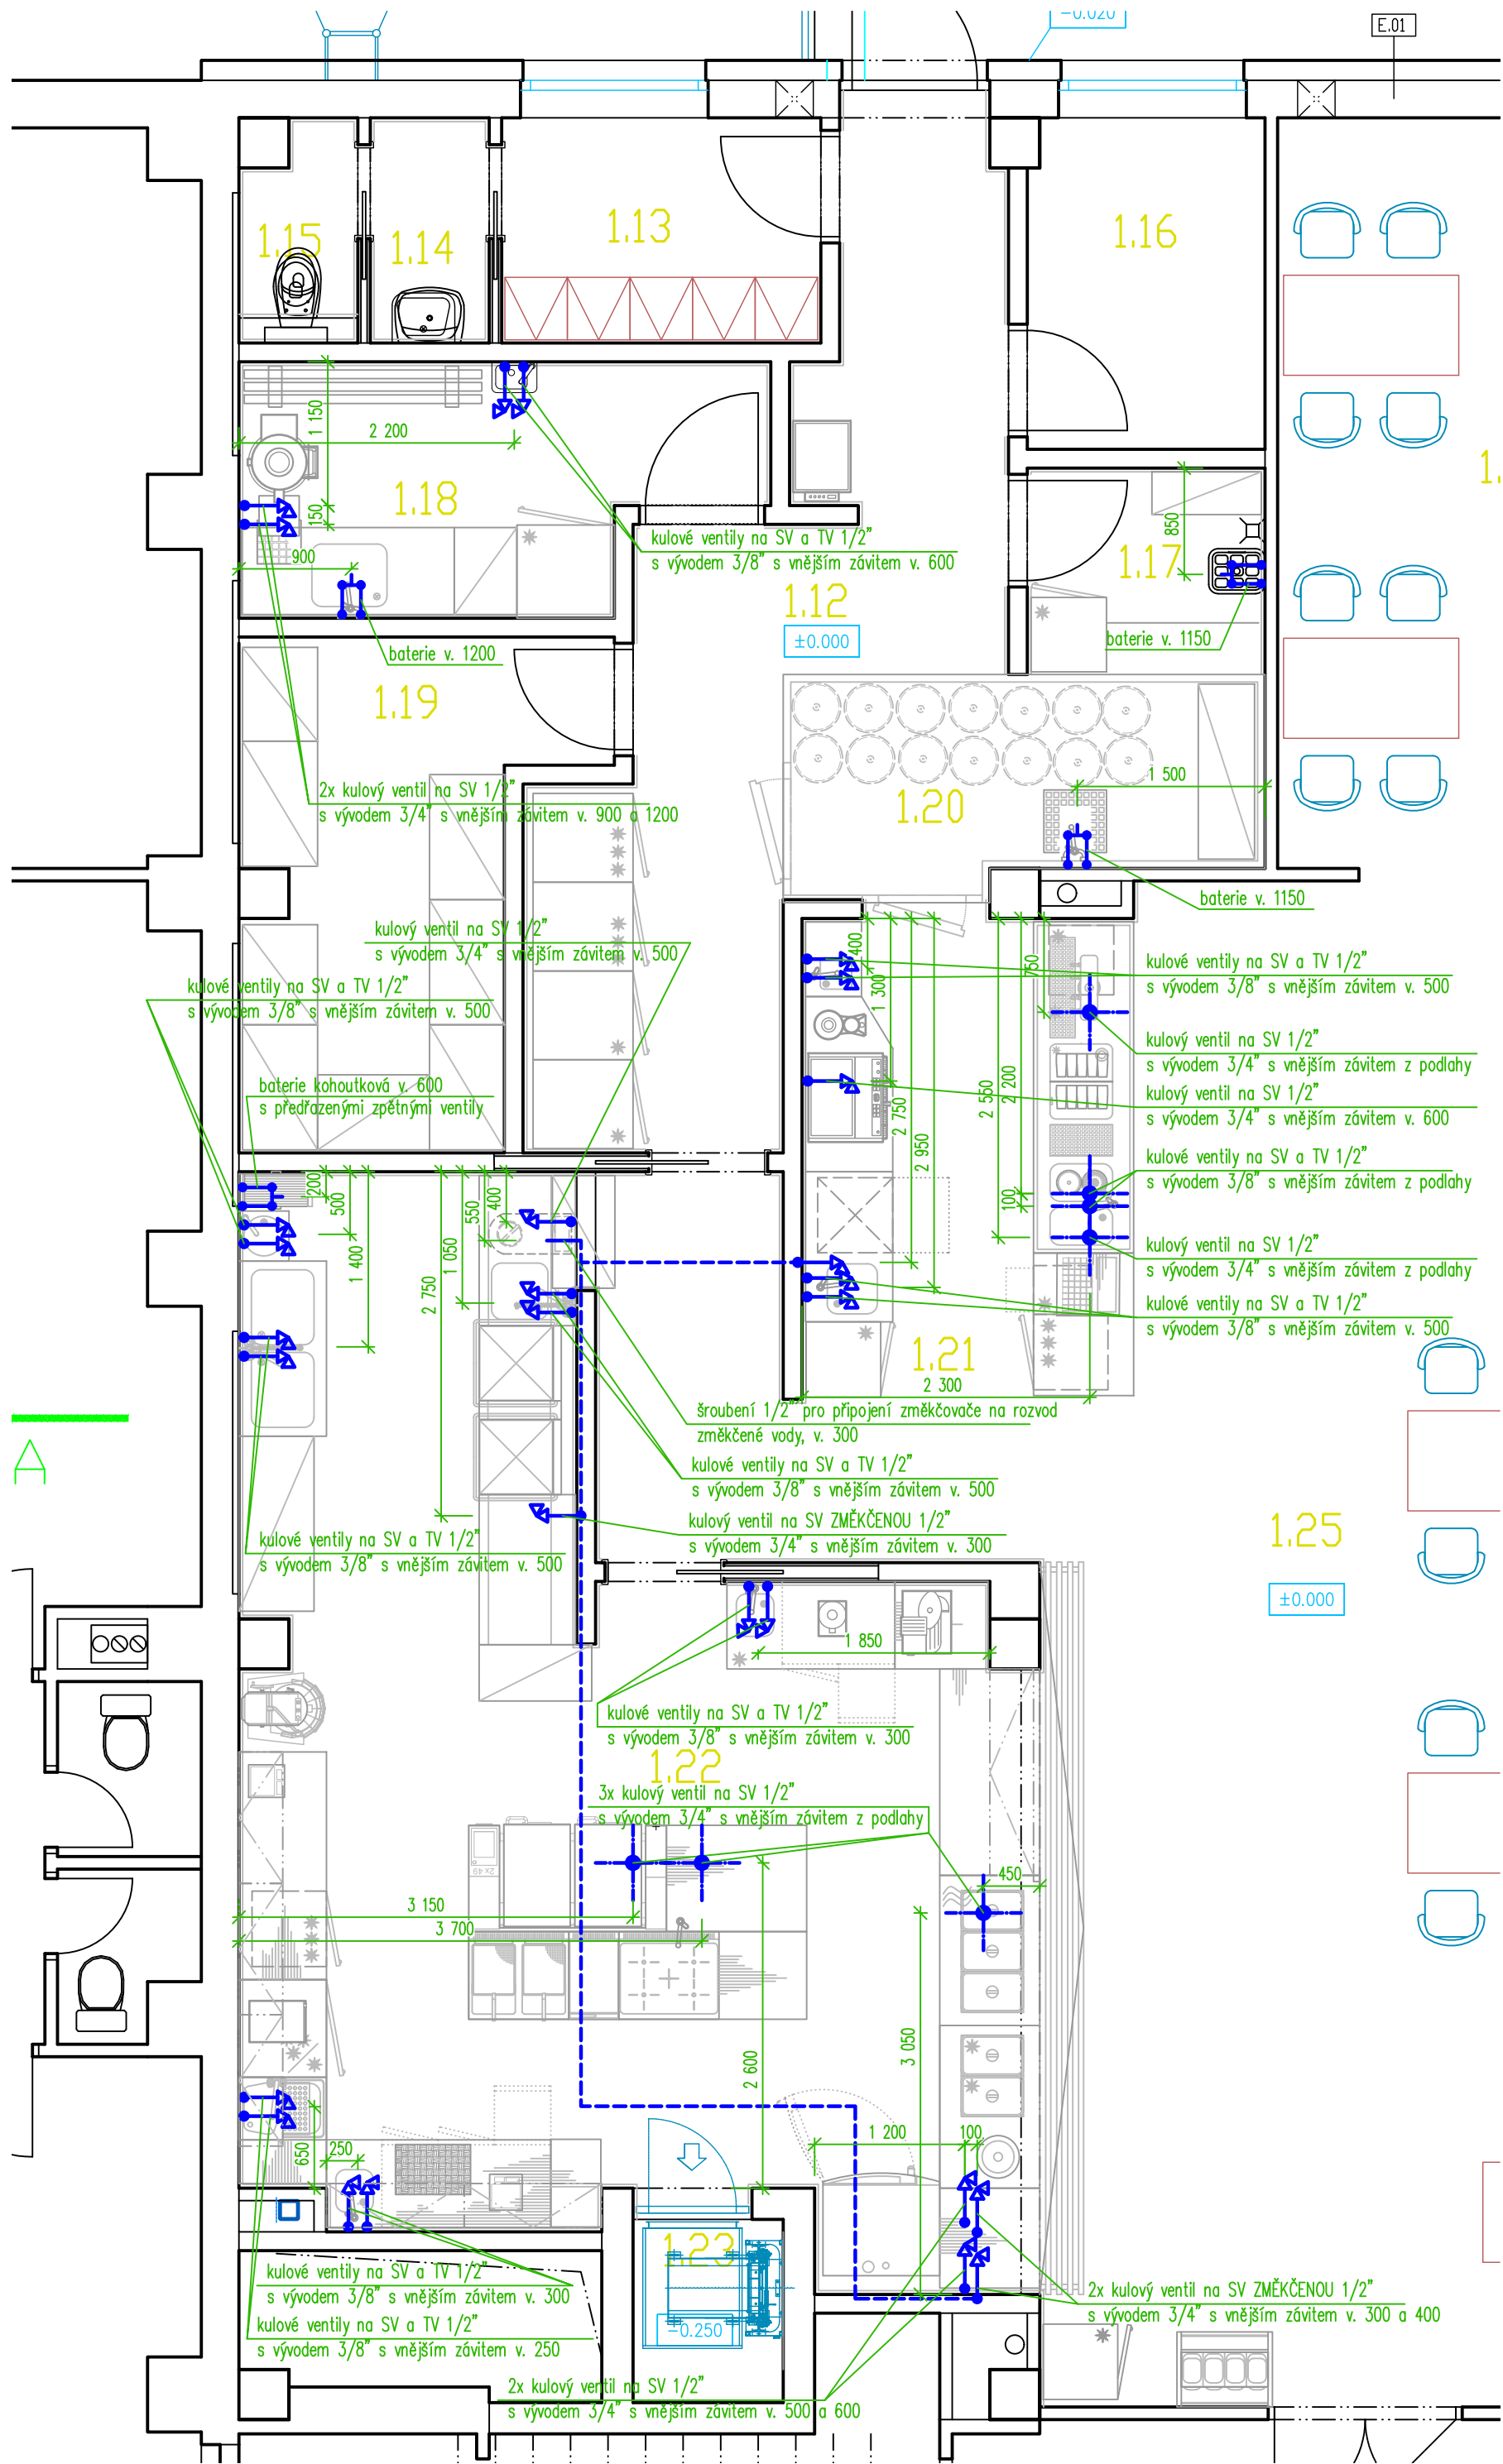




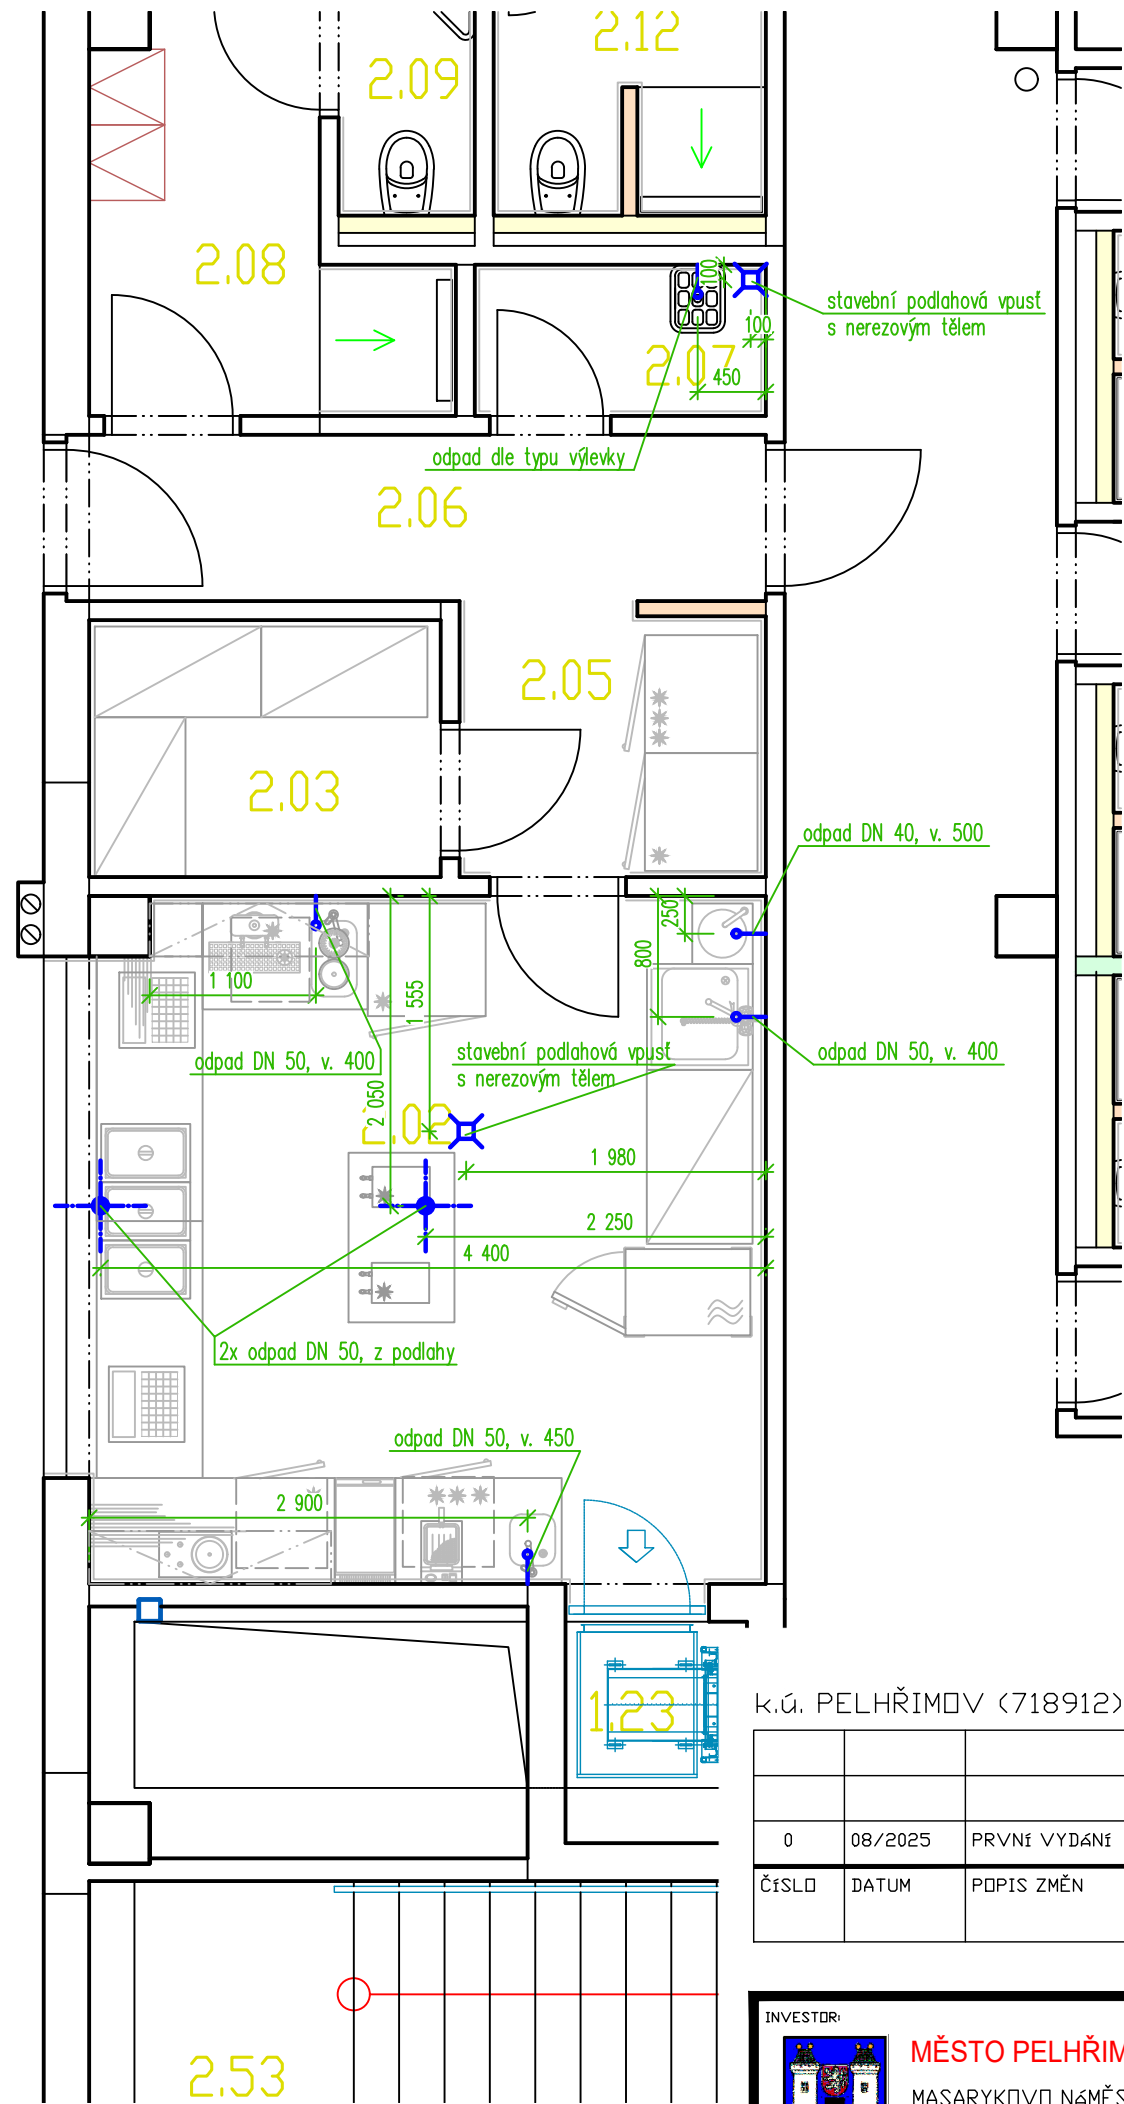
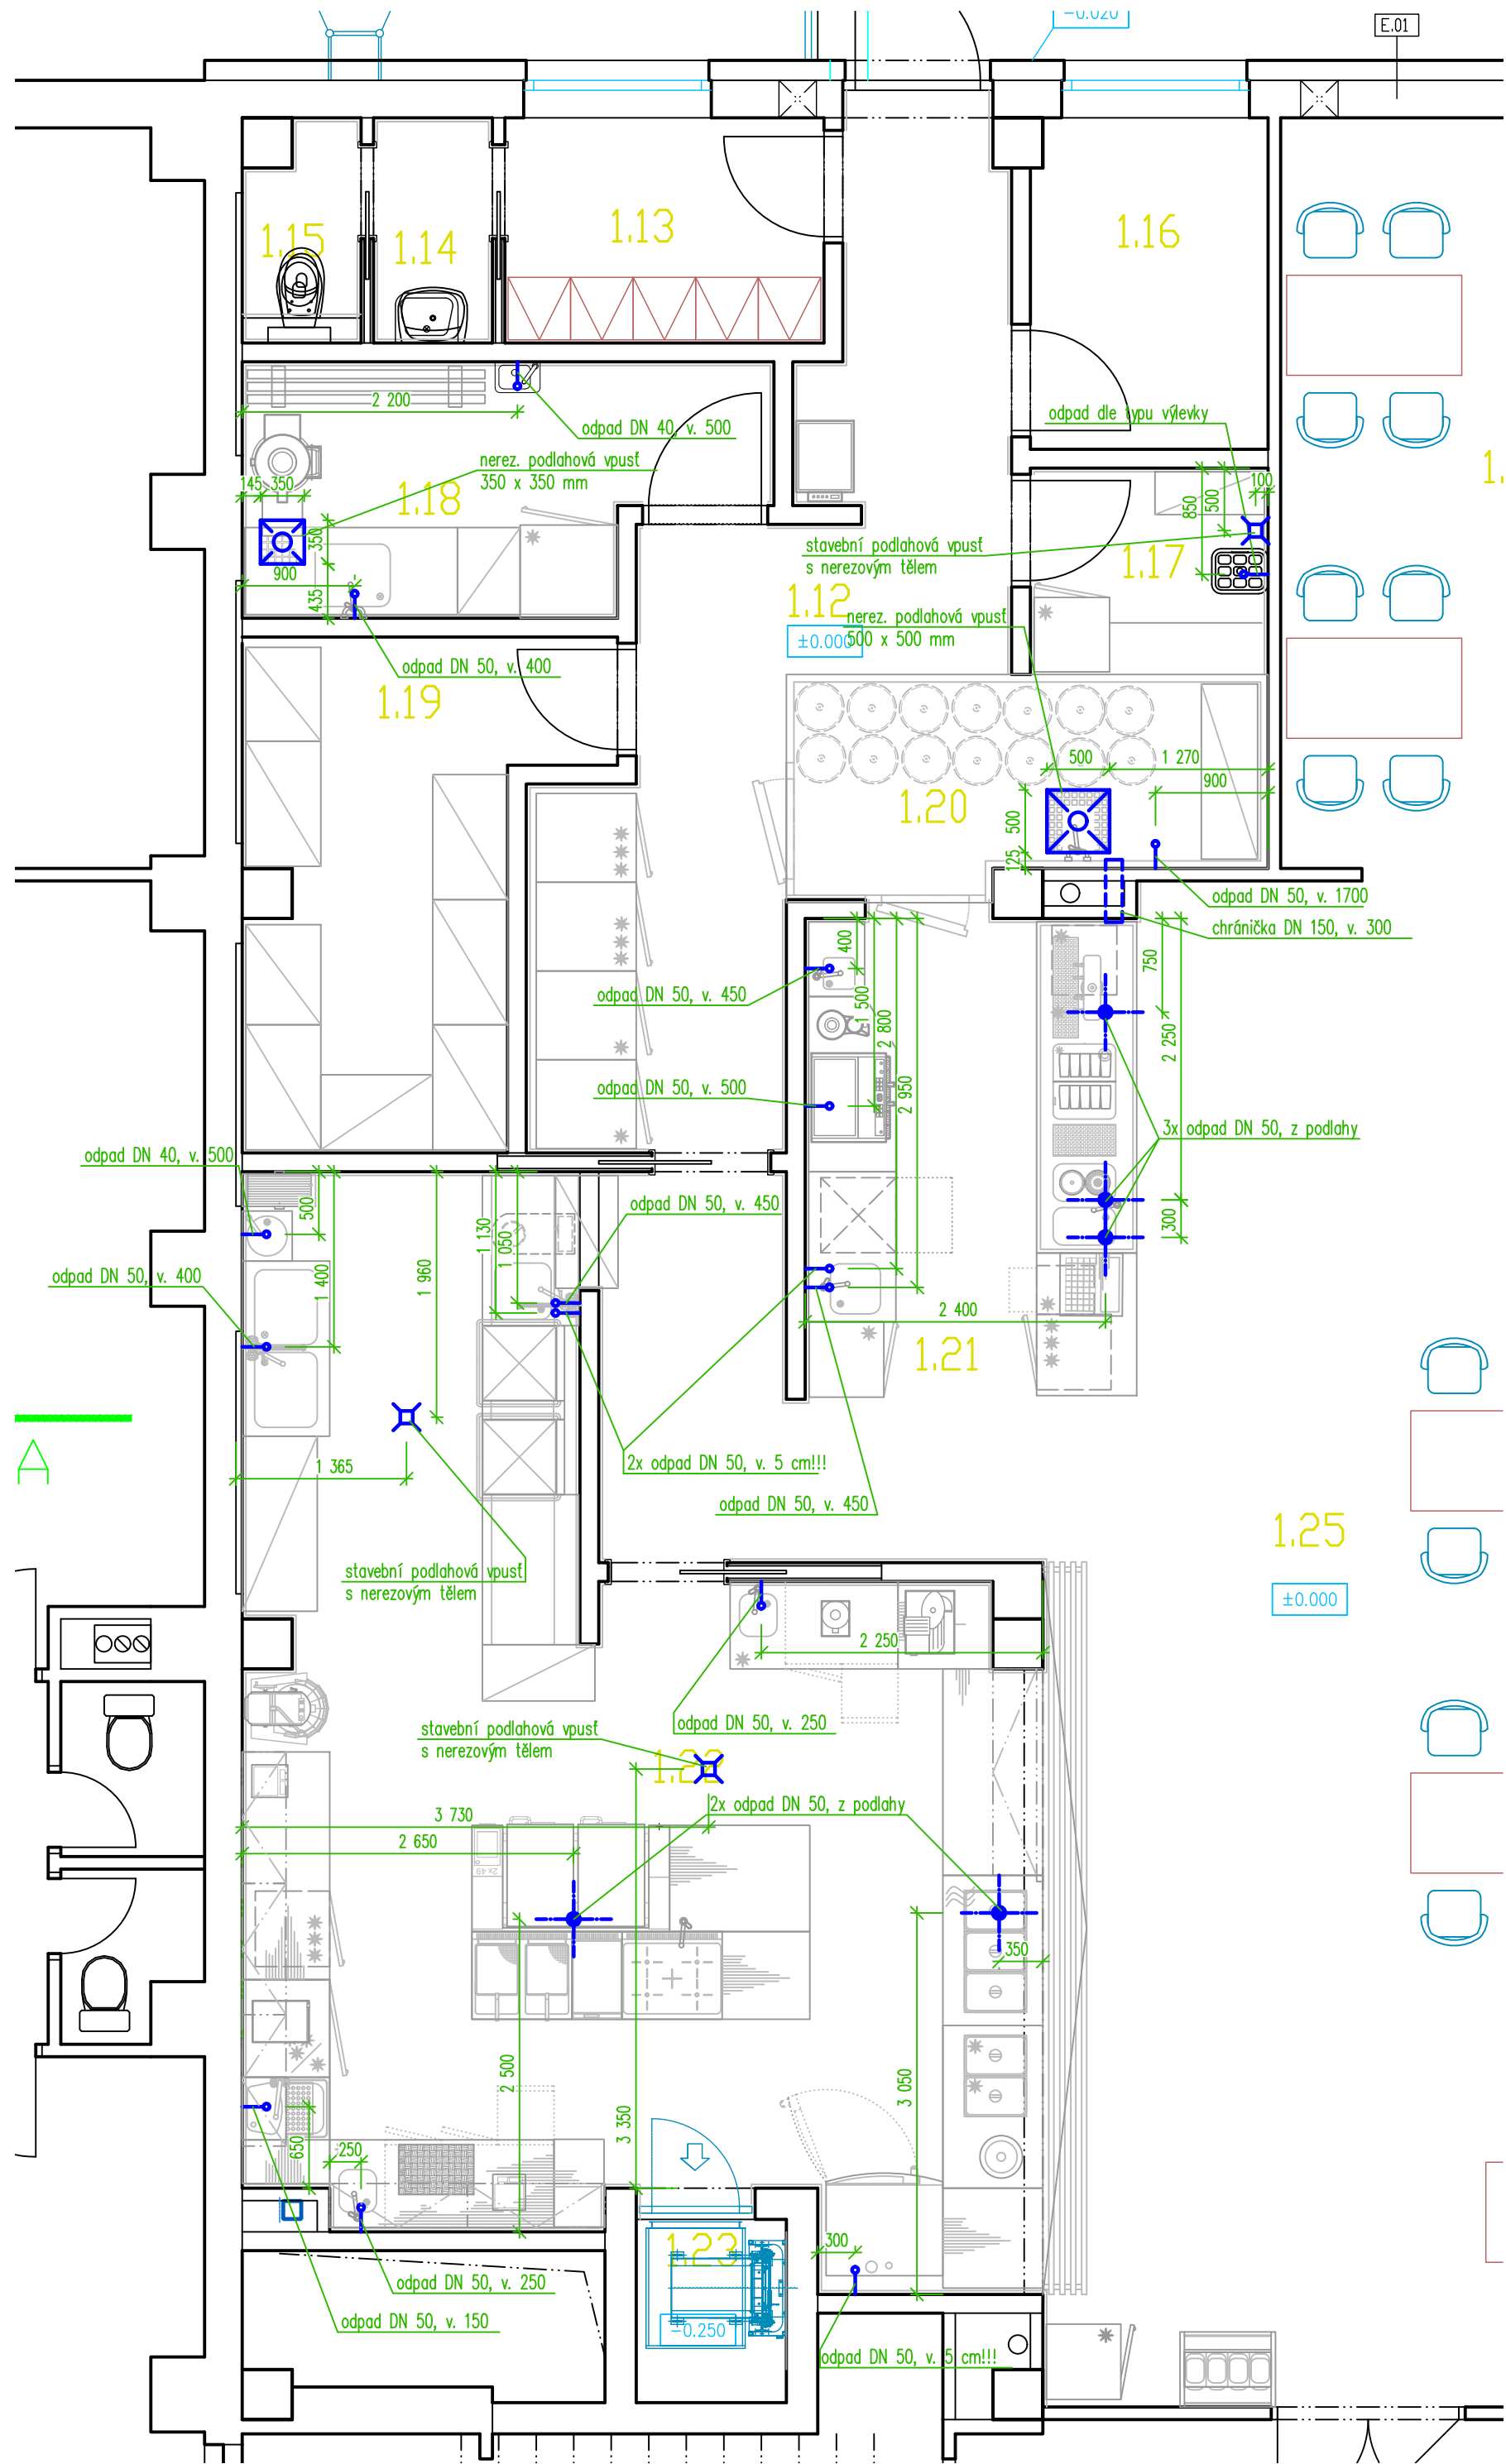
**Poznámka:**

- veškeré nástěnné baterie jsou součástí dodávky stavby
- vrchní hranu vývodů a kohoutů z podlahy provést max. 120 mm nad podlahou

K.Ú. PELHŘIMOV (718912)


0	08/2025	PRVNÍ VYDÁNÍ	ING. KAREL PILAŘ	LIBOR SOBOTKA	ING.KOT
ČÍSLO	DATUM	POPIS ZMĚN	VYPRACOVAL	ZODP. PROJEKTANT	AUTOR

INVESTOR:  <b>MĚSTO PELHŘIMOV</b> MASARYKOVO NÁMĚSTÍ 1 393 01 PELHŘIMOV		PROJEKTANT ČÁSTI:  <b>PC   PROJEKT CENTRUM NOVA s.r.o.</b>		GENERALNÍ PROJEKTANT:  <b>PC   PROJEKT CENTRUM NOVA s.r.o.</b>	
MÍSTO STAVBY:	PELHŘIMOV	VYPRACOVAL:	ING.KAREL PILAŘ	AUTOR:	ING.KOT
STAVEBNÍ ÚŘAD:	PELHŘIMOV	ZODP.PROJEKTANT:	ING.KOT	ARCH. NÁVRH:	PC NOVA s.r.o.
NÁZEV AKCE: <b>SPORTHOTEL PELHŘIMOV - STAVEBNÍ ÚPRAVY A MODERNIZACE VNITŘNÍCH PROSTORŮ</b>				FORMÁT:	6X A4
OBJEKT: TZ-01 TECHNOLOGIE STRAVOVACÍHO PROVOZU				DATUM:	08/2025
				STUPEŇ PD:	DSP+DPS
				Č. ZAKÁZKY:	25-002
OBSAH: <b>ZADÁNÍ POŽADAVKŮ NA PROFESE - VODOINSTALACE</b>				MĚŘÍTKO:	1:50
				SOUBOR:	- - -
DOKUMENTACI LZE POUŽÍVAT POUZE VE SMYSLU PŘÍSLUŠNÉ SMLOUVY O DÍLO. VÝKRES ČI JEHO ČÁST MUŽE BÝT KOPÍROVÁN NEBO JINÝM ZPŮSOBEM ROZŠÍŘOVÁN POUZE PO PŘEDCHOZÍM SOUHLASU AUTORA				Č.VÝKRESU: <b>03</b>	Č. PARÉ






**Poznámka:**

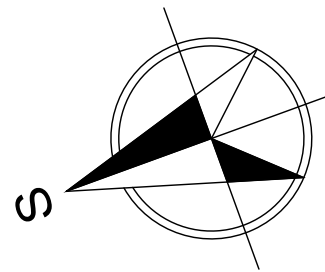- odpady od umyvadel budou řešeny v rámci stavební části
- odpady z provozů mytí stolního nádobí, mytí provozního nádobí, přípravy masa a vřelky z kuchyně budou napojeny do kanalizace přes odlučovač tuku (pokud odlučovač provozovatel kanalizace popř. KHS vyžadují)
- odpady z provozu bar nesmí být napojeny přes odlučovač tuku





K.Ú. PELHŘIMOV (718912)

0	08/2025	PRVNÍ VYDÁNÍ	ING. KAREL PILAŘ	LIBOR ŠOBTKA	ING.KOT
ČÍSLO	DATUM	POPIS ZMĚN	VYPRACOVAL	ZODP. PROJEKTANT	AUTOR

INVESTOR:  <b>MĚSTO PELHŘIMOV</b> MASÁRYKOVO NÁMĚSTÍ 1 393 01 PELHŘIMOV		PROJEKTANT ČÁSTI:  <b>PROJEKT CENTRUM NOVA s.r.o.</b>		GENERALNÍ PROJEKTANT:  <b>PROJEKT CENTRUM NOVA s.r.o.</b>	
MÍSTO STAVBY:	PELHŘIMOV	VYPRACOVAL:	ING.KAREL PILAŘ	AUTOR:	ING.KOT
STAVEBNÍ ÚŘAD:	PELHŘIMOV	ZODP.PROJEKTANT:	ING.KOT	ARCH. NÁVRH:	PC NOVA s.r.o.
NÁZEV AKCE: <b>SPORTHOTEL PELHŘIMOV - STAVEBNÍ ÚPRAVY A MODERNIZACE VNITŘNÍCH PROSTORŮ</b>				FORMÁT:	6X A4
OBJEKT: TZ-01 TECHNOLOGIE STRAVOVACÍHO PROVOZU				DATUM:	08/2025
				STUPEŇ PD:	DSP+DPS
				Č. ZAKÁZKY:	25-002
OBSAH: <b>ZADÁNÍ POŽADAVKŮ NA PROFESE - KANALIZACE</b>				MĚŘÍTKO:	1:50
				SOUBOR:	- - -
DOKUMENTACI LZE POUŽÍVAT POUZE VE SMYSLU PŘÍSLUŠNÉ SMLOUVY O DÍLO. VÝKRES ČI JEHO ČÁST MUŽE BÝT KOPÍROVÁN NEBO JINÝM ZPŮSOBEM ROZŠÍŘOVÁN POUZE PO PŘEDCHOZÍM SOUHLASU AUTORA				Č.VÝKRESU: <b>04</b>	Č. PARÉ



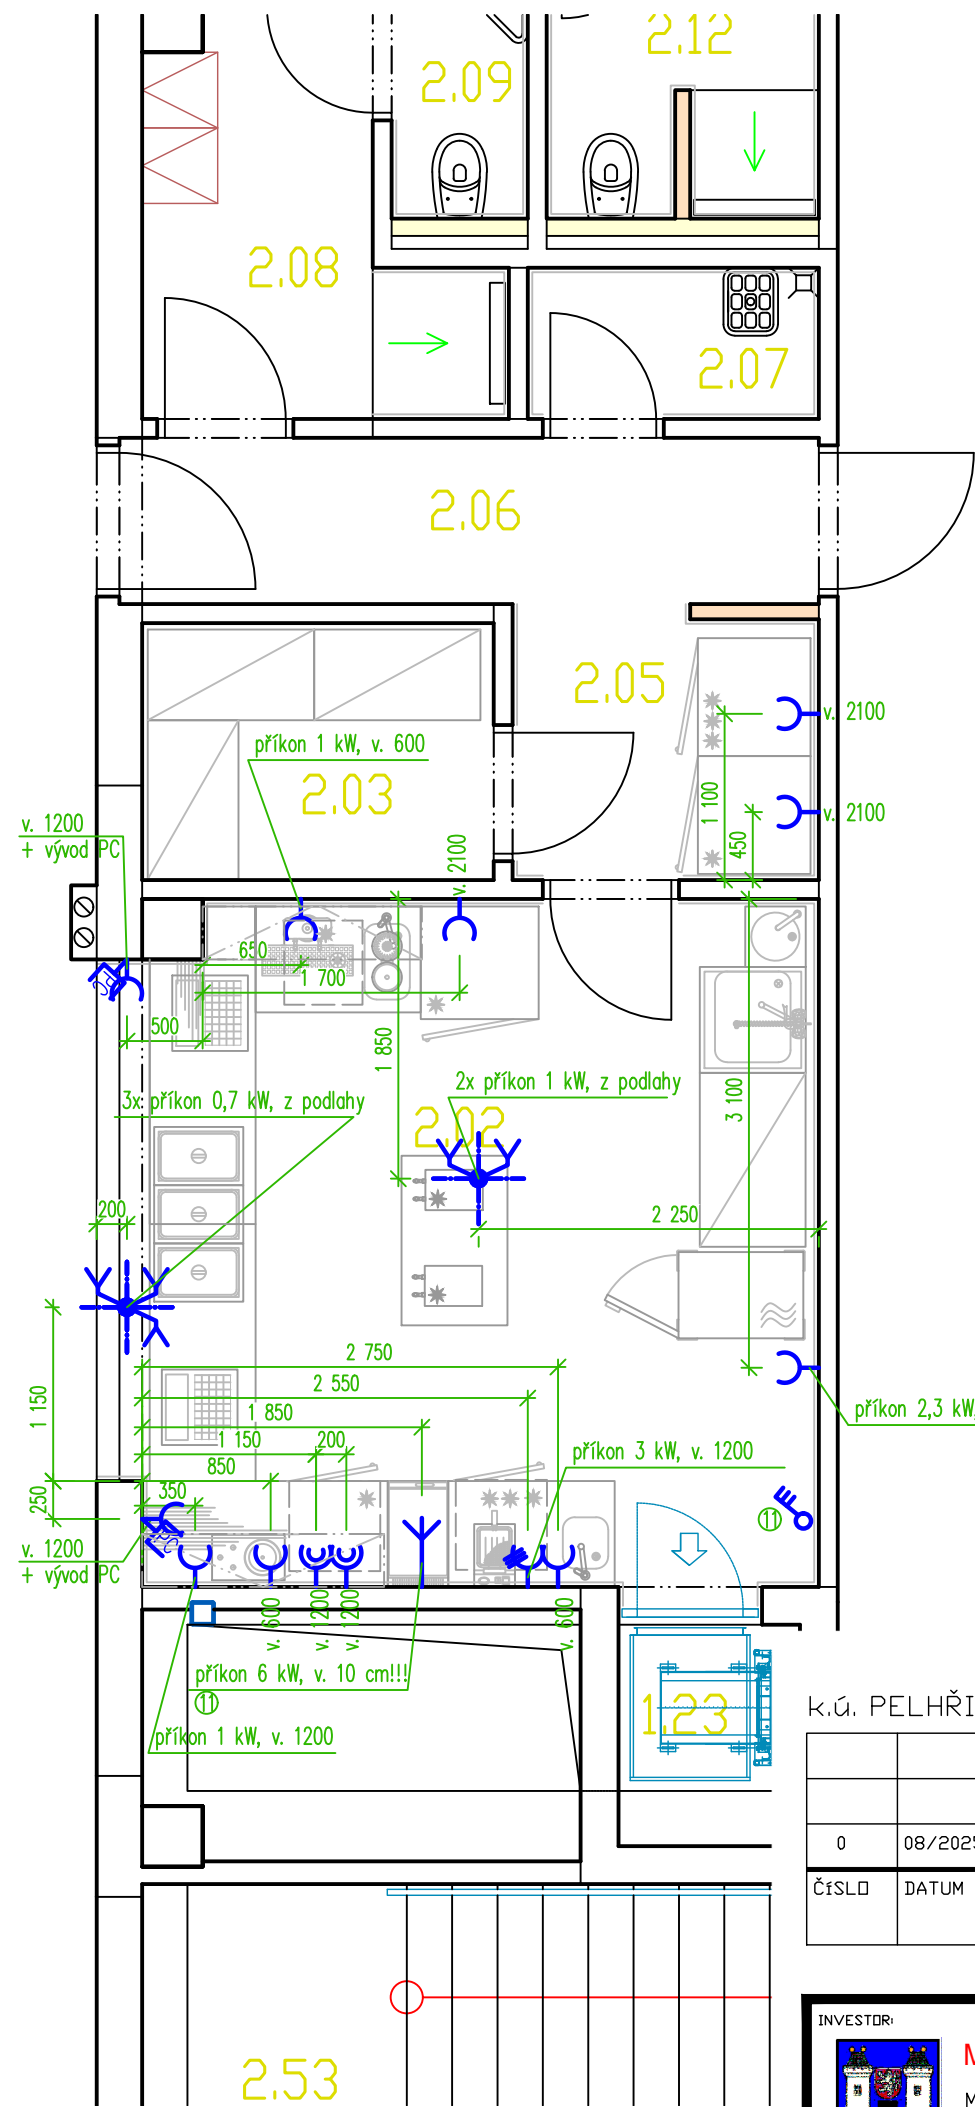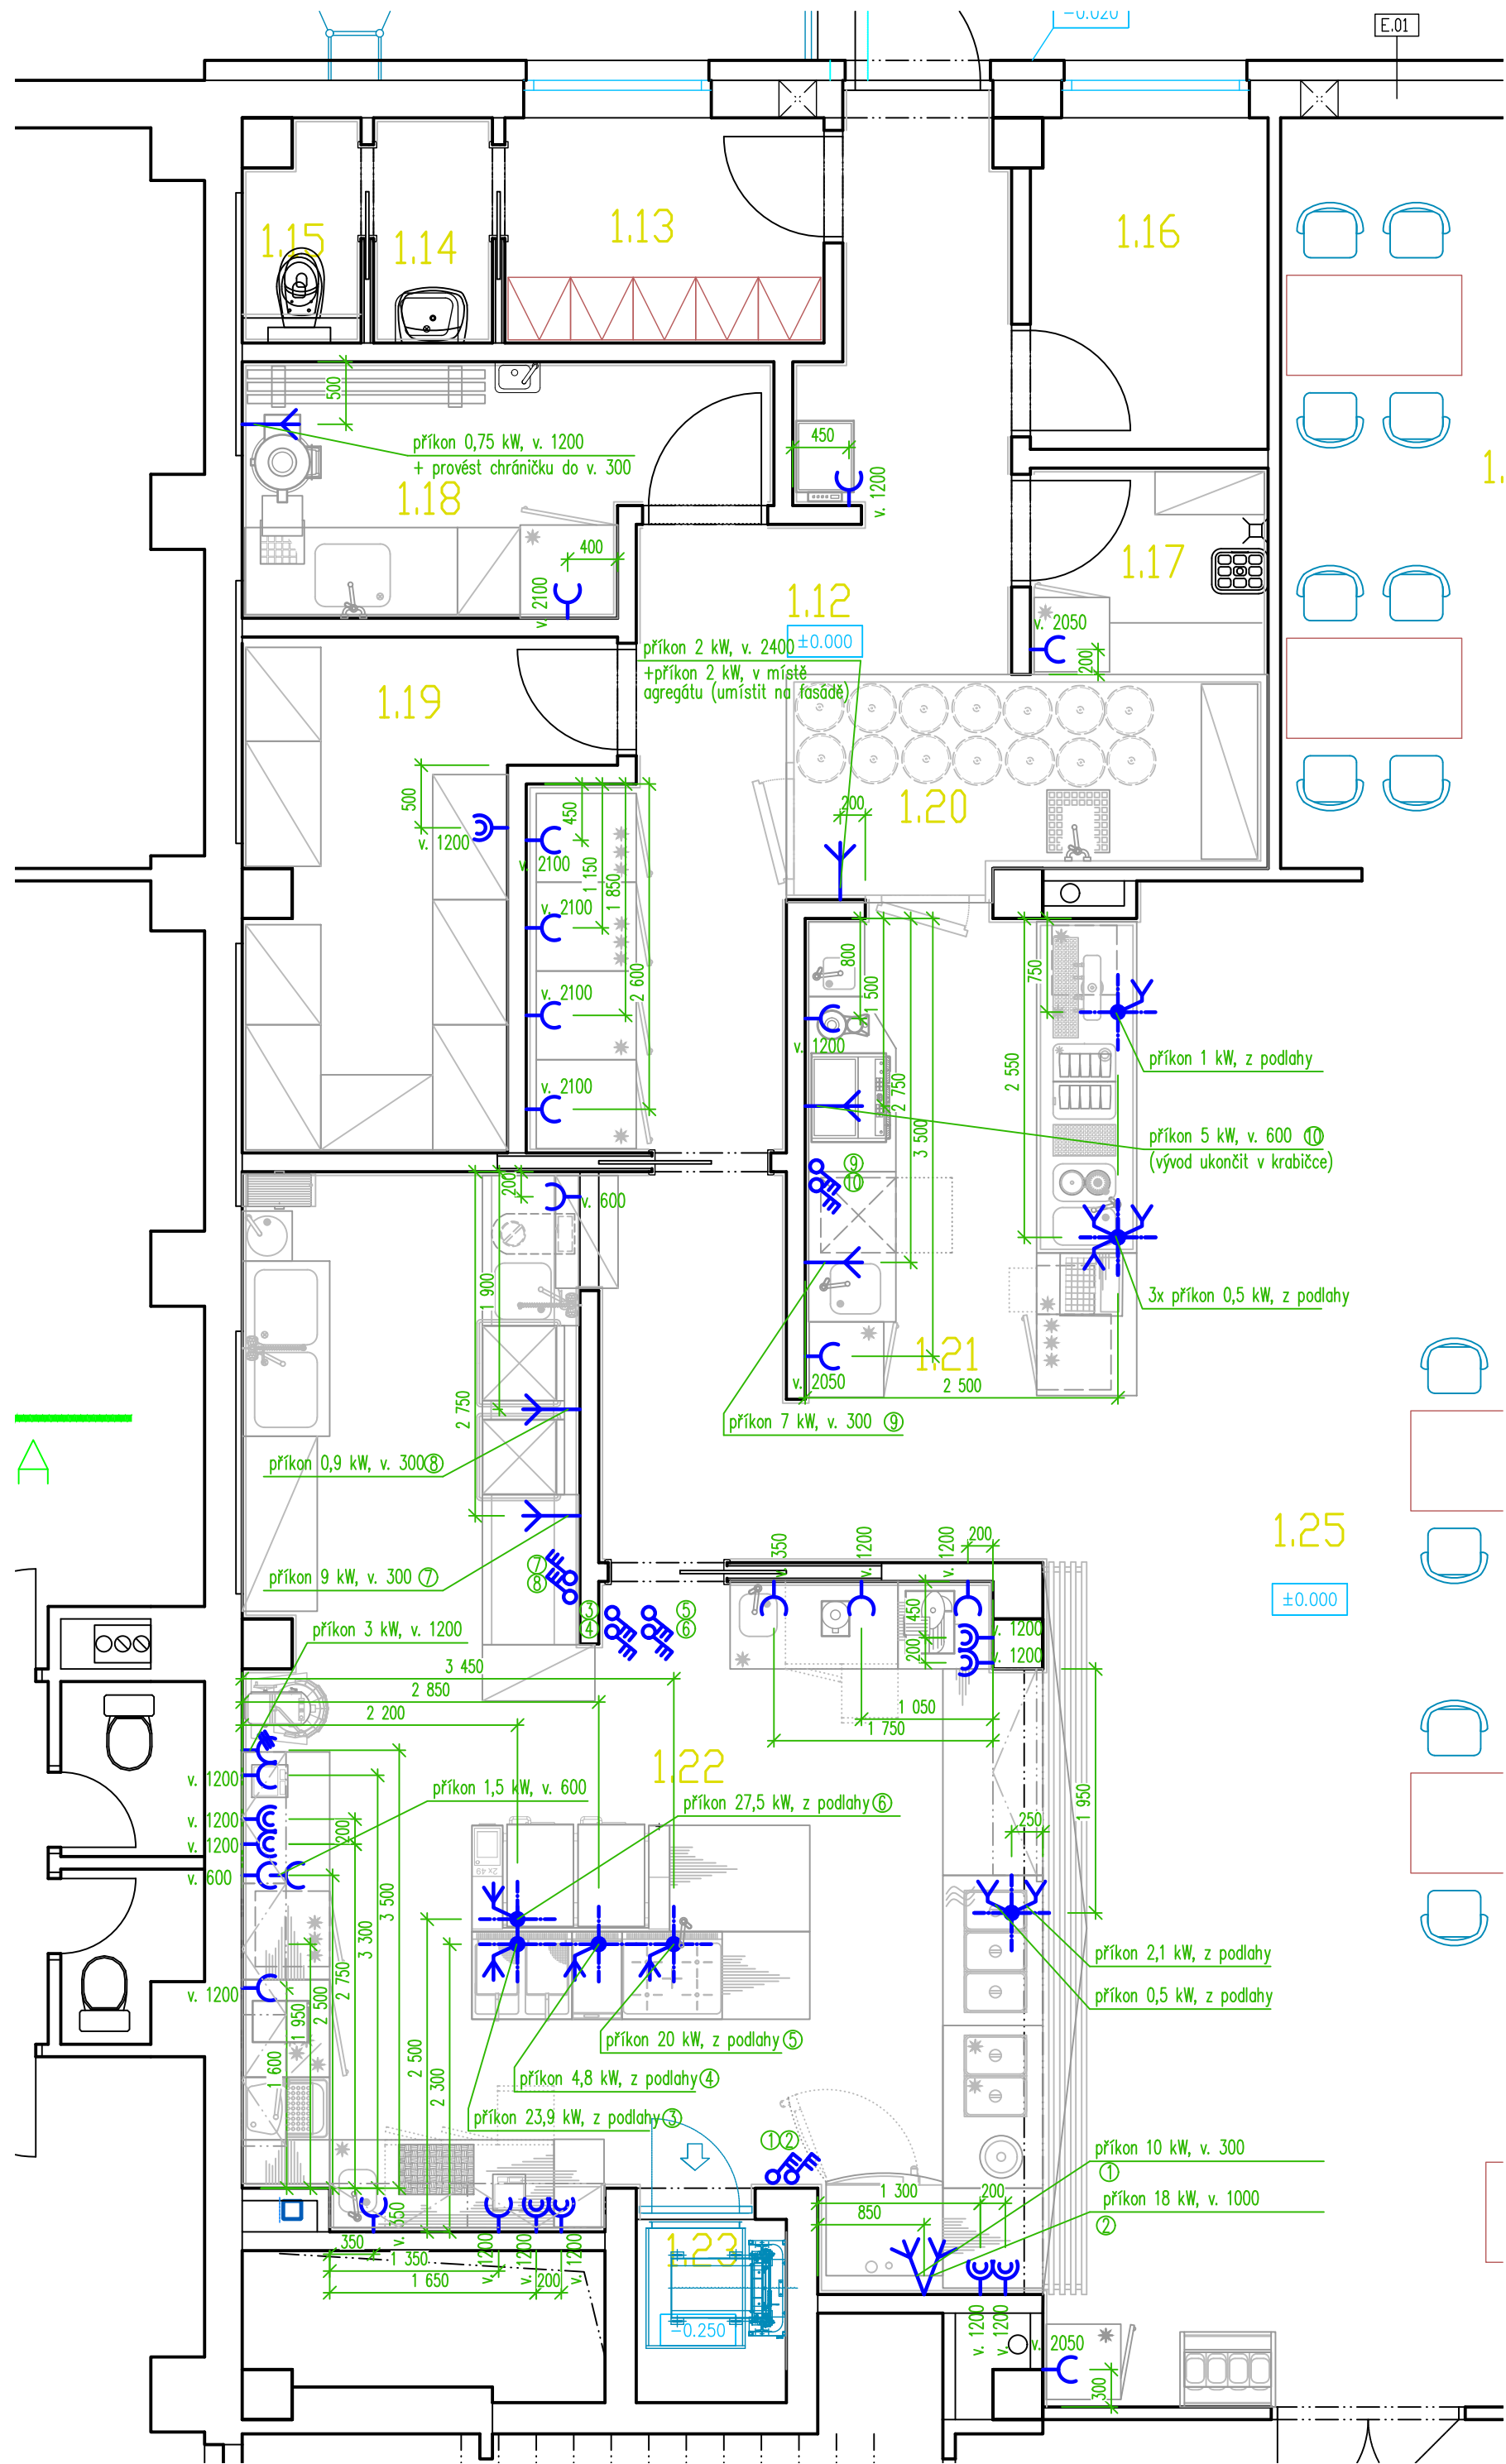


### Legenda:

- zásuvka nebo dvouzásuvka na 230V – rezerva nad pracovní plochou
- zásuvka na 230V, příkon 0,5kW (pokud není uvedeno jinak)
- vypínač na 400V
- vývod na 400V
- vývod ze země na 400V
- vývod na 230V
- vývod ze země na 230V
- vypínač na 230V
- zásuvka na 400V
- zásuvka na PC




### Poznámka:


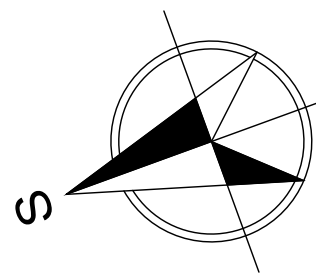
- veškeré vývody musí být z kabelu CYSY nebo H07RN-F a mít volný konec min. 2500 mm
- u digestoře bude vyveden vypínatelný vývod na osvětlení 1 kW
- kabel pro řízení optimalizace energie bude upřesněn dodavatelem tohoto zařízení




K.Ú. PELHŘIMOV (718912)

0	08/2025	PRVNÍ VYDÁNÍ	ING. KAREL PILAŘ	LIBOR SOBOTKA	ING.KOT
ČÍSLO	DATUM	POPIS ZMĚN	VYPRACOVAL	ZODP. PROJEKTANT	AUTOR

INVESTOR:  <b>MĚSTO PELHŘIMOV</b> MASÁRYKOVO NÁMĚSTÍ 1 393 01 PELHŘIMOV		PROJEKTANT ČÁSTI:  <b>PROJEKT CENTRUM NOVA s.r.o.</b>		GENERALNÍ PROJEKTANT:  <b>PROJEKT CENTRUM NOVA s.r.o.</b>	
MÍSTO STAVBY:	PELHŘIMOV	VYPRACOVAL:	ING.KAREL PILAŘ	AUTOR:	ING.KOT
STAVEBNÍ ÚŘAD:	PELHŘIMOV	ZODP.PROJEKTANT:	ING.KOT	ARCH. NÁVRH:	PC NOVA s.r.o.
NÁZEV AKCE: <b>SPORTHOTEL PELHŘIMOV - STAVEBNÍ ÚPRAVY A MODERNIZACE VNITŘNÍCH PROSTORŮ</b>				FORMÁT:	6X A4
OBJEKT: TZ-01 TECHNOLOGIE STRAVOVACÍHO PROVOZU				DATUM:	08/2025
				STUPEŇ PD:	DSP+DPS
				Č. ZAKÁZKY:	25-002
OBSAH: <b>ZADÁNÍ POŽADAVKŮ NA PROFESE - ELEKTROINSTALACE</b>				MĚŘÍTKO:	1:50
				SOUBOR:	---
DOKUMENTACI LZE POUŽÍVAT POUZE VE SMYSLU PŘÍSLUŠNÉ SMLOUVY O DÍLO. VÝKRES ČI JEHO ČÁST MUŽE BÝT KOPÍROVÁN NEBO JINÝM ZPŮSOBEM ROZŠÍŘOVÁN POUZE PO PŘEDCHOZÍM SOUHLASU AUTORA				Č.VÝKRESU: <b>05</b>	Č. PARÉ

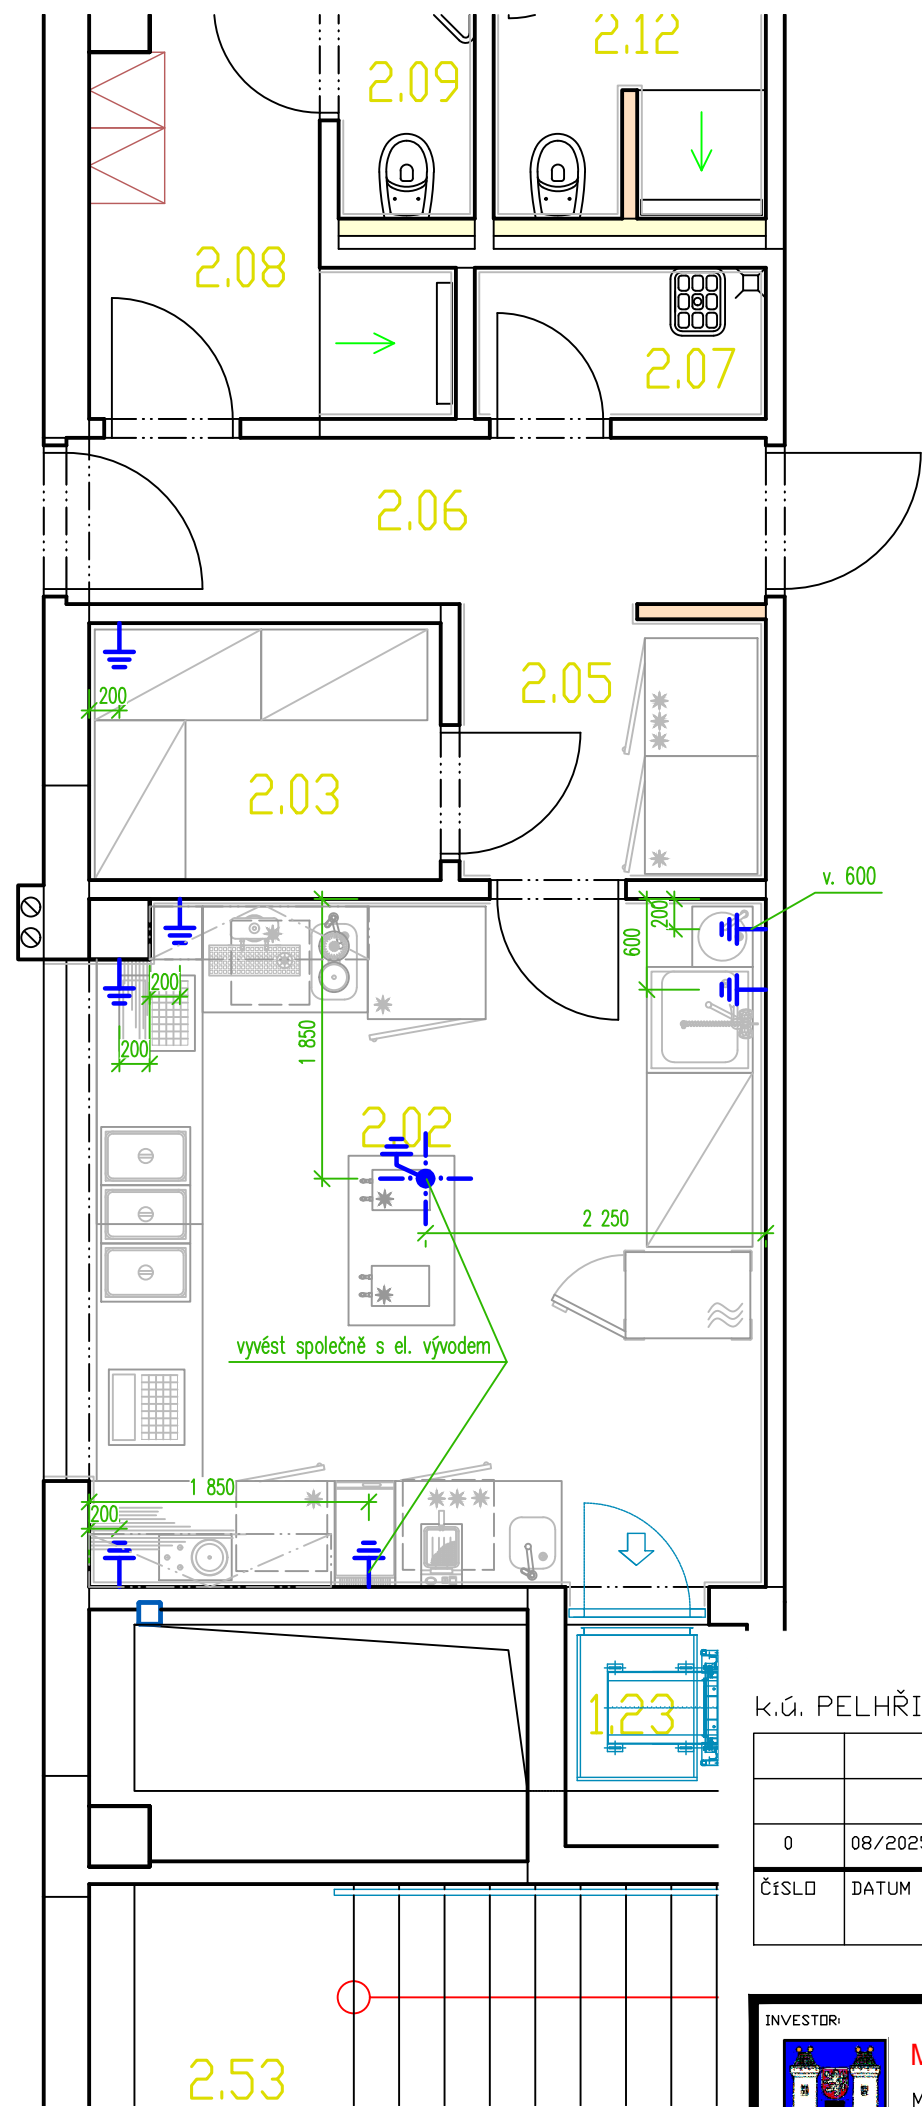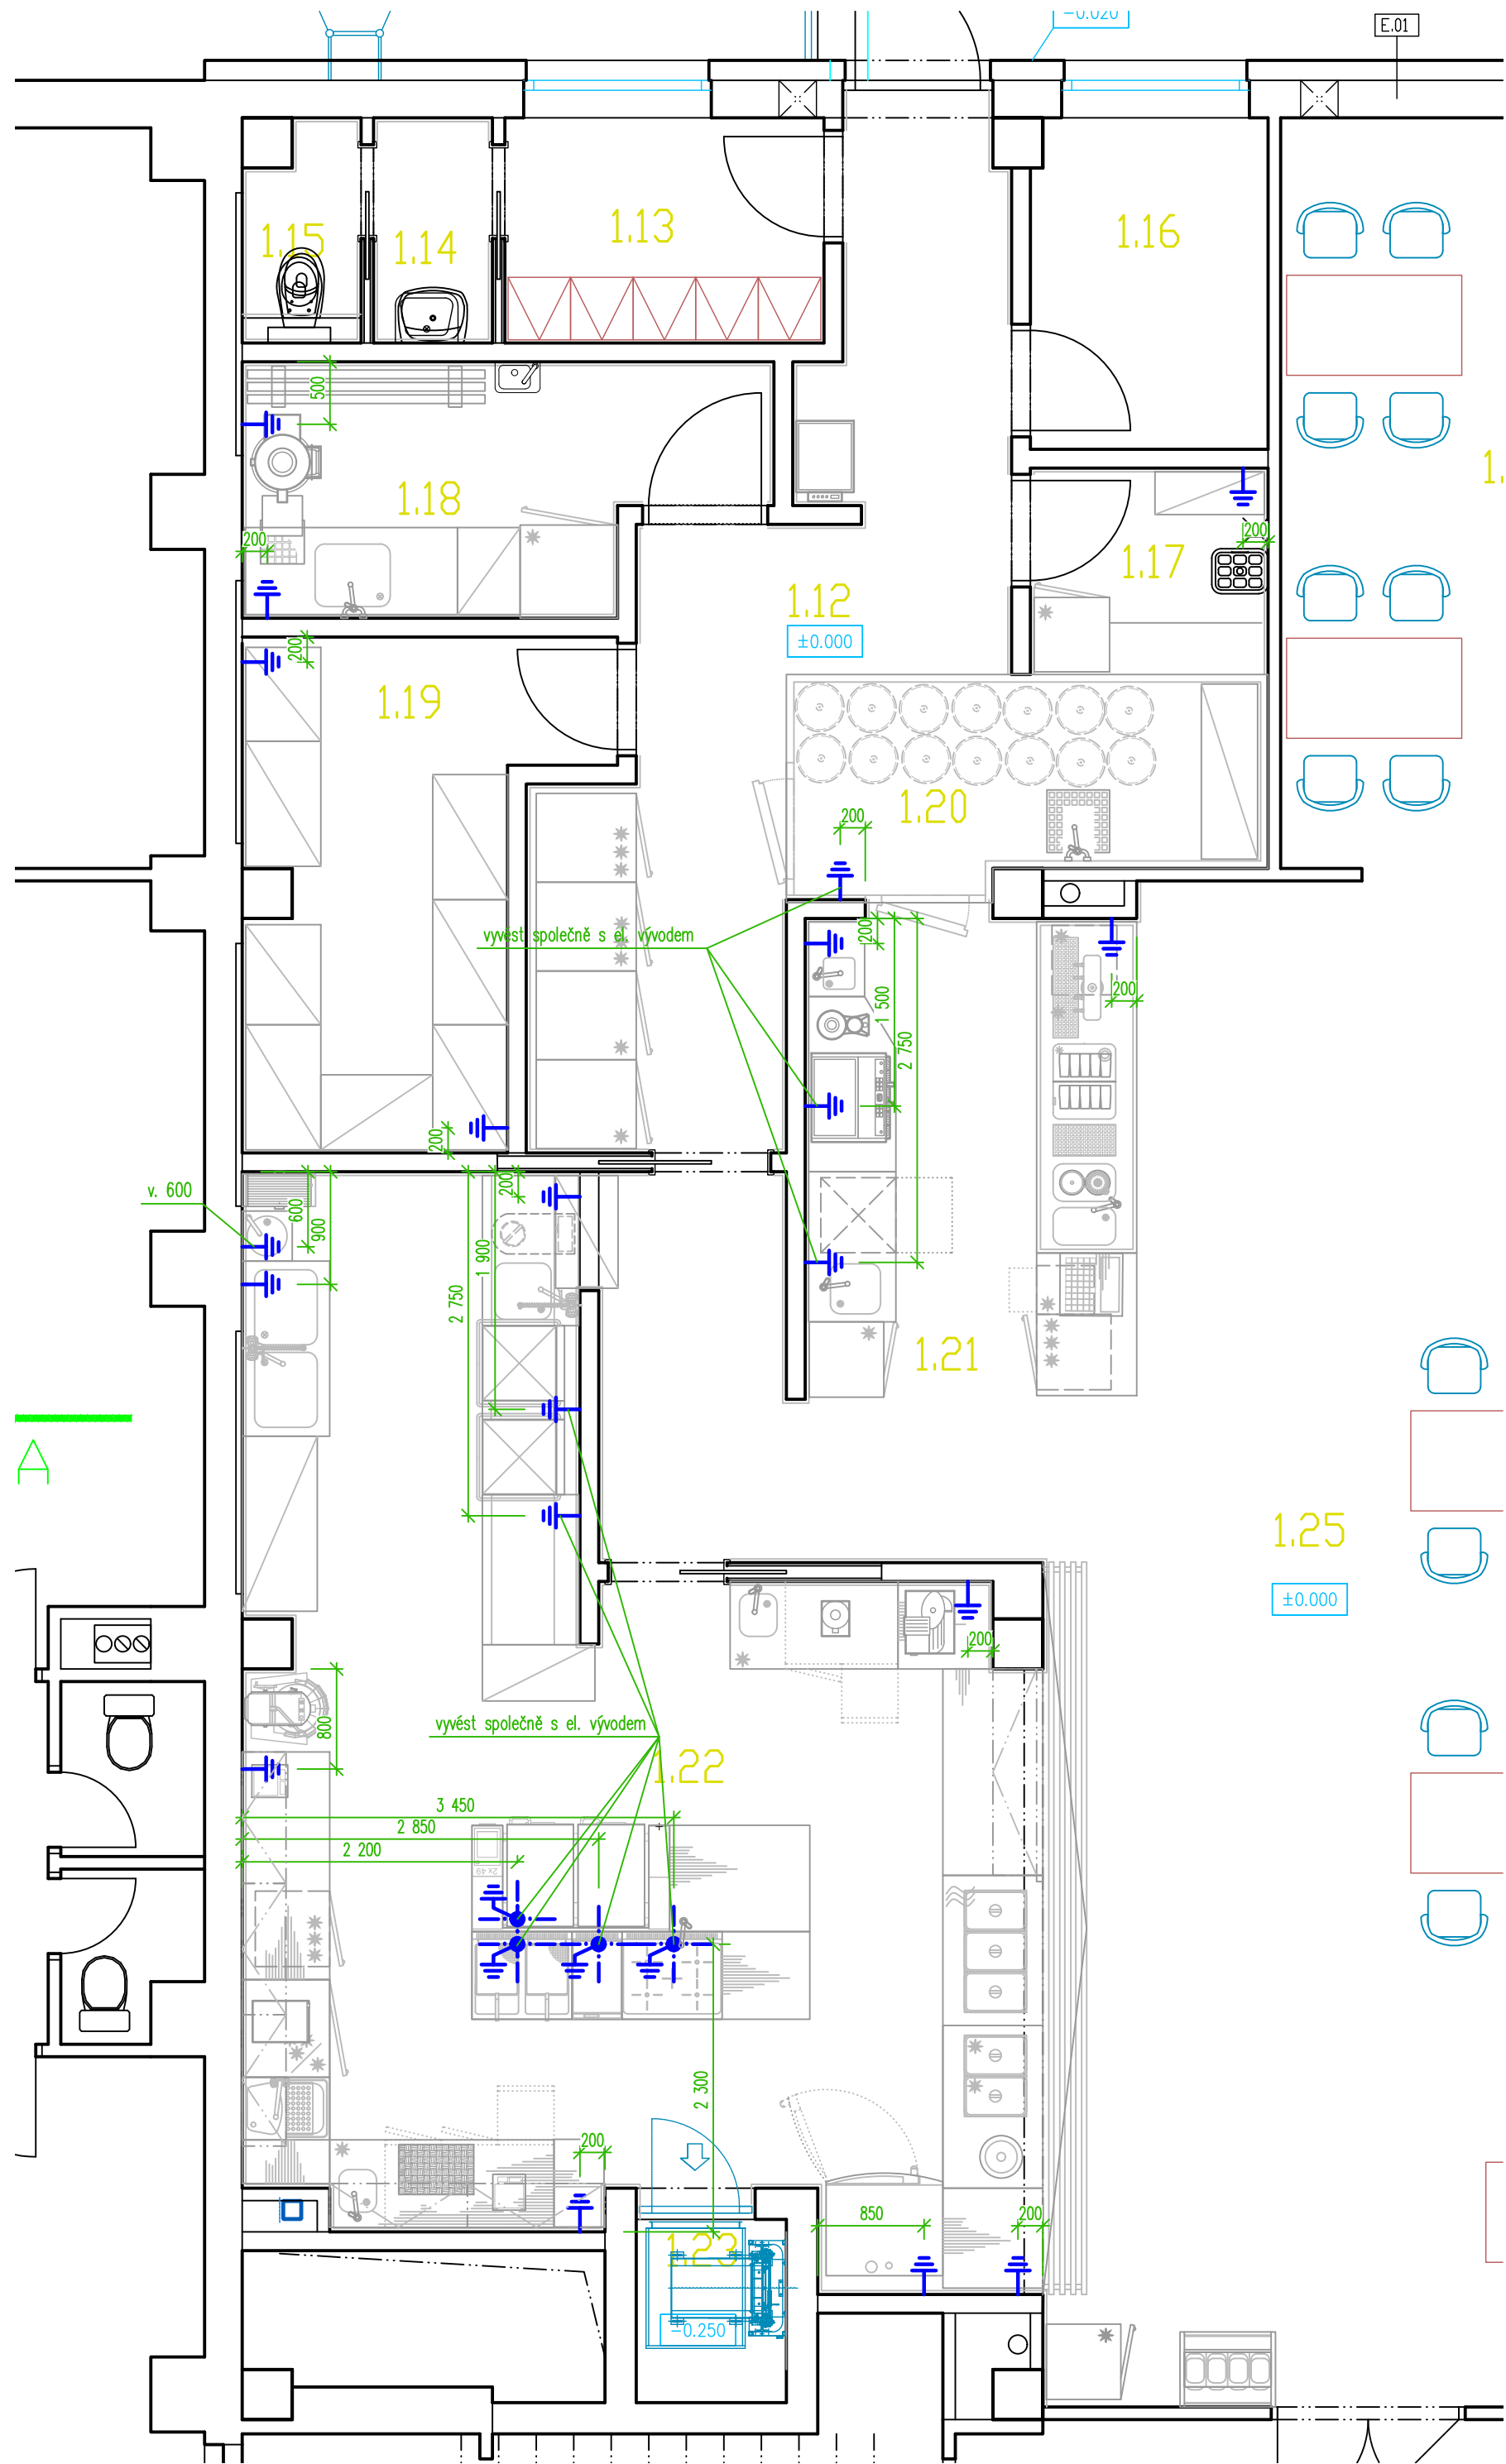
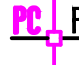



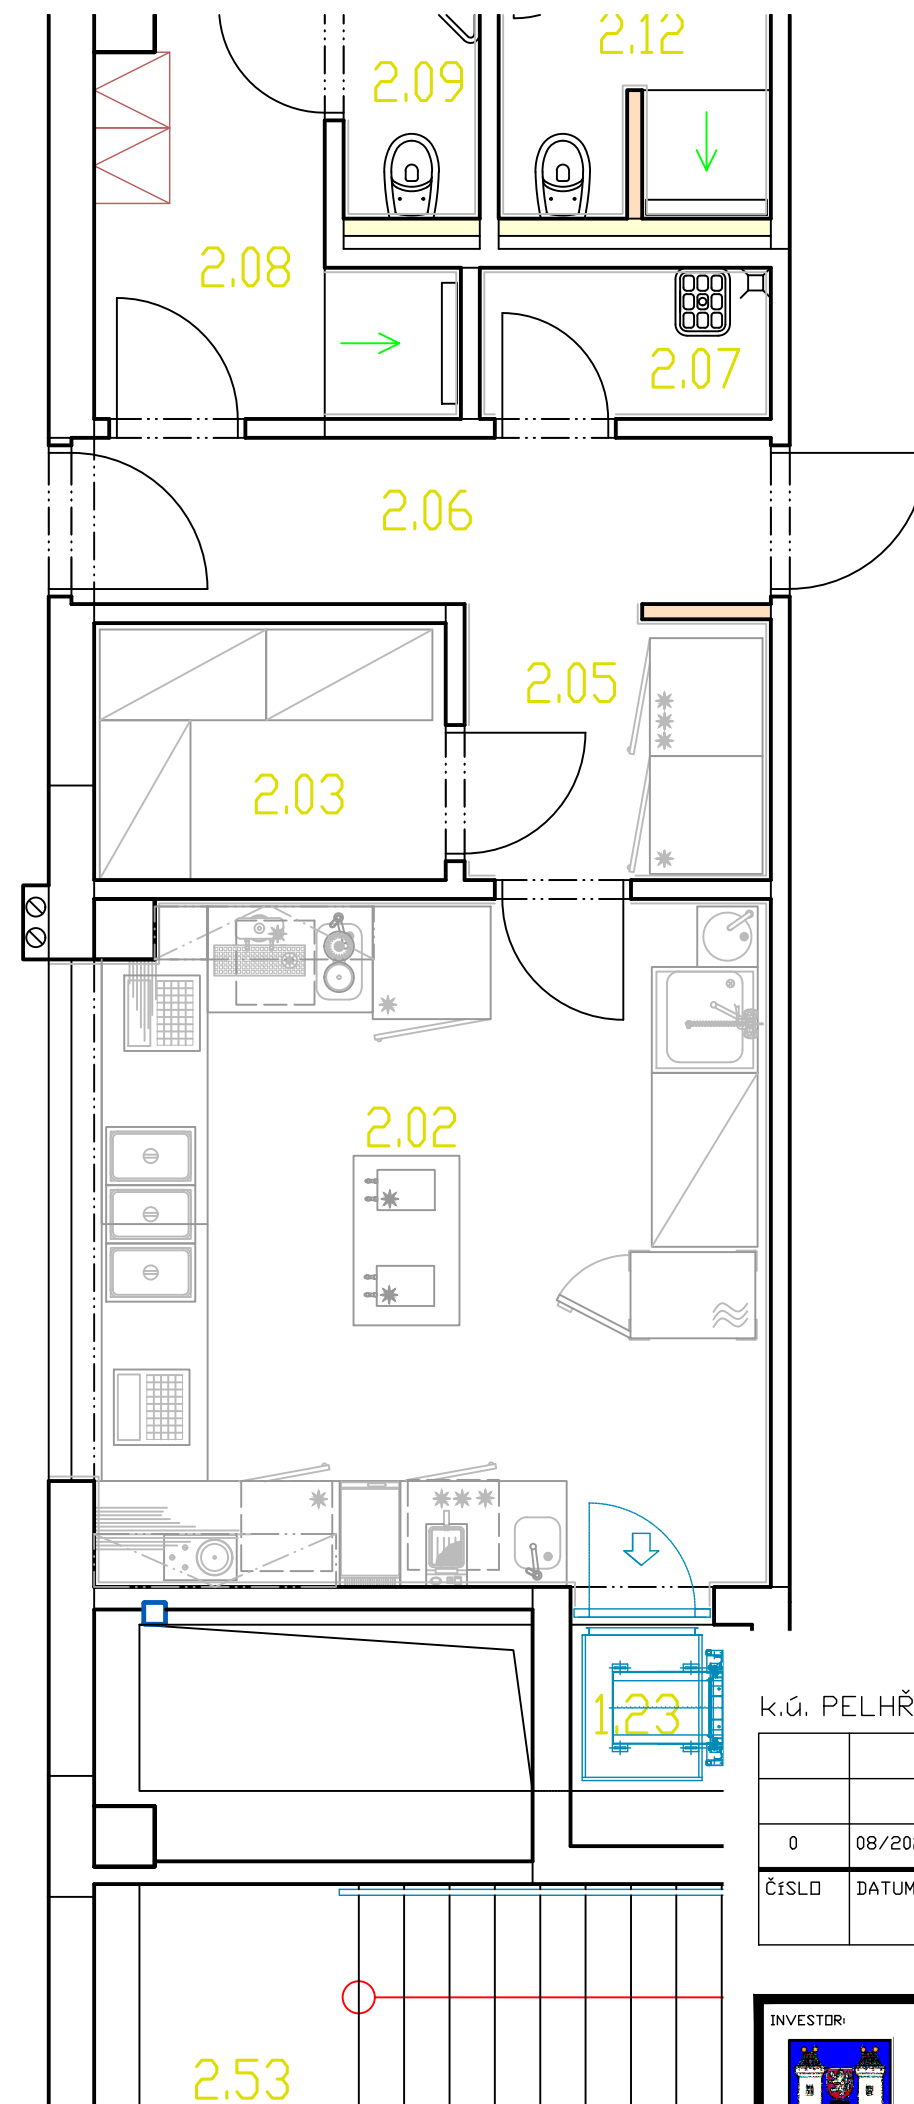
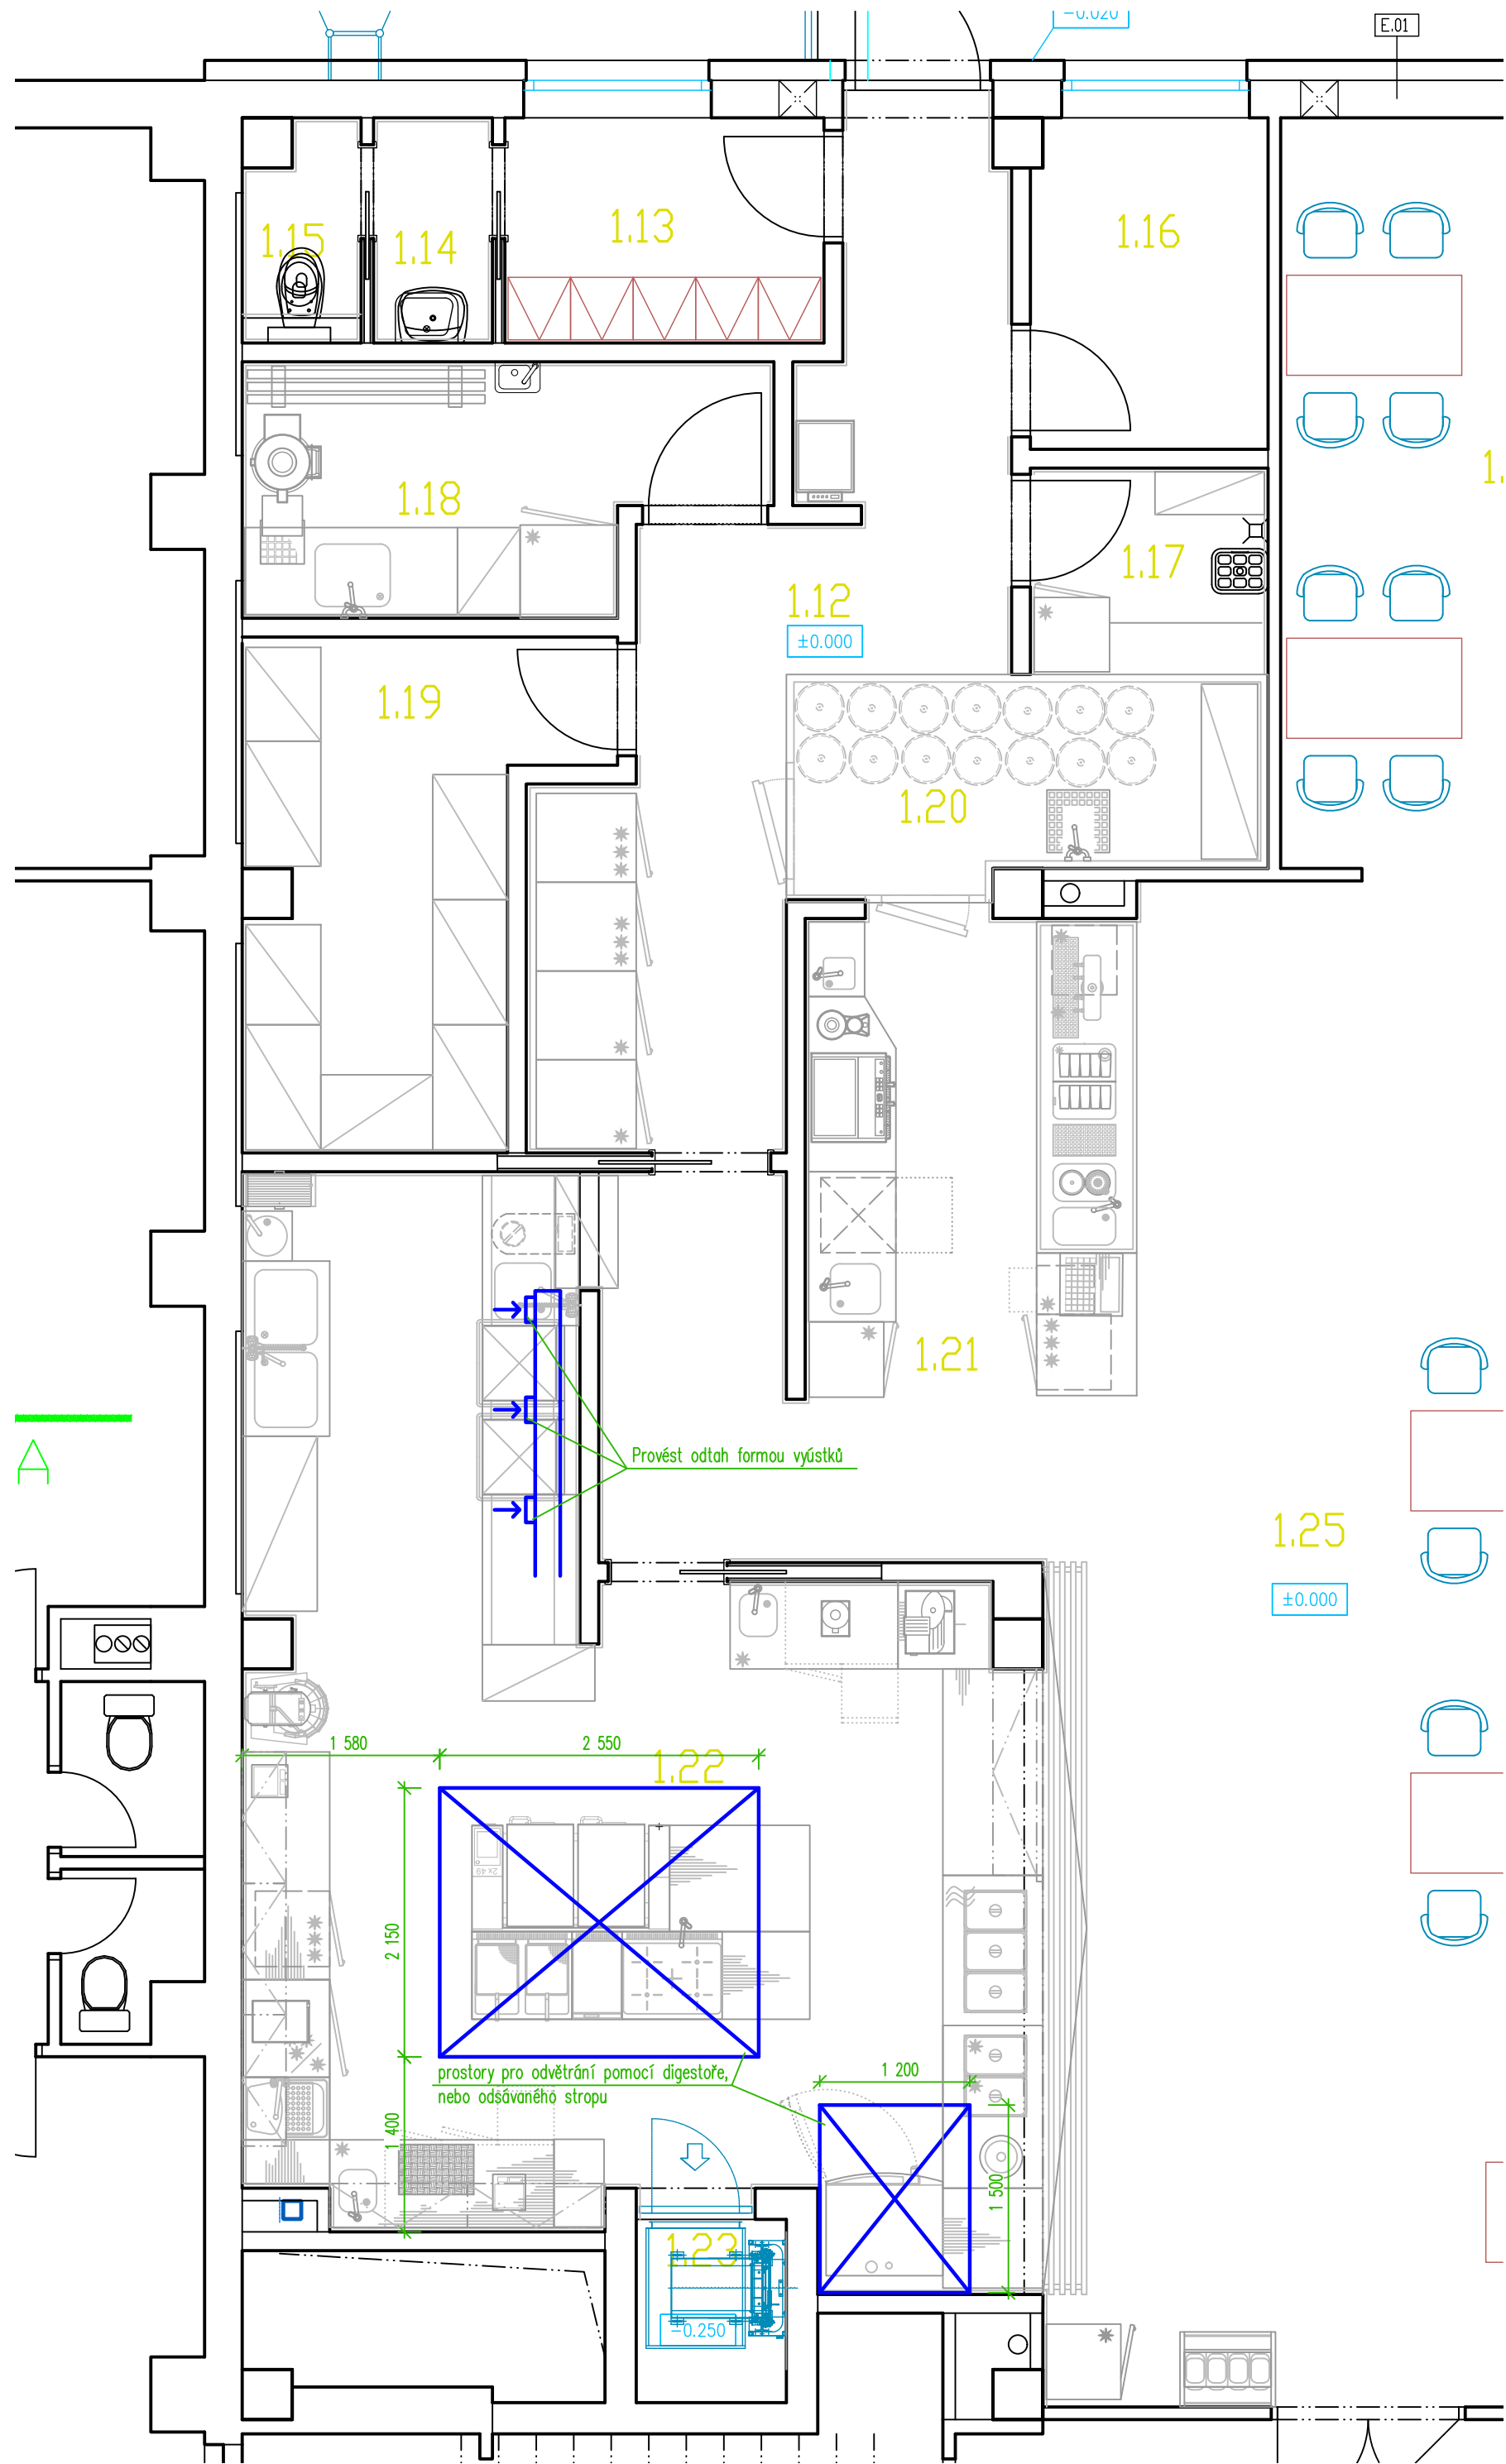
**Poznámka:**  
- délka vývodu na zemnění bude ponechána min. 1500 mm  
- výška vývodů bude 100 mm nad podlahou

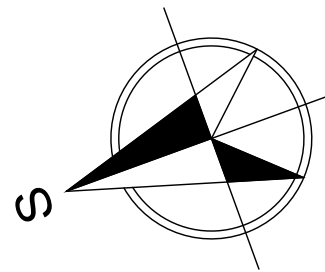

K.Ú. PELHŘIMOV (718912)




0	08/2025	PRVNÍ VYDÁNÍ	ING. KAREL PILAŘ	LIBOR SOBOTKA	ING.KOT
ČÍSLO	DATUM	POPIS ZMĚN	VYPRACOVAL	ZODP. PROJEKTANT	AUTOR

INVESTOR:  <b>MĚSTO PELHŘIMOV</b> MASARYKOVO NÁMĚSTÍ 1 393 01 PELHŘIMOV		PROJEKTANT ČÁSTI:  <b>PROJEKT CENTRUM</b> NOVA S.R.O.		GENERALNÍ PROJEKTANT:  <b>PROJEKT CENTRUM</b> NOVA S.R.O.	
MÍSTO STAVBY:	PELHŘIMOV	VYPRACOVAL:	ING.KAREL PILAŘ	AUTOR:	ING.KOT
STAVEBNÍ ÚŘAD:	PELHŘIMOV	ZODP.PROJEKTANT:	ING.KOT	ARCH. NÁVRH:	PC NOVA s.r.o.
NÁZEV AKCE: <b>SPORTHOTEL PELHŘIMOV - STAVEBNÍ ÚPRAVY A MODERNIZACE VNITŘNÍCH PROSTORŮ</b>				FORMÁT:	6X A4
OBJEKT: TZ-01 TECHNOLOGIE STRAVOVACÍHO PROVOZU				DATUM:	08/2025
				STUPEŇ PD:	DSP+DPS
OBSAH: <b>ZADÁNÍ POŽADAVKŮ NA PROFESI - ZEMNĚNÍ</b>				Č. ZAKÁZKY:	25-002
				MĚŘÍTKO:	1:50
DOKUMENTACI LZE POUŽÍVAT POUZE VE SMYSLU PŘÍSLUŠNÉ SMLOUVY O DÍLO. VÝKRES ČI JEHO ČÁST MUŽE BÝT KOPÍROVÁN NEBO JINÝM ZPŮSOBEM ROZŠÍŘOVÁN POUZE PO PŘEDCHOZÍM SOUHLASU AUTORA				SOUBOR:	- - -
				Č.VÝKRESU:	Č. PARÉ
				06	



K.Ú. PELHŘIMOV (718912)

0	08/2025	PRVNÍ VYDÁNÍ	ING. KAREL PILAŘ	LIBOR SOBOTKA	ING.KOT
ČÍSLO	DATUM	POPIS ZMĚN	VYPRACOVAL	ZODP. PROJEKTANT	AUTOR

INVESTOR:  <b>MĚSTO PELHŘIMOV</b> MASARYKOVO NÁMĚSTÍ 1 393 01 PELHŘIMOV		PROJEKTANT ČÁSTI:  <b>PROJEKT CENTRUM NOVA S.R.O.</b>		GENERALNÍ PROJEKTANT:  <b>PROJEKT CENTRUM NOVA S.R.O.</b>	
MÍSTO STAVBY:	PELHŘIMOV	VYPRACOVAL:	ING.KAREL PILAŘ	AUTOR:	ING.KOT
STAVEBNÍ ÚŘAD:	PELHŘIMOV	ZODP.PROJEKTANT:	ING.KOT	ARCH. NÁVRH:	PC NOVA s.r.o.
NÁZEV AKCE: <b>SPORTHOTEL PELHŘIMOV</b> <b>- STAVEBNÍ ÚPRAVY A MODERNIZACE</b> <b>VNITŘNÍCH PROSTORŮ</b>				FORMÁT:	6X A4
				DATUM:	08/2025
				STUPEŇ PD:	DSP+DPS
				Č. ZAKÁZKY:	25-002
				OBJEKT:	MĚŘÍTKO:
TZ-01 TECHNOLOGIE STRAVOVACÍHO PROVOZU				SOUBOR:	- - -
				Č.VÝKRESU:	Č. PARÉ
OBSAH: <b>ZADÁNÍ POŽADAVKŮ NA PROFESI</b> <b>- VZDUCHOTECHNIKA</b>				<b>07</b>	
DOKUMENTACI LZE POUŽÍVAT POUZE VE SMYSLU PŘÍSLUŠNÉ SMLOUVY O DÍLO. VÝKRES ČI JEHO ČÁST MUŽE BÝT KOPÍROVÁN NEBO JINÝM ZPŮSOBEM ROZŠÍŘOVÁN POUZE PO PŘEDCHOZÍM SOUHLASU AUTORA					