


Informativní zákres sítí **plynu** k žádosti 26353560

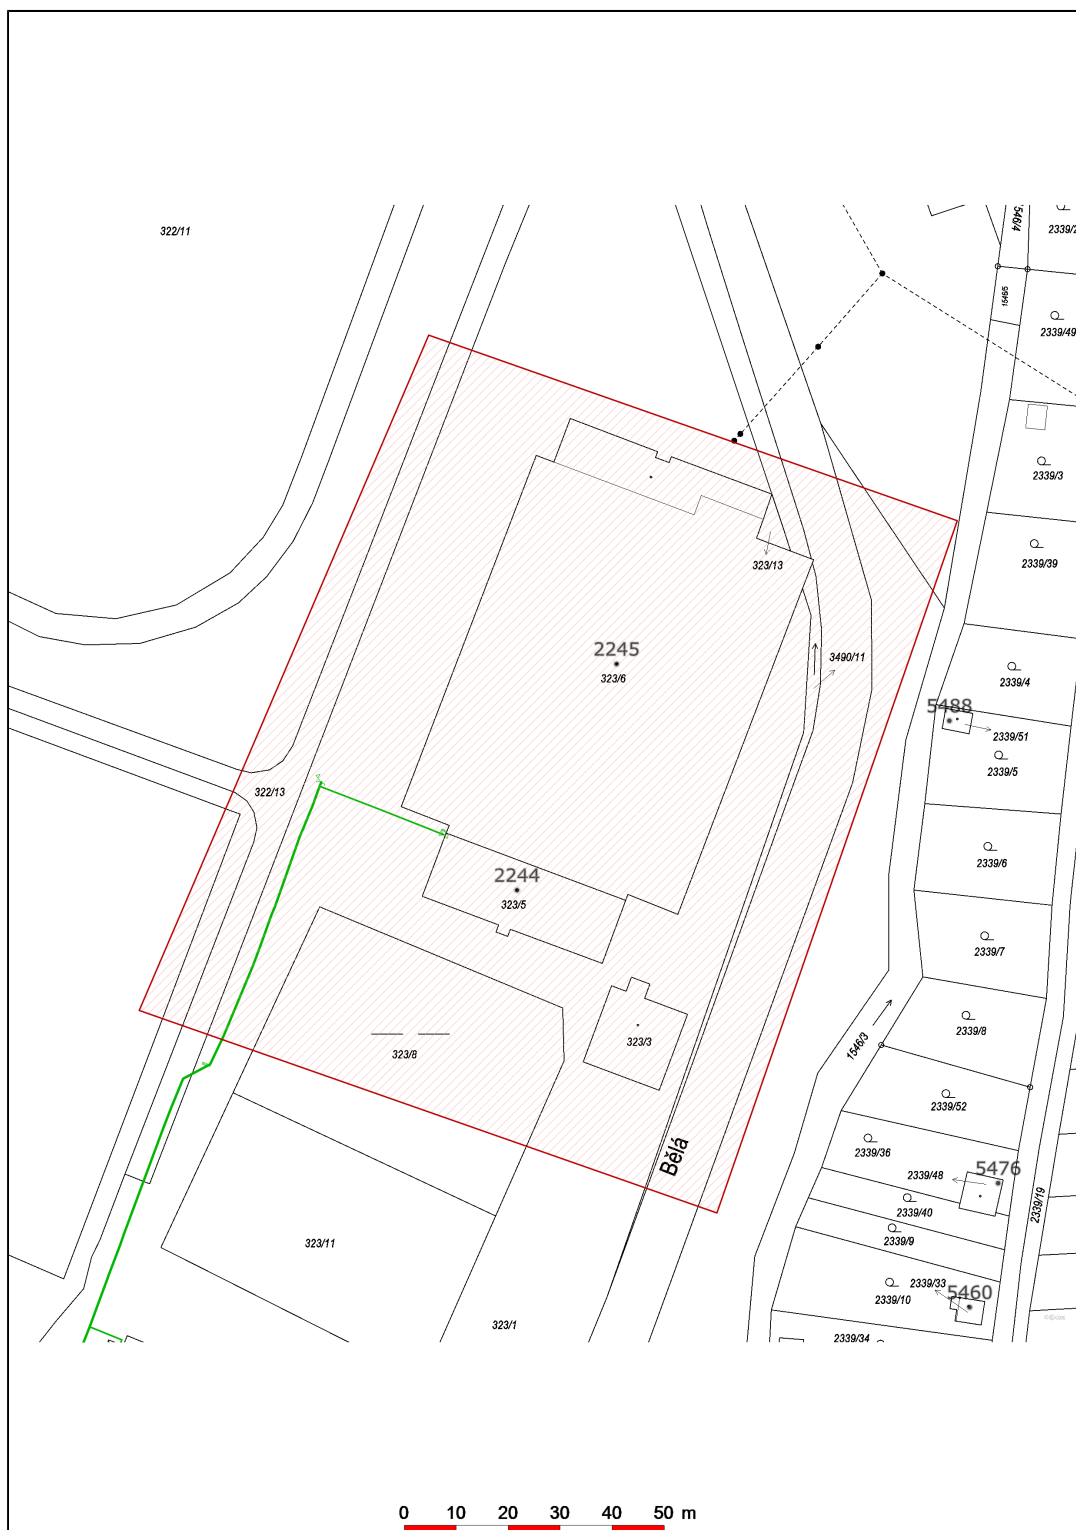

Datum 22.01.2025