

POZN.: JEDNOTLIVÉ DETAILS JSOU POUZE SMĚRNÉ. JE NUTNÉ DETAILS SYSTÉMOVĚ ŘEŠIT S JEDNOTLIVÝMI DODAVATELI, VÝROBCI APOD.
DETAILY SE MŮŽEŠ MÍRNĚ LIŠIT DLE ZVOLENÉHO VÝROBCE ČI DODAVATELE.

PODLAHA ZÁZEMÍ + 0,250/494,95

A	01	02	03	04	05	06	07	08	09	M	<div></div>	<div></div>	<div></div>	<div></div>	<div></div>	Bpv	±0,000
	10			20			30				2.00		4.00 m		6.00		494,700

Boele

AUTORIZACE	ČKAIT - 1400348	Ing. Jiří Žák	
------------	-----------------	---------------	--



BOELE A AS PROJECT s.r.o.
ARCHITEKTURA, PROJEKCE, ENGINEERING, DODAVATELSKÁ ČINNOST A PRODEJ
HUMPOLECKÁ 2122, 393 01 PELHŘIMOV, TEL.: 565 323 249, WWW.ASPROJECT.EU

DESIGN OBJEKTU	HLAVNÍ PROJEKTANT	ZODPOVĚDNÝ PROJEKTANT	VYPRACOVAL
Boele	Ing. Jiří Žák	Ing. Lenka Procházková	Ing. Lenka Procházková

REKONSTRUKCE ZIMNÍHO STADIONU V PELHŘIMOVĚ

INVESTOR:	Město Pelhřimov, Masarykovo náměstí 1, 393 01 Pelhřimov	FORMÁT	xxA4
MÍSTO STAVBY:	k.ú. Pelhřimov Pelhřimov, Vysočina	DATUM	06/2025
CHARAKTER STAVBY:	rekonstrukce a přístavba	STUPEŇ DOK.	DPS
ODDÍL DOKUMENTACE:	D – SO-01 Zimní stadion	Č. ZAKÁZKY	1146/23
	D.1.1.Architektonicko stavební řešení	Č. ARCHIVNÍ	1146/CZ
OBSAH:	Detaily SO 04	MĚŘÍTKO:	ČÍS. VÝKRESU: D.1.1.44

TOTO DÍLO JE DUŠEVNÍM VLASTNICTVÍM SPOLUAUTORŮ FIRMY AS PROJECT CZ s.r.o. PELHŘIMOV. O NAKLÁDÁNÍ S DÍLEM ROZHODUJÍ SPOLUAUTOŘI AS PROJECT CZ s.r.o. JE PŘEDMĚTEM PRÁVA AUTORSKEHO A JE CHRÁNĚNO JAKO CELEK AUTORSKÝM ZÁKONEM č.121/2000 Sb. V PLATNÉM ZNĚNÍ.

D.1.1.44

Detaily SO 04


Označení

D41

Název

Typický detail skladby SO 04

1:10

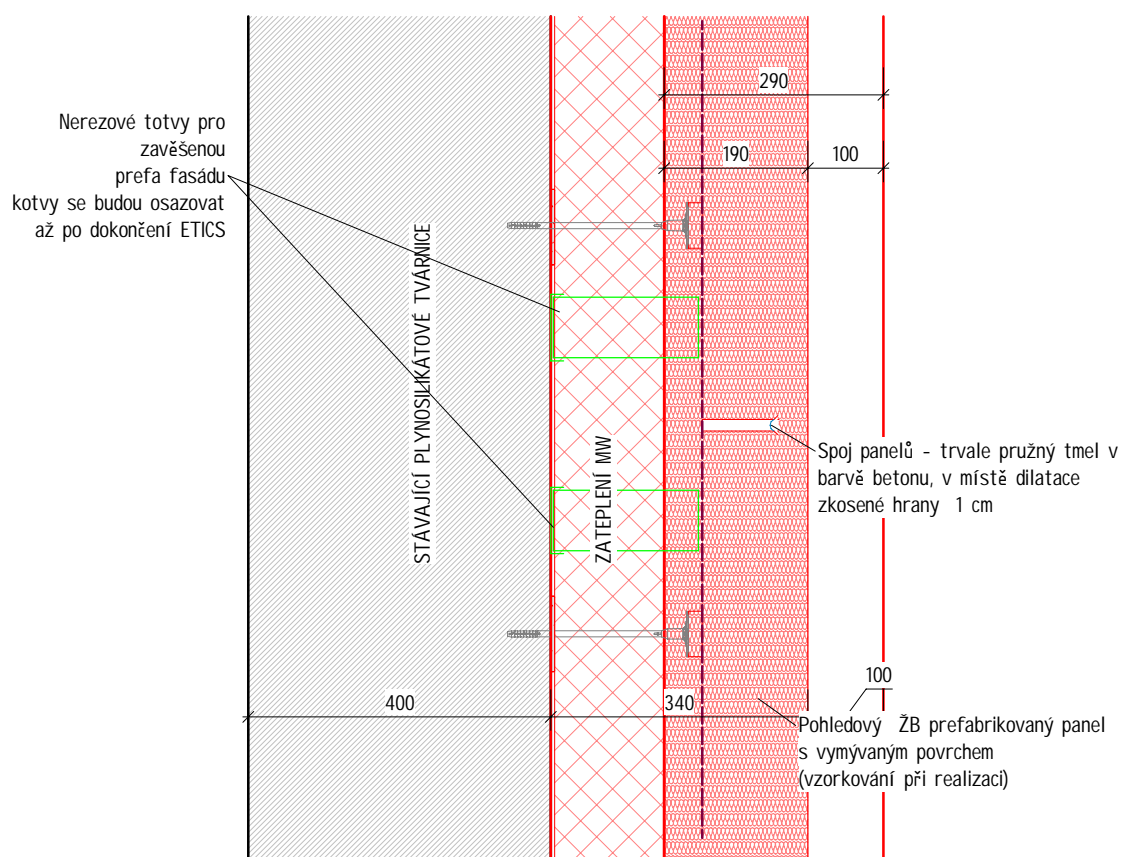

Skladba S04

Označení typu	Skladba/ Popis	Požární odolnost	Plocha
S04	<p>PREFABRIKOVANÝ PANEL 2</p> <ul style="list-style-type: none"> • vnější pohledový železobetonový panel tl. 100 mm s vymývaným povrchem - nutné vzorkování při realizaci • difúzně otevřená fólie lehkého typu • tepelná izolace z minerální vlny tl. 190 • přízdívka z betonových šalovacích tvárnic tl. 150 mm • stávající plynosilikátové tvárnice tl. 300 mm • stávající vnitřní omítka s malbou <p>pozn. povrch nutné vzorkování při realizaci</p>		38,51 m ²
			38,51 m ²

D.1.1.44

Detaily SO 04


Označení

D42

Název

SO 04 Sokl

1:10

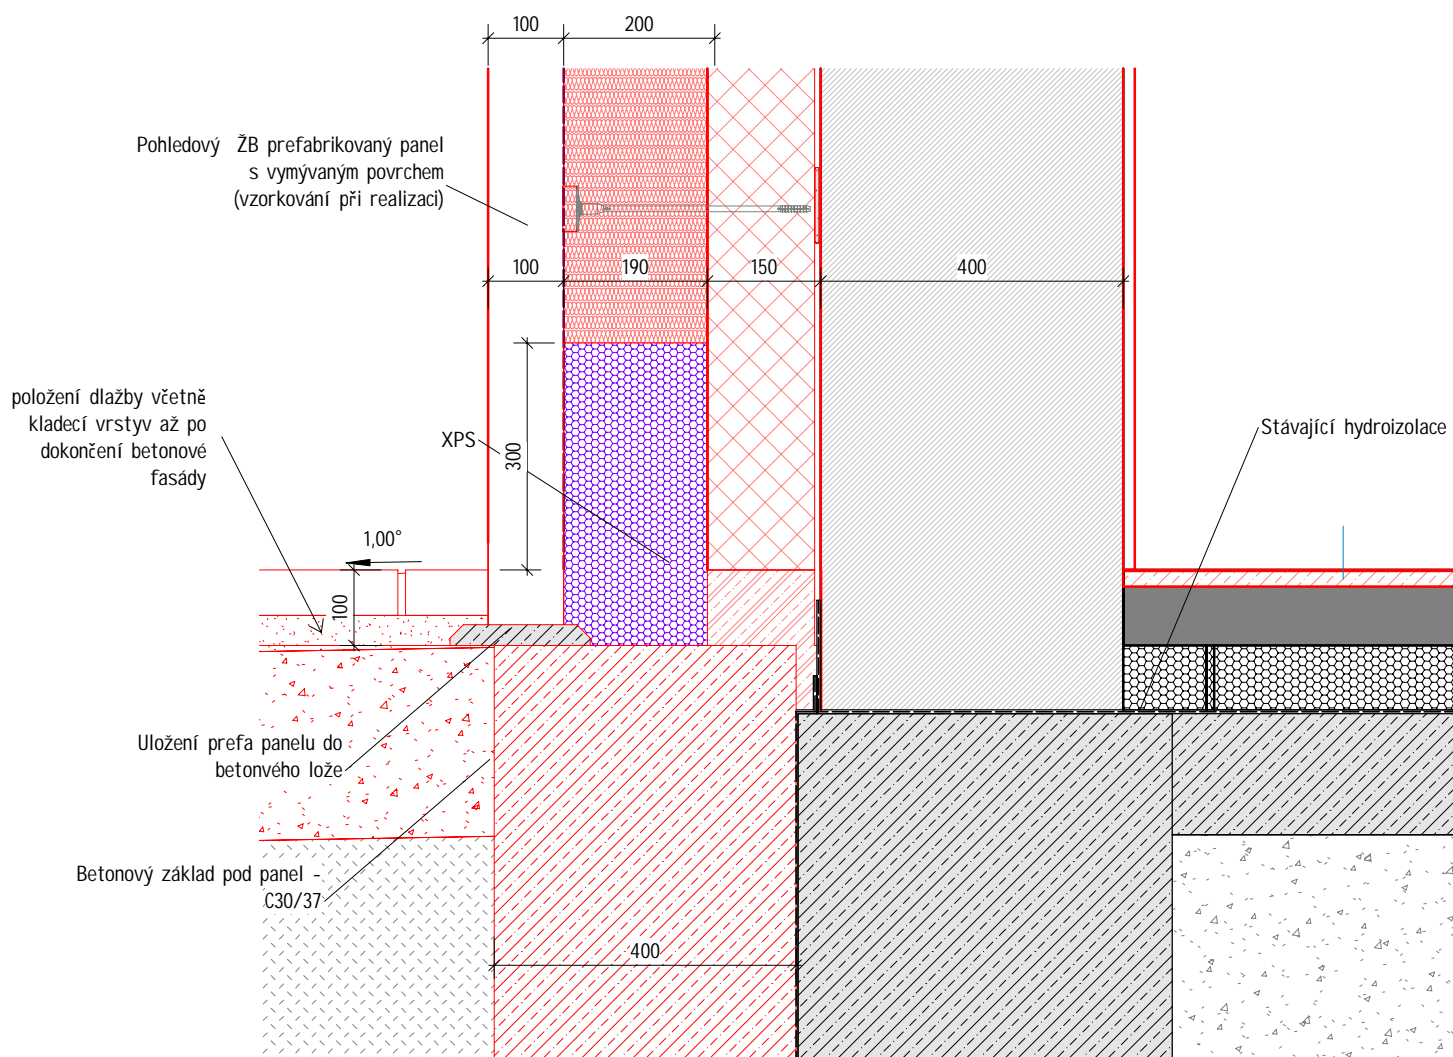



Vypracoval

Zodpovědný projektant

Číslo zakázky

Ing. Lenka Procházková

Ing. Lenka Procházková

1146/23

D.1.1.44

Detaily SO 04


Označení

D43

Název

SO 04 Napojení na SO 01

1:10

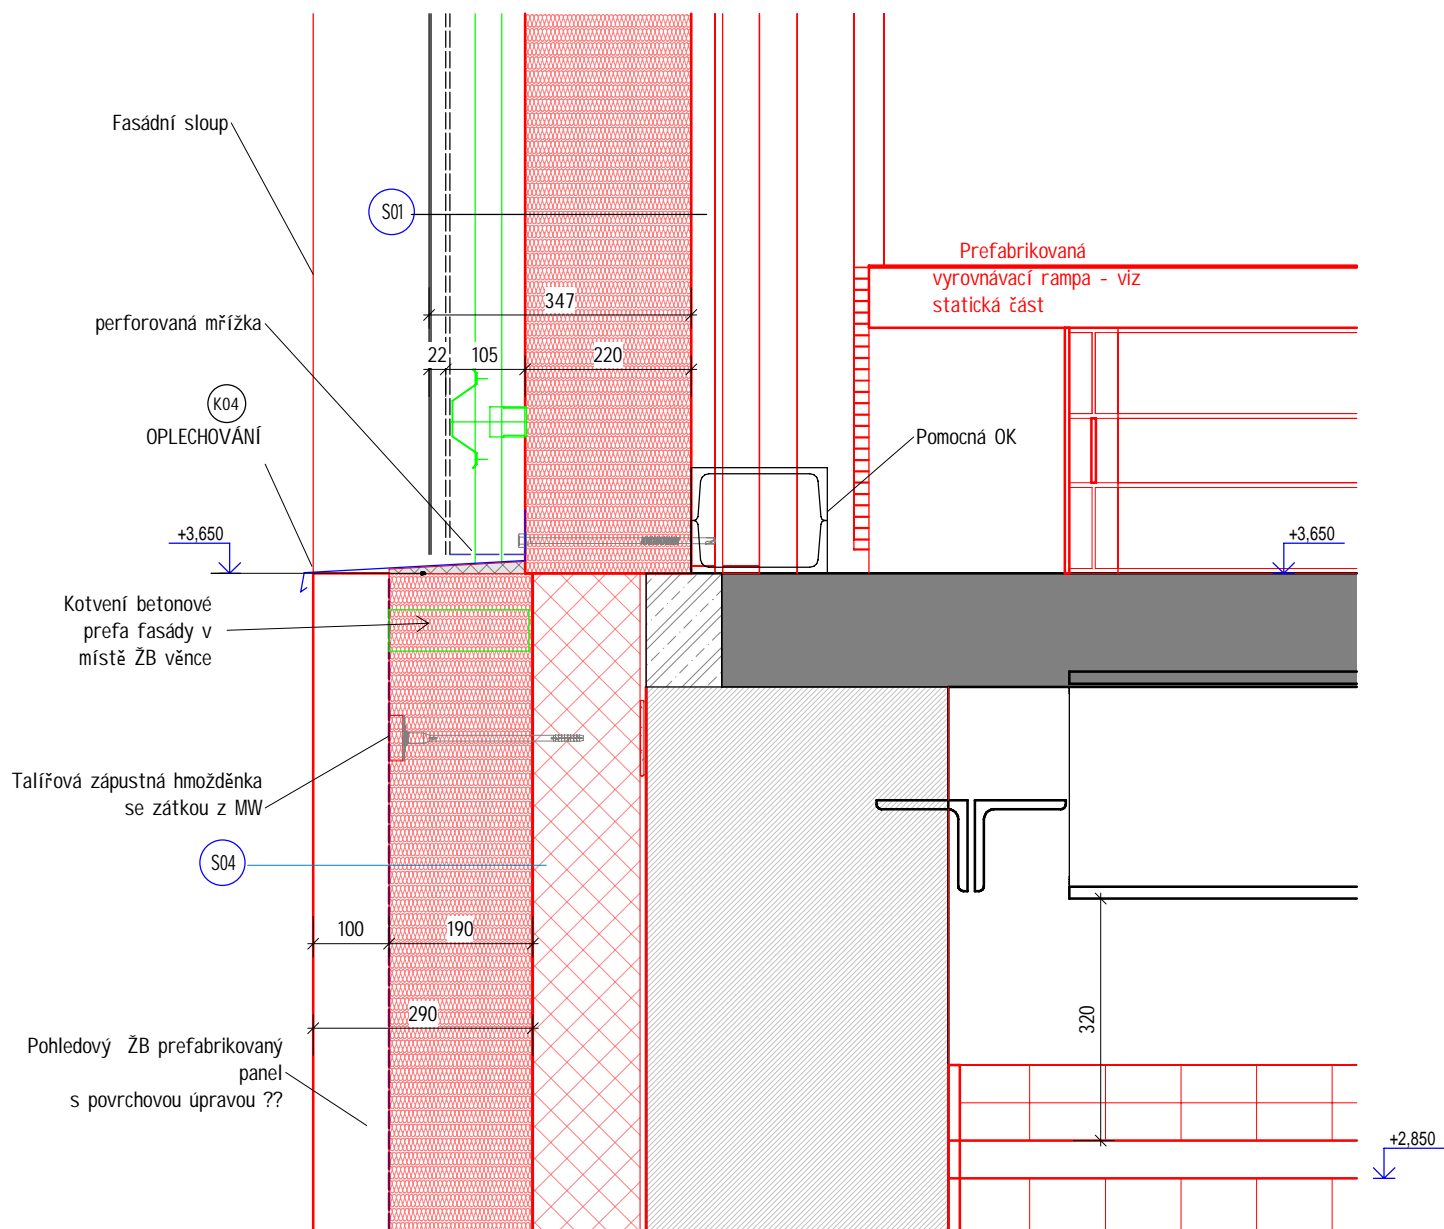

D.1.1.44

Detaily SO 04

Označení

D44

Název

SO 04 Napojení na SO 02

1:10

