PŮDORYS 2NP část B
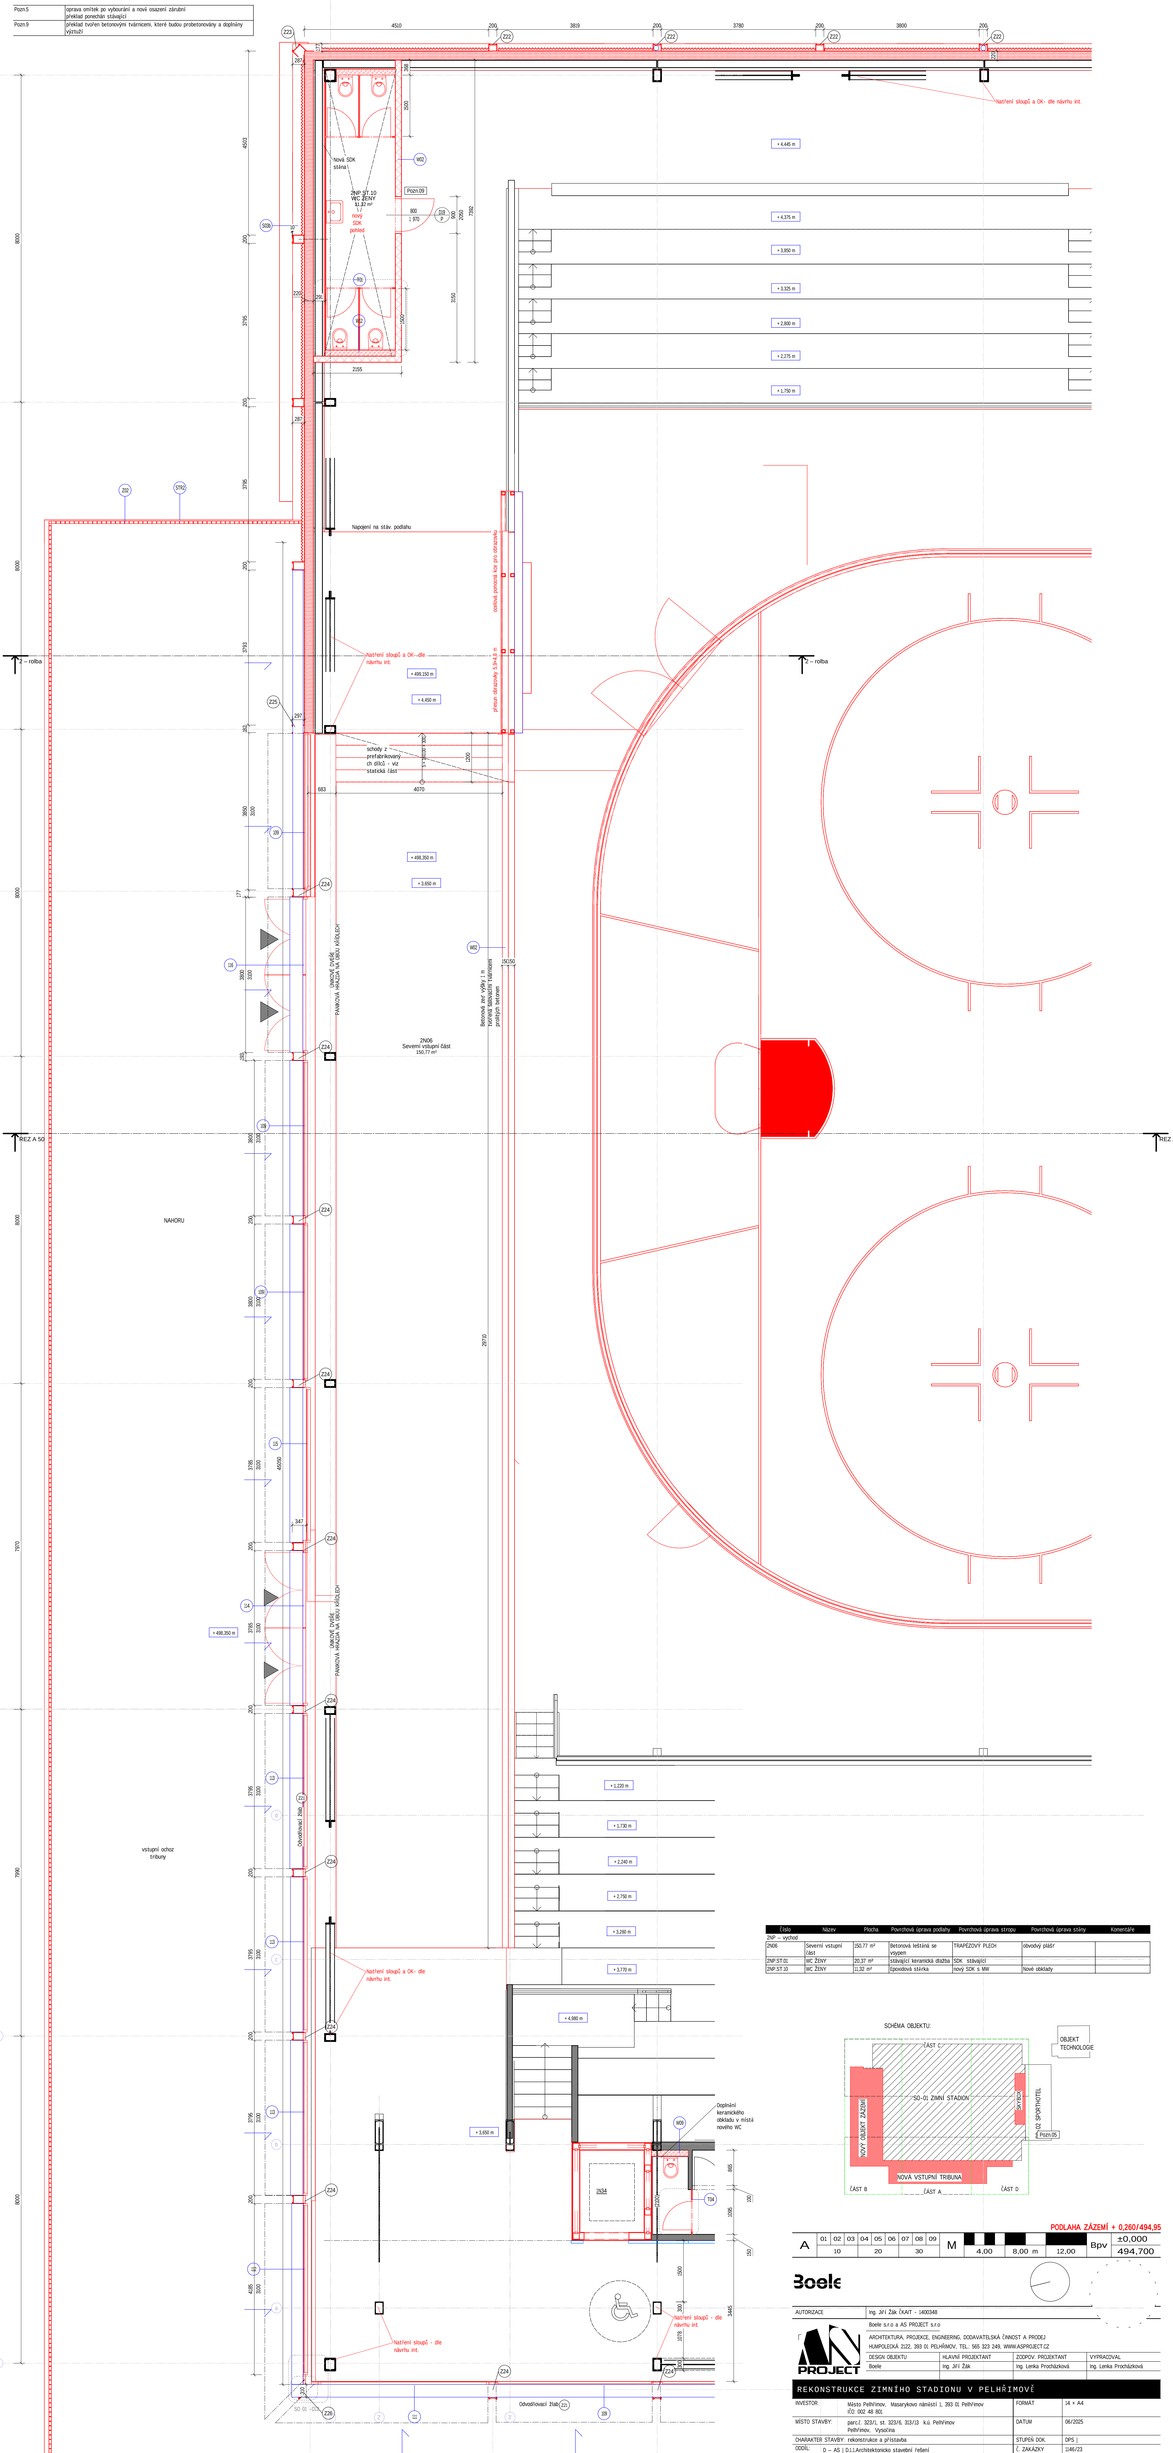
Typ	Poznamka Popis
Pozn.5	oprava omítek po vybourání a nové osazení zárubní překlad ponechán stávající
Pozn.9	překlad tvořen betonovým tvárnicemi, které budou probetonovány a doplněny výztuží