


Legenda prvků


- Vybavení - truhlářské a typové výrobky
- Sanitární vybavení
- Informační systém
- Světla - bodové osvětlení
- Světla - Závěsný LED pás nad podhledem - Nižší pozice / Vyšší pozice

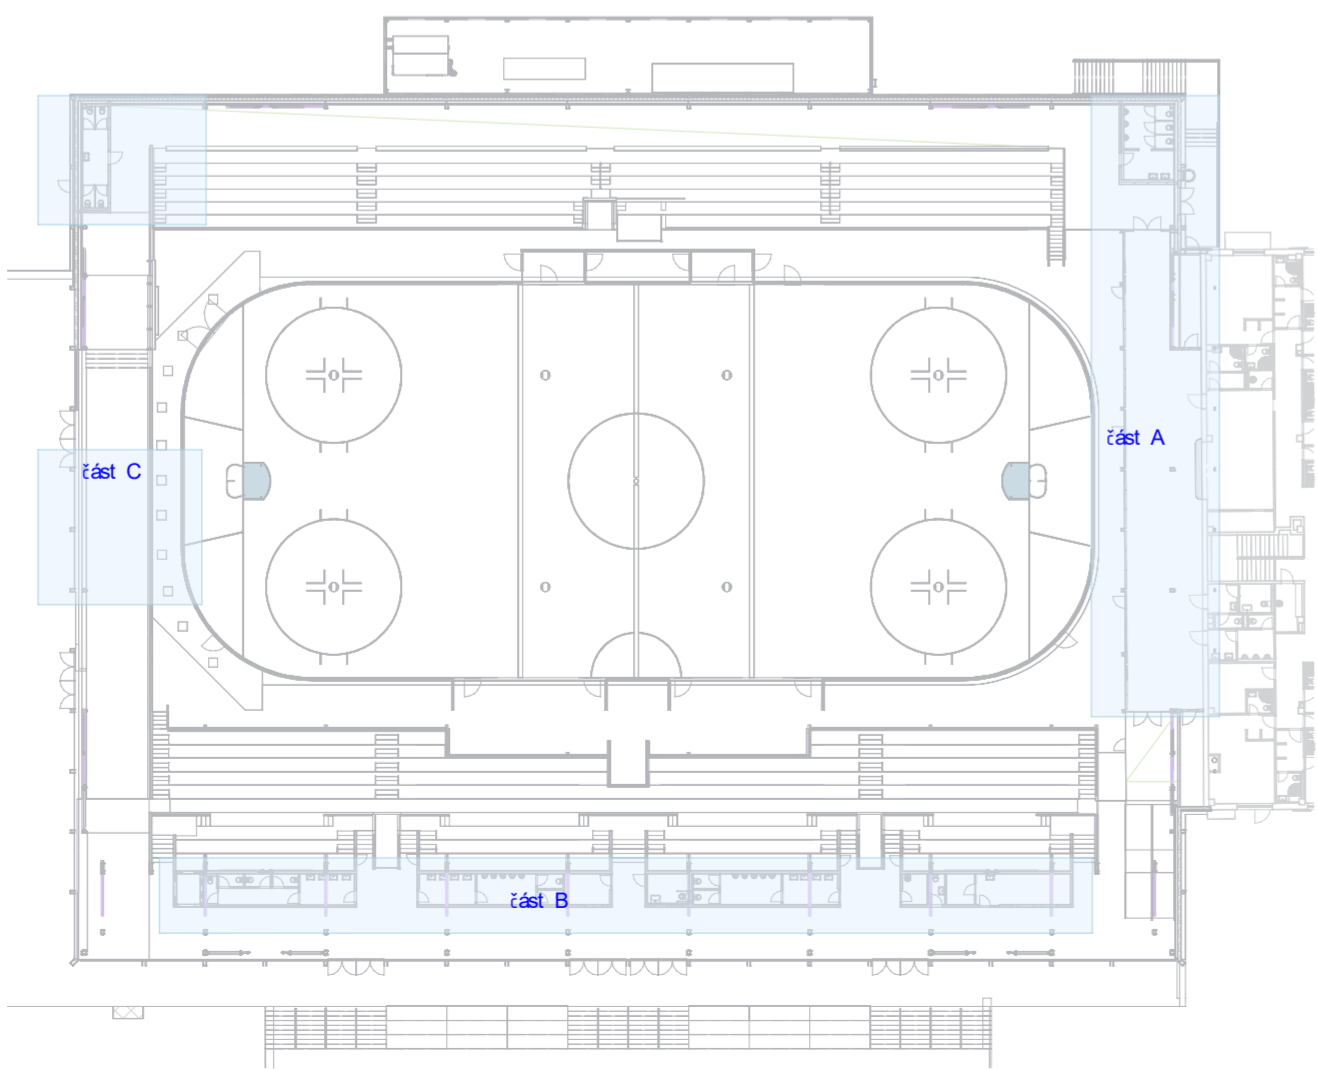

2.05.03

Návaznost podhledu a obkladu

1:5

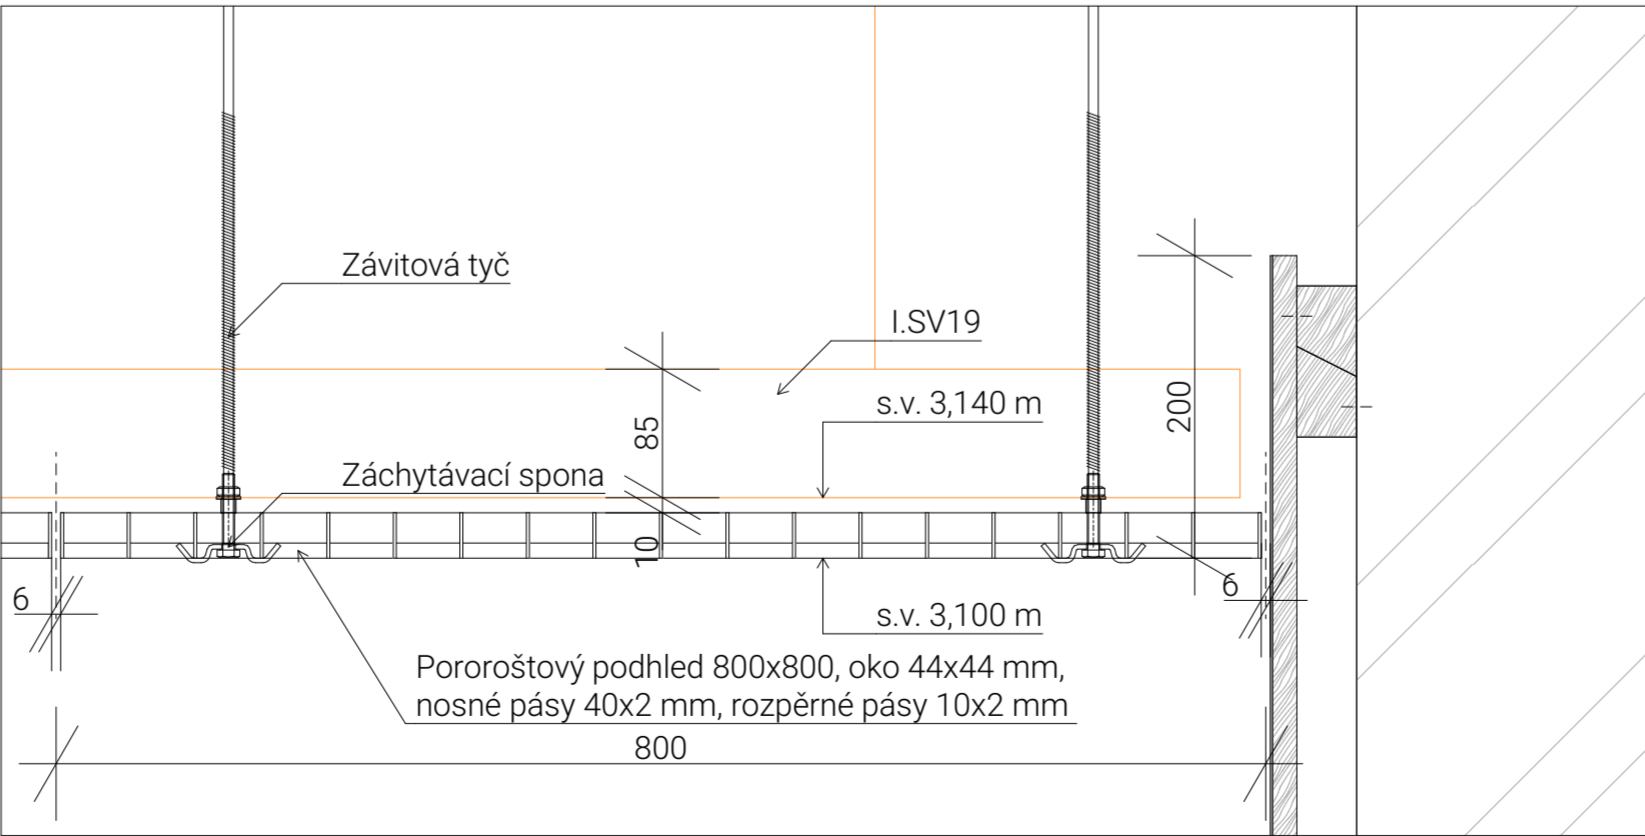

AUTORIZACE		Ing. Jiří Žák IČAT - 140348	
Boutle s.r.o. a AS PROJECT s.r.o.		ARCHITECTURA, PROJEKCE, ENGINEERING, DODAVATELSKÁ ČINNOST A PROJEKTY	
HUMPOLECKÁ 2122, 383 01 PELHŘIMOV, TEL.: 565 323 249, WWW.ASPROJECT.CZ		DESIGN OBJEKTU	
Boutle		HLAVNÍ PROJEKTANT	ZODPOV. PROJEKTANT
		Ing. arch. Vladimír Dada	Ing. arch. Pavel Fajst
		VYPRACOVÁVAL	
		Ing. arch. Vladimír Dada	

REKONSTRUKCE ZIMNÍHO STADIÓNU V PELHŘIMOVĚ			
INVESTOR	Město Pelhřimov, Měsarykovo náměstí 1, 383 01 Pelhřimov, IČO: 022 48 801	FORMÁT	D × A4
MÍSTO STAVBY:	par. č. 323/1 st. 323/6, 319/13 k.ú. Pelhřimov, Vysočina	DATA	01/2026
CHARAKTER STAVBY:	rekonstrukce a přístavba	STUPĚŇ DOK.	OPS
OBJEKT:	D - INT D11Architektonicko stavební řešení INT -	Č. ZAKÁZKY	116/23
OSVH	INT - 2NP strop část B	MĚŘÍTKO	1: 200
			(1:5 VÝPISU) D1510