
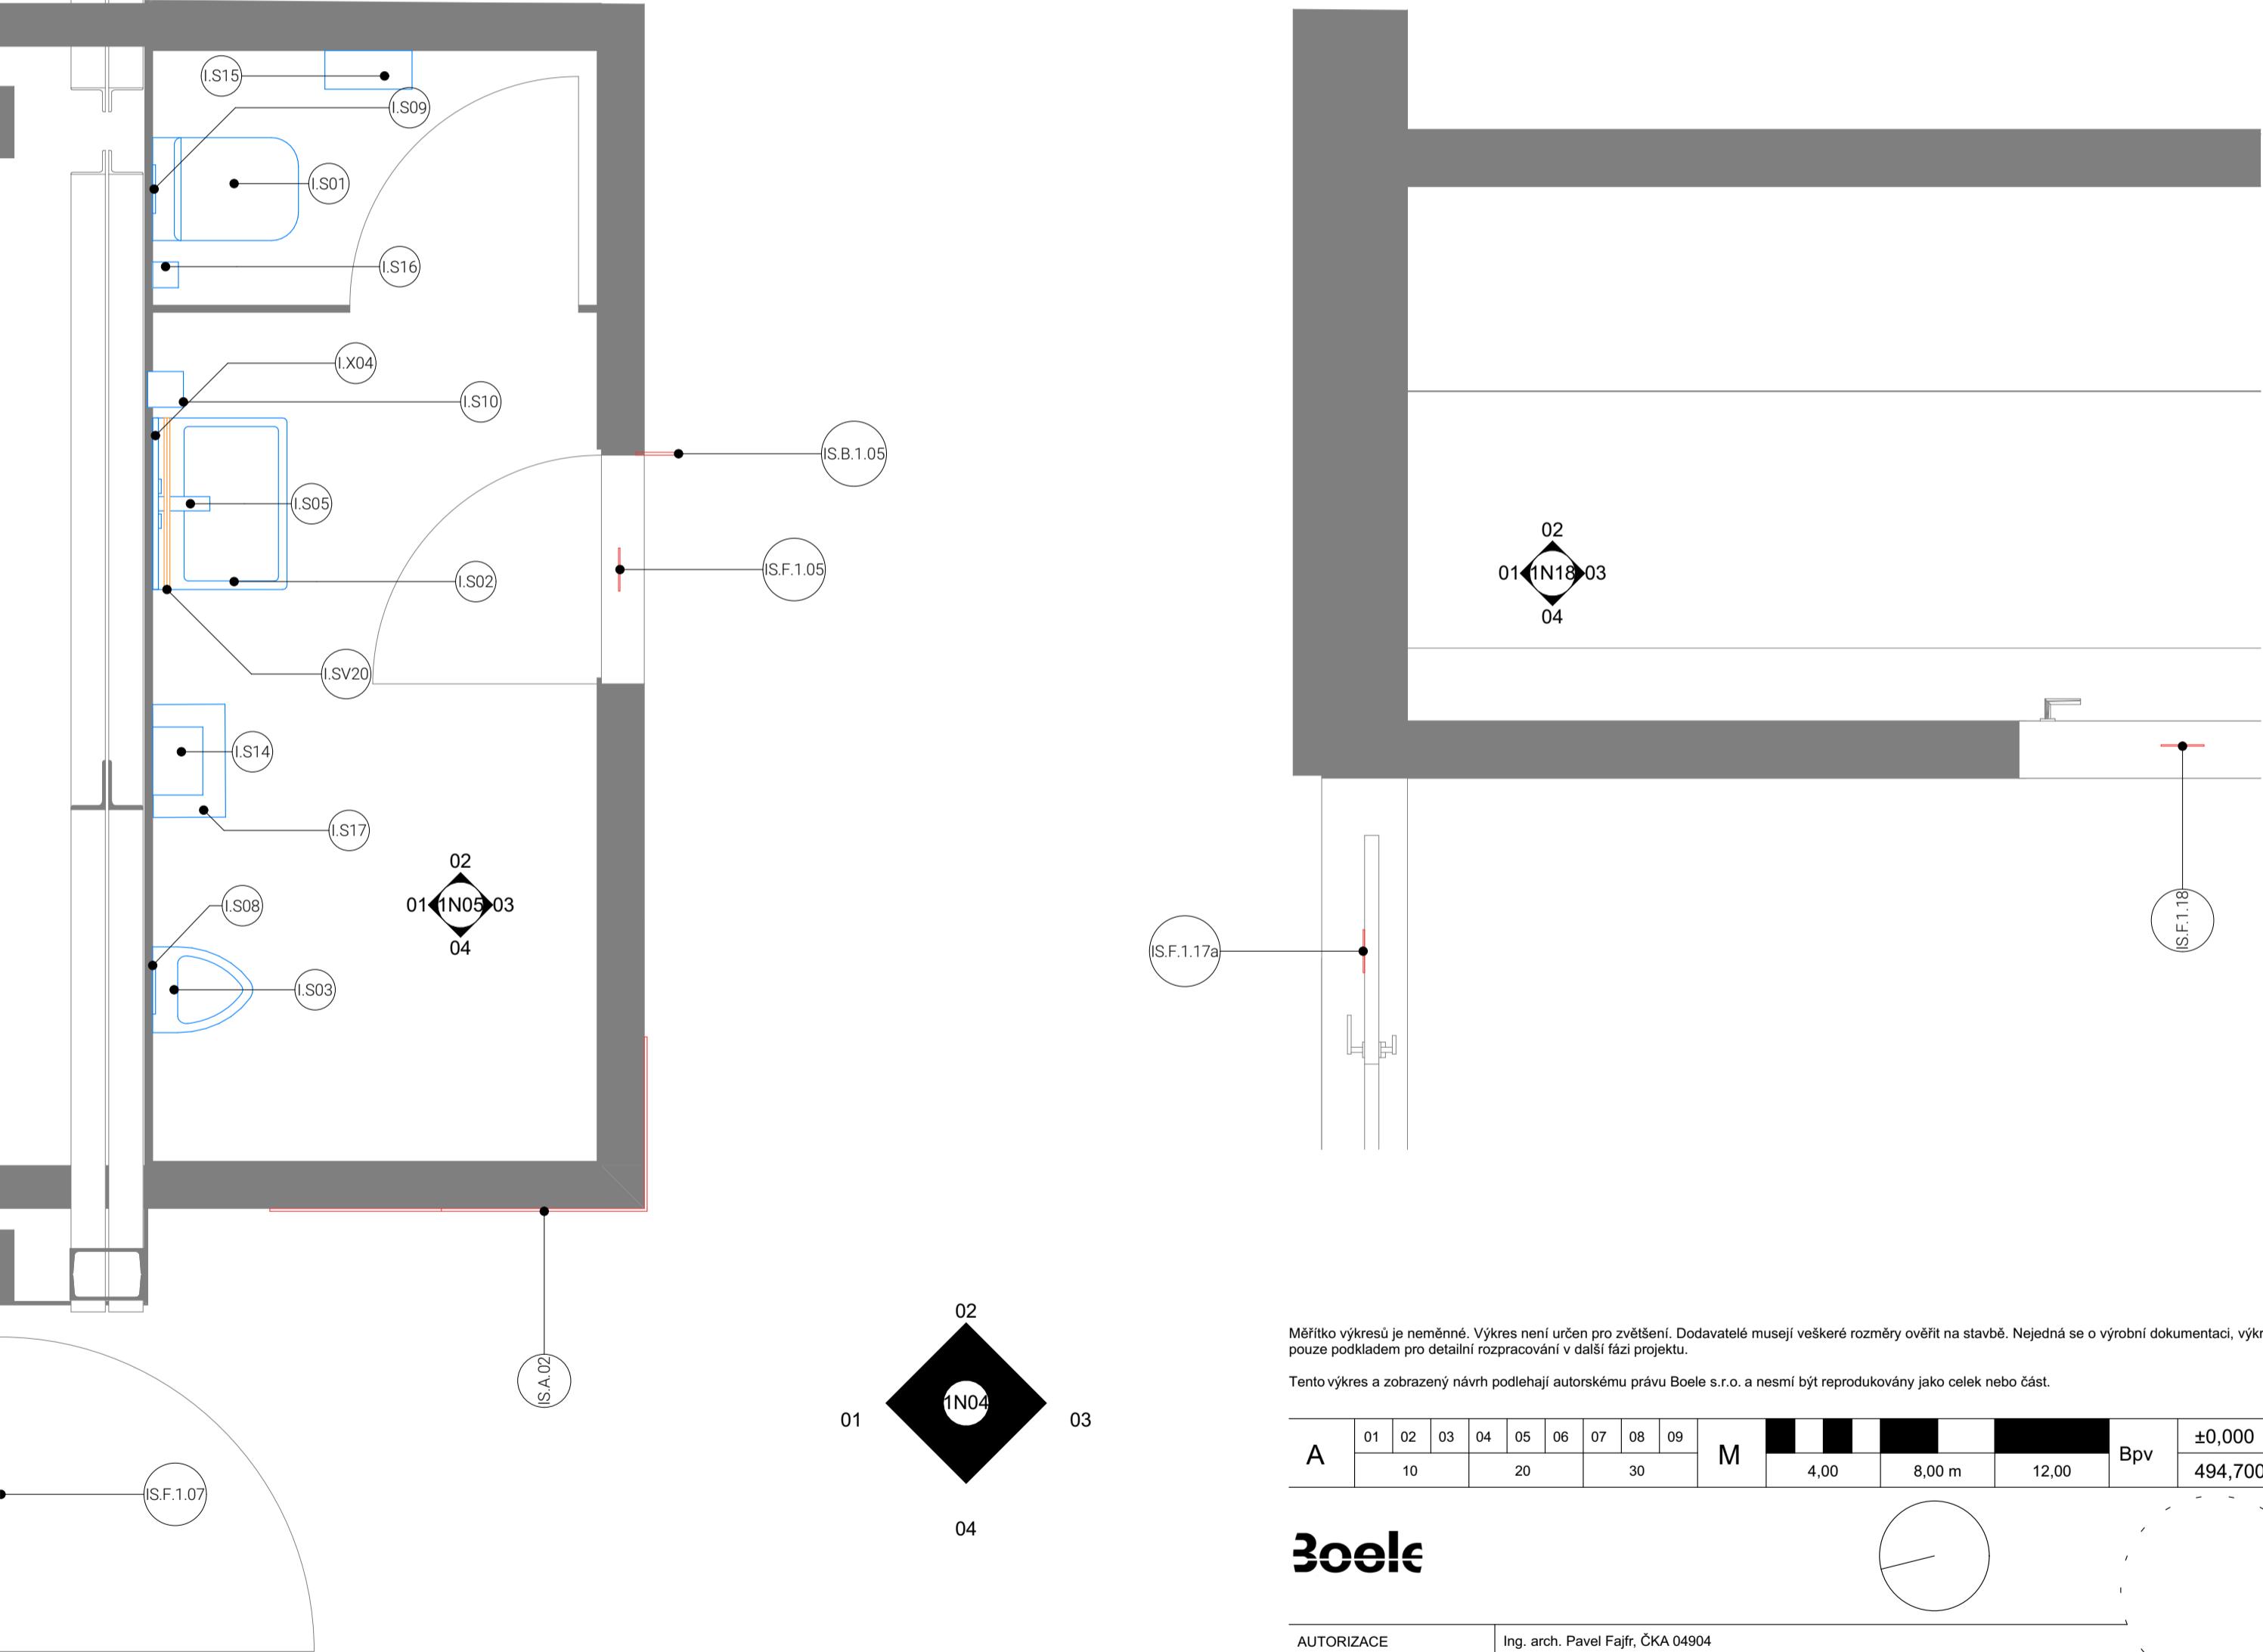
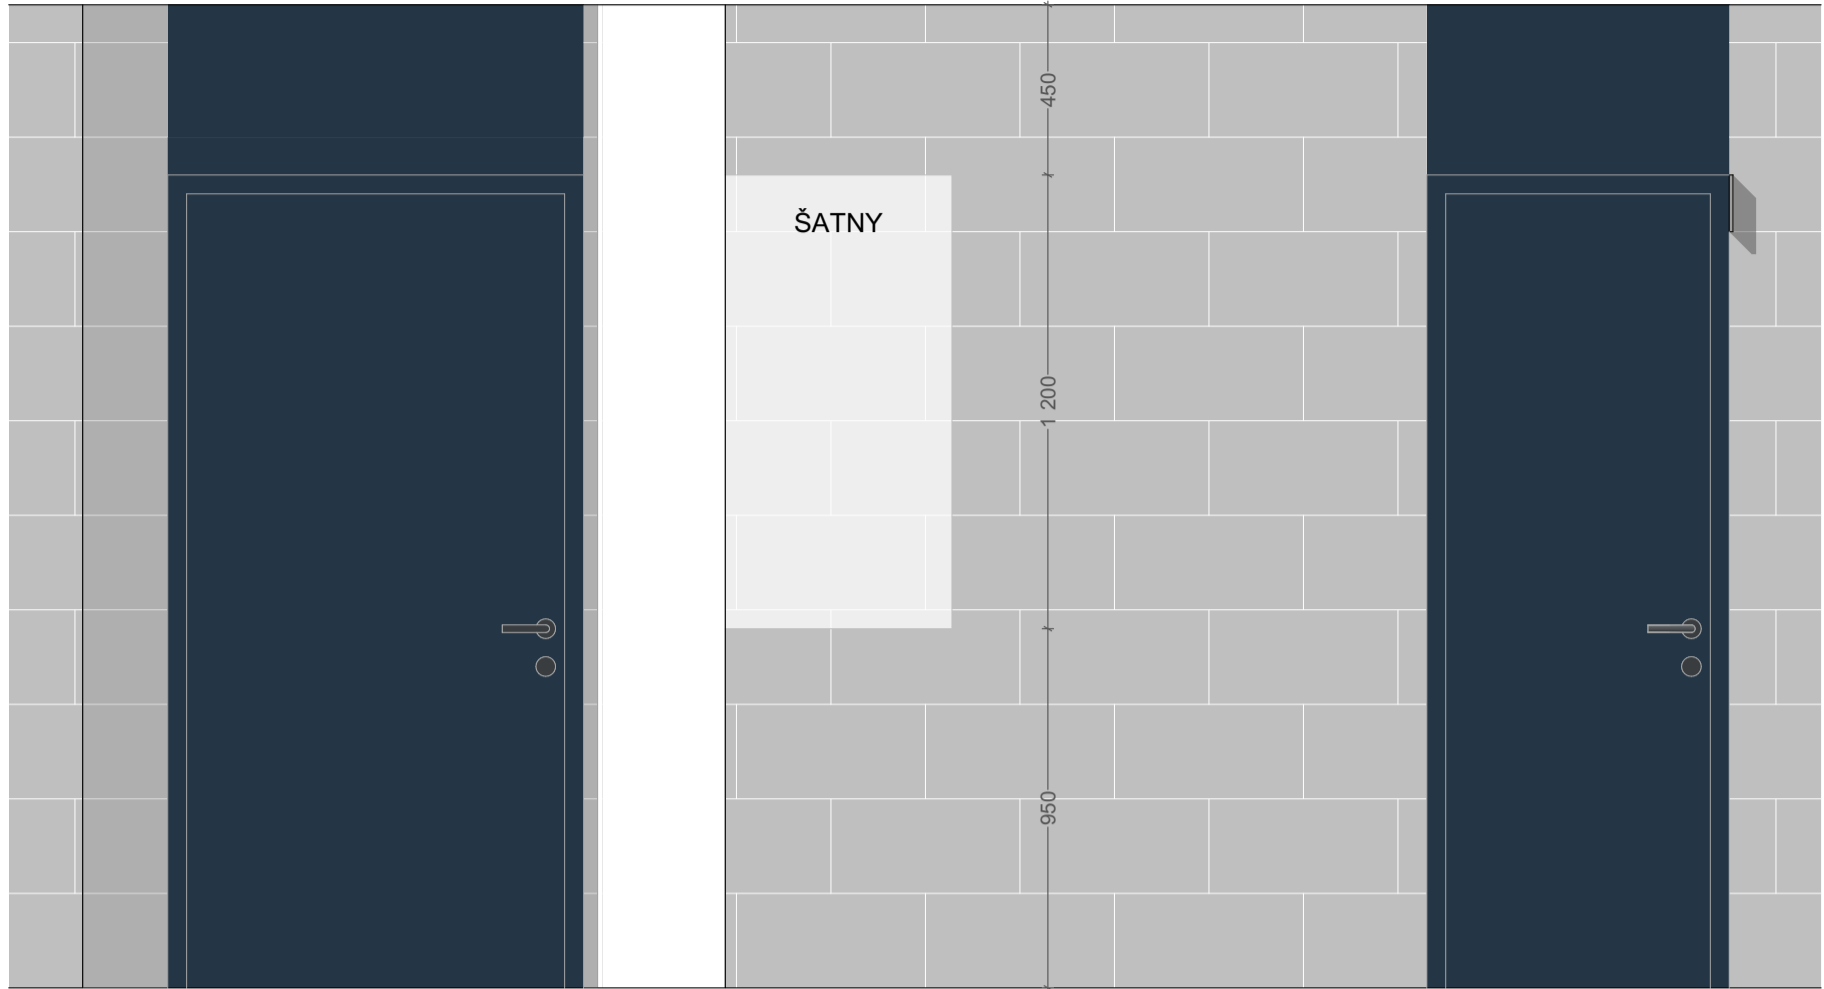
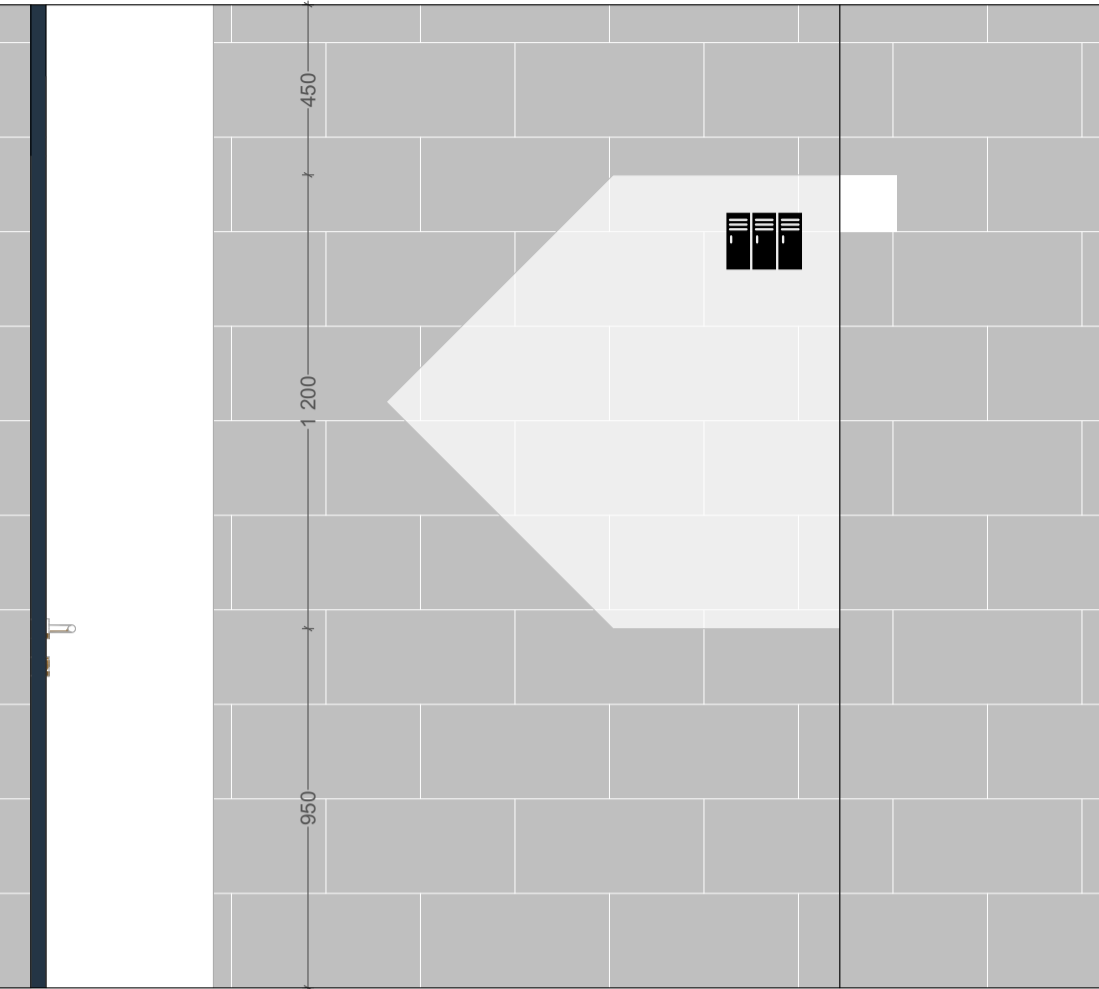
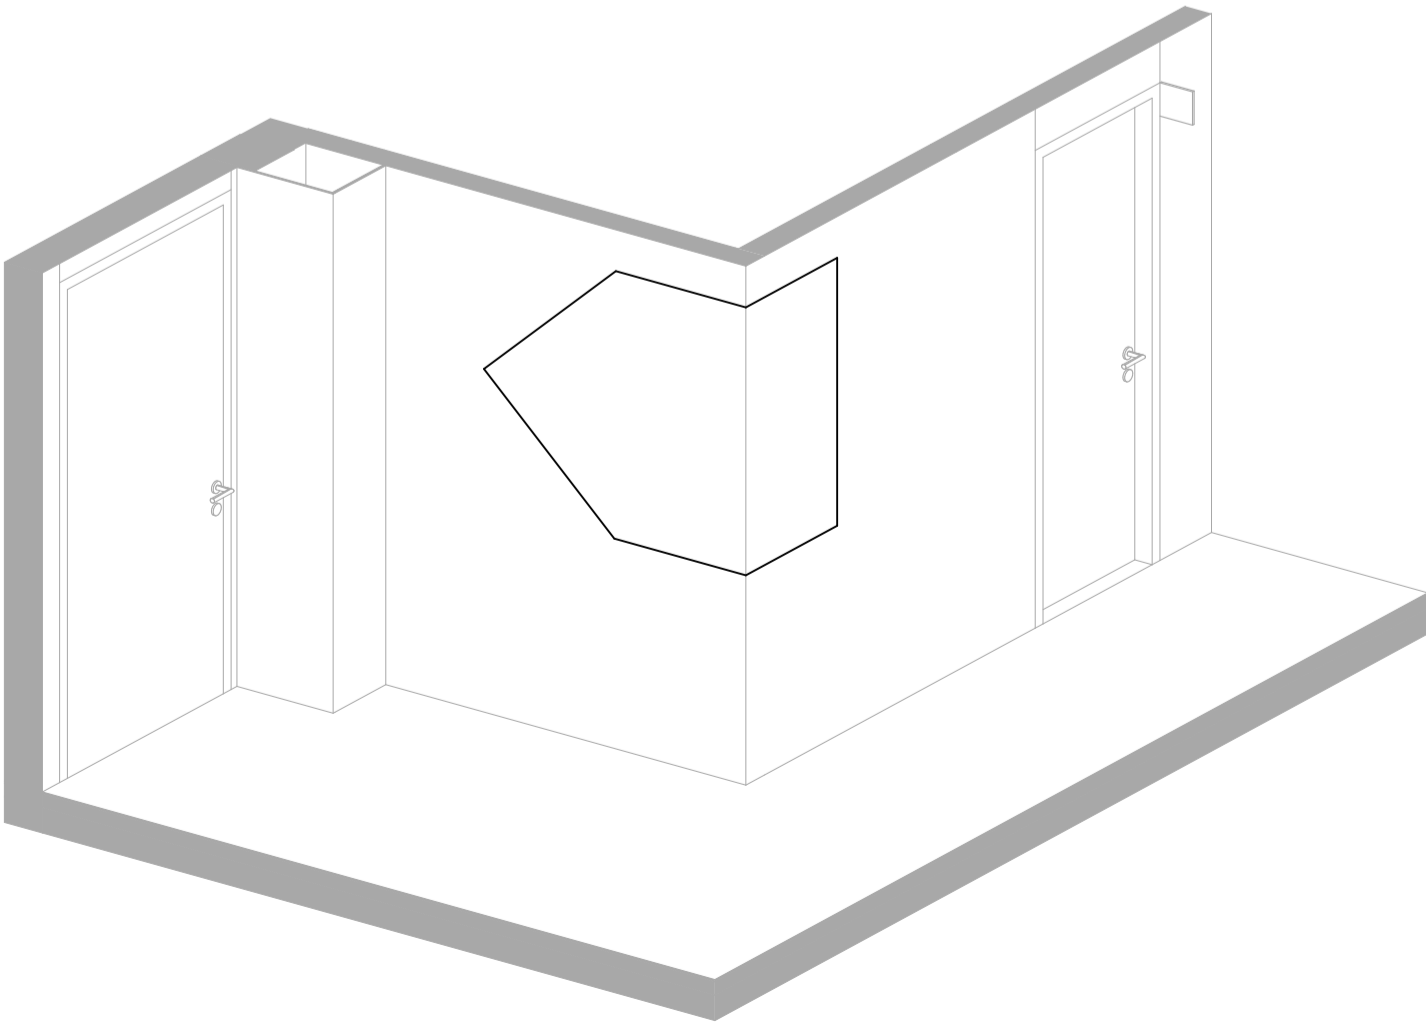


1. Popis:

- Jedná se o grafický prvek – orientační šípku – umístěnou přímo na stěnu interiéru.
  - Šípka je součástí vizuálního orientačního systému a slouží k navigaci osob v prostoru.
  - Na základní šípku jsou aplikovány doplňující grafické prvky (ikony nebo texty) dle návrhu informačního systému.
  - Podkladová barva (šípka): Bílá – RAL 9016
  - Grafické prvky (ikony, texty): Černá – RAL 9005
  - Povrch: interiérová stěna (omítka, sádkarton, cementová plocha).
  - Barvy: akrylátové nebo vodou ředitelné sprejové barvy vhodné pro interiérové aplikace, s vysokou kryvostí, odolností vůči oděru a s matným nebo polomatným povrchem.
4. Aplikace:
- Použití přesné šablony z odolného materiálu.
  - Nástřik barvy proveden stříkací pistolí v několika tenkých vrstvách pro dosažení rovnoměrného pokrytí.
5. Rozměry:
- Rozměry šípky a grafických prvků jsou definovány ve výkresové dokumentaci projektu (včetně měřítka, umístění a orientace vůči stěně a ostatním prvkům systému).
6. Font:
- Work Sans.
  - Písmena jsou ve tvaru verzálek.

Infografika

1:5

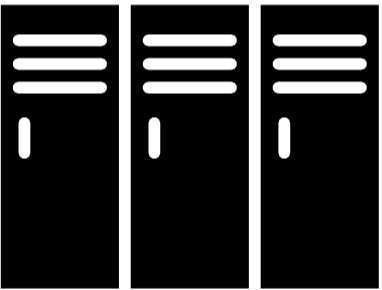

Měřítka výkresů je neměnné. Výkres není určen pro zvětšení. Dodavatelé musejí veškeré rozměry ověřit na stavbě. Nejedná se o výrobní dokumentaci, výkresy jsou pouze podkladem pro detailní rozpracování v další fázi projektu.

Tento výkres a zobrazený návrh podle mají autorskému právu Boele s.r.o. a nesmí být reprodukovány jako celek nebo část.

A	01	02	03	04	05	06	07	08	09	M	Bpv	±0,000
	10				20				30			494,700

Boele

AUTORIZACE	Ing. arch. Pavel Fajfr, ČKA 04904											
	Boele s.r.o. a AS PROJECT s.r.o.											

	ARCHITEKTURA, PROJEKCE, ENGINEERING, DODAVATELSKÁ ČINNOST A PRODEJ											
	HUMPOLECKÁ 2122, 393 01 PELHŘIMOV, TEL.: 565 323 249, WWW.ASPROJECT.CZ											
DESIGN OBJEKTU	HLAVNÍ ARCHITEKT				ZODPOV. ARCHITEKT				VYPRACOVAL			
Boele s.r.o.	Ing. arch. Vitoldanish Dara				Ing. arch. Pavel Fajfr				Ing. arch. Vitoldanish Dara			

REKONSTRUKCE ZIMNÍHO STADIONU V PELHŘIMOVĚ												
INVESTOR:		Město Pelhřimov, Masarykovo náměstí 1, 393 01 Pelhřimov							FORMÁT		A1	
		IČO: 002 48 801										
MÍSTO STAVBY:		parc. č. 323/1, st. 323/6, 313/13 k.ú. Pelhřimov							DATUM		07/2025	
		Pelhřimov, Vysočina										
CHARAKTER STAVBY:		rekonstrukce a přístavba							STUPEŇ DOK.		DPS	
ODDÍL:		D.1.5.10 Informační systém							IČ. ZAKÁZKY		1146/23	
OBSAH:		IS.A.02 IS.A.02, IS.A.02 , Infografika							MĚŘÍTKO		ČÍS. VÝKRESU	
									1:20, 1:10, 1:30, 1:5		D.1.5.10.2	