




IS.B.1.05 1:5 IS.B.1.06 1:5 IS.B.ST.01 1:5 IS.B.ST.02 1:5 IS.B.ST.2N04 1:5

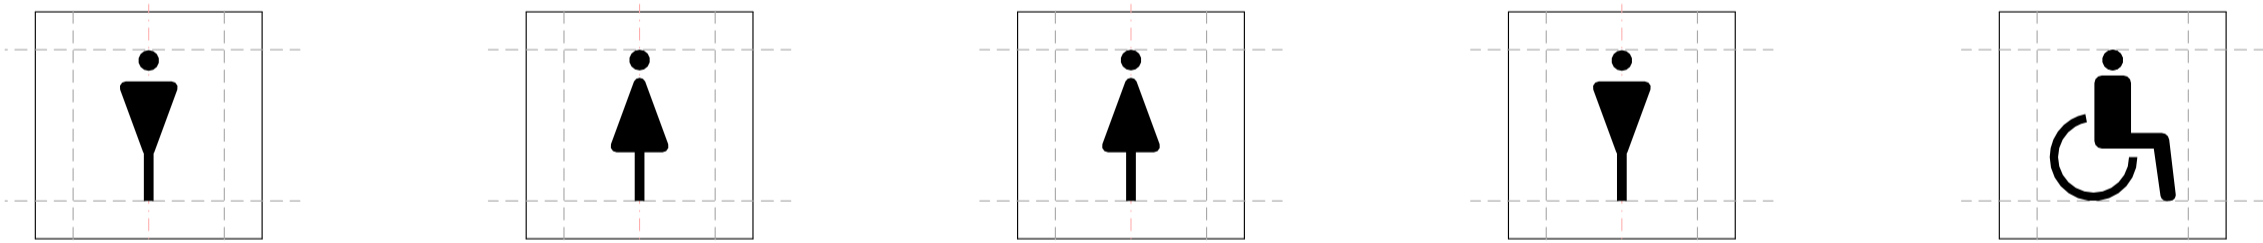


IS.B.ST.04 1:5 IS.B.2N01.2 1:5 IS.B.2N01.3 1:5 IS.B.ST.09 1:5 IS.B.ST.10 1:5

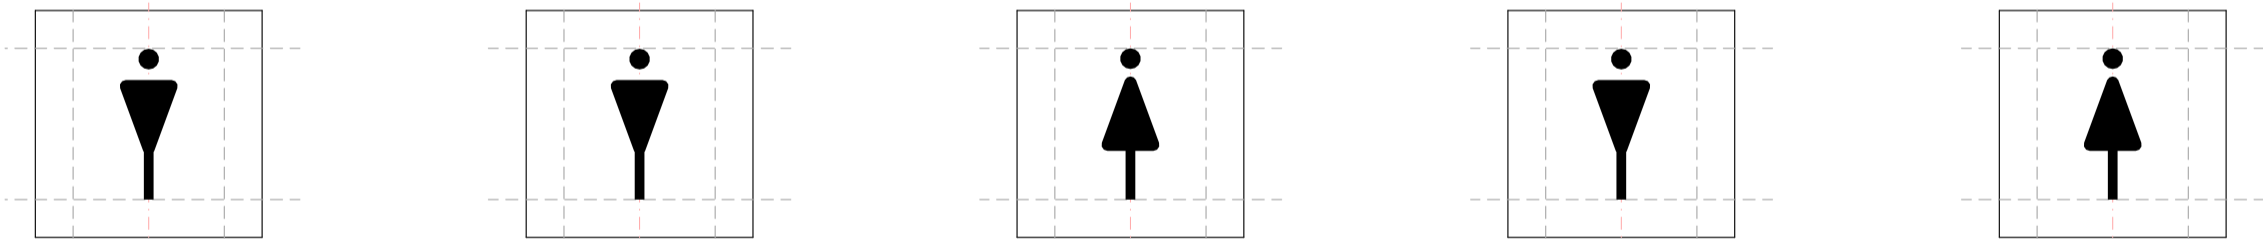

IS.B Axonometrie 1:20

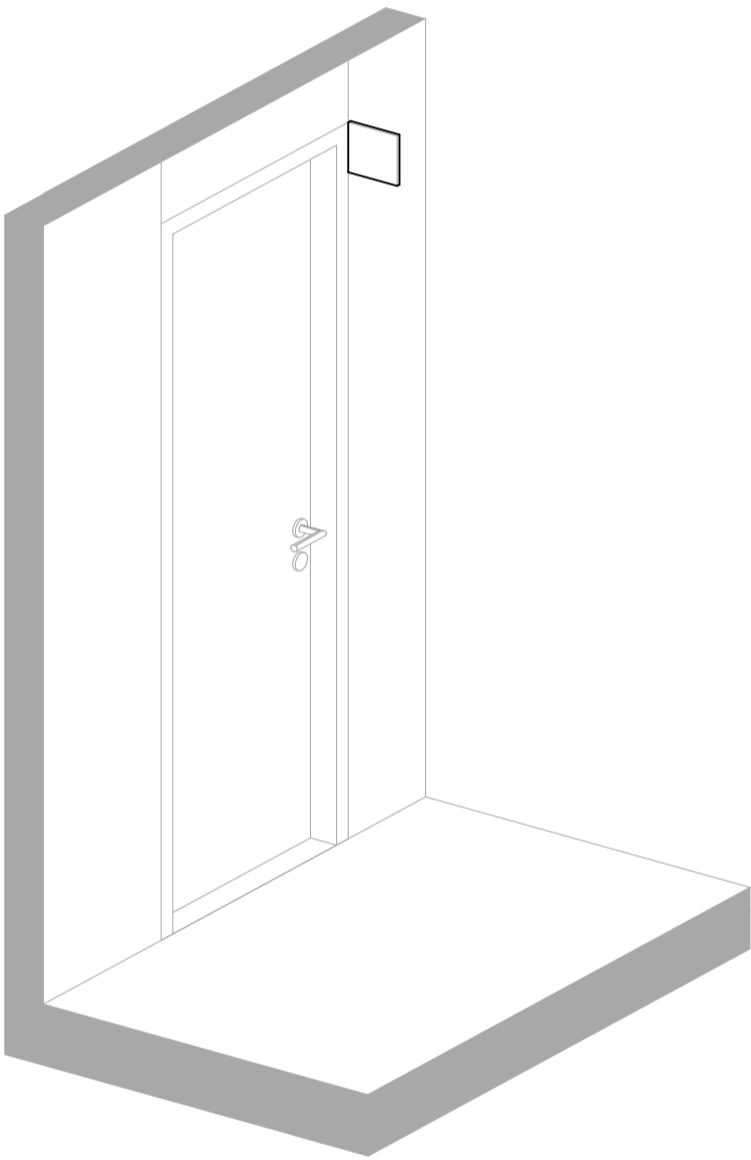

IS.B Axonometrie 1:5

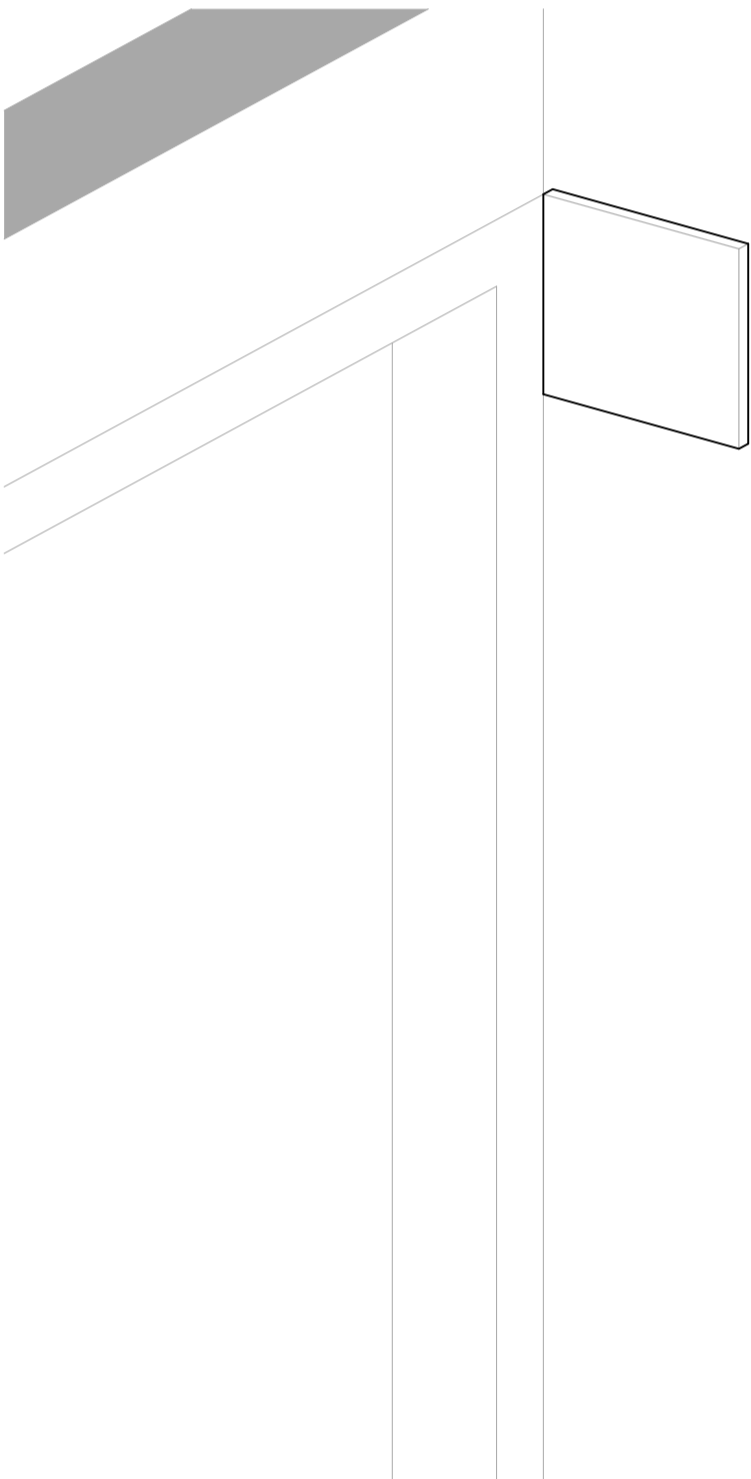

**1. Popis :**

Jedná se o cedulku z bílého plexiskla připevněnou do zdi.

Na cedulce je vygravírovaná a vybarvená grafická značka (ikonka) WC.

Horní hrana cedulky - v jedné rovině s horní hranou dveřního rámu.

**2. Barevné provedení:**

Podkladová barva cedulky: Bílá – RAL 9016 (plexisklo)

Grafická ikona (značka): Černá – RAL 9005

**3. Materiál a technologie:**

Bílé matné plexisklo, tl.10mm.  
Gravírování - tl. 2mm

Měřítko výkresů je neměnné. Výkres není určen pro zvětšení. Dodavatelé musejí veškeré rozměry ověřit na stavbě. Nejedná se o výrobní dokumentaci, výkresy jsou pouze podkladem pro detailní rozpracování v další fázi projektu.

Tento výkres a zobrazený návrh podléhají autorskému právu Boele s.r.o. a nesmí být reprodukovány jako celek nebo část.

A	01	02	03	04	05	06	07	08	09	M	4,00	8,00 m	12,00	Bpv	±0,000
	10														494,700

Boele

AUTORIZACE Ing. arch. Pavel Fajfr, ČKA 04904

Boele s.r.o. a AS PROJECT s.r.o.

ARCHITEKTURA, PROJEKCE, ENGINEERING, DODAVATELSKÁ ČINNOST A PRODEJ  
HUMPOLECKÁ 2122, 393 01 PELHŘIMOV, TEL.: 565 323 249, WWW.ASPROJECT.CZ

DESIGN OBJEKTU Hlavní architekt ZODPOV. ARCHITEKT VYPRACOVAL  
Boele s.r.o. Ing. arch. Vitoldanish Dara Ing. arch. Pavel Fajfr Ing. arch. Vitoldanish Dara

REKONSTRUKCE ZIMNÍHO STADIONU V PELHŘIMOVĚ

INVESTOR: Město Pelhřimov, Masarykovo náměstí 1, 393 01 Pelhřimov FORMÁT A1  
IČO: 002 48 801

MÍSTO STAVBY: parc. č. 323/1, st. 323/6, 313/13 k.ú. Pelhřimov DATUM 07/2025  
Pelhřimov, Vysočina

CHARAKTER STAVBY: rekonstrukce a přístavba STUPEŇ DOK. DPS

ODDÍL: D.1.5.10 Informační systém IČ. ZAKÁZKY 1146/23

OBSAH: IS.B IS.B, 2., 5., IS.B.1.05, IS.B.1.06, IS.B.ST.01, IS.B.ST.02 MĚŘÍTKO ČÍS. VÝKRESU  
1:2, 1:100, 1:20, 1:5, 1:10 D.1.5.10.7