Situační výkres KTU

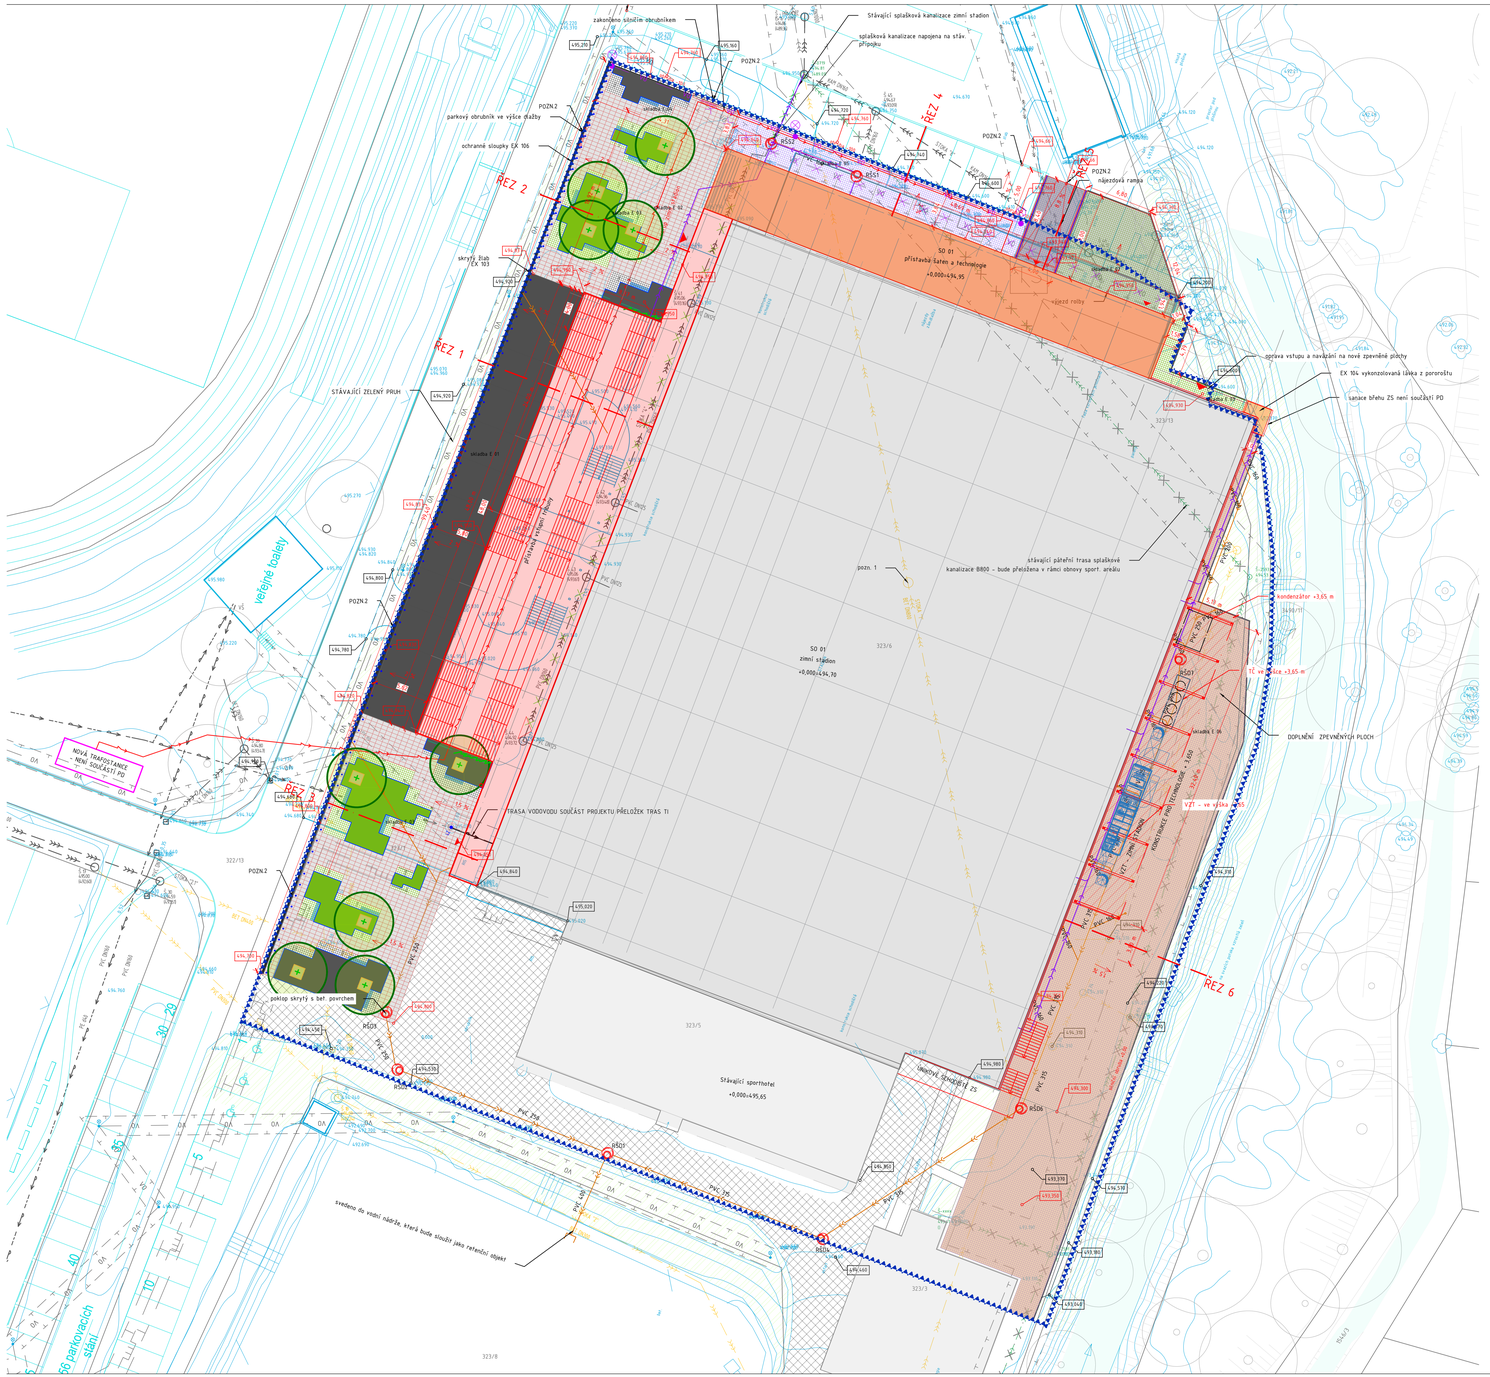

SKLADBY PLOCH

E 01– betonové plochy (nástupní plocha před tribunou)

-beton C25/30 vyztužení kari sítí ø6 150×150 tl. 100
hlazený beton s protiskluznou úpravou, dilatovaný po 4 m
-štěrkový podsyp frakce 32/63 tl. 150 mm
-zpevněná zemní pláň Edef2=45MPa

E 02– velkoformátová betonová dlažba 600×400×40 (pochozí plochy)

-velkoformátová betonová dlažba (600x400x40mm) s pískovanými spárami (křemičitý písek)
-kladecí lože - kamenná drť fr.4-8mm tl.50mm
-drcené kamenivo fr. 8-16 tl. 50 mm
-drcené kamenivo fr. 0-63 tl. 150 mm
-zpevněná zemní pláň Edef2=45MPa

celkem 290 mm

E 03 - pochozí dlažba vegetační šedá, široké spáry pro propůstání vegetace

-betonová vegetační dlažba 200×200×80 mm 60 mm
-kladecí lože - kamenná drť fr.4-8mm tl.50mm
-drcené kamenivo fr. 8-16 tl. 30 mm
-drcené kamenivo fr. 0-63 tl. 150 mm
-zpevněná zemní pláň Edef2=45MPa

celkem 290 mm

E 04 - pochozí dlažba vegetační šedá, široké spáry pro štěrkový zásyp

-betonová vegetační dlažba 200×200×80 mm 60 mm
-kladecí lože - kamenná drť fr.4-8mm tl.50mm
-drcené kamenivo fr. 8-16 tl. 30 mm
-drcené kamenivo fr. 0-63 tl. 150 mm
-zpevněná zemní pláň Edef2=45MPa

celkem 290 mm

E 05 zámková dlažba (pochozí plochy)

-betonová zámková dlažba (200x200x60mm) s pískovanými spárami (křemičitý písek)
-kladecí lože - kamenná drť fr.4-8mm tl.30mm
-drcené kamenivo fr. 8-16 tl. 50 mm
-drcené kamenivo fr. 0-63 tl. 150 mm
-zpevněná zemní pláň Edef2=45MPa

celkem 290 mm

E 06– zámková dlažba (pojezdové plochy)

-betonová zámková dlažba (200x200x80mm) s pískovanými spárami (křemičitý písek) tl. 80 mm
-kladecí lože - kamenná drť fr.4-8mm tl.30mm
-drcené kamenivo fr. 8-16 tl. 50 mm
-drcené kamenivo fr. 0-63 tl. 350 mm (hutněno po vrstvách)
-stěrkopísek 0-8 mm tl. 100 mm
-zpevněná zemní pláň Edef2=45MPa

celkem 610 mm

E 07– zatravňovací dlažba - pojezd rolby

-ZATRAVŇOVACÍ BETONOVÁ DLAŽBA 80 mm
-kladecí lože - kamenná drť fr.4-8mm tl.30mm
-drcené kamenivo fr. 8-16 tl. 50 mm
-drcené kamenivo fr. 0-63 tl. 350 mm (hutněno po vrstvách)
-stěrkopísek 0-8 mm tl. 100 mm
-zpevněná zemní pláň Edef2=45MPa

celkem 610 mm

E 08-Betonová nájezdová rampa

-beton C25/30 vyztužení kari sítí ø6 150×150 tl. 150
-Štěrkový podsyp frakce 16/32 tl. 250 mm
-zpevněná zemní pláň Edef2=45MPa

celkem 400 mm

LEGENDA

STAV	NÁVRH	
98,42		geometrické zaměření
74,92/73		digitální katastrální mapa DKM KN k datu 1. 3. 2023

CELKOVÉ ŘEŠENÍ

	Hranice dotčeného území
	Hranice řešené území
	S01 – zimní stadion– stávající zastavěná plocha 4229,8 m²
	Demolované objekty
	S01 – zimní stadion – přístavba tribuny 626 m²
	S01- přístavba šaten a technologie - 320 m²
	ocelová konstrukce pro technologie - výška 3,3 nad terénem

ZPEVNĚNÉ PLOCHY

	STÁVAJÍCÍ ZPEVNĚNÉ PLOCHY - ASFALTOVÉ – oprava krytu po dokončení stavebních prací 730,5 m²
	STÁVAJÍCÍ ZELENÉ PLOCHY/BŘEHY – BEZ ZÁSAHU
	IO - 01 Nové zpevněné plochy - betonová plocha - dilatace po 4 m -288 m²
	IO - 01 Nové zpevněné plochy - velkoformátová betonová dlažba, šedá 600×400×40 mm -408,58 m²
	IO - 01 Nové zpevněné plochy - betonová pochozí dlažba, šedá 200×200×60 mm- 120,01 m²
	IO - 01 Nové zpevněné plochy - betonová pojížděná dlažba, šedá 200×200×80 mm- 772,30 m²
	IO - 01 Nové zpevněné plochy - souvrství pro výsadbu travin- 124,64 m²
	IO - 01 Nové zpevněné plochy - souvrství pro výsadbu travin- mlat - 90,68 m²
	IO - 01 Nové zpevněné plochy - pochozí vegetační dlažba,šedá, široké spáry pro růst vegetace- 96,67 m²
	IO - 01 Nové zpevněné plochy - pochozí vegetační dlažba,šedá, široké spáry pro štěrkový zásyp- 30,12 m²
	IO - 01 Nové zpevněné plochy - pojezdová vegetační dlažba,šedá, - 93,04m²
	IO - 01 Nové zpevněné plochy - dlažba reliéfní/hmatová - 0,7 m²
	IO - 01 Nové zpevněné plochy - betonová nájezdová rampa - 37 m²
	IO-01 Zpevněné plochy - betonová lávička - viz výkaz prvků
	IO-01 Zpevněné plochy - ocelová pásovina, tvořící obrubu zelených plochy - 197,32 b.m.

NOVÁ TECHNICKÁ INFRASTRUKTURA

	NAVRHOVANÁ TRASA DEŠŤOVÉ KANALIZACE
	NAVRHOVANÁ TRASA SPLAŠKOVÉ KANALIZACE
	NAVRHOVANÁ TRASA NN z nové trafostanice
	ZÁVLAHOVÝ SYSTÉM
	RUŠENÁ TI - NENÍ SOUČÁSTÍ TÉTO PD

STÁVAJÍCÍ TECHNICKÁ INFRASTRUKTURA

	trasa areálového vodovodu, voda pitná, neověřená
	areálový venkovní vodovod z vrtané studny, neověřené, dle PD "Rozšíření rozvodu vody" z roku 05/2002
	areálové vedení NN, neověřené, dle PD "Rozšíření rozvodu vody" z roku 05/2002
	kolektor pro rozvod chlazení ledové plochy - areál
	ochranné pásmo sítí a prvků Technické infrastruktury
	trasa vodovodu, voda pitná, PELHŘIMOVSKÁ VODÁRENSKÁ s.r.o.
	trasa / přípojky jednotné kanalizace, PELHŘIMOVSKÁ VODÁRENSKÁ s.r.o.
	podzemní vedení plynovodu STL, E.GD
	podzemní vedení VN, E.GD
	podzemní vedení NN, E.GD
	nadzemní vedení VN, E.GD
	zaměřený průběh metalického kabelu, CETIN
	podzemní vedení datových optických rozvodů, StaMPi spol. s.r.o.
	vedení rozvodu veřejného osvětlení, Technické služby města Pelhřimov
	Jednotná areálová kanalizace - zaměřeno
	kanalizační přípojka - zaměřeno
	NN - Zaměření z realizace mingolfového hřiště
	Vodovod pitný - Zaměření z realizace mingolfového hřiště
	Vodovod pitný - odhadovaná trasa dle povrchových znaků
	Surová voda - vrt pro bazén

RUŠENÉ TI - SOUČÁSTÍ TÉTO PD

UPOZORNĚNÍ

ZÁKRESY PODZEMNÍCH A NADZEMNÍCH ZAŘÍZENÍ ISÍTÍ SLOUŽÍ JAKO VYTYČOVACÍ VÝKRES. PŘED ZAHÁJENÍM PRACÍ JE NUTNÉ ZAJISTIT JEJICH IDENTITU A ZNAČENÍ DLE ČSN 73 6005 NA STAVBĚ

pozn.1 zrušení kanalizační trasy včetně šachty uvnitř objektu zimního stadionu není součástí této PD. Jedná se však o podmínující investici, jejíž realizace je nutná provádět v souběhu s rekonstrukcí zimního stadionu

POZN. 2 ODSTRANĚNÍ NAVAZUJÍCÍ PLOCH A OBRUB JE NUTNO KOORDINOVAT S PROJEKTEM REKONSTRUKCE PARKOVIŠTĚ NENÍ PŘEDMĚTEM TÉTO PD

A	01	02	03	04	05	06	07	08	09	M						Bpv	±0,000
	10			20			30				20		40m		60		494,70

Boele

AUTORIZACE	ČKAIT - 1400348	ING. JIŘÍ ŽÁK	

AS PROJECT s.r.o. + BOELE
ARCHITEKTURA, PROJEKCE, ENGINEERING, DODAVATELSKÁ ČINNOST A PRODEJ
HUMPOLECKÁ 2122, 393 01 PELHŘIMOV, TEL.: 606 637 156, WWW.ASPROJECT.EU

DESIGN OBJEKTU	HIP	ZODPOV. PROJEKTANT	VYPRACOVAL
BOELE	Ing. Jiří Žák	Ing. Lenka Procházková	Ing. Lenka Procházková

REKONSTRUKCE ZIMNÍHO STADIONU V PELHŘIMOVĚ

INVESTOR:	Město Pelhřimov, Masarykovo náměstí 1, 393 01 Pelhřimov IČO: 002 48 801	FORMÁT	15 × A4
MÍSTO STAVBY:	parc.č. 323/1,st. 323/6, 323/13, 3490/10, 3490/11, k.ú. Pelhřimov obec Pelhřimov, kraj Vysočina	DATUM	06/2025
CHARAKTER STAVBY:	PŘÍSTAVBA A REKONSTRUKCE	STUPEŇ DOK.	DPS
ODDÍL DOKUMENTACE:	D.2 Dokumentace stavebního objektu 111	Č. ZAKÁZKY	1905/22
		Č. ARCHIVNÍ	1905/CZ
OBSAH: SITUAČNÍ VÝKRES KTU		MĚŘÍTKO: 1:250	ČÍS. VÝKRESU: D.2.2

TOTO DÍLO JE DUŠEVNÍM VLASTNICTVÍM AUTORŮ. NEPOVOLENÝ ZÁSAH DO JEHO OBSAHU JE ZAKÁZÁN. JAKÉKOLIV ZMĚNY NEBO ZÁSAHY MOHOU PROVÉST POUZE OSOBY OPRÁVNĚNÉ. ZHOTOVITEL NEPŘEBÍRÁ ODPOVĚDNOST ZA ŠKODY VZNIKLÉ ZE ZMĚN PROVEDENÝCH JINÝMI OSOBAMI NEBO NEOPRÁVNĚNĚ A JE OPRÁVNĚN SMAZ DÍLA A AUTORSKÝCH ZÁKLADŮ ČÍSLOVANÝ DÍL V PLATNÉM ZNĚNÍ