


- Legenda prvků
- Vybavení - truhlářské a typové výrobky
  - Sanitární vybavení
  - Informační systém
  - ☉ Světla - bodové osvětlení
  - ☉ Světla - Závěsný LED pás nad podhledem
  - Nižší pozice / Vyšší pozice

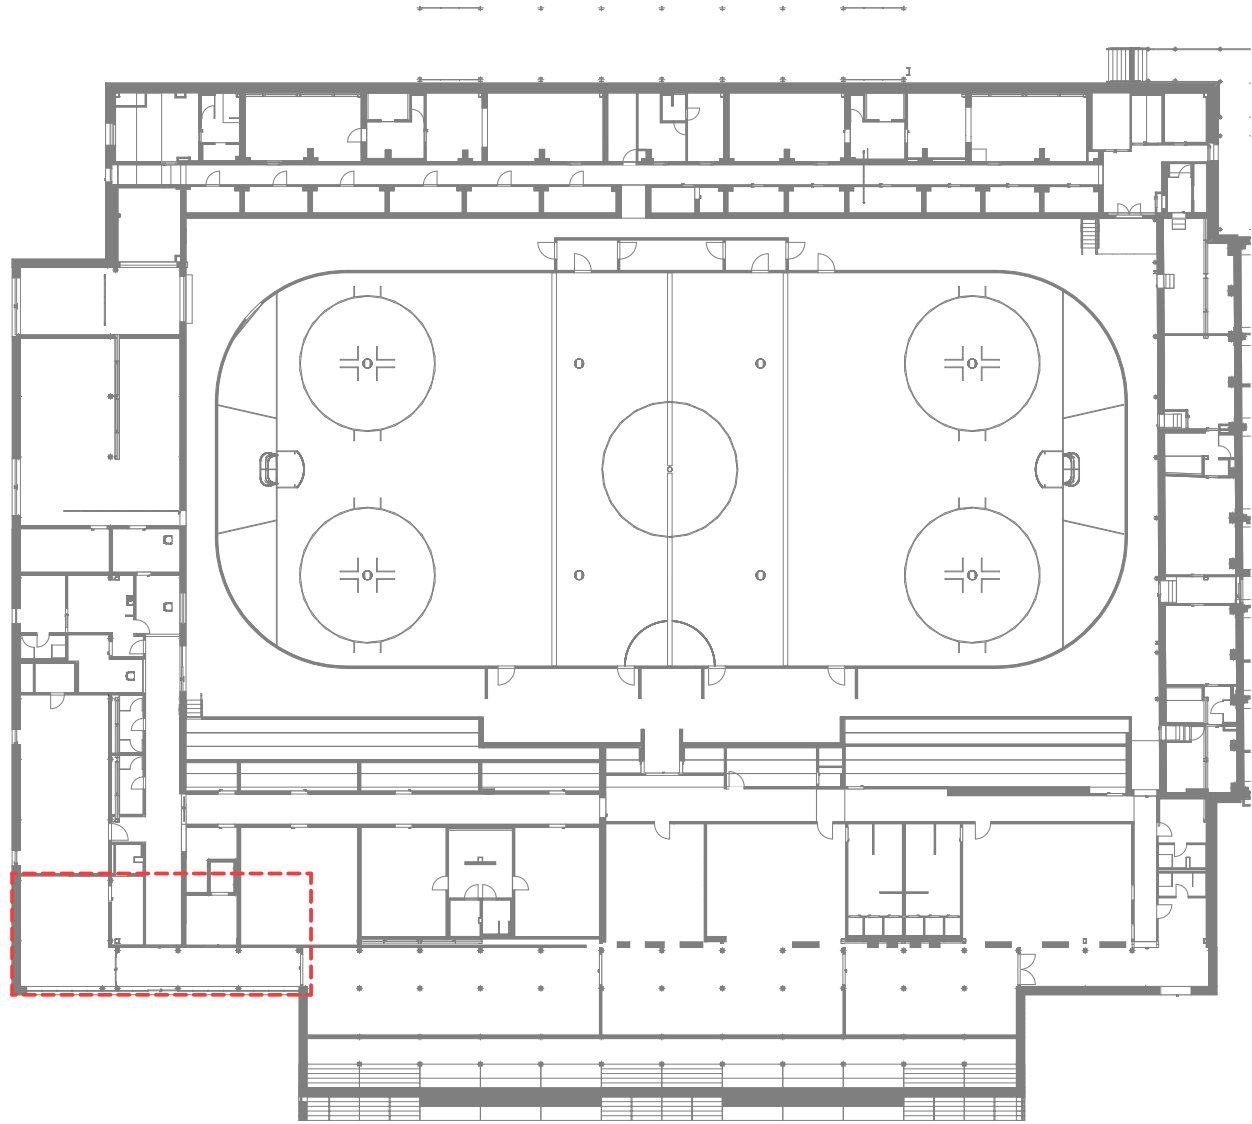

Měřítka výkresů je neměnné. Výkres není určen pro zvětšení. Dodavatelé musejí veškeré rozměry ověřit na stavbě. Nejedná se o výrobní dokumentaci, výkresy jsou pouze podkladem pro detailní rozpracování v další fázi projektu.

Tento výkres a zobrazený návrh podléhají autorskému právu Boele s.r.o. a nesmí být reprodukovány jako celek nebo část.

A	01	02	03	04	05	06	07	08	09	M	Bpv	±0,000
	10	20	30									494,700

Boele

AUTORIZACE Ing. arch. Pavel Fajfr, ČKA 04904

	Boele s.r.o. a AS PROJECT s.r.o.		
	ARCHITEKTURA, PROJEKCE, ENGINEERING, DODAVATELSKÁ ČINNOST A PRODEJ		
	HUMPOLECKÁ 2122, 393 01 PELHŘIMOV, TEL.: 565 323 249, WWW.ASPROJECT.CZ		
	DESIGN OBJEKTU	HLAVNÍ ARCHITEKT	ZODPOV. ARCHITEKT
	Boele s.r.o.	Ing. arch. Vitoldanish Dara	Ing. arch. Pavel Fajfr
			Ing. arch. Vitoldanish Dara

REKONSTRUKCE ZIMNÍHO STADIONU V PELHŘIMOVĚ			
INVESTOR:	Město Pelhřimov, Masarykovo náměstí 1, 393 01 Pelhřimov IČO: 002 48 801	FORMÁT	A1
MÍSTO STAVBY:	parc. č. 323/1, st. 323/6, 313/13 k.ú. Pelhřimov Pelhřimov, Vysočina	DATUM	07/2025
CHARAKTER STAVBY:	rekonstrukce a přístavba	STUPEŇ DOK.	DPS
ODDÍL:	D.1.5.1 Výkresy místností	IČ. ZAKÁZKY	114623
OBSAH:	1NP - Vstupní prostory 2., 1N01, 1N22, 1N02, 1N03		MĚŘÍTKO 1:50, 1:500, 1:25
			ČÍS. VÝKRESU D.1.5.1.00