

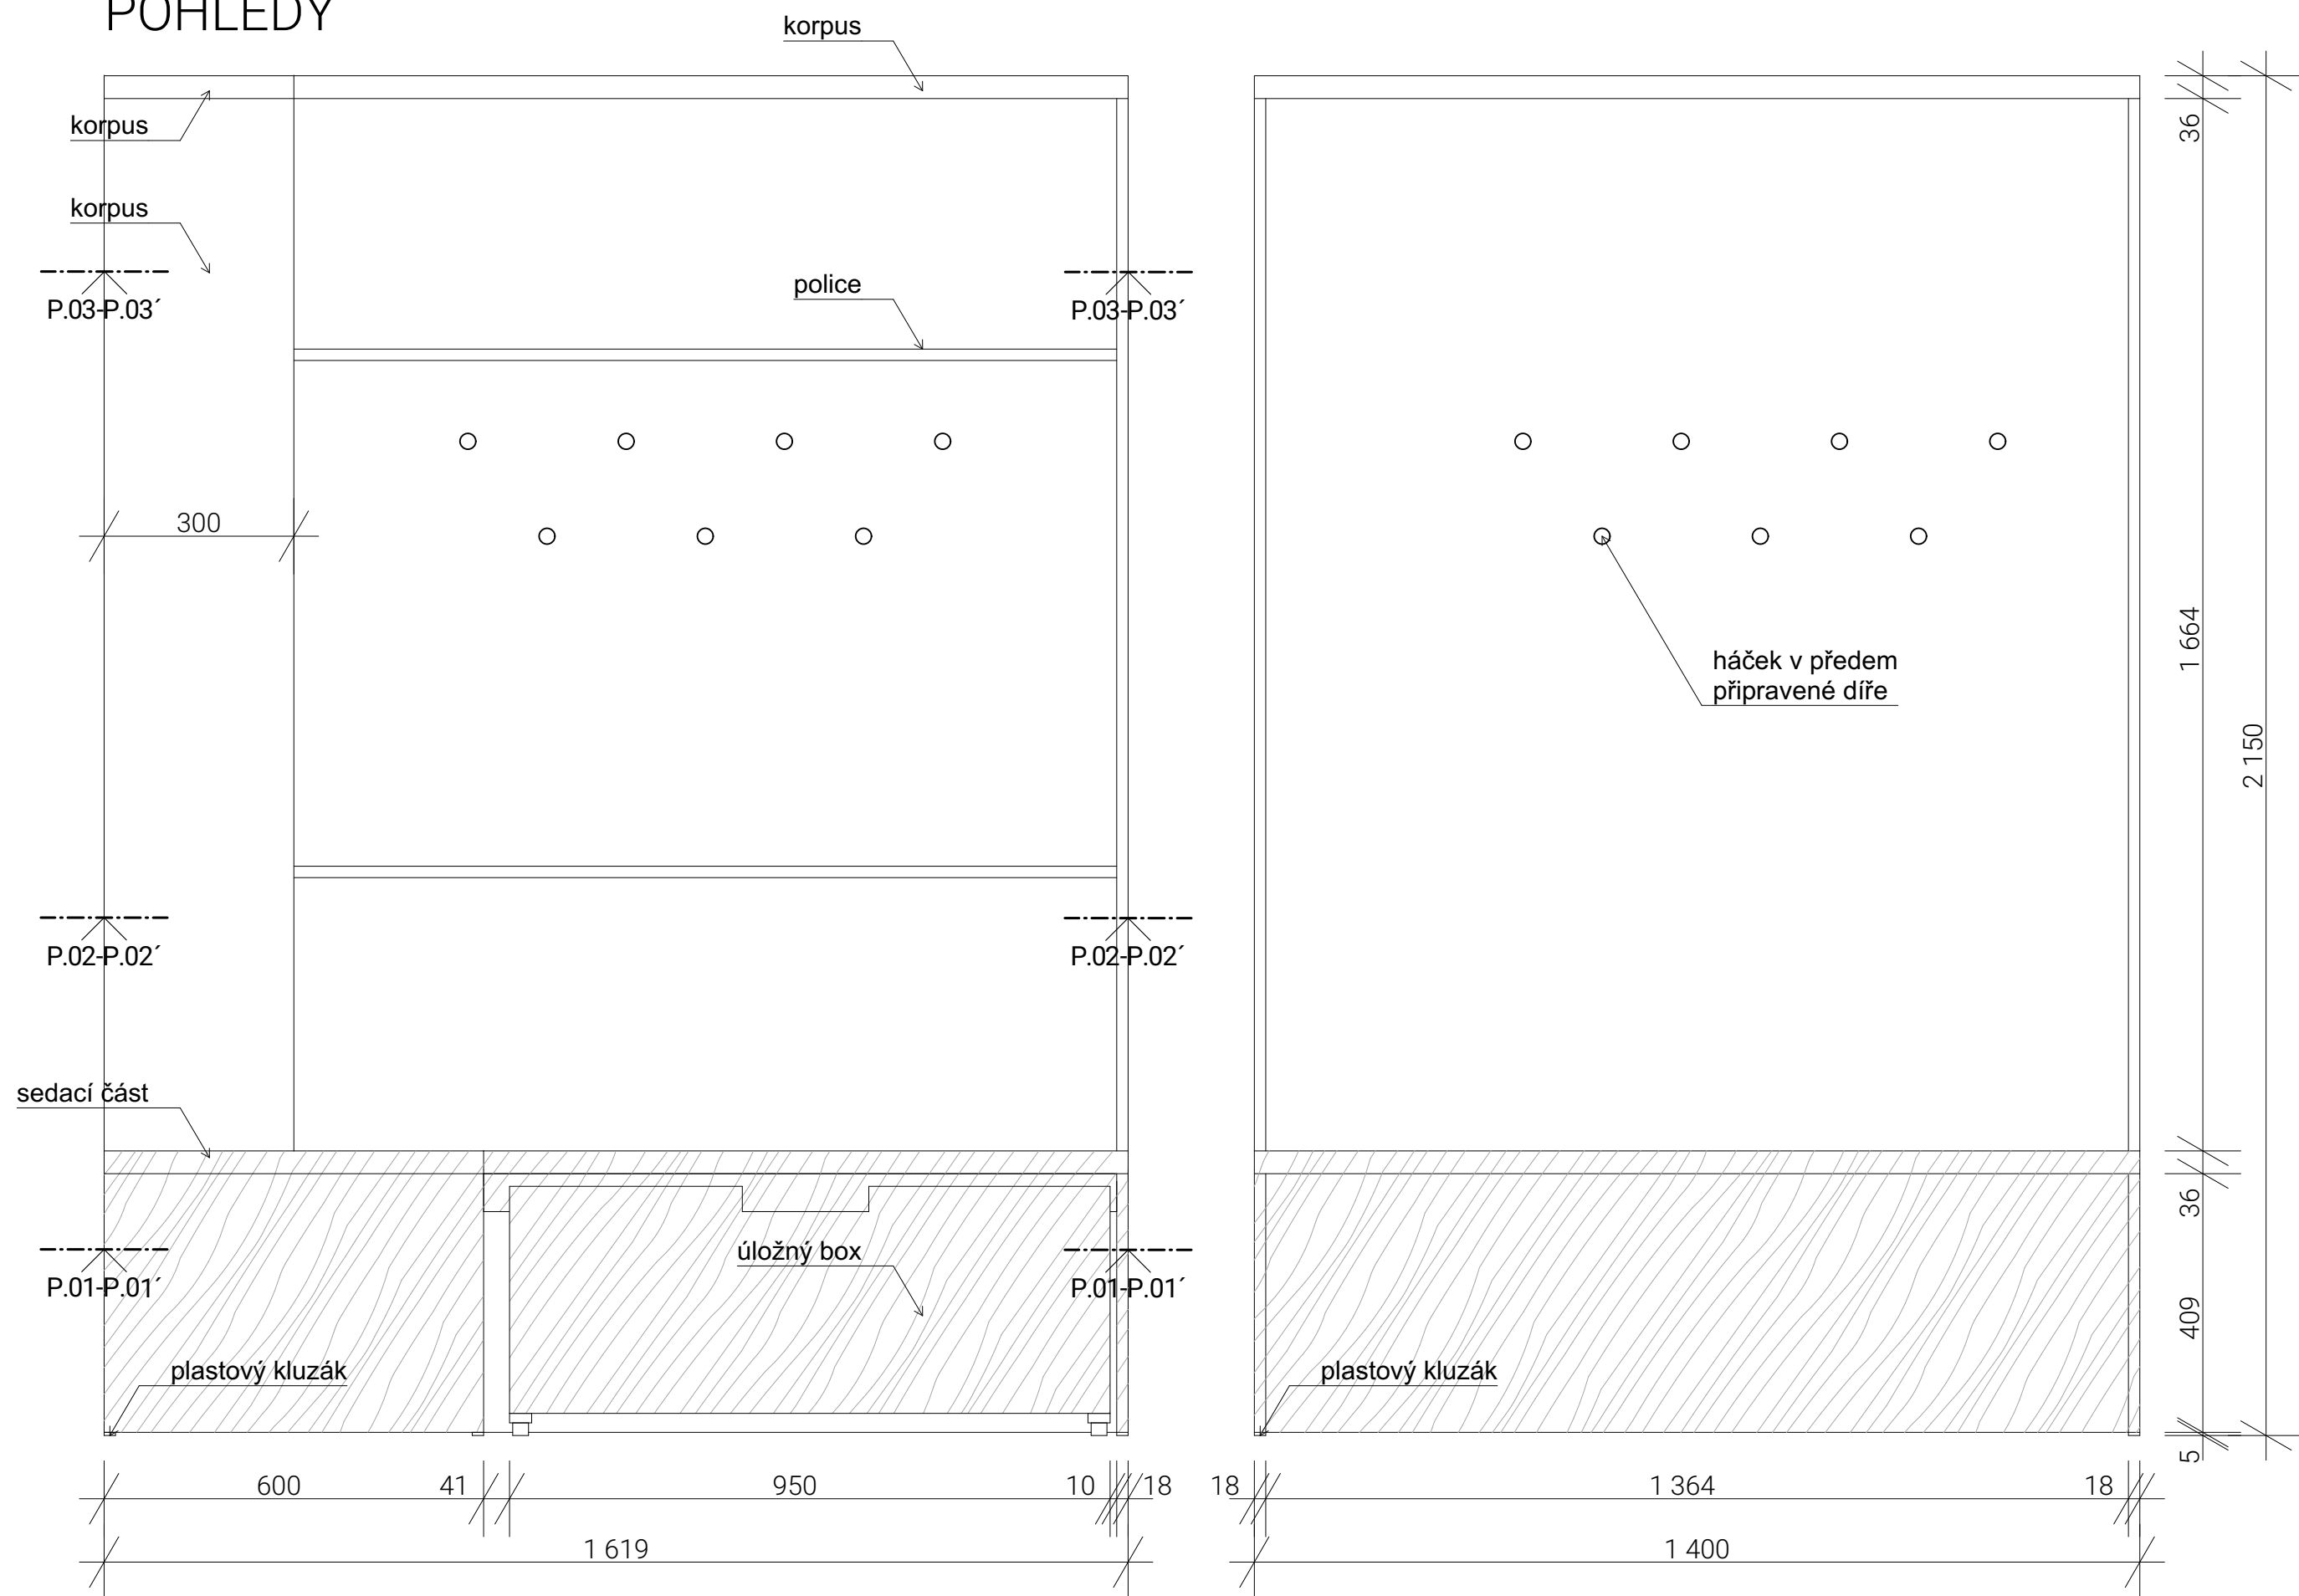
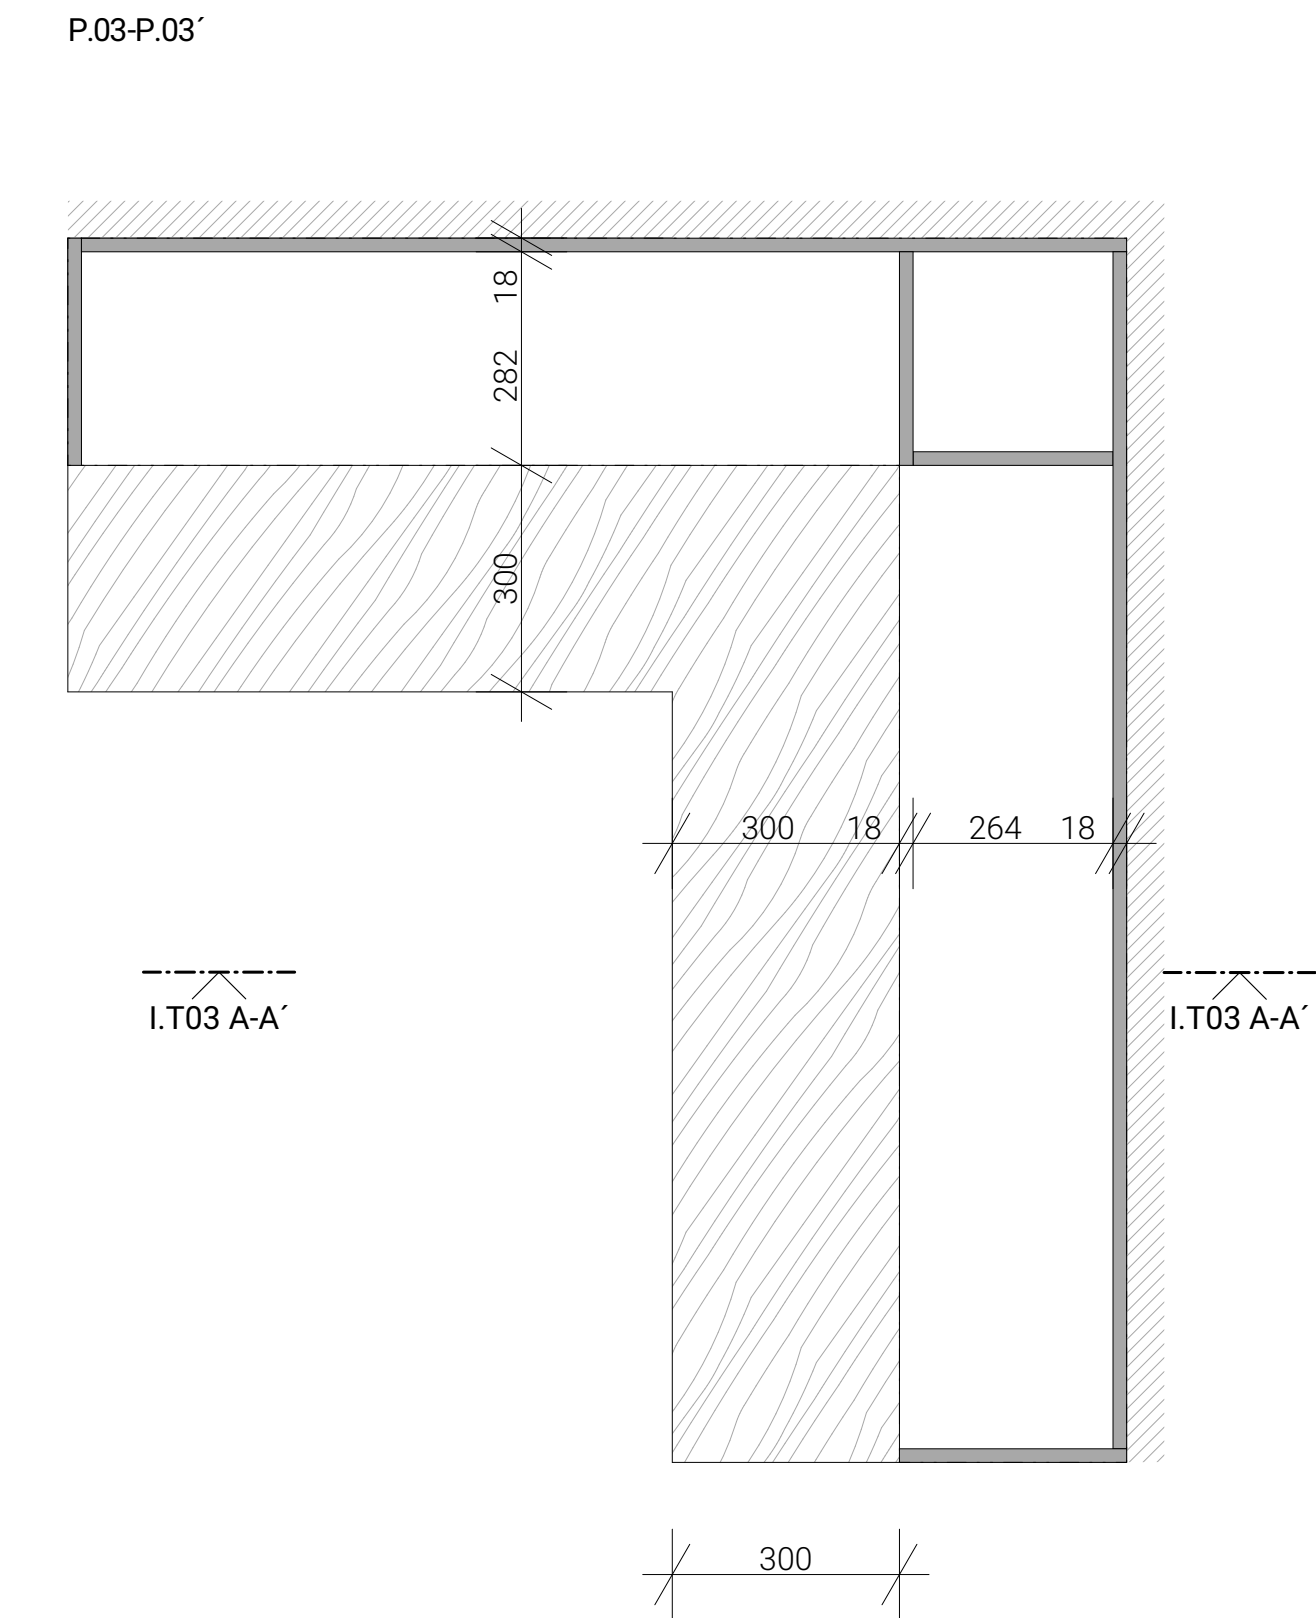



POHLEDY

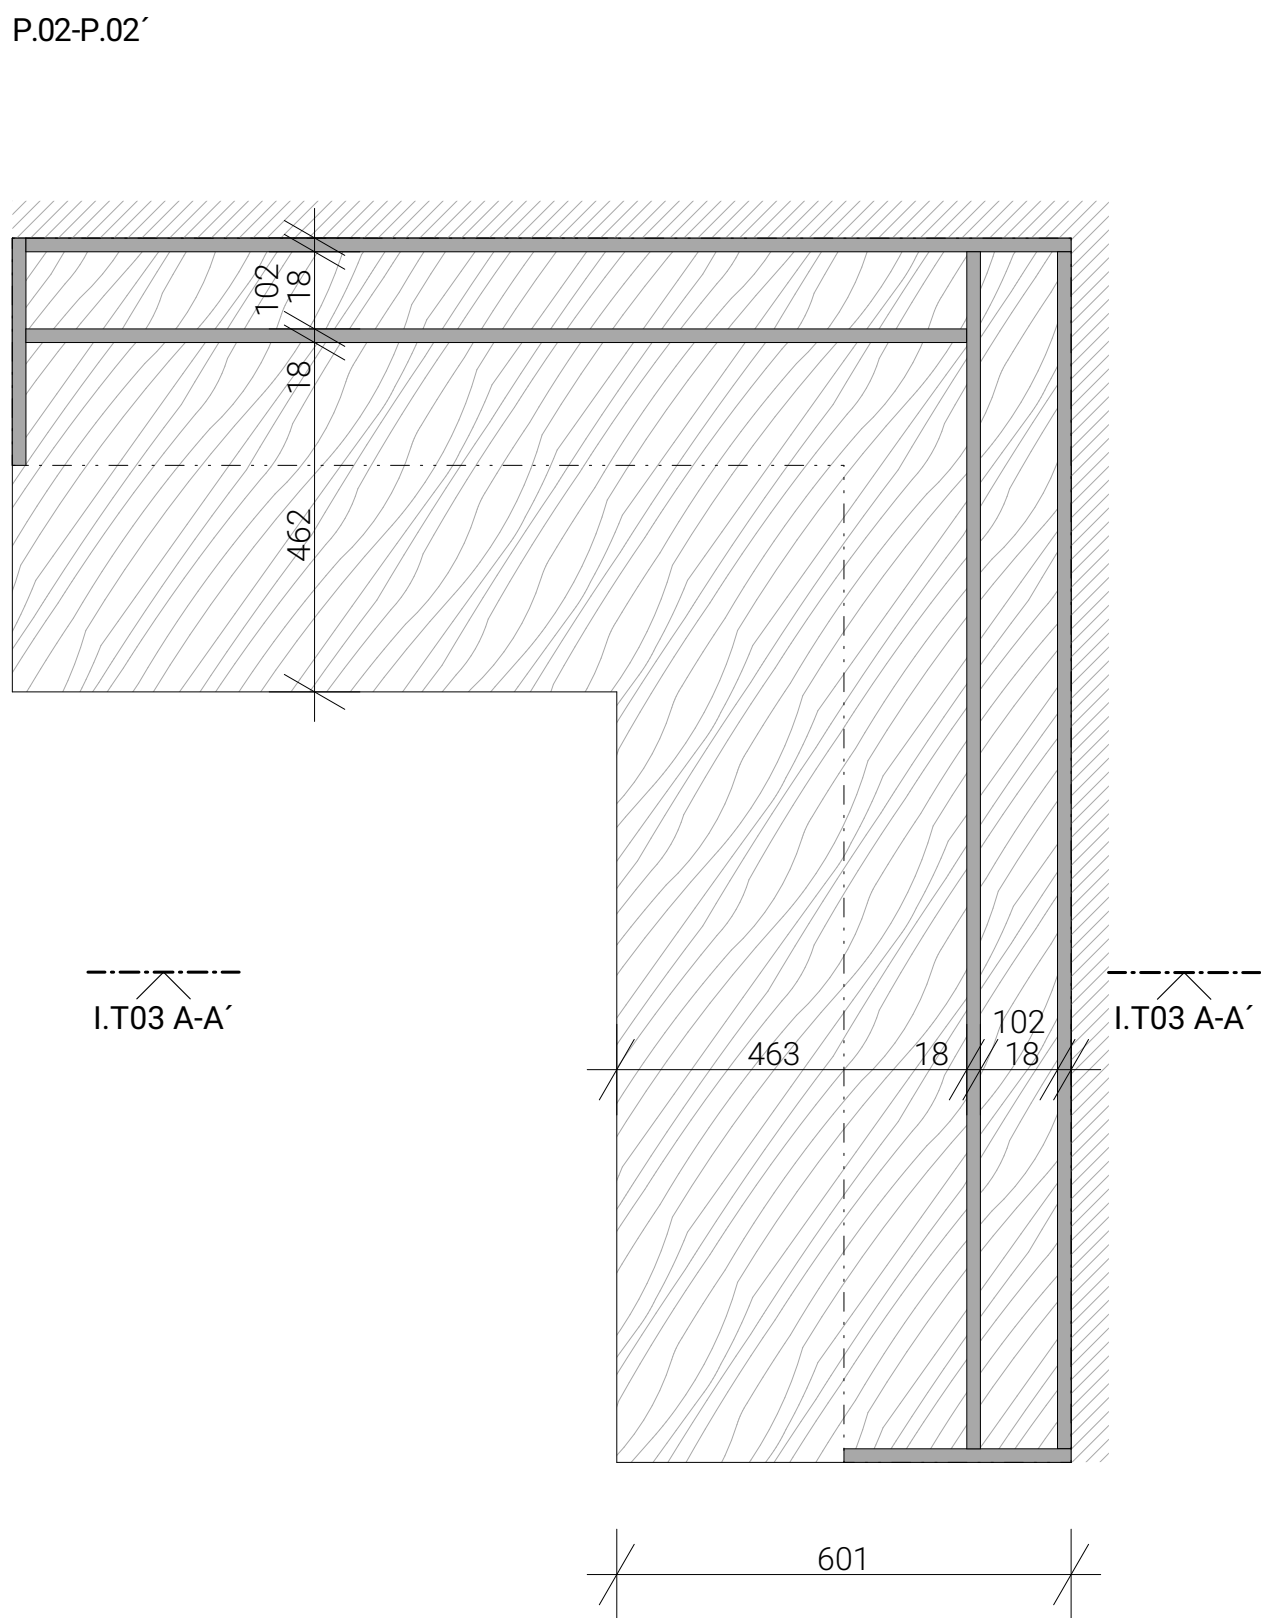

PŪDORYS

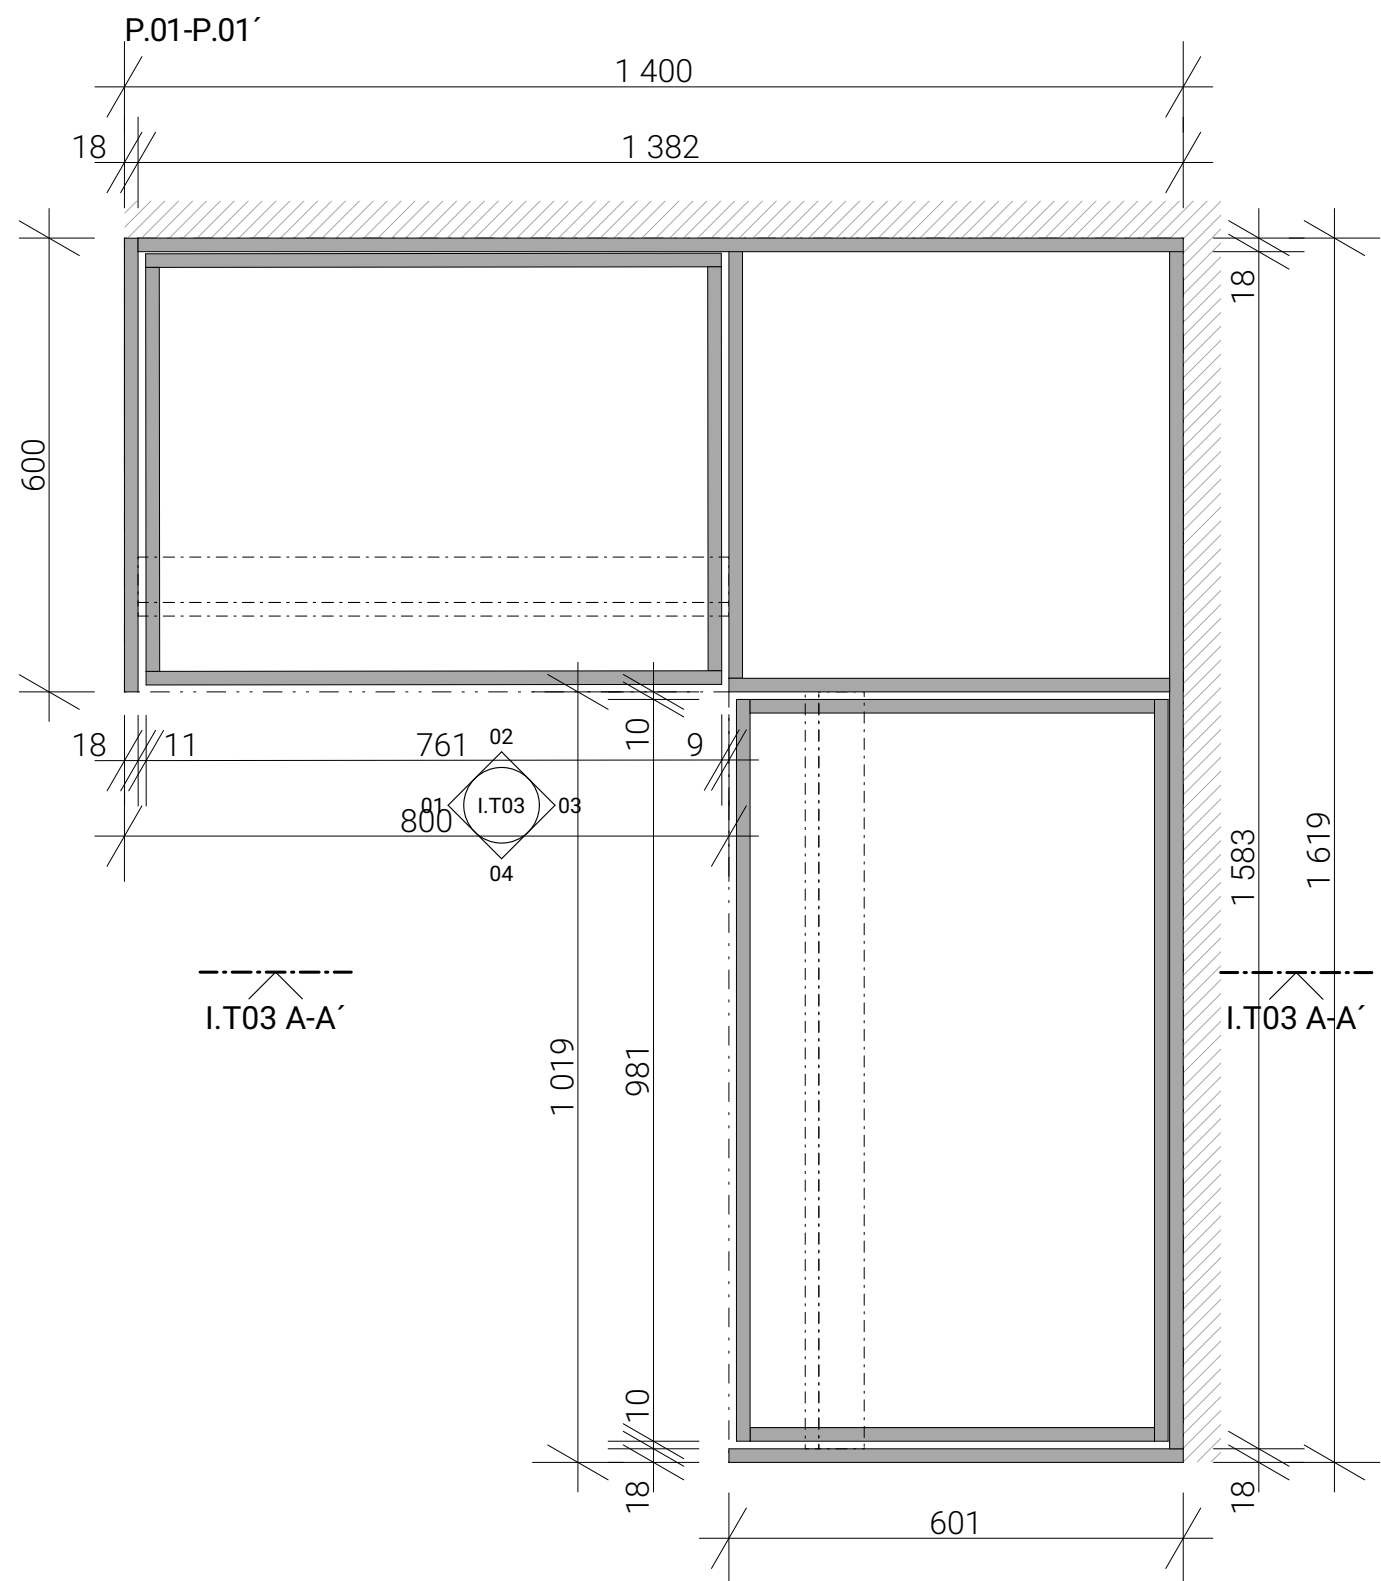

ŘEZ

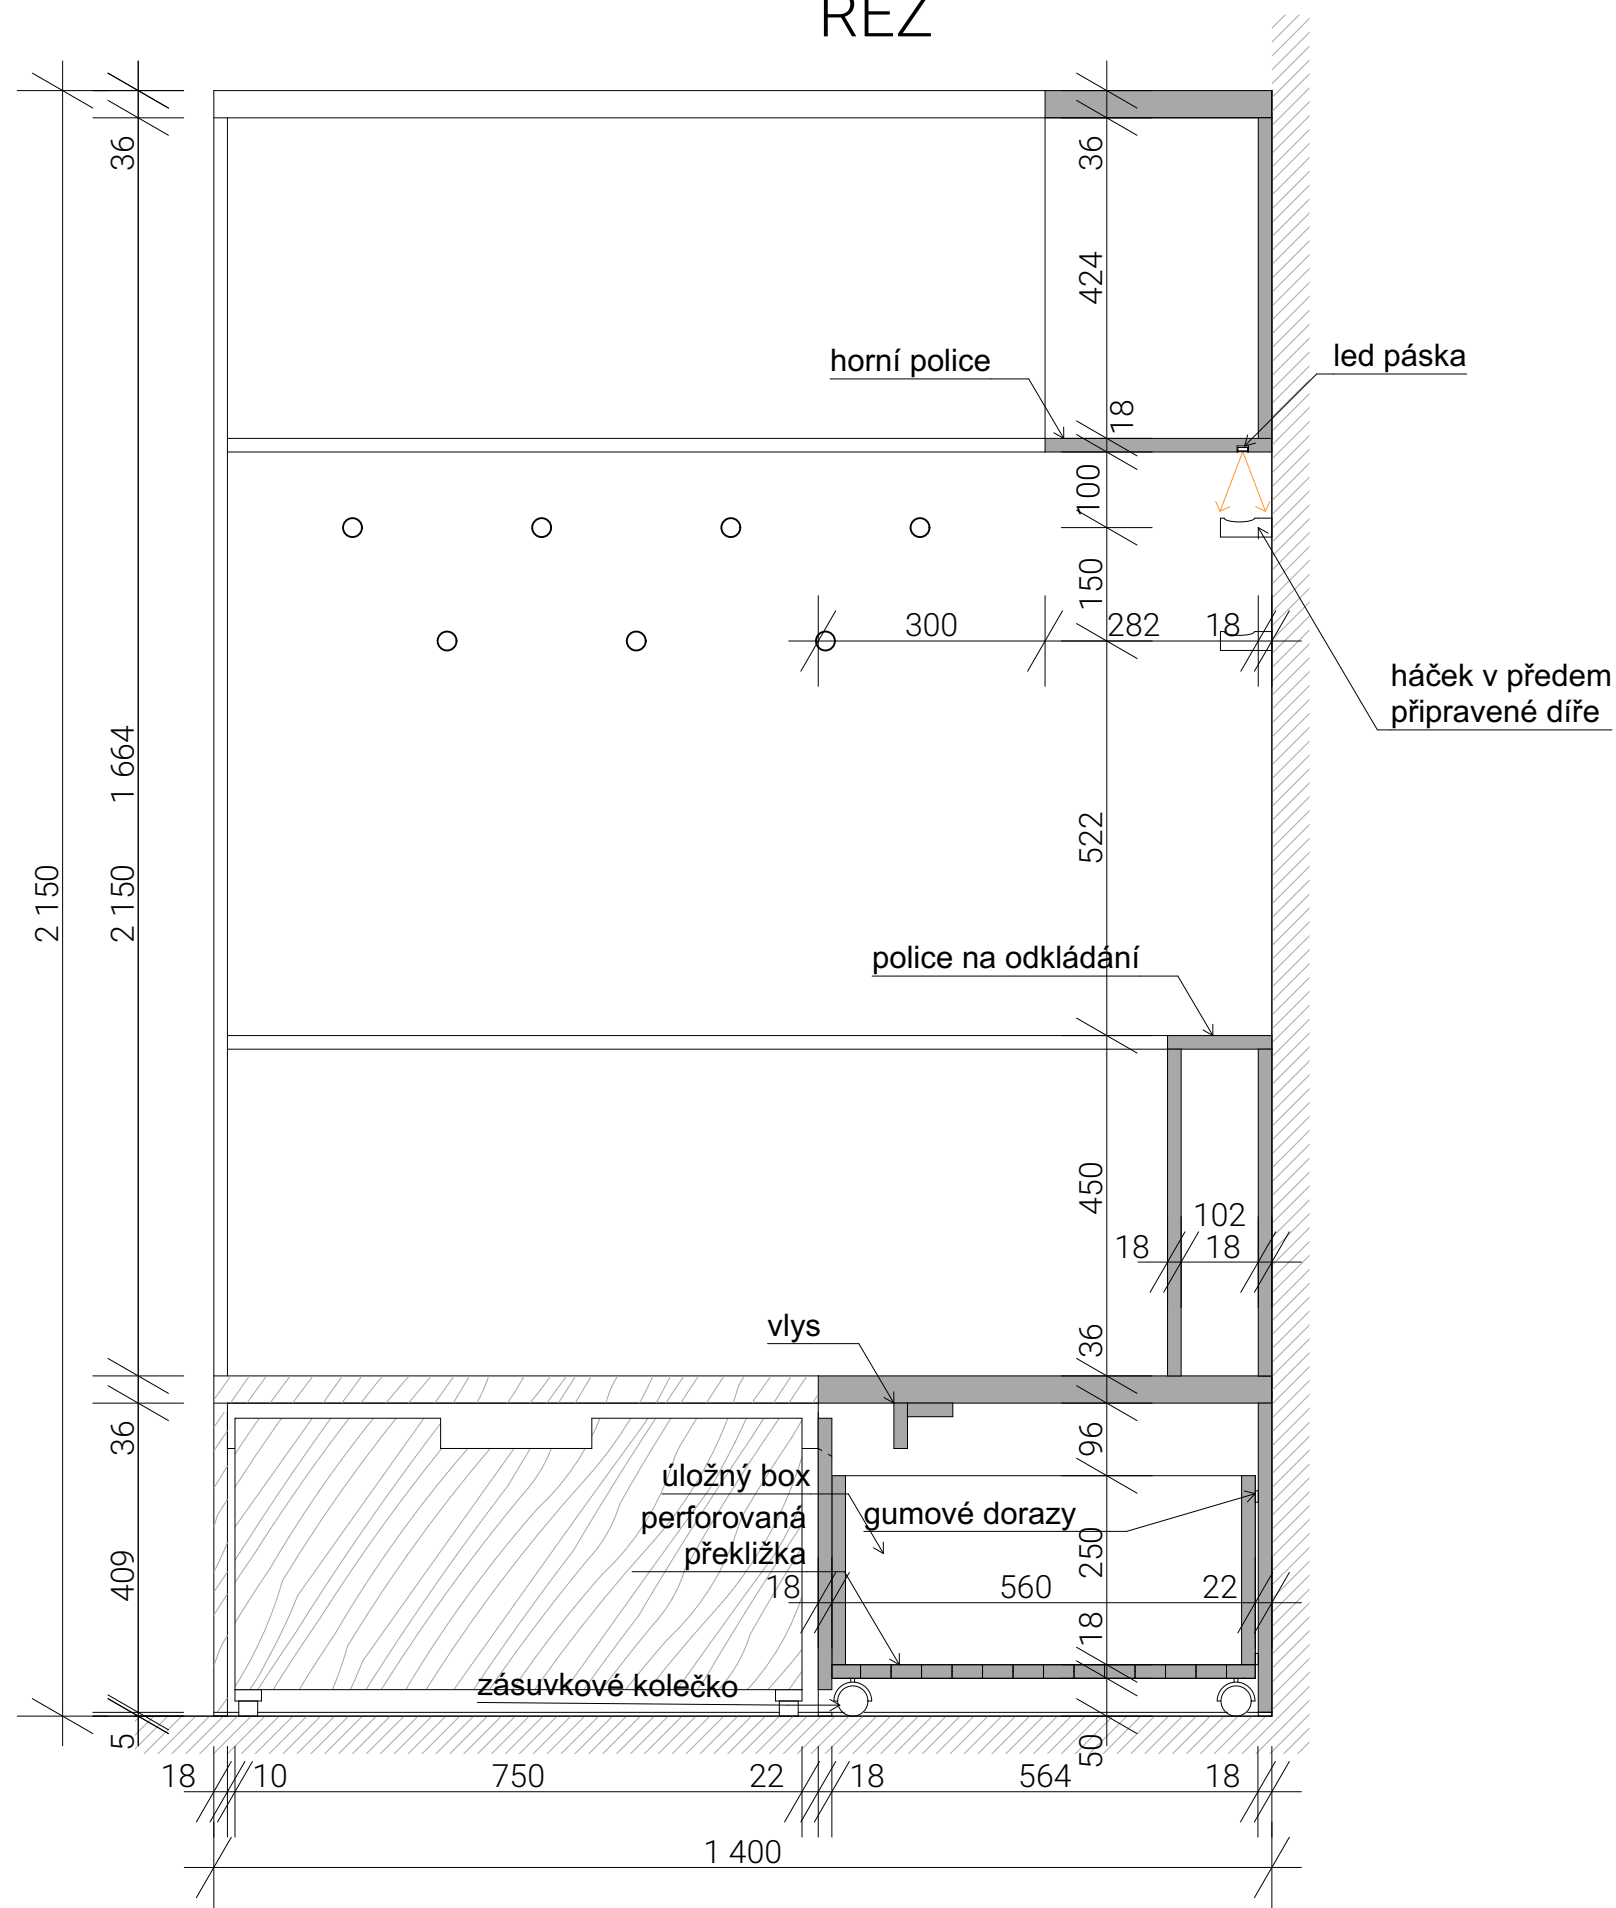

HOKEJOVÝ BOX - ROHOVÝ DÍL

Popis: Průběžný díl hokejového boxu, VxŠxH 2150x1600x1400 mm

Korpus: břízová překližka + oboustranná folie RAL 9007, ABS hrana RAL 9007, tl. 18 mm

Police, vlys: břízová překližka + oboustranná folie RAL 9007, ABS hrana RAL 9007, tl. 18-36 mm

Box:

- břízová překližka + oboustranná folie RAL 9007, ABS hrana RAL 9007, tl. 18 mm
- spodní deska tvořena perforovanou překližkou

Sedací část: břízová překližka B/BB (I/II) + voskový olej, tl. 18-36 mm

Kování: 2x ocelový L profil ke kotvení do zdiva

Doplňky:

- 8x otočné kolečko z tvrdé pryže - průměr 40mm
- 5x plastové podložky
- 7x dřevěné věšáčky Ø 25 mm

Počet: 4 ks

Měřitko výkresu je neměnné. Výkres není určen pro zvětšení. Dodavatelé musejí veškeré rozměry ověřit na stavbě. Nejedná se o výrobní dokumentaci, výkresy jsou pouze podkladem pro detailní rozpracování v další fázi projektu.

Tento výkres a zobrazený návrh podléhají autorskému právu Boele s.r.o. a nesmí být reprodukovány jako celek nebo část

A	01	02	03	04	05	06	07	08	09	M				Bpv	±0,000
	10			20			30				4,00	8,00 m	12,00		494,700

Boele

AUTORIZACE	Ing. arch. Pavel Fajfr, ČKA 04904
------------	-----------------------------------


 Bole s.r.o. AS PROJECT s.r.o.
 ARCHITEKTURA, PROJEKCE, ENGINEERING, DODAVATELSKÁ ČINNOST A PROJEK
 HUMPOLECKÁ 2122, 393 01 PELHŘIMOV, TEL.: 565 323 249, WWW.ASPROJECT.CZ

DESIGN OBJEKTU	HLAVNÍ ARCHITEKT	ZODPOV. ARCHITEKT	VYPRACOVAL
Bole s.r.o.	Ing. arch. Vitoldanish Dara	Ing. arch. Pavel Fajfr	Ing. arch. Vitoldanish Dara

REKONSTRUKCE ZIMNÍHO STADIONU V PELHŘIMOVĚ			
INVESTOR:	Město Pelhřimov, Masarykovo náměstí 1, 393 01 Pelhřimov IČO: 002 48 801	FORMÁT	A1
MÍSTO STAVBY:	parc. č. 323/1, st. 323/6, 313/13 k.ú. Pelhřimov Pelhřimov, Vysočina	DATUM	01/2026
CHARAKTER STAVBY:	rekonstrukce a přístavba	STUPEŇ DOK.	DPS
ODDL:	D.1.5.4 Truhlářské výrobky	Č. ZAKÁZKY	1146/23
OBSAH:	Hokejový box - rohový LT02	MĚŘÍTKO 1:10	ČÍS. VÝKRESU: D.1.5.4.02