ŘEZ KOO 11

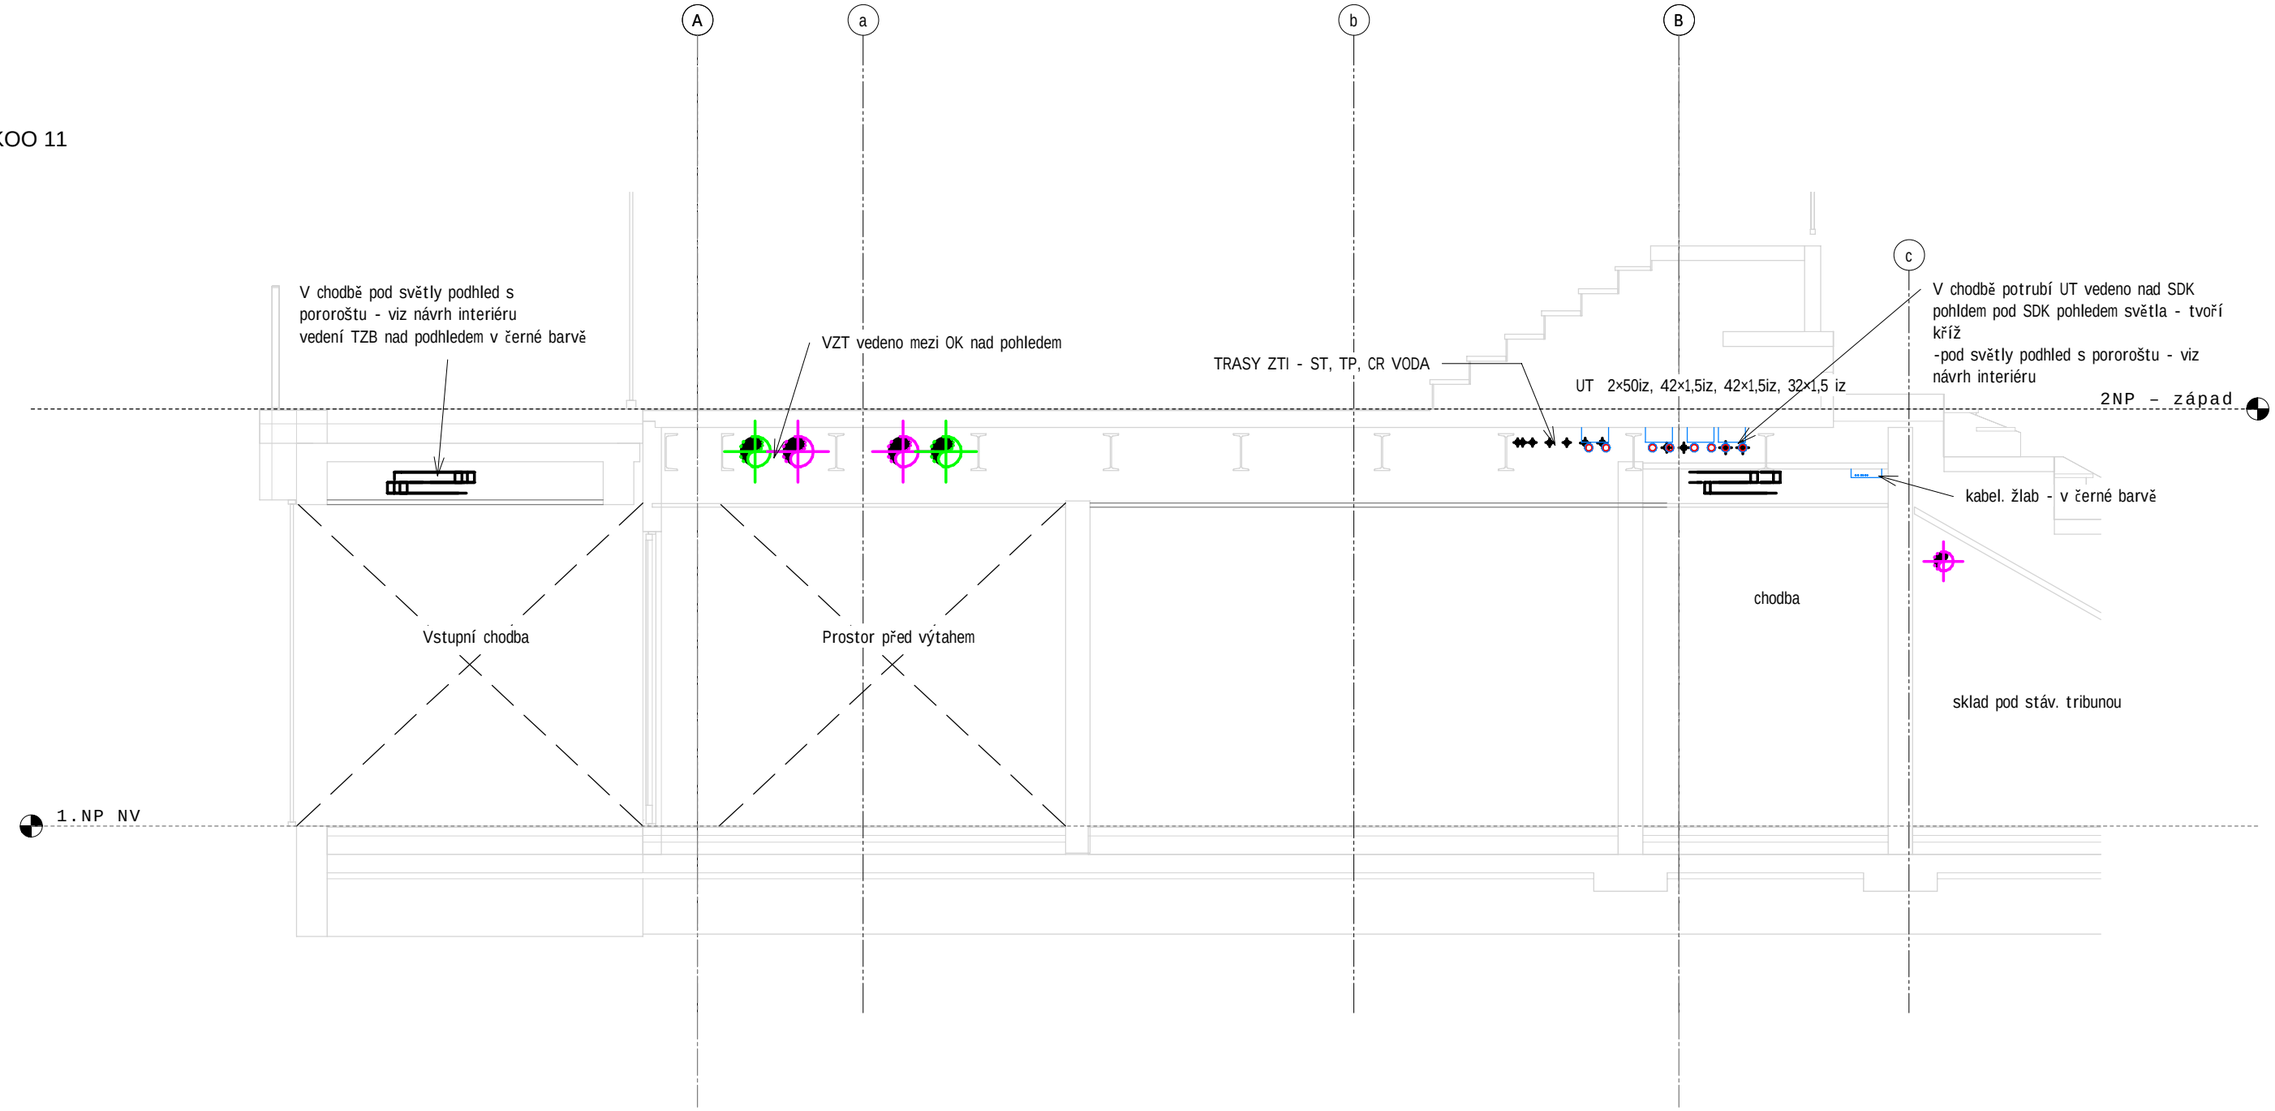
A
a
b
B
c
V chodbě pod světly podhled s pororoštu - viz návrh interiéru
vedení TZB nad podhledem v černé barvě
VZT vedeno mezi OK nad pohledem
TRASY ZTI - ST, TP, CR VODA
UT 2×50iz, 42×1,5iz, 42×1,5iz, 32×1,5 iz
V chodbě potrubí UT vedeno nad SDK pohldem pod SDK pohledem světla - tvoří kříž
-pod světly podhled s pororoštu - viz návrh interiéru
2NP – západ
kabel. žlab - v černé barvě
chodba
Vstupní chodba
Prostor před výtahem
sklad pod stáv. tribunou
1.NP NV