




SCHEMA NOVÉ ŠATNY č.m. 1N14

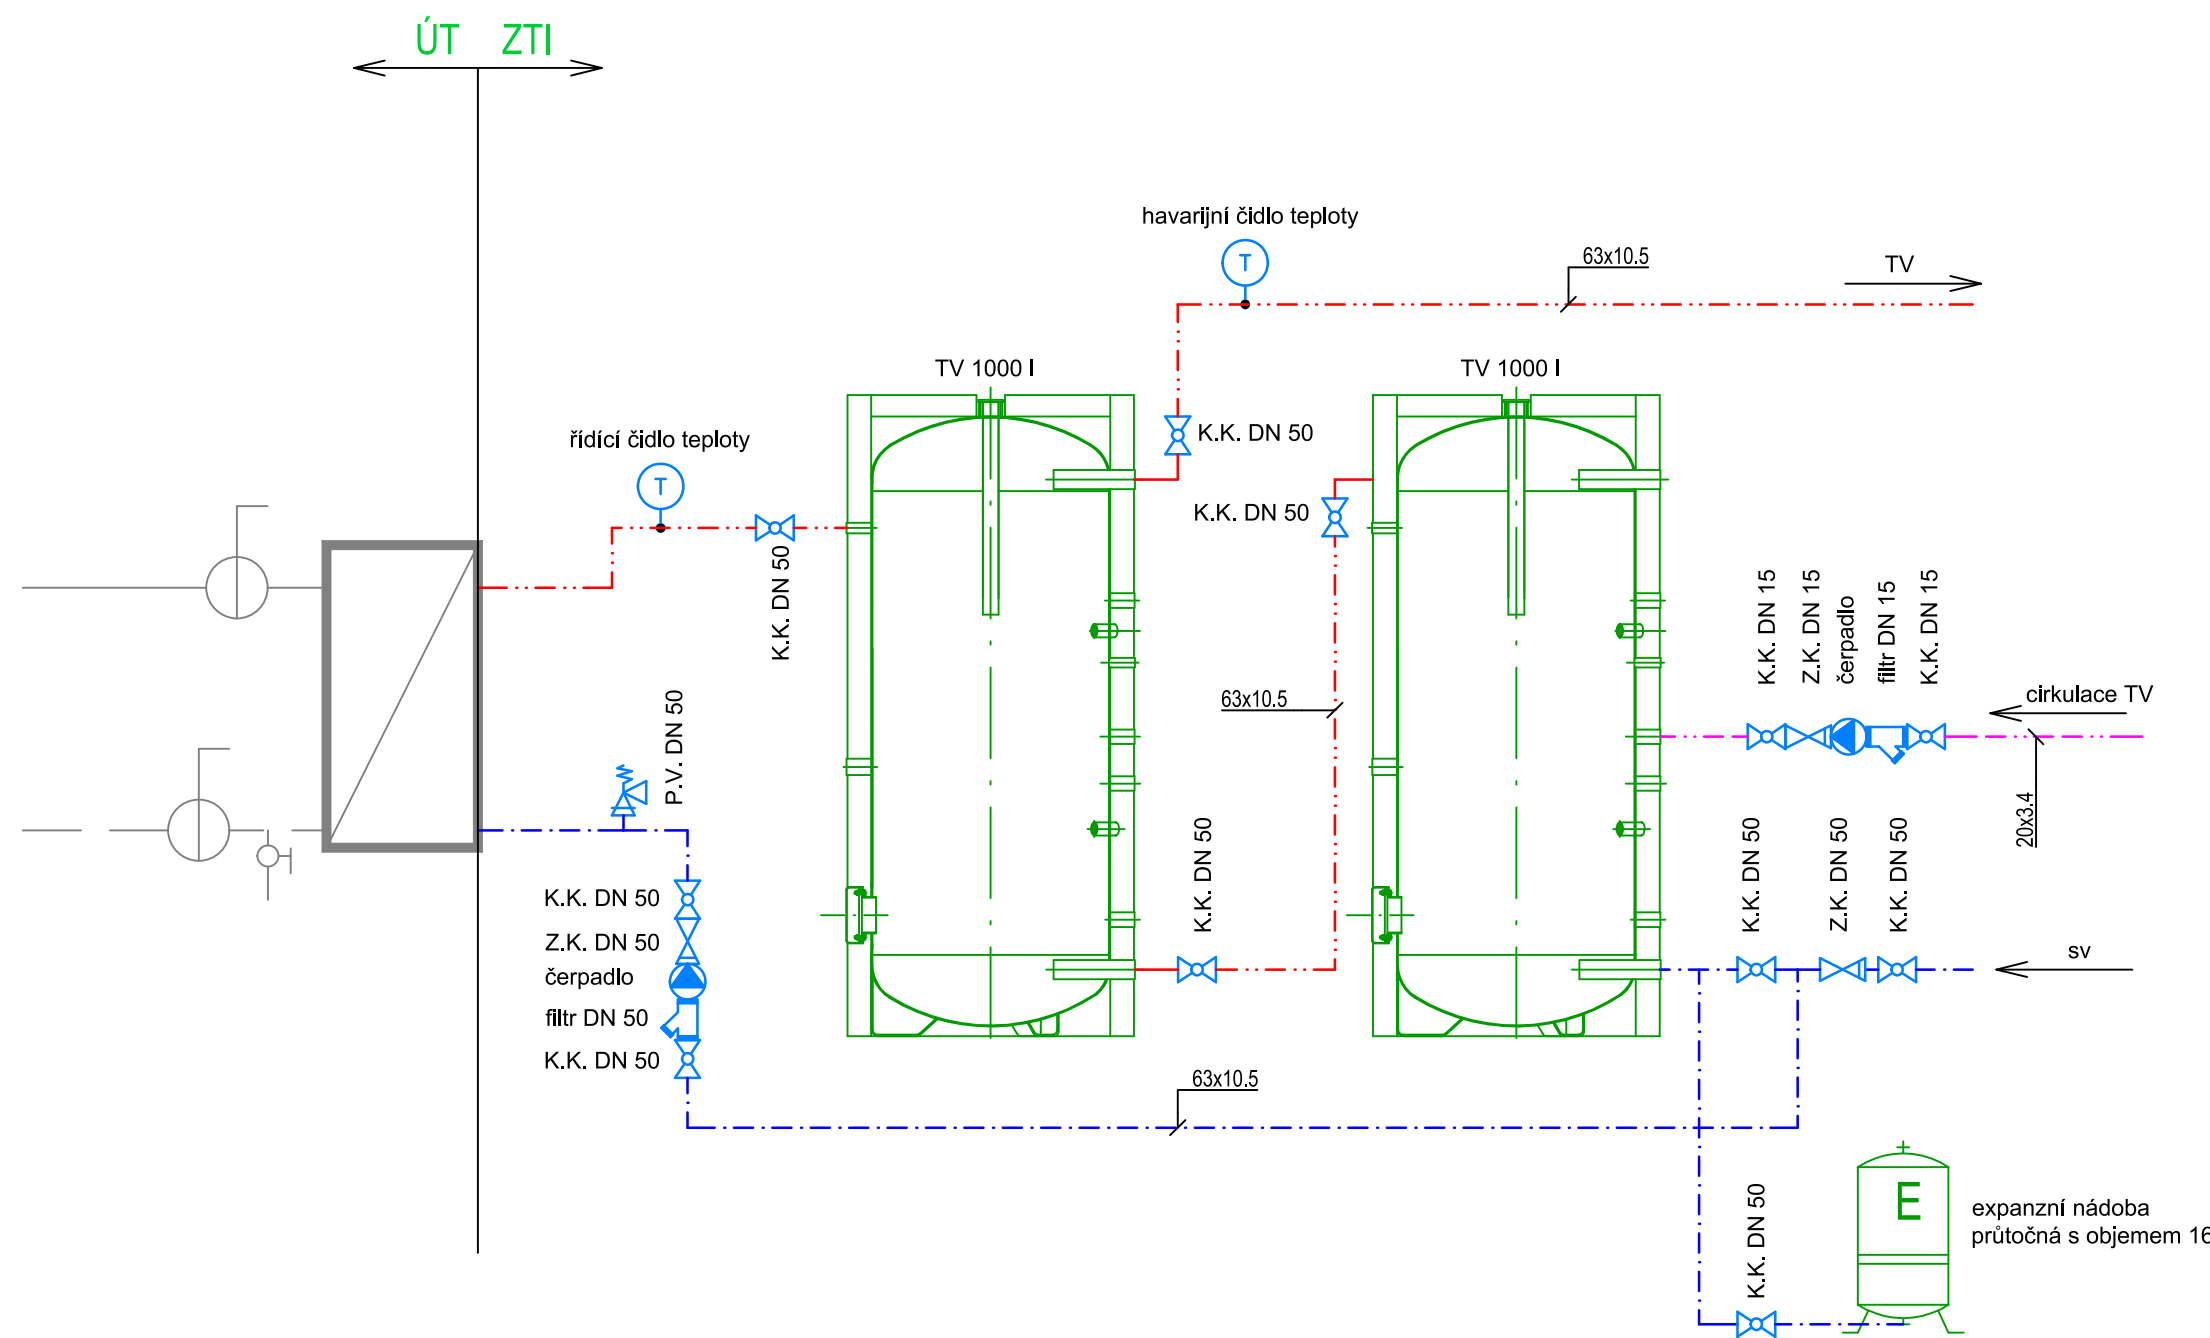

SCHEMA STÁVAJÍCÍ ŠATNY č.m. 113

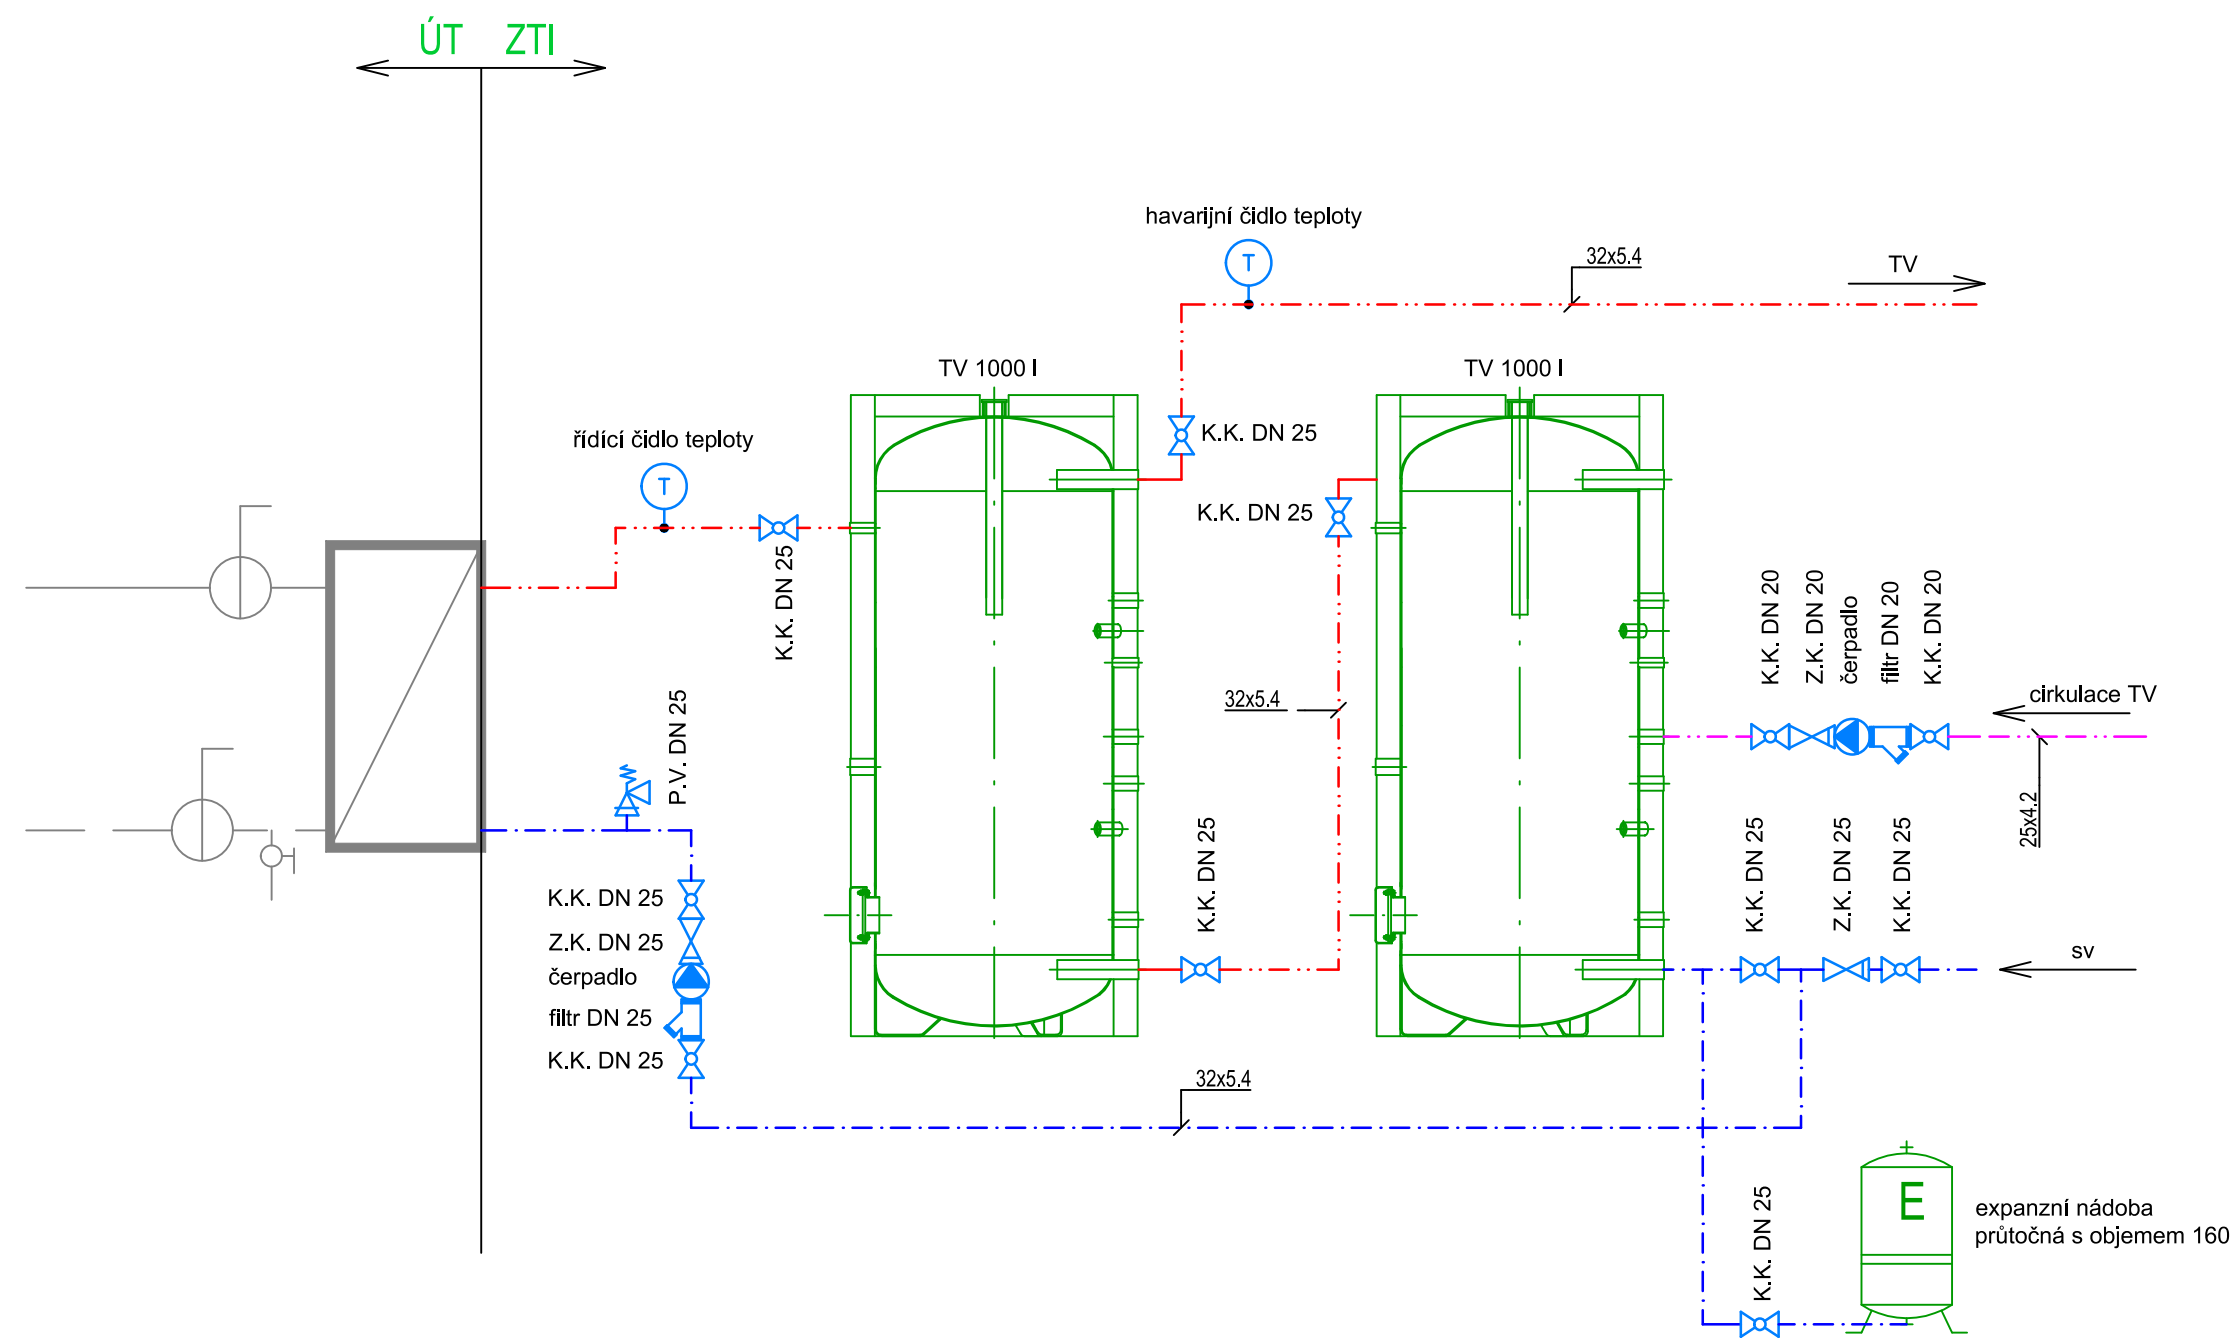

SCHEMA STÁVAJÍCÍ ŠATNY č.m. 129

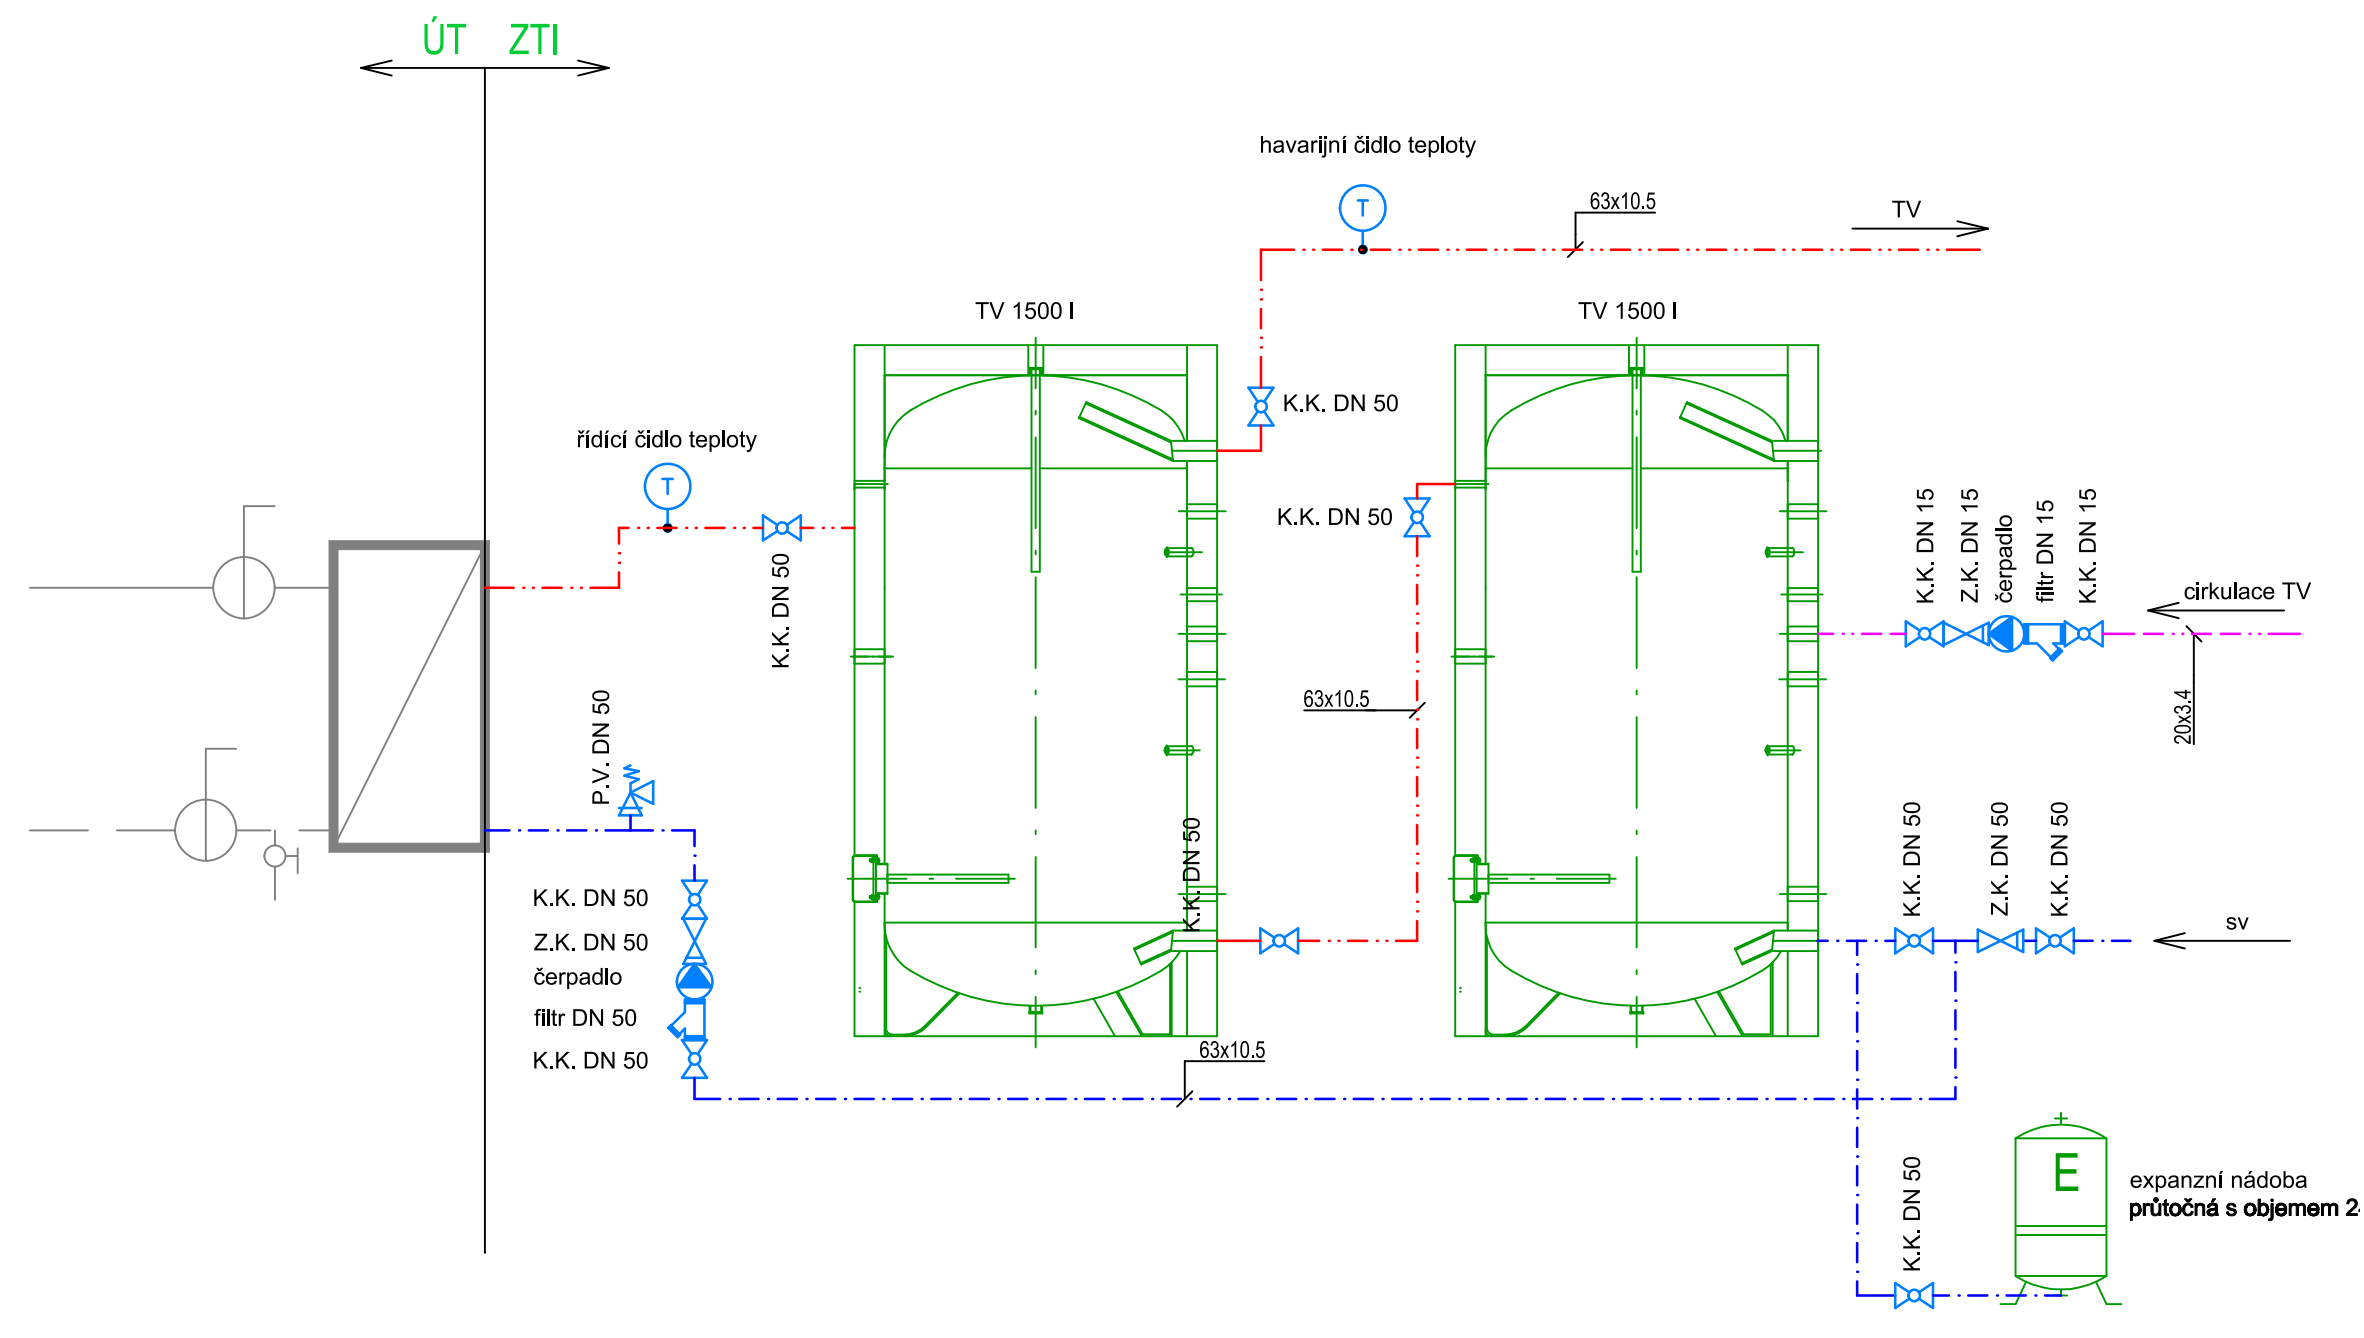

A	01	02	03	04	05	06	07	08	09	M	Bpv			±0,000
	10				20		30				20	40m	60	494,70



AUTORIZACE	ČKAIT - 0102126	LADISLAV ČÍZEK
------------	-----------------	----------------

	AS PROJECT s.r.o.		
	ARCHITEKTURA, PROJEKCE, ENGINEERING, DODAVATELSKÁ ČINNOST A PRODEJ		
	HUMPOLECKÁ 2122, 393 01 PELHŘIMOV, TEL.: 606 637 156, WWW.ASPROJECT.EU		
	VEDOUcí ATELIERU	HIP	ZODPOV. PROJEKTANT
	ING. PAVEL FAJFR	Ing. Lenka Procházková	Ladislav Čížek
			Ladislav Čížek

REKONSTRUKCE ZIMNÍHO STADIONU V PELHŘIMOVĚ			
INVESTOR:	Město Pelhřimov, Masarykovo náměstí 1, 393 01 Pelhřimov IČO: 002 48 801	FORMÁT:	6A4 (126x297)
MÍSTO STAVBY:	Pelhřimov	DATUM:	08/2025
CHARAKTER STAVBY:	PŘÍSTAVBA A REKONSTRUKCE	STUPEŇ DOK.	DPS
ODDÍL DOKUMENTACE:	D-SO-01 ZIMNÍ STADION D.1.4.1, ZDRAVOTNĚ TECHNICKÉ INSTALACE	Č. ZAKÁZKY	1105/22
		Č. ARCHIVNÍ	1105/CZ
OBSAH:	SCHEMA ZAPOJENÍ TV	MEŘÍTKO:	ČÍS. VÝKRESU:
		1:25	21

TOTO DÍLO JE DUŠEVNÍM VLASTNICTVÍM SPOLIAUTORŮ FIRMY AS PROJECT CZ s.r.o. PELHŘIMOV. O NAKLADNÍM S DÍLEH ROZHODUJÍ SPOLIAUTORI AS PROJECT CZ s.r.o. JE PŘEDMĚTEM PRÁVA AUTORSKÉHO A JE CHRÁNĚNO JAKO CELEK AUTORSKÝM ZÁKONEM č.121/2000 Sb. V PLATNÉM ZNĚNÍ.