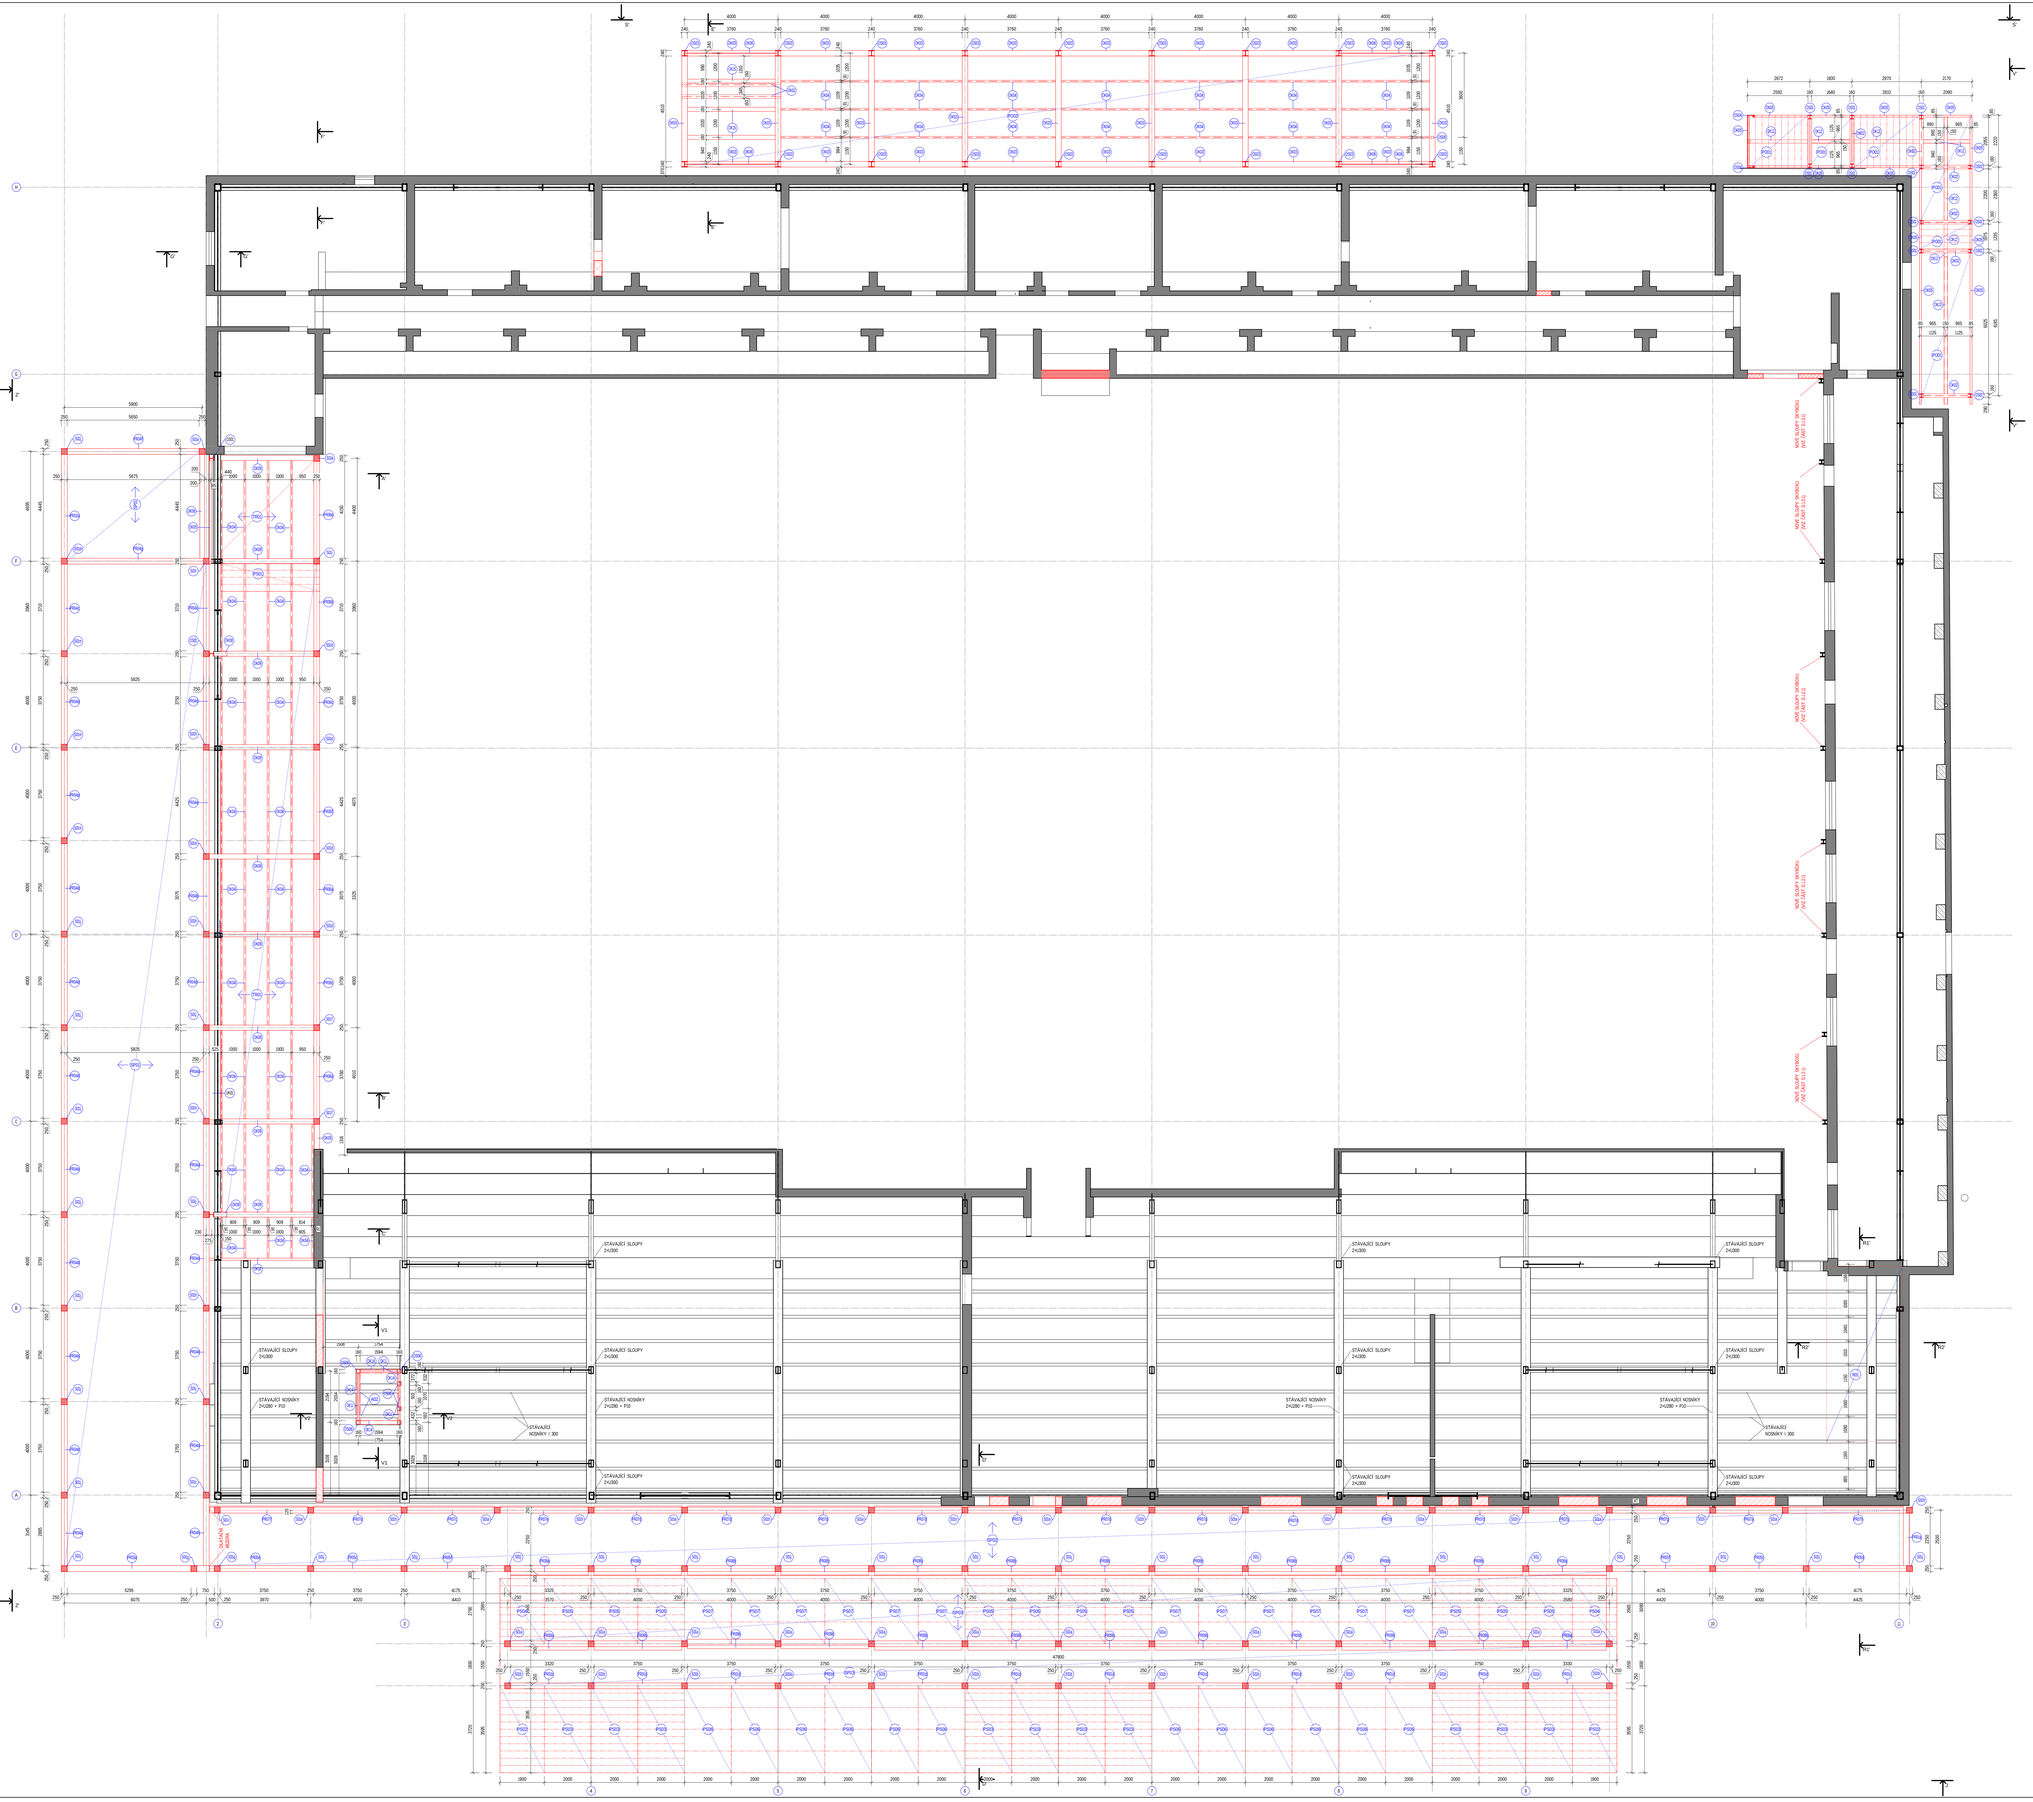PŮDORYS STROPNÍ KONSTRUKCE