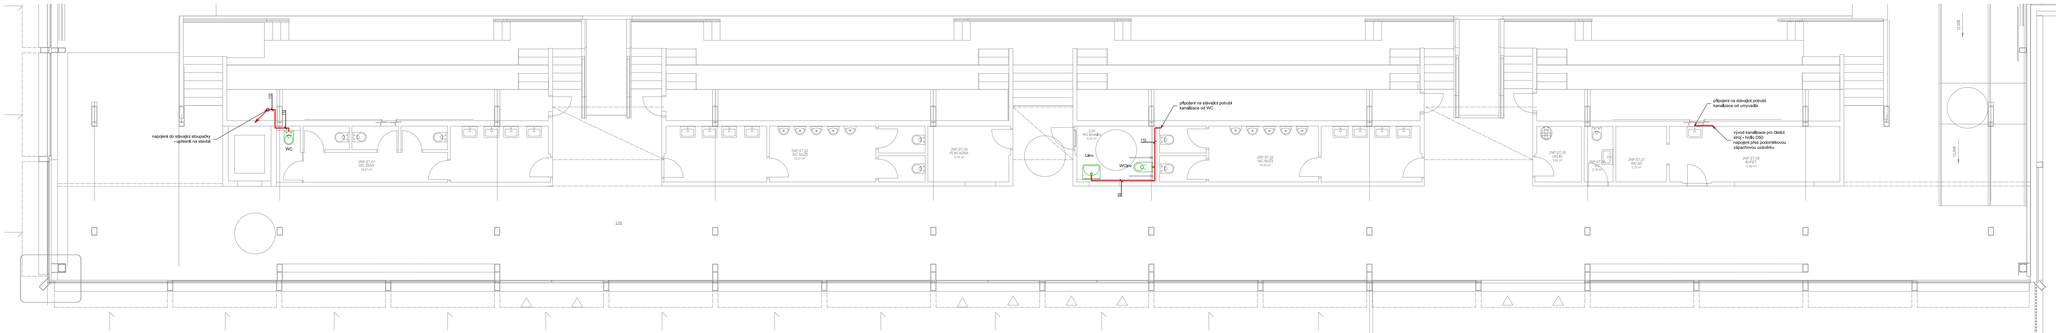
napojení do stávající stoupačky - upřesnit na stavbě
WC
1SP.07.01
WC ŽENY
10,81 m²
1SP.07.02
WC MUŽI
10,81 m²
1SP.07.03
PŘEDSÍŇKA
2,16 m²
1SP.07.04
ÚKLID
1,44 m²
WC(H)
1SP.07.05
10,80 m²
1SP.07.06
WC
1,44 m²
1SP.07.07
PŘEDSÍŇKA
2,16 m²
1SP.07.08
WC MUŽI
10,81 m²
1SP.07.09
WC ŽENY
10,81 m²
1SP.07.10
PŘÍPRAVNA
3,16 m²
1SP.07.11
ÚKLID
1,44 m²
1SP.07.12
PŘÍPRAVNA
3,16 m²
1SP.07.13
WC ŽENY
10,81 m²
1SP.07.14
WC MUŽI
10,81 m²
připojení na stávající potrubí kanalizace od WC
připojení na stávající potrubí kanalizace od umyvadla
vývod kanalizace pro čištění stoky - hrdlo DEK napojení přes podomítkovou odpadníkovou odbočku
U.05
U.06
