REZ OSOU "1"

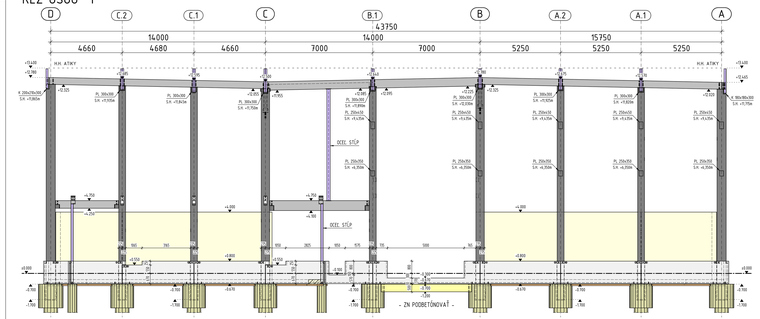

REZ OSOU "9"

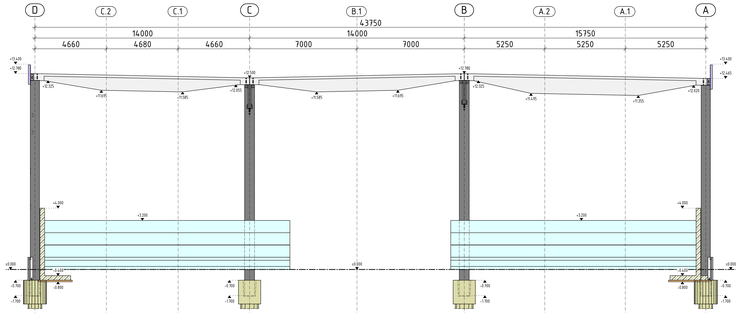

POHĽAD NA OS "25"

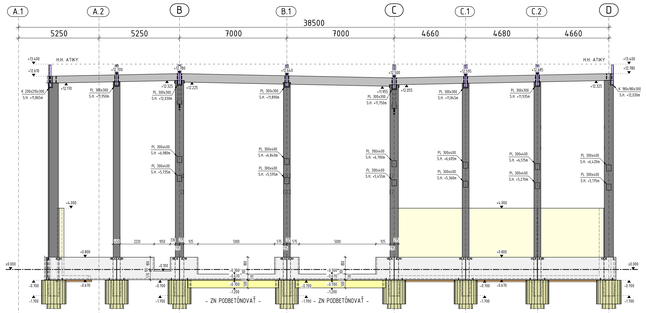

POHĽAD NA OS "0"

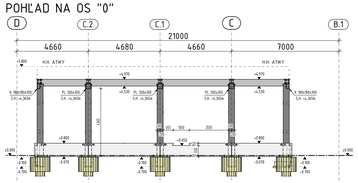

POHĽAD NA OS "D"

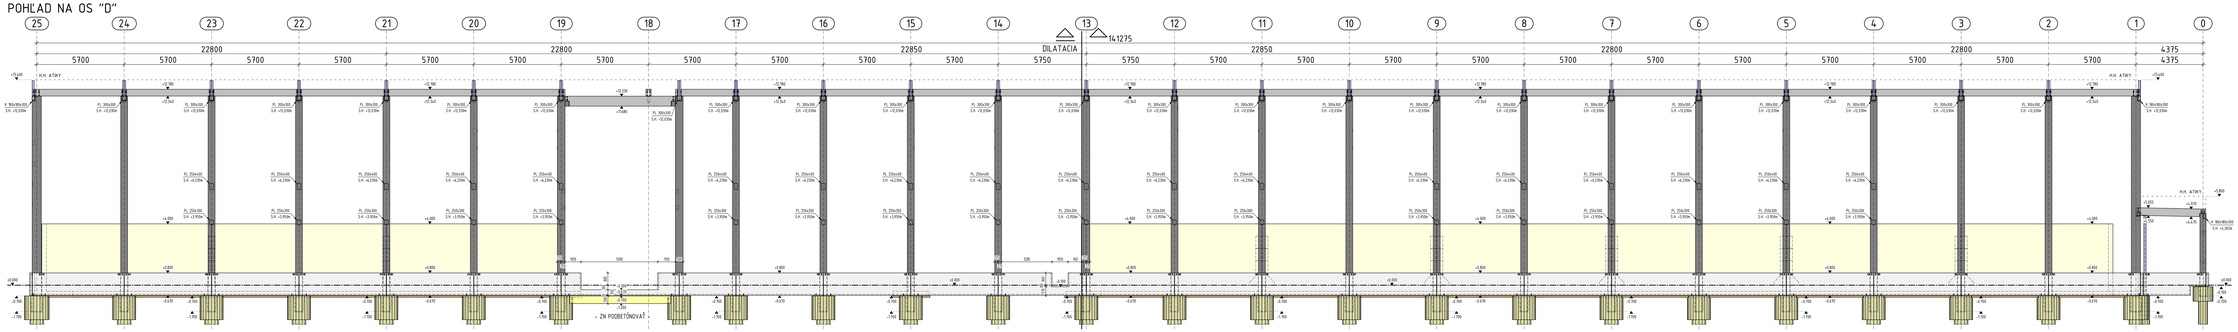

REZ OSOU "C"

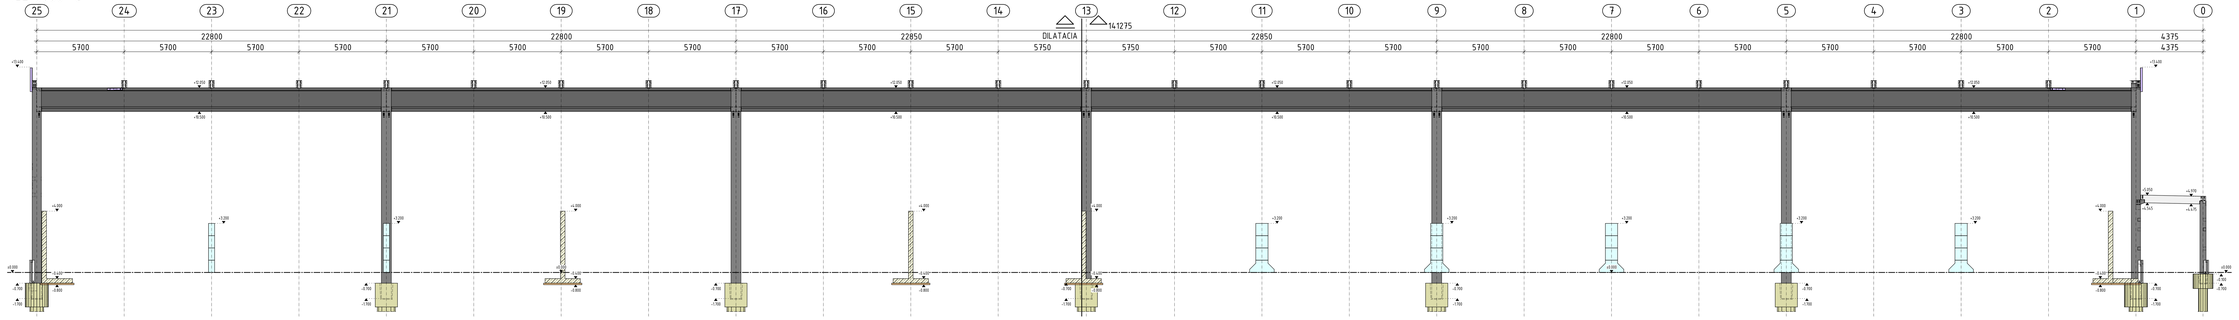

POHĽAD NA OS "A"

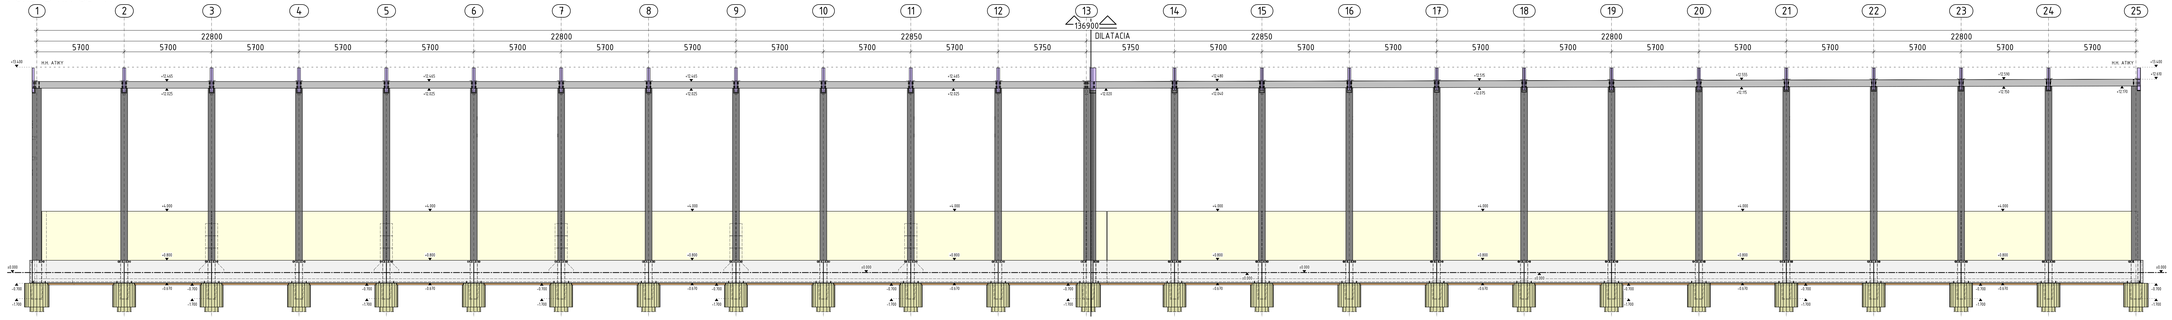

PÔDORYS HALY

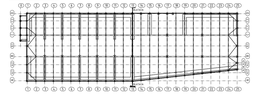

POZNÁMKA:

- OCELOVÉ KONŠTRUKCIE VIĎ VÝKRESY OCELOVÝCH KONŠTRUKCIÍ
- MONOLITICKÉ PÄTY ZREALIZOVAŤ AŽ PO OSADENÍ ŽB PREFA PRVKOV
- PODLAHOVÁ DOSKA A ZÁKLADOVÉ NÁ JE SÚČASŤOU TECHN. PROJEKTOVEJ DOKUMENTÁCIE
- OCELOVÉ VÝMENY OTVOROV STREŠNÝCH A OBVODOVÝCH KONŠTRUKCIÍ BUDÚ O SKELET PRIKRÁVANÉ NA ZABUDOVANÉ PLATNE, RESP. KOTVENÉ CHEMICKÝM KOTVAMI, PRESNÚ POLOHU VIĎ VÝKRESY OCEL. KONŠTRUKCIÍ
- PRESNÉ TVARY A ROZMERY PRVKOV SKELETU UPRESNÍ VÝROBNÁ DOKUMENTÁCIA DODÁVATEĽA SKELETU
- POD ZÁKLADY POUŽIŤ ŠTRKOPIESKOVÝ PODSYP ZHUTNENÝ NA Rdₜ=300kPa
  $E_{def2}/E_{def1}=2.2-2.5$,$E_{def1}=100MPa$
  V PRÍPADE, ŽE POD ZÁKLADOVOU DOSKOU JE UVAŽOVANÉ S VYŠŠÍM KONTAKTNÝM NAPÄTÍM, JE POTREBNÉ DODRŽAŤ TÚTO VYŠŠIU HODNOTU

LEGENDA MATERIÁLOV

- PREFA STĹP
- PREFA VÁZNIK
- PREFA OBVOD. STUŽIDLO
- PREFA ZÁKLAD. NOSNÍK, VÁZNICA
- ŽELEZOBETÓN, betón STN EN 206-1-C30/37 XC3-Cl, Ec OPAKTN, S3 - PLATŇ PRE PÄTY
- ŽELEZOBETÓN, betón STN EN 206-1-C30/37 XC3,XA1(G), Ec OPAKTN, S3 - PLATŇ PRE STĹPY
- PROSTÝ BETÓN, betón STN EN 206-1-C25/30 XC3-Cl, Ec OPAKTN, S3
- MONOLITICKÝ KALICH
- OCEL. KONŠTRUKCIA
- KVO BLOK, typ BSN + BEZ, typ 40N

REVÍZIA

ZMENA	DÁTUM	KRESLIL	POPIS ZMENY

	MENO	DÁTUM
KRESLIL:	I. MIKULÁŠIK	19.12.2025
KONTROLOVAL:	MG. P. ČAJKA	19.12.2025
ZODP. PROJEKTANT:	ING. M. BANÉŠ	19.12.2025

V-STATIK s.r.o.
STAVEBNÁ A STATICKÁ KANCELÁRIA
Strojárenská 1931/32
02601 Námestovo
Mob.: +421905429727
email: info@vstatik.sk

MESTO: 1963, 1966, 1968, 2179, 2181, 2472 v k.ú. Bhelčická
INVESTOR: AL INVEST Bhelčická a.s., Brunčiaková 167, 755 51 Bhelčická

STUPEŇ: DOKUMENTÁCIE PRE PROVEDENIE STAVBY

STAVBA: SO 01 - HALA TECHNOLOGICKÉ PRÍPRAVY VSÁZKY

PROFESIA: D.2 STATIKA

Č. ZAKÁZKY: 2025-780

OBSAH VÝKRESU: POHĽADY A REZY

STUPEŇ:	FORMÁT:	MIERKA:	ZMENA:	ČÍSLO VÝKRESU:
DPS	32xA4	1:100		D.2.3-BK_04