


PODÉLNÝ ŘEZ DEŠŤOVÉ KANALIZACE - VĚTEV C  
M 1:250/100

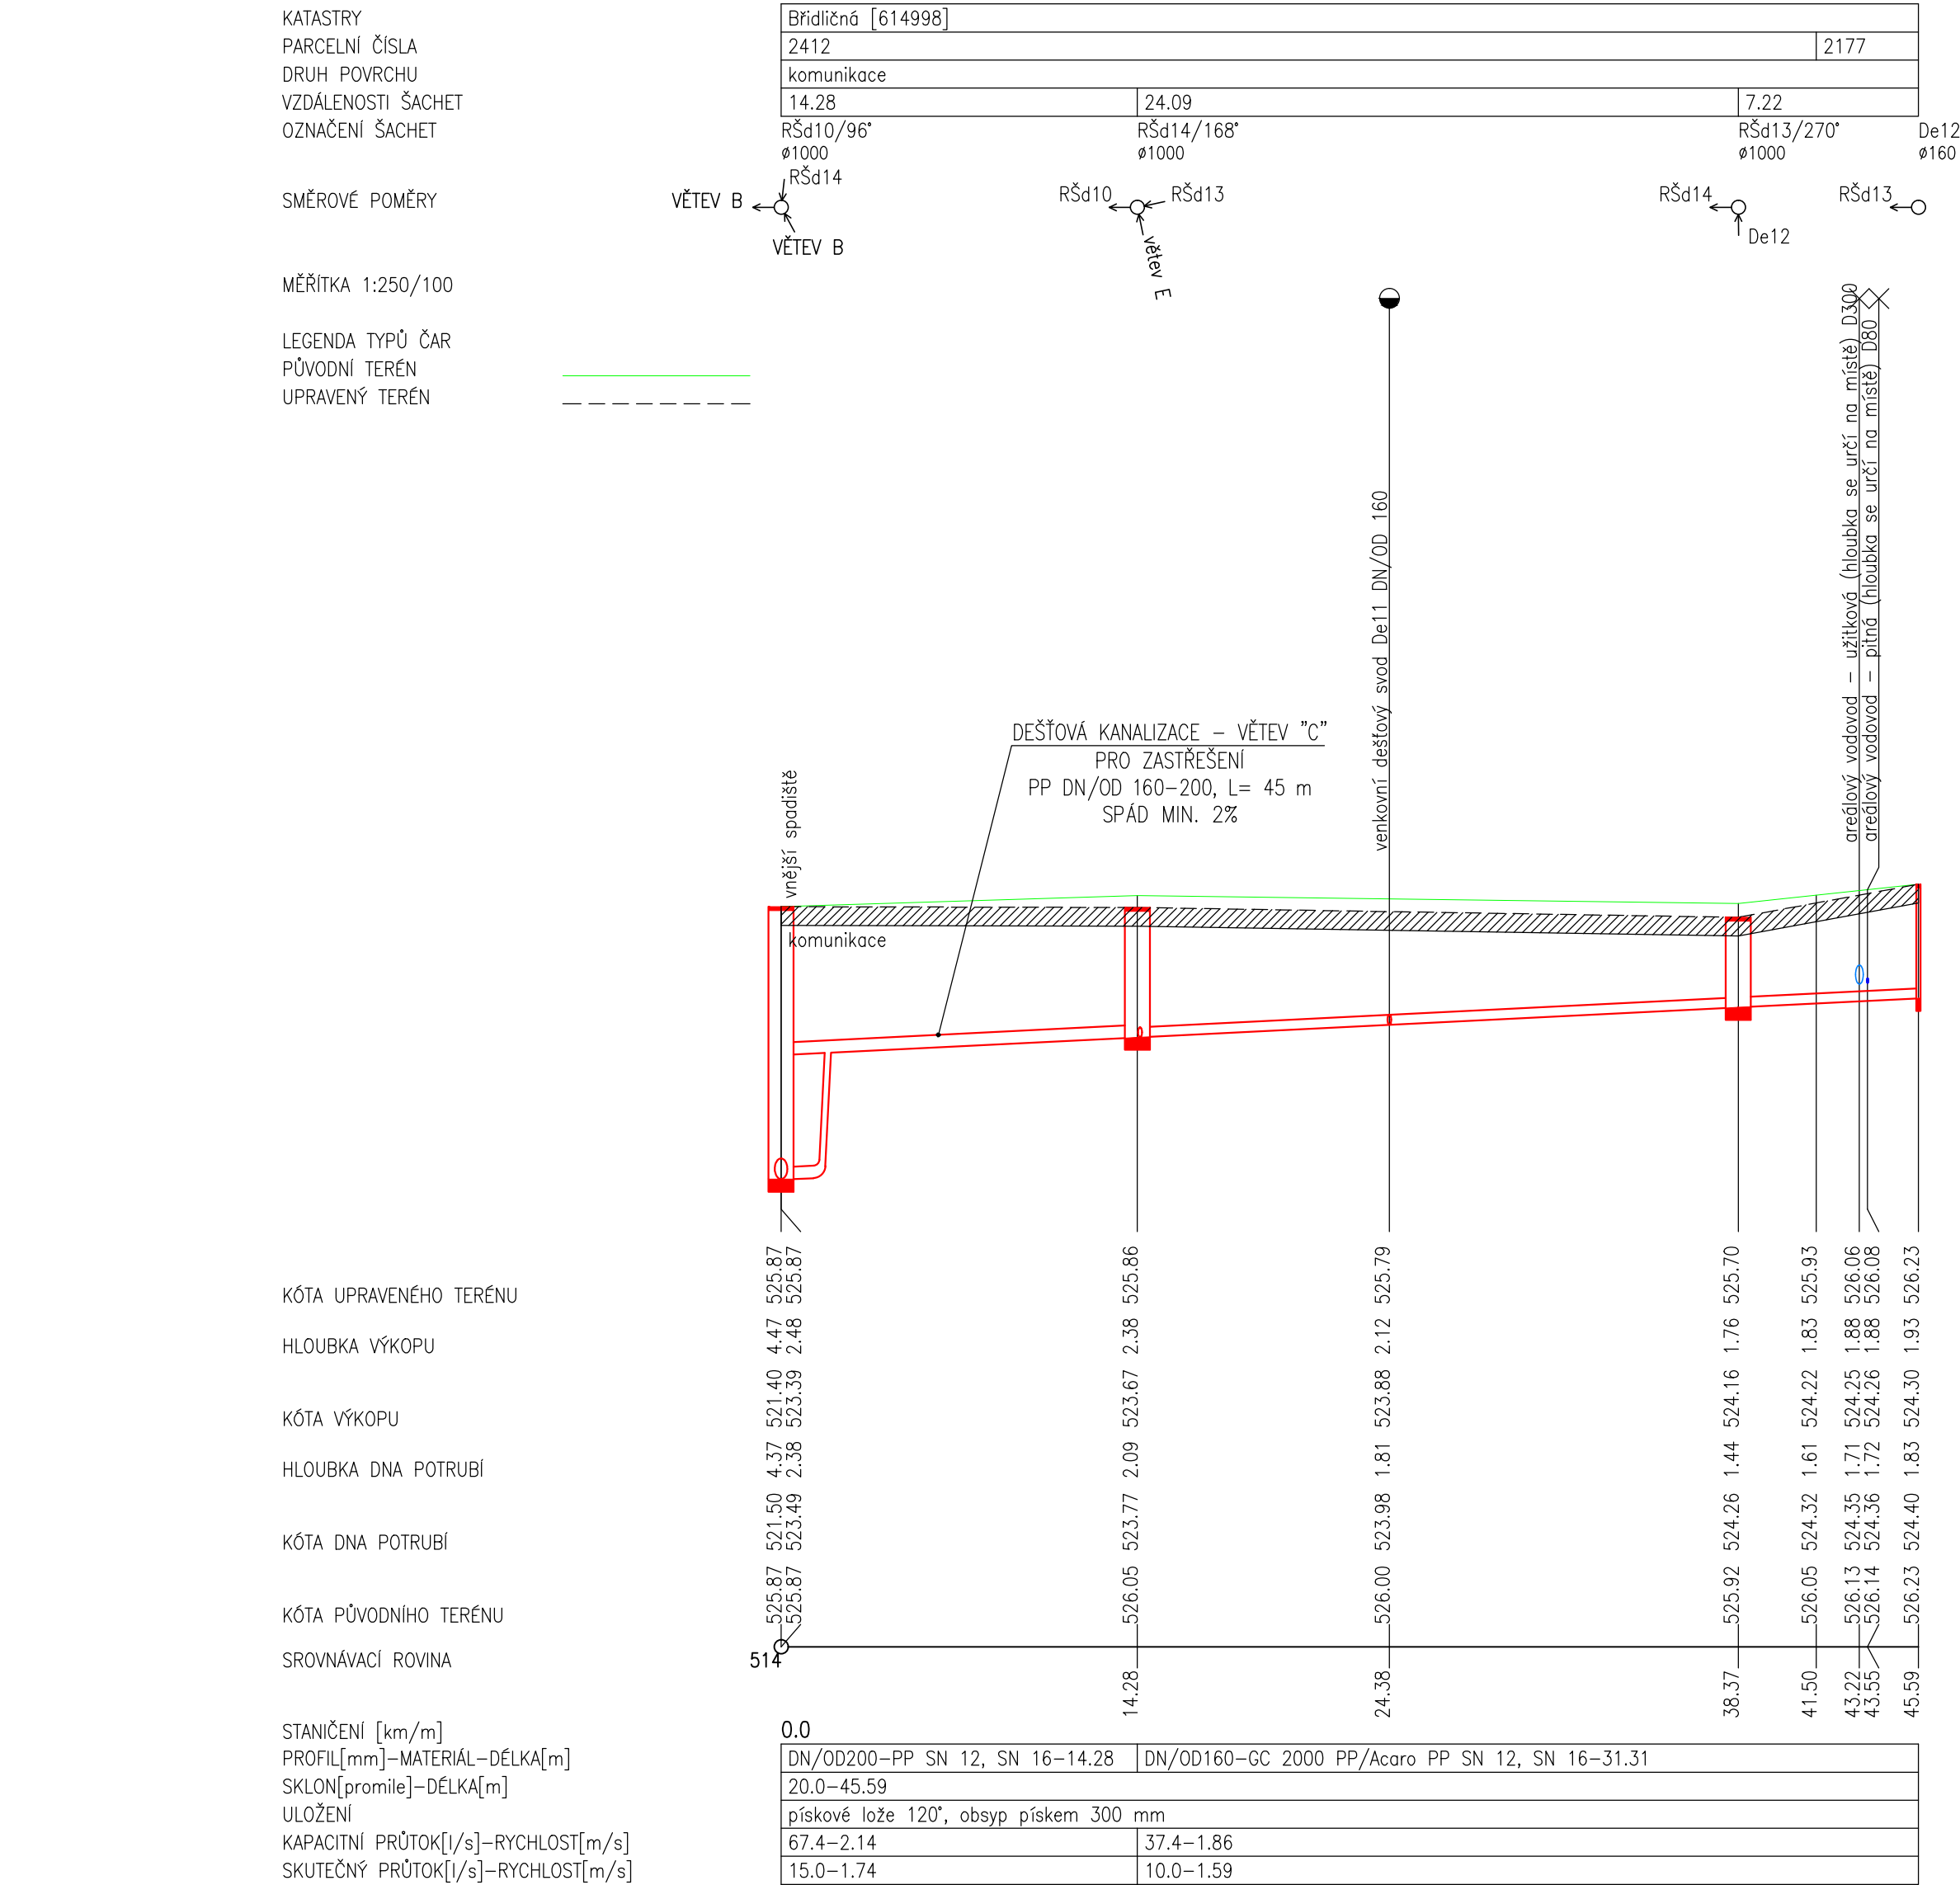

NEJMENŠÍ DOVOLENÉ VZDÁLENOSTI PŘI SOUBĚHU A KŘÍŽENÍ KANALIZACE

