


PŘEHLED SK

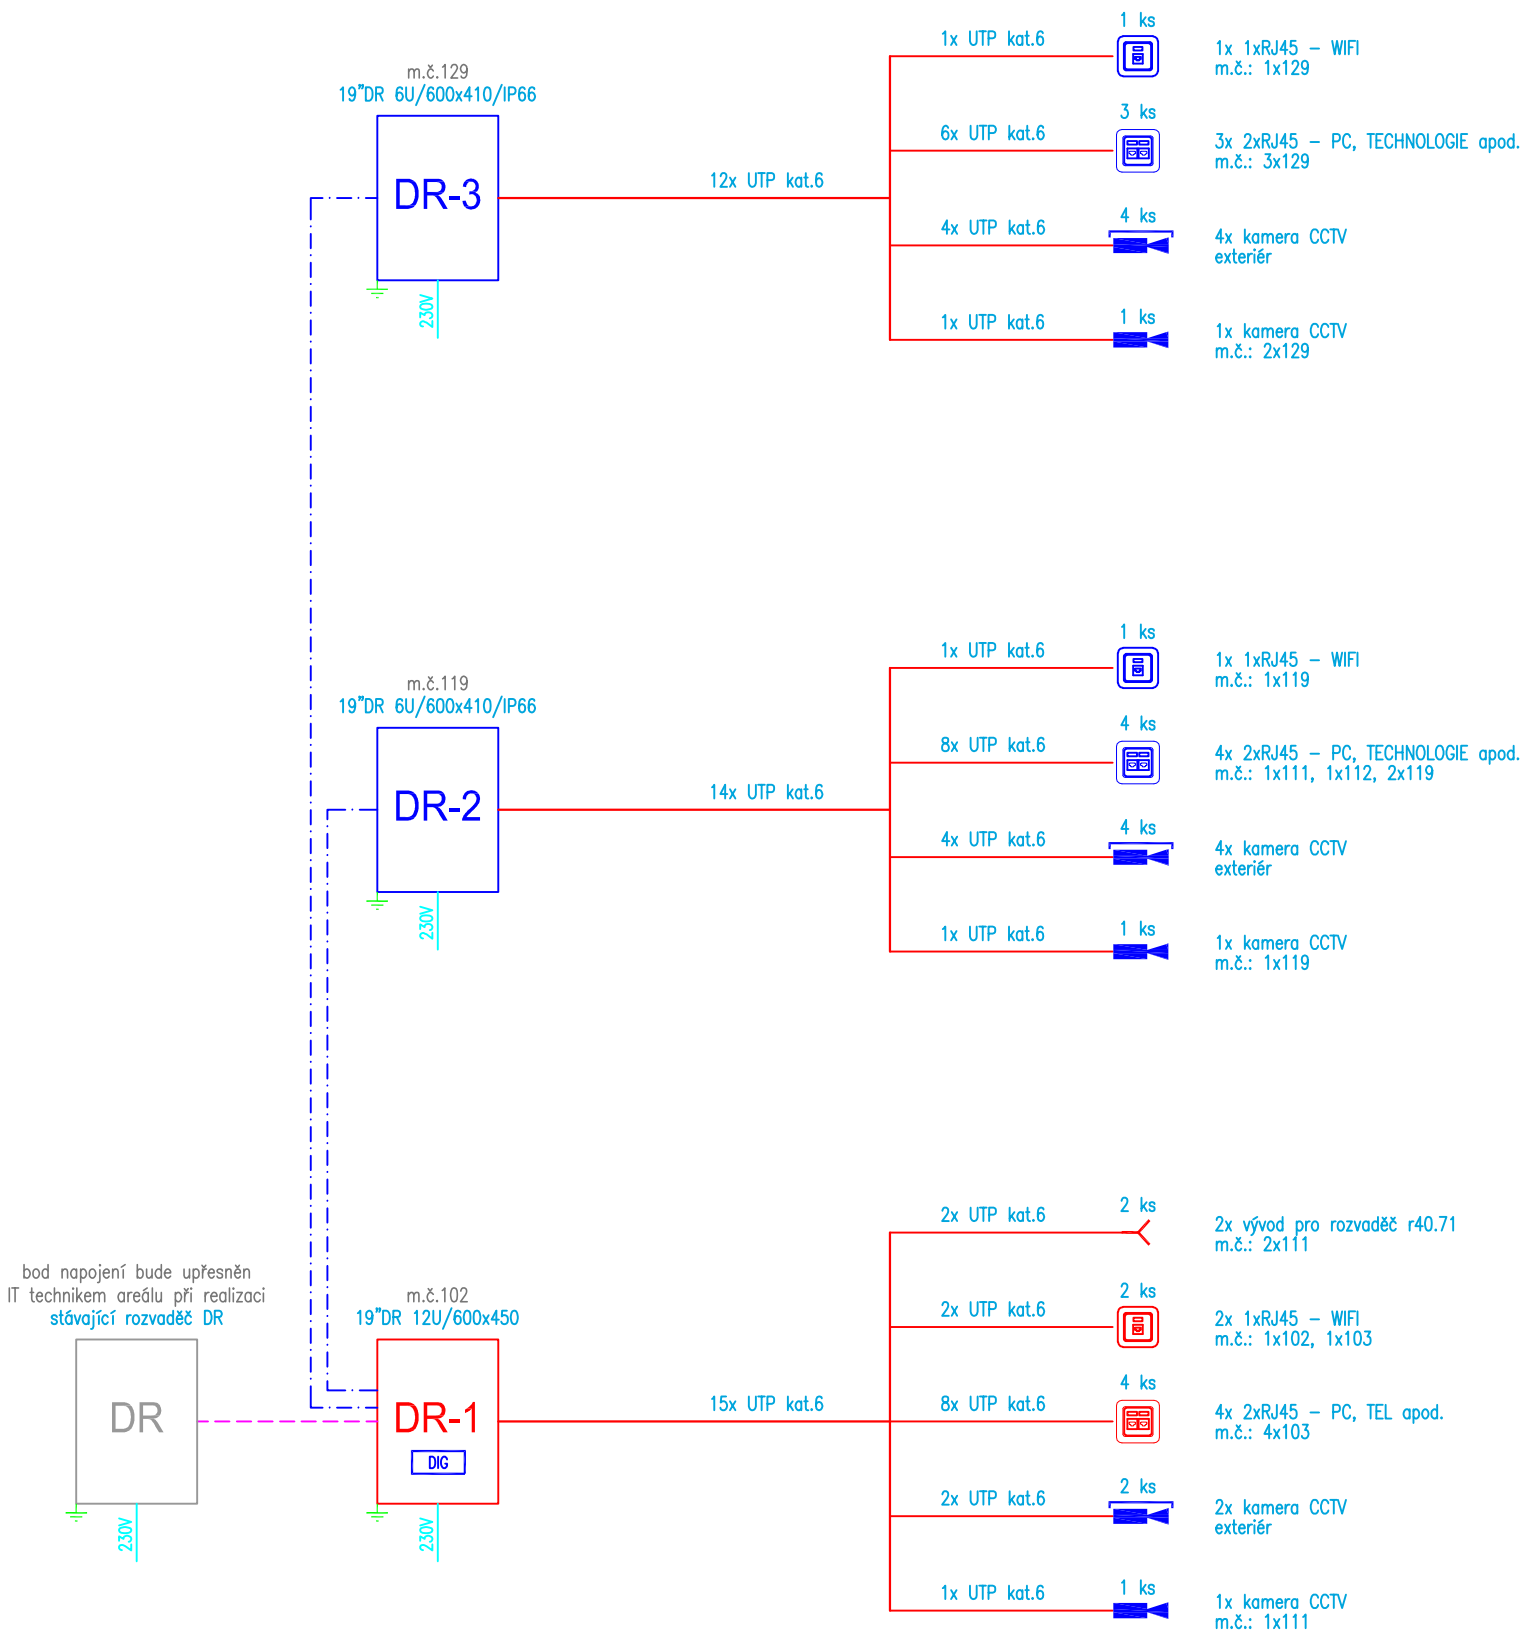




LEGENDA SK:

- SK – datový rozvaděč
- SK – datový rozvaděč, min. IP66
- SK – zásuvka SK 2xRJ45 cat. 6
- SK – zásuvka SK RJ45 kat.6
- SK – zásuvka SK 2xRJ45 cat. 6 IP66
- SK – zásuvka SK RJ45 kat.6 IP66
- SK – volný kabelový vývod kat.6
- digitální záznam CCTV
- SK – IP infra kamera barevná venkovní PoE, IP67
- SK – IP infra kamera barevná vnitřní PoE, IP67
- SK – kabel UTP cat. 6
- SK – kabel optický SM 8 vláken 9/125
- SK – kabel dle upřesnění IT technika areálu

POZNÁMKY:

- Umístění datových zásuvek nutno koordinovat s umístěním zásuvek 230V!
- Přesné umístění zásuvek a jiných koncových prvků koordinovat při realizaci s budoucím umístěním vybavovacích předmětů a požadavky investora!!!

AKCE		ALFAGEN - Technologická příprava vsázky				 ELEKTRO BLAŽÁK OD NÁVRHU PO REALIZACI					
VYPRACOVAL		RADIM BLAŽÁK				KONTROLOVAL		RADIM BLAŽÁK			
MÍSTO		1963, 1966, 1968, 2179, 2181, 2412 v k.ú. Břidličná								PARE	
INVESTOR		AL INVEST Břidličná, a.s., Bruntálská 167, 793 51 Břidličná									
ČÁST		D.1.2.6		DATUM		10/2025		ZAKÁZKA		2025/104	
				STUPEŇ		DPS		FORMÁT		2xA4	
ČÁST		TPS - ELEKTRONICKÉ KOMUNIKACE								MĚŘÍTKO	
PŘÍLOHA		Přehledové schéma SK								ČÍSLO VÝKRESU	
										D.1.2.6-3	