KOORDINAČNÍ SITUACE

M 1:300

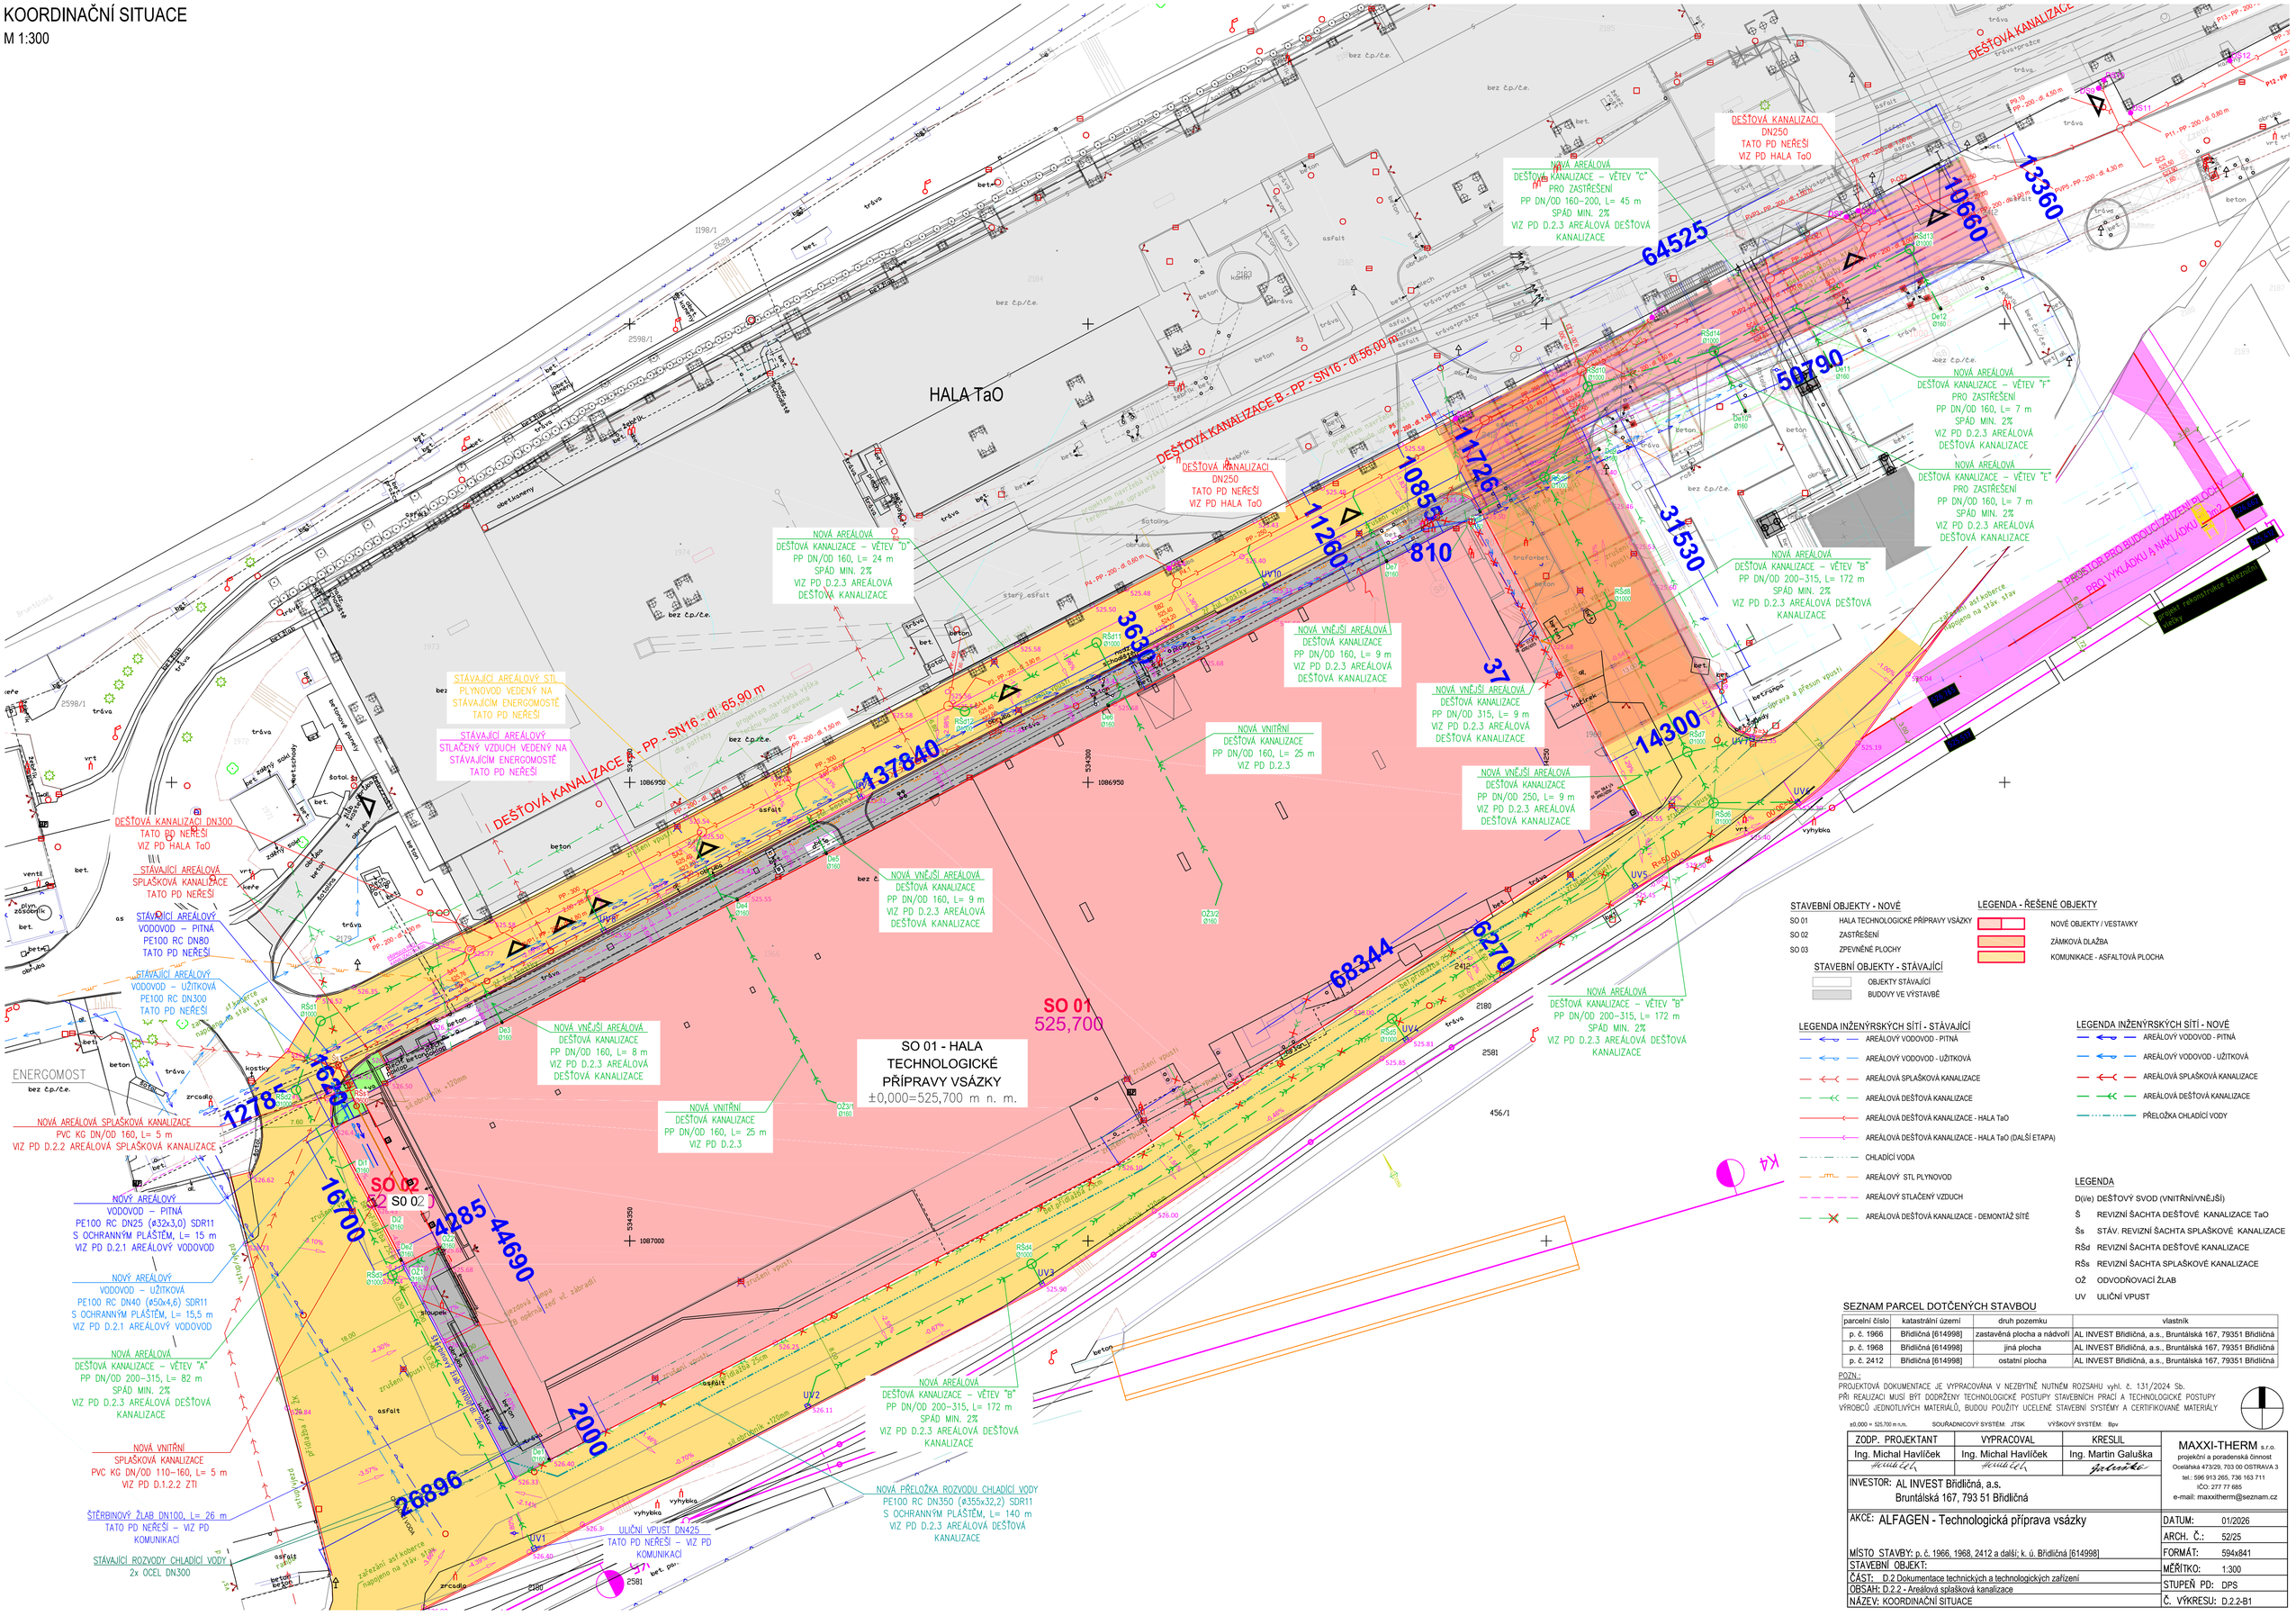

STAVEBNÍ OBJEKTY - NOVÉ

SO 01	HALA TECHNOLOGICKÉ PŘÍPRAVY VSÁZKY
SO 02	ZASTŘEŠENÍ
SO 03	ZPEVNĚNÉ PLOCHY

STAVEBNÍ OBJEKTY - STÁVAJÍCÍ

- OBJEKTY STÁVAJÍCÍ
- BUDOVY VE VÝSTAVBĚ

LEGENDA - ŘEŠENÉ OBJEKTY

- NOVÉ OBJEKTY / VESTAVKY
- ZÁMKOVÁ DLAŽBA
- KOMUNIKACE - ASFALTOVÁ PLOCHA

LEGENDA INŽENÝRSKÝCH SÍTÍ - STÁVAJÍCÍ

- AREÁLOVÝ VODOVOD - PITNÁ
- AREÁLOVÝ VODOVOD - UŽITKOVÁ
- AREÁLOVÁ SPLAŠKOVÁ KANALIZACE
- AREÁLOVÁ DEŠŤOVÁ KANALIZACE
- AREÁLOVÁ DEŠŤOVÁ KANALIZACE - HALA TaO
- AREÁLOVÁ DEŠŤOVÁ KANALIZACE - HALA TaO (DALŠÍ ETAPA)
- CHLADÍCÍ VODA
- AREÁLOVÝ STL PLYNOVOD
- AREÁLOVÝ STLAČENÝ VZDUCH
- AREÁLOVÁ DEŠŤOVÁ KANALIZACE - DEMONTÁŽ SÍTĚ

LEGENDA INŽENÝRSKÝCH SÍTÍ - NOVÉ

- AREÁLOVÝ VODOVOD - PITNÁ
- AREÁLOVÝ VODOVOD - UŽITKOVÁ
- AREÁLOVÁ SPLAŠKOVÁ KANALIZACE
- AREÁLOVÁ DEŠŤOVÁ KANALIZACE
- PŘELOŽKA CHLADÍCÍ VODY

LEGENDA

D(i/e)	DEŠŤOVÝ SVOD (VNITŘNÍ/VNĚJŠÍ)
Š	REVIZNÍ ŠACHTA DEŠŤOVÉ KANALIZACE TaO
Šs	STÁV. REVIZNÍ ŠACHTA SPLAŠKOVÉ KANALIZACE
RŠd	REVIZNÍ ŠACHTA DEŠŤOVÉ KANALIZACE
RŠs	REVIZNÍ ŠACHTA SPLAŠKOVÉ KANALIZACE
OŽ	ODVODŇOVACÍ ŽLAB
UV	ULIČNÍ VPUST

SEZNAM PARCEL DOTČENÝCH STAVBOU

parcelní číslo	katastrální území	druh pozemku	vlastník
p. č. 1966	Břidličná [614998]	zastavěná plocha a nádvoří	AL INVEST Břidličná, a.s., Bruntálská 167, 79351 Břidličná
p. č. 1968	Břidličná [614998]	jiná plocha	AL INVEST Břidličná, a.s., Bruntálská 167, 79351 Břidličná
p. č. 2412	Břidličná [614998]	ostatní plocha	AL INVEST Břidličná, a.s., Bruntálská 167, 79351 Břidličná

POZN.:
PROJEKTOVÁ DOKUMENTACE JE VYPRACOVÁNA V NEZBYTNĚ NUTNÉM ROZSAHU vyhl. č. 131/2024 Sb.
PŘI REALIZACI MUSÍ BÝT DODRŽENY TECHNOLOGICKÉ POSTUPY STAVEBNÍCH PRACÍ A TECHNOLOGICKÉ POSTUPY VÝROBCŮ JEDNOTLIVÝCH MATERIÁLŮ, BUDOU POUŽITY UCELENÉ STAVEBNÍ SYSTÉMY A CERTIFIKOVANÉ MATERIÁLY

±0,000 = 525,700 m n.m. SOUŘADNICOVÝ SYSTÉM: JTSK VÝŠKOVÝ SYSTÉM: Bpv

ZODP. PROJEKTANT	VYPRACOVAL	KRESLIL
Ing. Michal Havlíček	Ing. Michal Havlíček	Ing. Martin Galuška

MAXXI-THERM s.r.o.
projekční a poradenská činnost
Ocelářská 473/29, 703 00 OSTRAVA 3
tel.: 596 913 265, 736 163 711
IČo: 277 77 685
e-mail: maxxitherm@seznam.cz

INVESTOR: AL INVEST Břidličná, a.s.
Bruntálská 167, 793 51 Břidličná

AKCE: ALFAGEN - Technologická příprava vsázky

MÍSTO STAVBY: p. č. 1966, 1968, 2412 a další; k. ú. Břidličná [614998]

STAVEBNÍ OBJEKT:

ČÁST: D.2 Dokumentace technických a technologických zařízení

OBSAH: D.2.2 - Areálová splašková kanalizace

NÁZEV: KOORDINAČNÍ SITUACE

DATUM:	01/2026
ARCH. Č.:	52/25
FORMÁT:	594x841
MĚŘÍTKO:	1:300
STUPEŇ PD:	DPS
Č. VÝKRESU:	D.2.2-B1