PODÉLNÝ ŘEZ SPLAŠKOVÉ KANALIZACE

BEZ MĚŘÍTKA

KATASTRY	Břidličná [614998]	
PARCELNÍ ČÍSLA	2412	1968
DRUH POVRCHU	komunikace	zatravnění
VZDÁLENOSTI ŠACHET	4.98	
OZNAČENÍ ŠACHET	Šs1 ø1000	RŠs1 ø600

SMĚROVÉ POMĚRY: RŠs1 → Šs1; Šs1 → K1

MĚŘÍTKA 1:100/100

LEGENDA TYPŮ ČAR
PŮVODNÍ TERÉN
UPRAVENÝ TERÉN

NAPOJENÍ NOVÉ AREÁLOVÉ SPLAŠKOVÉ KANALIZACE DO STÁVAJÍCÍ REVIZNÍ ŠACHTY PŘESNÁ HLOUBKA A ZPŮSOB NAPOJENÍ SE URČÍ NA MÍSTĚ PO ODKRYTÍ ŠACHTY PŘEDBĚŽNĚ PŘES PROSTUP V ŠACHTĚ VČ. SEGMENTOVÉHO TĚSNĚNÍ

NOVÁ AREÁLOVÁ SPLAŠKOVÁ KANALIZACE PVC KG DN/OD 160, L= 5 m

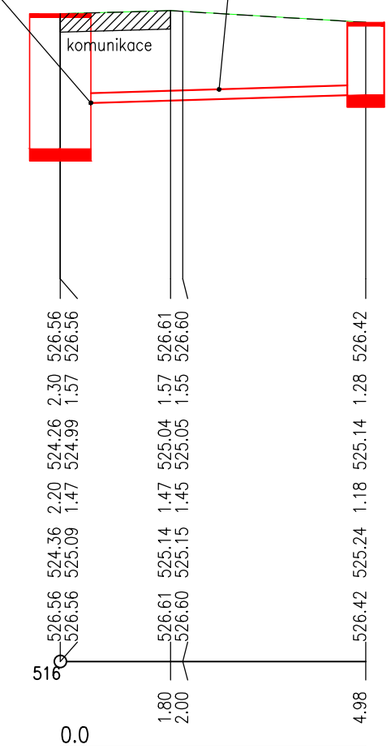

KÓTA UPRAVENÉHO TERÉNU	526.56 526.56 / 526.61 526.60 / 526.42
HLOUBKA VÝKOPU	2.30 1.57 / 1.57 1.55 / 1.28
KÓTA VÝKOPU	524.26 524.99 / 525.04 525.05 / 525.14
HLOUBKA DNA POTRUBÍ	2.20 1.47 / 1.47 1.45 / 1.18
KÓTA DNA POTRUBÍ	524.36 525.09 / 525.14 525.15 / 525.24
KÓTA PŮVODNÍHO TERÉNU	526.56 526.56 / 526.61 526.60 / 526.42
SROVNÁVACÍ ROVINA	516

STANIČENÍ [km/m]	0.0
PROFIL[mm]–MATERIÁL–DÉLKA[m]	DN/OD160–PVC KG SN4, SN8–4.98
SKLON[promile]–DÉLKA[m]	29.9–4.98
ULOŽENÍ	pískové lože 120°, obsyp pískem 300 mm
KAPACITNÍ PRŮTOK[l/s]–RYCHLOST[m/s]	46.1–2.29
SKUTEČNÝ PRŮTOK[l/s]–RYCHLOST[m/s]	2.5–1.26

DOVOLENÉ VZDÁLENOSTI PŘI SOUBĚHU A KŘÍŽENÍ KANALIZACE

SOUBĚHU S PODZEMNÍMI VEDENÍMI (DLE POŽADAVKU ČSN 73 6005)

PŘI KŘÍŽENÍ S PODZEMNÍMI VEDENÍMI (DLE POŽADAVKU ČSN 73 6005)

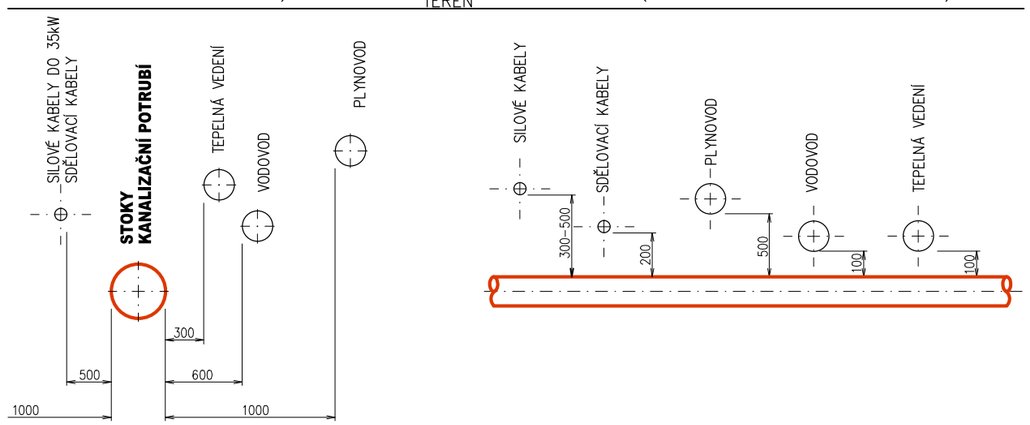

POZNÁMKA:
PŘED ZAPOČETÍM VÝKOPOVÝCH PRACÍ INVESTOR VYTYČÍ PODZEMNÍ VEDENÍ NUTNO DODRŽET PŘI KŘÍŽENÍ A SOUBĚHU SÍTÍ ČSN 73 6005

PROJEKTOVÁ DOKUMENTACE BYLA ZPRACOVÁNA DLE DOSTUPNÝCH INFORMACÍ ZE STRANY STAVBY (PD KOMUNIKACÍ) OHLEDNĚ VÝŠKY UPRAVENÉHO A PŮVODNÍHO TERÉNU

PŘESNÁ HLOUBKA NAPOJENÍ NOVÉ KANALIZACE NA STÁVAJÍCÍ REVIZNÍ ŠACHTU Šs1 AREÁLOVÉ SPLAŠKOVÉ KANALIZACI SE URČÍ NA MÍSTĚ DLE SKUTEČNÉ HLOUBKY ULOŽENÍ KANALIZACE

SOUČASNĚ SE HLOUBKA KANALIZACE A VÝŠKA REVIZNÍCH ŠACHET BUDE ODVÍJET OD VÝŠEK UPRAVENÉHO TERÉNU – VÝŠKY UPRAVENÉHO TERÉNU PD STAVBY A KOMUNIKACÍ (ZPEVNĚNÝCH PLOCH) VIZ SAMOSTATNÉ PD

HLOUBKA POTRUBÍ JE NAVRŽENA VE VZTAHU K UPRAVENÉMU TERÉNU. VÝPOČTY OBJEMU VÝKOPU VYCHÁZEJÍ Z PŮVODNÍHO TERÉNU

ZÁKRESY PODZEMNÍCH INŽENÝRSKÝCH SÍTÍ NESLOUŽÍ JAKO VYTYČOVACÍ VÝKRES

Před začátkem stavby je investor povinen zajistit vytyčení všech podzemních inženýrských sítí a během výstavby dbát pokynů jejich správců. Toto je povinen zajistit i u sítí neuvedených v dokumentaci, bude-li přítomnost takového zařízení zjištěna. Křižující vedení musí být v rýze řádně zajištěno, aby se zabránilo jejich poškození. Přesná hloubka stávajících sítí se určí po odkrytí! Hloubky stávajících sítí nebyly při realizaci této PD předány investorem.

Při provádění zásypu rýhy je nutno zajistit dostatečné zhutnění, aby se zabránilo dodatečnému sedání zásypu.
Při křížení a uložení inženýrských sítí je nutno dodržet ustanovení ČSN 73 6005 a ČSN 33 2000-5-52 a další dotčené předpisy. HLOUBKA ULOŽENÍ A NAPOJENÍ JEDNOTLIVÝCH INŽ. SÍTÍ BUDE UPŘESNĚNA PO PROVEDENÍ SOND, POPŘ. PŘI REALIZACI STAVBY, PO ULOŽENÍ A UMÍSTĚNÍ INŽENÝRSKÝCH SÍTÍ.

±0,000 = 525,700 m n.m. SOUŘADNICOVÝ SYSTÉM: JTSK VÝŠKOVÝ SYSTÉM: Bpv

ZODP. PROJEKTANT	VYPRACOVAL	KRESLIL	MAXXI-THERM s.r.o.
Ing. Michal Havlíček	Ing. Michal Havlíček	Ing. Martin Galuška	projekční a poradenská činnost
			Ocelářská 473/29, 703 00 OSTRAVA 3
INVESTOR: AL INVEST Břidličná, a.s. Bruntálská 167, 793 51 Břidličná			tel.: 596 913 265, 736 163 711
			IČO: 277 77 685
			e-mail: maxxitherm@seznam.cz

AKCE: ALFAGEN - Technologická příprava vsázky	DATUM: 01/2026
	ARCH. Č.: 52/25
MÍSTO STAVBY: p. č. 1966, 1968, 2412 a další; k. ú. Břidličná [614998]	FORMÁT: 297x420
STAVEBNÍ OBJEKT:	MĚŘÍTKO: 1:100
ČÁST: D.2 Dokumentace technických a technologických zařízení	STUPEŇ PD: DPS
OBSAH: D.2.2 - Areálová splašková kanalizace	
NÁZEV: PODÉLNÝ ŘEZ SPLAŠKOVÉ KANALIZACE	Č. VÝKRESU: D.2.2-B3