SITUACE STAVBY

M 1:300

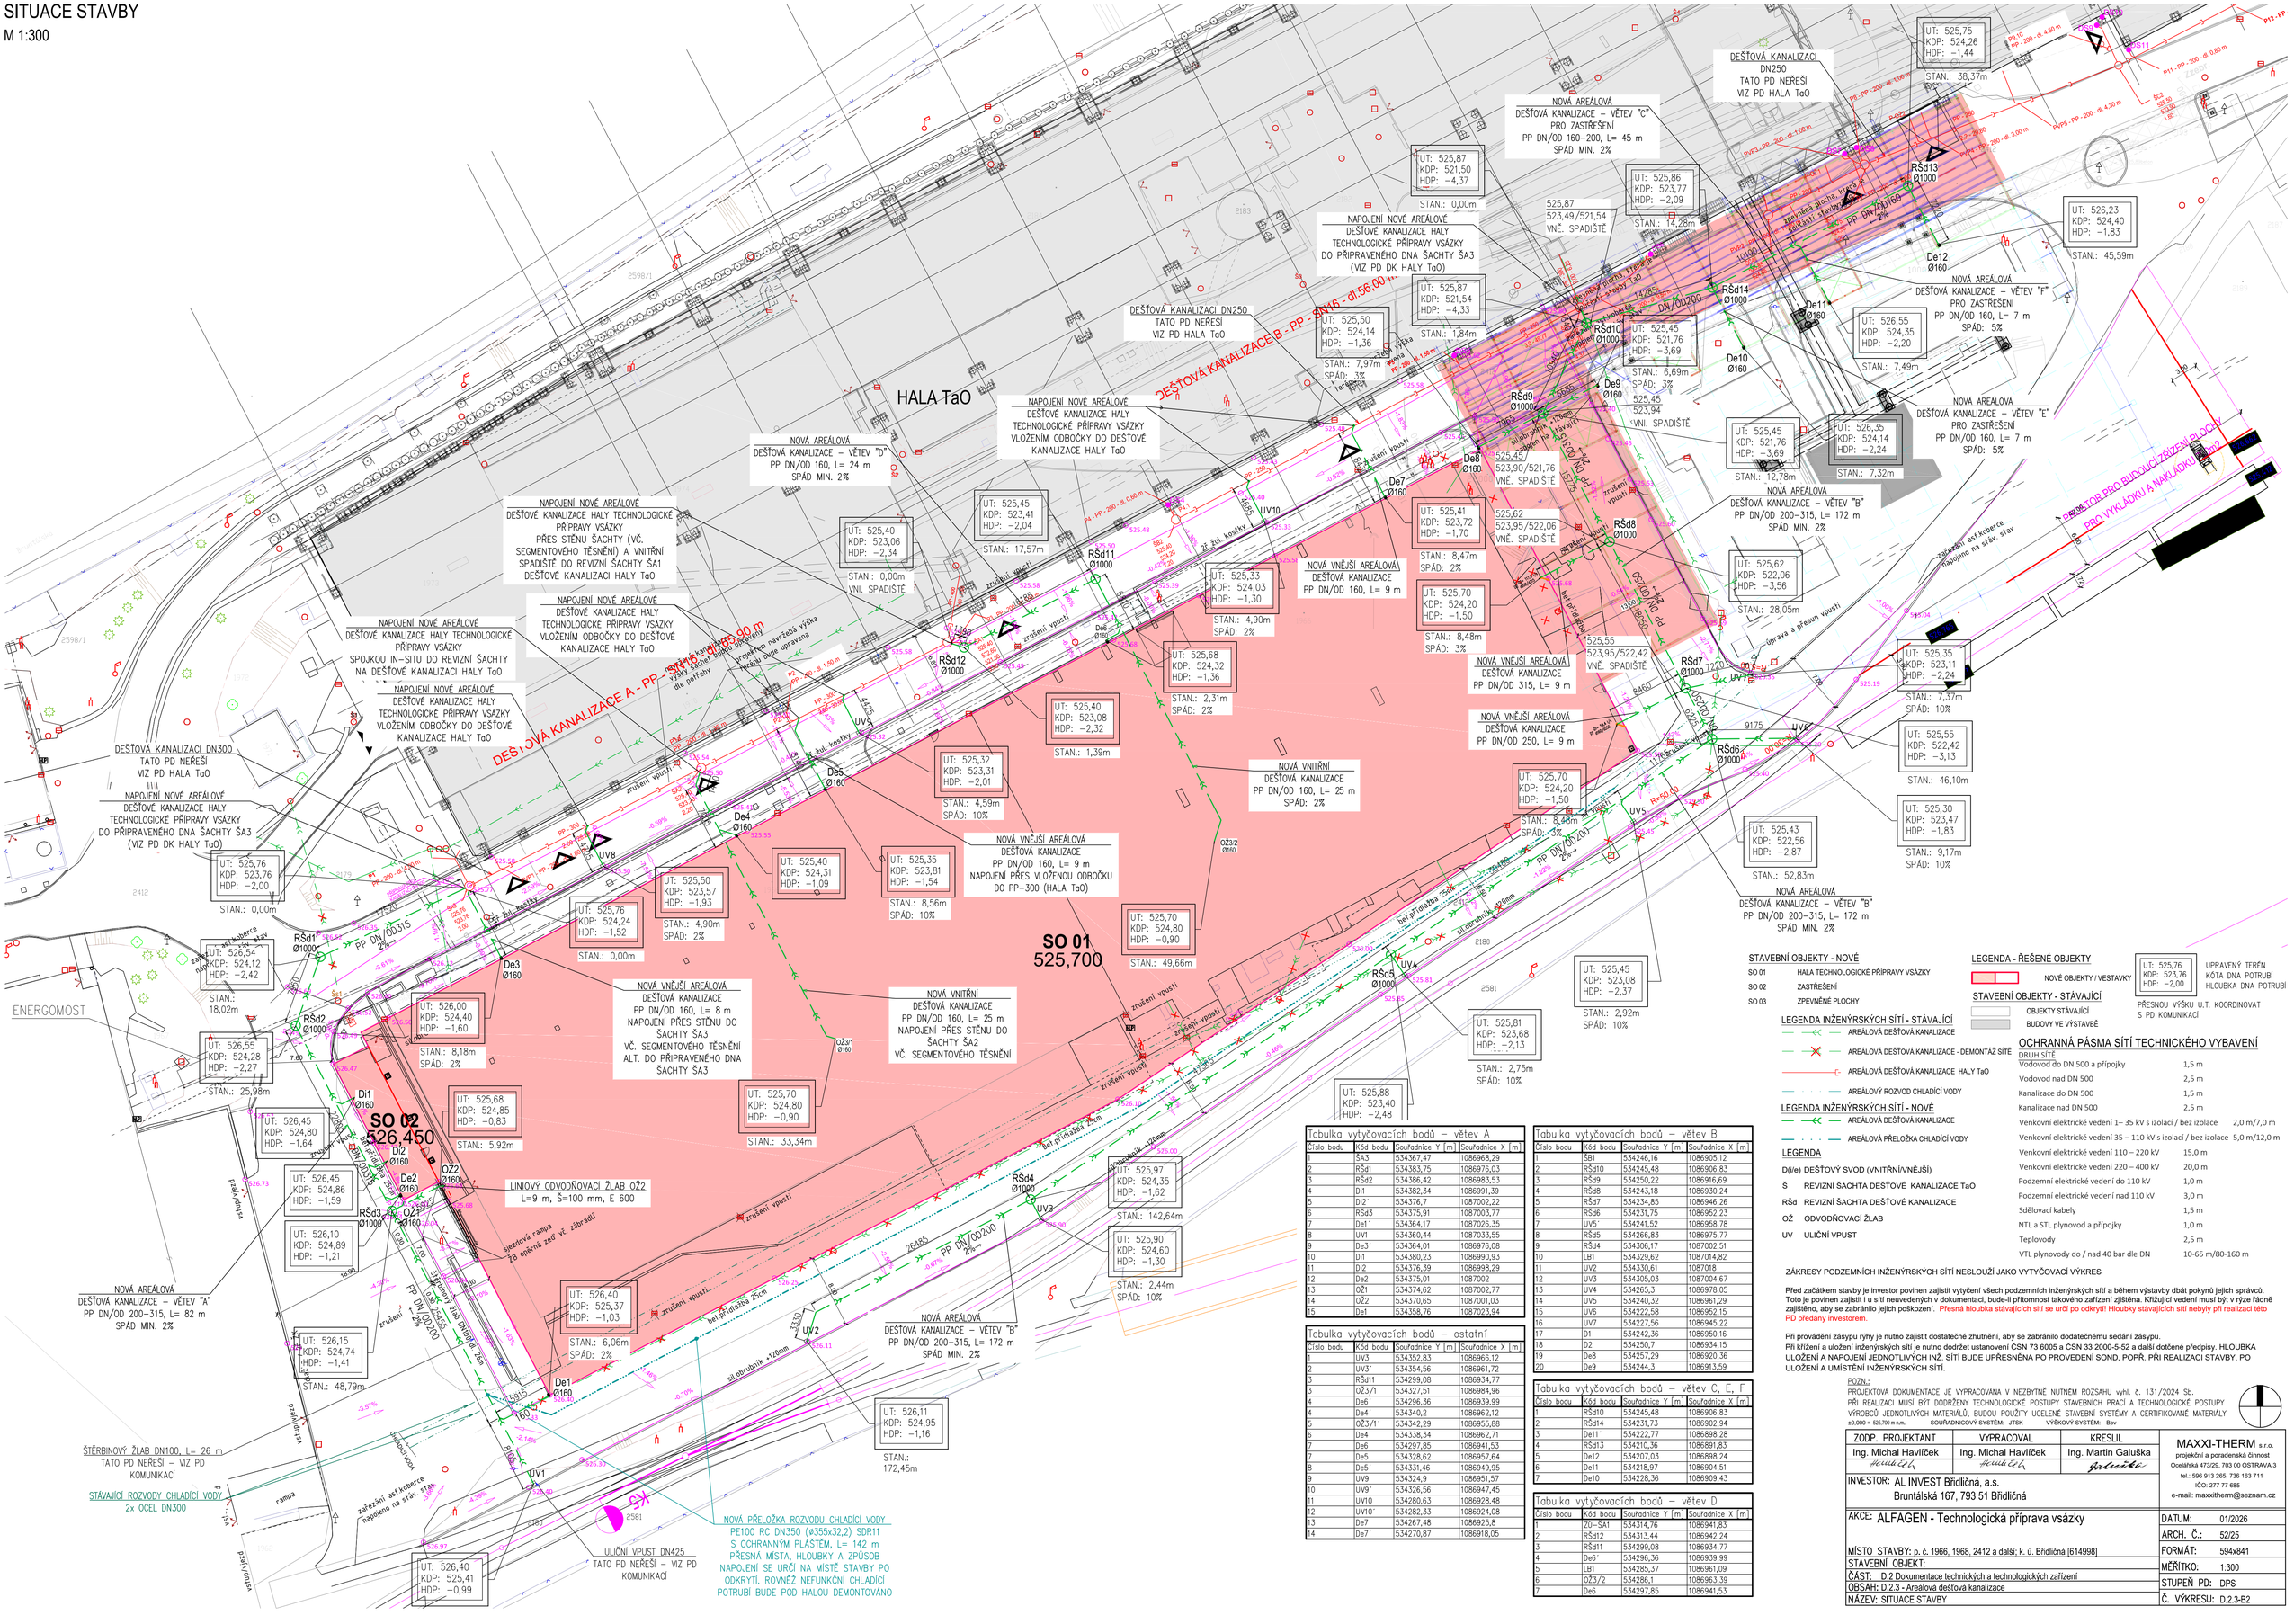
HALA TaO
SO 01
525,700
SO 02
526,450
DEŠŤOVÁ KANALIZACE A - PP - SN16 - dl.135,90 m
DEŠŤOVÁ KANALIZACE B - PP - SN16 - dl.56,00 m
DEŠŤOVÁ KANALIZACI DN250
TATO PD NEŘEŠÍ
VIZ PD HALA TaO
DEŠŤOVÁ KANALIZACI DN300
TATO PD NEŘEŠÍ
VIZ PD HALA TaO
NOVÁ AREÁLOVÁ
DEŠŤOVÁ KANALIZACE – VĚTEV "A"
PP DN/OD 200–315, L= 82 m
SPÁD MIN. 2%
NOVÁ AREÁLOVÁ
DEŠŤOVÁ KANALIZACE – VĚTEV "B"
PP DN/OD 200–315, L= 172 m
SPÁD MIN. 2%
NOVÁ AREÁLOVÁ
DEŠŤOVÁ KANALIZACE – VĚTEV "C"
PRO ZASTŘEŠENÍ
PP DN/OD 160–200, L= 45 m
SPÁD MIN. 2%
NOVÁ AREÁLOVÁ
DEŠŤOVÁ KANALIZACE – VĚTEV "D"
PP DN/OD 160, L= 24 m
SPÁD MIN. 2%
NOVÁ AREÁLOVÁ
DEŠŤOVÁ KANALIZACE – VĚTEV "E"
PRO ZASTŘEŠENÍ
PP DN/OD 160, L= 7 m
SPÁD: 5%
NOVÁ AREÁLOVÁ
DEŠŤOVÁ KANALIZACE – VĚTEV "F"
PRO ZASTŘEŠENÍ
PP DN/OD 160, L= 7 m
SPÁD: 5%
NAPOJENÍ NOVÉ AREÁLOVÉ
DEŠŤOVÉ KANALIZACE HALY TECHNOLOGICKÉ PŘÍPRAVY VSÁZKY
PŘES STĚNU ŠACHTY (VČ. SEGMENTOVÉHO TĚSNĚNÍ) A VNITŘNÍ SPADIŠTĚ DO REVIZNÍ ŠACHTY ŠA1
DEŠŤOVÉ KANALIZACI HALY TaO
NAPOJENÍ NOVÉ AREÁLOVÉ
DEŠŤOVÉ KANALIZACE HALY TECHNOLOGICKÉ PŘÍPRAVY VSÁZKY
SPOJKOU IN–SITU DO REVIZNÍ ŠACHTY
NA DEŠŤOVÉ KANALIZACI HALY TaO
NAPOJENÍ NOVÉ AREÁLOVÉ
DEŠŤOVÉ KANALIZACE HALY
TECHNOLOGICKÉ PŘÍPRAVY VSÁZKY
DO PŘIPRAVENÉHO DNA ŠACHTY ŠA3
(VIZ PD DK HALY TaO)
NAPOJENÍ NOVÉ AREÁLOVÉ
DEŠŤOVÉ KANALIZACE HALY
TECHNOLOGICKÉ PŘÍPRAVY VSÁZKY
VLOŽENÍM ODBOČKY DO DEŠŤOVÉ
KANALIZACE HALY TaO
NAPOJENÍ NOVÉ AREÁLOVÉ
DEŠŤOVÉ KANALIZACE HALY
TECHNOLOGICKÉ PŘÍPRAVY VSÁZKY
VLOŽENÍM ODBOČKY DO DEŠŤOVÉ
KANALIZACE HALY TaO
NAPOJENÍ NOVÉ AREÁLOVÉ
DEŠŤOVÉ KANALIZACE HALY
TECHNOLOGICKÉ PŘÍPRAVY VSÁZKY
DO PŘIPRAVENÉHO DNA ŠACHTY ŠA3
(VIZ PD DK HALY TaO)
NOVÁ VNĚJŠÍ AREÁLOVÁ
DEŠŤOVÁ KANALIZACE
PP DN/OD 160, L= 8 m
NAPOJENÍ PŘES STĚNU DO
ŠACHTY ŠA3
VČ. SEGMENTOVÉHO TĚSNĚNÍ
ALT. DO PŘIPRAVENÉHO DNA
ŠACHTY ŠA3
NOVÁ VNITŘNÍ
DEŠŤOVÁ KANALIZACE
PP DN/OD 160, L= 25 m
NAPOJENÍ PŘES STĚNU DO
ŠACHTY ŠA2
VČ. SEGMENTOVÉHO TĚSNĚNÍ
NOVÁ VNĚJŠÍ AREÁLOVÁ
DEŠŤOVÁ KANALIZACE
PP DN/OD 160, L= 9 m
NAPOJENÍ PŘES VLOŽENOU ODBOČKU
DO PP–300 (HALA TaO)
NOVÁ VNĚJŠÍ AREÁLOVÁ
DEŠŤOVÁ KANALIZACE
PP DN/OD 160, L= 9 m
NOVÁ VNĚJŠÍ AREÁLOVÁ
DEŠŤOVÁ KANALIZACE
PP DN/OD 315, L= 9 m
NOVÁ VNĚJŠÍ AREÁLOVÁ
DEŠŤOVÁ KANALIZACE
PP DN/OD 250, L= 9 m
NOVÁ VNITŘNÍ
DEŠŤOVÁ KANALIZACE
PP DN/OD 160, L= 25 m
SPÁD: 2%
LINIOVÝ ODVODŇOVACÍ ŽLAB OŽ2
L=9 m, Š=100 mm, E 600
ŠTĚRBINOVÝ ŽLAB DN100, L= 26 m
TATO PD NEŘEŠÍ – VIZ PD KOMUNIKACE
STÁVAJÍCÍ ROZVODY CHLADÍCÍ VODY
2x OCEL DN300
NOVÁ PŘELOŽKA ROZVODU CHLADÍCÍ VODY
PE100 RC DN350 (ø355x32,2) SDR11
S OCHRANNÝM PLÁŠTĚM, L= 142 m
PŘESNÁ MÍSTA, HLOUBKY A ZPŮSOB
NAPOJENÍ SE URČÍ NA MÍSTĚ STAVBY PO
ODKRYTÍ. ROVNĚŽ NEFUNKČNÍ CHLADÍCÍ
POTRUBÍ BUDE POD HALOU DEMONTOVÁNO
ULIČNÍ VPUST DN425
TATO PD NEŘEŠÍ – VIZ PD KOMUNIKACE
ENERGOMOST
REZERVOR PRO BUDOUCÍ ZŘÍZENÍ PLOCHY
PRO VYKLÁDKU A NAKLÁDKU VOZIDEL
UT: 525,76 KDP: 523,76 HDP: –2,00
STAN.: 0,00m
UT: 526,54 KDP: 524,12 HDP: –2,42
STAN.: 18,02m
UT: 526,55 KDP: 524,28 HDP: –2,27
STAN.: 25,98m
UT: 526,45 KDP: 524,80 HDP: –1,64
UT: 526,45 KDP: 524,86 HDP: –1,59
UT: 526,10 KDP: 524,89 HDP: –1,21
UT: 526,15 KDP: 524,74 HDP: –1,41
STAN.: 48,79m
UT: 526,40 KDP: 525,37 HDP: –1,03
STAN.: 6,06m
SPÁD: 2%
UT: 526,11 KDP: 524,95 HDP: –1,16
STAN.: 172,45m
UT: 526,40 KDP: 525,41 HDP: –0,99
UT: 525,76 KDP: 524,24 HDP: –1,52
STAN.: 0,00m
UT: 525,50 KDP: 523,57 HDP: –1,93
STAN.: 4,90m
SPÁD: 2%
UT: 525,40 KDP: 524,31 HDP: –1,09
UT: 525,35 KDP: 523,81 HDP: –1,54
STAN.: 8,56m
SPÁD: 10%
UT: 525,70 KDP: 524,80 HDP: –0,90
STAN.: 49,66m
UT: 526,00 KDP: 524,40 HDP: –1,60
STAN.: 8,18m
SPÁD: 2%
UT: 525,68 KDP: 524,85 HDP: –0,83
STAN.: 5,92m
UT: 525,70 KDP: 524,80 HDP: –0,90
STAN.: 33,34m
UT: 525,88 KDP: 523,40 HDP: –2,48
UT: 525,00 KDP: 523,06 HDP: –2,34
STAN.: 0,00m
VNI. SPADIŠTĚ
UT: 525,45 KDP: 523,41 HDP: –2,04
STAN.: 17,57m
UT: 525,40 KDP: 523,08 HDP: –2,32
STAN.: 1,39m
UT: 525,32 KDP: 523,31 HDP: –2,01
STAN.: 4,59m
SPÁD: 10%
UT: 525,68 KDP: 524,32 HDP: –1,36
STAN.: 2,31m
SPÁD: 2%
UT: 525,33 KDP: 524,03 HDP: –1,30
STAN.: 4,90m
SPÁD: 2%
UT: 525,41 KDP: 523,72 HDP: –1,70
STAN.: 8,47m
SPÁD: 2%
UT: 525,70 KDP: 524,20 HDP: –1,50
STAN.: 8,48m
SPÁD: 3%
UT: 525,70 KDP: 524,20 HDP: –1,50
STAN.: 8,48m
SPÁD: 3%
UT: 525,87 KDP: 521,50 HDP: –4,37
STAN.: 0,00m
UT: 525,87 KDP: 521,54 HDP: –4,33
STAN.: 1,84m
UT: 525,50 KDP: 524,14 HDP: –1,36
STAN.: 7,97m
SPÁD: 3%
UT: 525,86 KDP: 523,77 HDP: –2,09
STAN.: 14,28m
UT: 525,45 KDP: 521,76 HDP: –3,69
STAN.: 6,69m
SPÁD: 3%
UT: 525,45 KDP: 521,76 HDP: –3,69
STAN.: 12,78m
UT: 525,62 KDP: 522,06 HDP: –3,56
STAN.: 28,05m
UT: 525,75 KDP: 524,26 HDP: –1,44
STAN.: 38,37m
UT: 526,23 KDP: 524,40 HDP: –1,83
STAN.: 45,59m
UT: 526,55 KDP: 524,35 HDP: –2,20
STAN.: 7,49m
UT: 526,35 KDP: 524,14 HDP: –2,24
STAN.: 7,32m
UT: 525,35 KDP: 523,11 HDP: –2,24
STAN.: 7,37m
SPÁD: 10%
UT: 525,55 KDP: 522,42 HDP: –3,13
STAN.: 46,10m
UT: 525,30 KDP: 523,47 HDP: –1,83
STAN.: 9,17m
SPÁD: 10%
UT: 525,43 KDP: 522,56 HDP: –2,87
STAN.: 52,83m
UT: 525,45 KDP: 523,08 HDP: –2,37
STAN.: 2,92m
SPÁD: 10%
UT: 525,81 KDP: 523,68 HDP: –2,13
STAN.: 2,75m
SPÁD: 10%
UT: 525,97 KDP: 524,35 HDP: –1,62
STAN.: 142,64m
UT: 525,90 KDP: 524,60 HDP: –1,30
STAN.: 2,44m
SPÁD: 10%
525,87
523,49/521,54
VNĚ. SPADIŠTĚ
525,45
523,94
VNI. SPADIŠTĚ
525,45
523,90/521,76
VNĚ. SPADIŠTĚ
525,62
523,95/522,06
VNĚ. SPADIŠTĚ
525,55
523,95/522,42
VNĚ. SPADIŠTĚ
RŠd1 Ø1000
RŠd2 Ø1000
RŠd3 Ø1000
RŠd4 Ø1000
RŠd5 Ø1000
RŠd6 Ø1000
RŠd7 Ø1000
RŠd8 Ø1000
RŠd9 Ø1000
RŠd10 Ø1000
RŠd11 Ø1000
RŠd12 Ø1000
RŠd13 Ø1000
RŠd14 Ø1000
De1 Ø160
De2 Ø160
De3 Ø160
De4 Ø160
De5 Ø160
De6 Ø160
De7 Ø160
De8 Ø160
De9 Ø160
De10 Ø160
De11 Ø160
De12 Ø160
Di1 Ø160
Di2 Ø160
OŽ1 Ø160
OŽ2 Ø160
OŽ3/1 Ø160
OŽ3/2 Ø160
UV1
UV2
UV3
UV4
UV5
UV6
UV8
PP DN/OD200
PP DN/OD315
PP DN/OD250
PP DN/OD160
zrušení vpustí
zrušení vpusti
zařezání asfaltu
zařezání asfaltu a kolmé řezy
zařezání asfaltu a kolmé řezy v místě napojení na stávající
úprava a přesun vpusti
sil.obrubník +120mm
bet.přídlažba 25cm
bet.přídlažba 20cm
zpevněná plocha, vyvýšená o 120mm nad okolní terén
zpevněná plocha, vyvýšená o 70mm nad okolní terén
zpevněná plocha, vyvýšená o 20mm nad okolní terén
nájezdová rampa
zpevněná plocha
asfaltový pás šířky 2m
asfaltový pás šířky 3m
rampa
pásy/dlažba
pásy/dlažba/tráva
pásy/dlažba/tráva/kamenivo
kamenivo
tráva
tráva/kamenivo
2598/1
2183
2412
2581
2180
2586
2585
2583
2584
2587
2588
