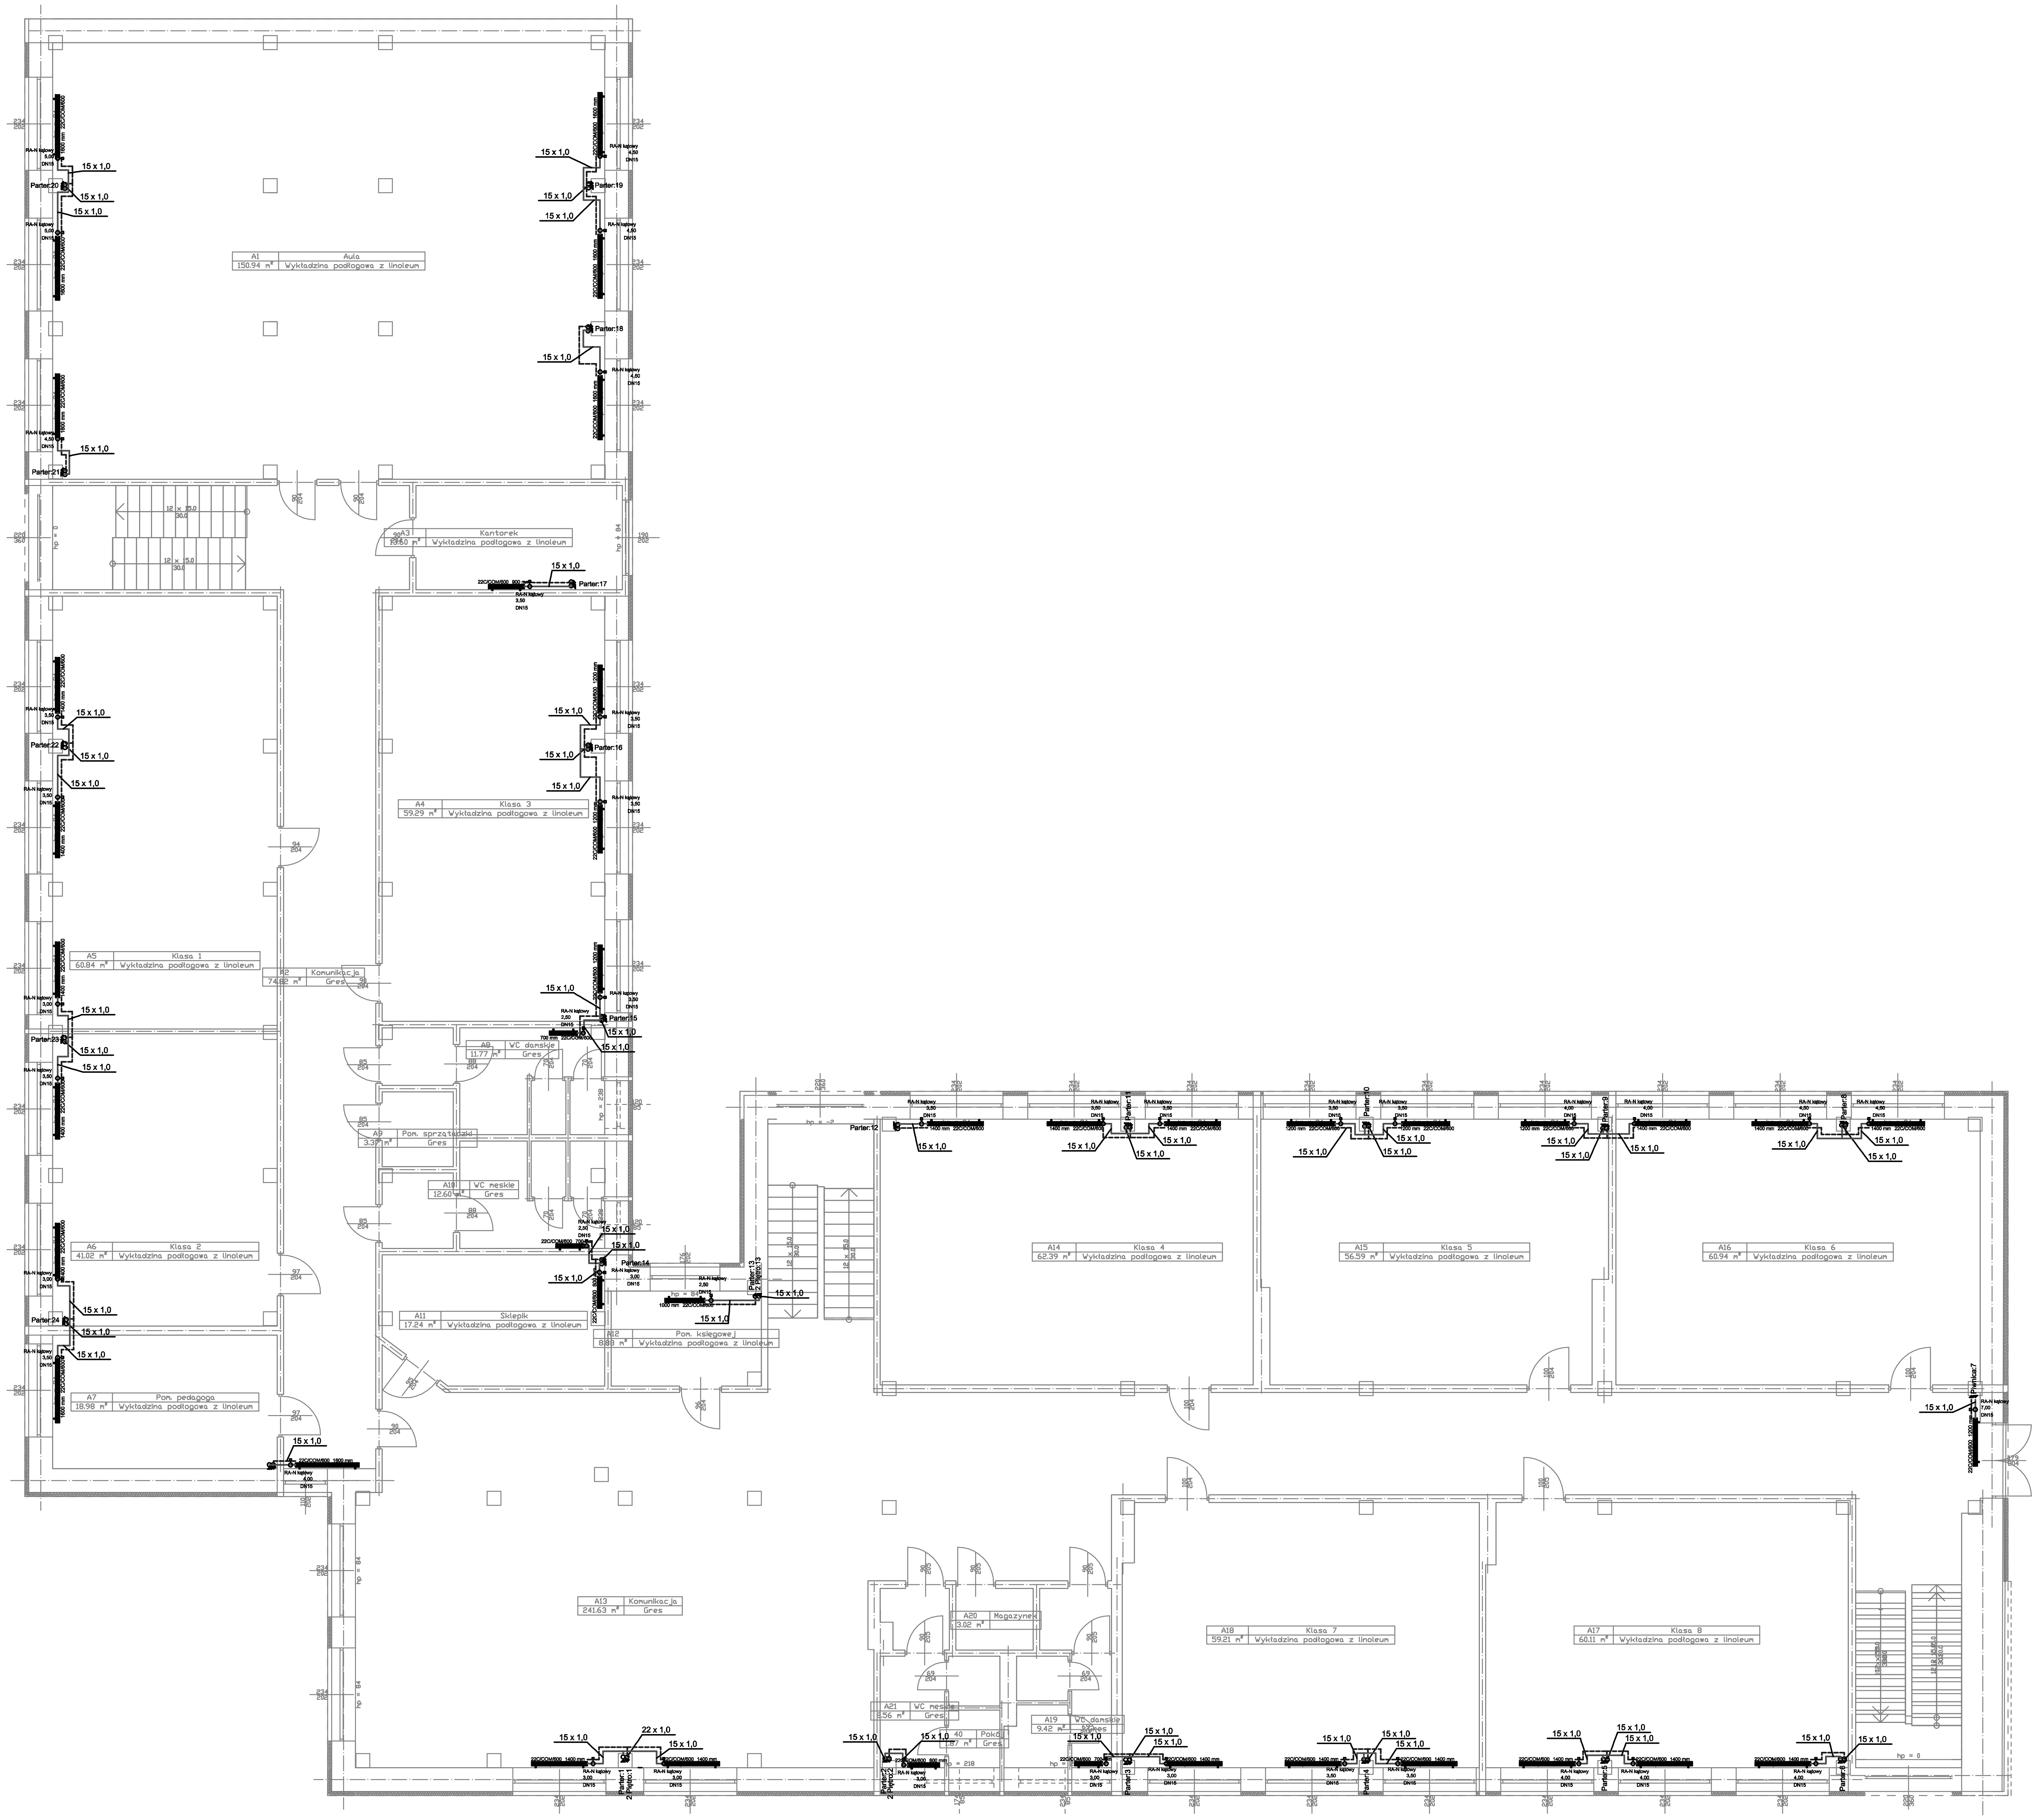

- grzejnik stalowy płytowy typu C (22C/COM/600 1600 mm)
- grzejnik stalowy płytowy typu V (wymiana grzejnika) (22V/COM/600 1600 mm)
- grzejnik stalowy płytowy typu V podwójnie ocynkowany (wymiana grzenika) (22V/COM/600 1600 mm)

PION C.O. :A – pion instalacji c.o.

- powrót c.o. (rura stalowa ocynkowana niestopowa)
- zasilanie c.o. (rura stalowa ocynkowana niestopowa)
- powrót c.o. (rura stalowa czarna)
- zasilanie c.o. (rura stalowa czarna)

UWAGI:

- Główne ciągi stalowe galwanizowane należy prowadzić pod stropem pomieszczeń w izolacji termicznej
- Przewody stalowe galwanizowane prowadzic natynkowo
- Przewody prowadzić z zachowaniem zasad kompensacji wg wytycznych producenta.
- Przewody przez przegrody budowlane prowadzić w stalowych tulejach ochronnych.
- Przewody stalowe czarne należy zaizolować termicznie.
- Wszystkie materiały i urządzenia podano jako wzorcowe, dopuszcza się stosowanie zamienników pod warunkiem zachowania takiej samej lub wyższej jakości oraz zapewnienia wymaganych parametrów.
- W razie niezgodności skontaktować się z projektantem.
- Wszystkie wymiary oraz lokalizacje urządzeń i przewodów sprawdzić w naturze.

BRANŻA BUDOWLANA	tytuł rysunku: Rzut piętra
obiekt: BUDYNEK SZKOŁY I HALI SPORTOWEJ	inwestor: Miasto i Gmina Górzno, ul. Rynek 1, 87-320 Górzno
specjalność: sanitarna; skala: 1:100; data: grudzień 2021	lokalizacja: [illegible] 340/1, 241/1, 277/2 obr. Górzno Miasto 1, gm. Górzno
Nazwisko imię nr uprawnien	Podpis
Projekt. mgr inż. Borys Kwiatkowski KUP/0071/PWBS/20	
RYS.NR	S4